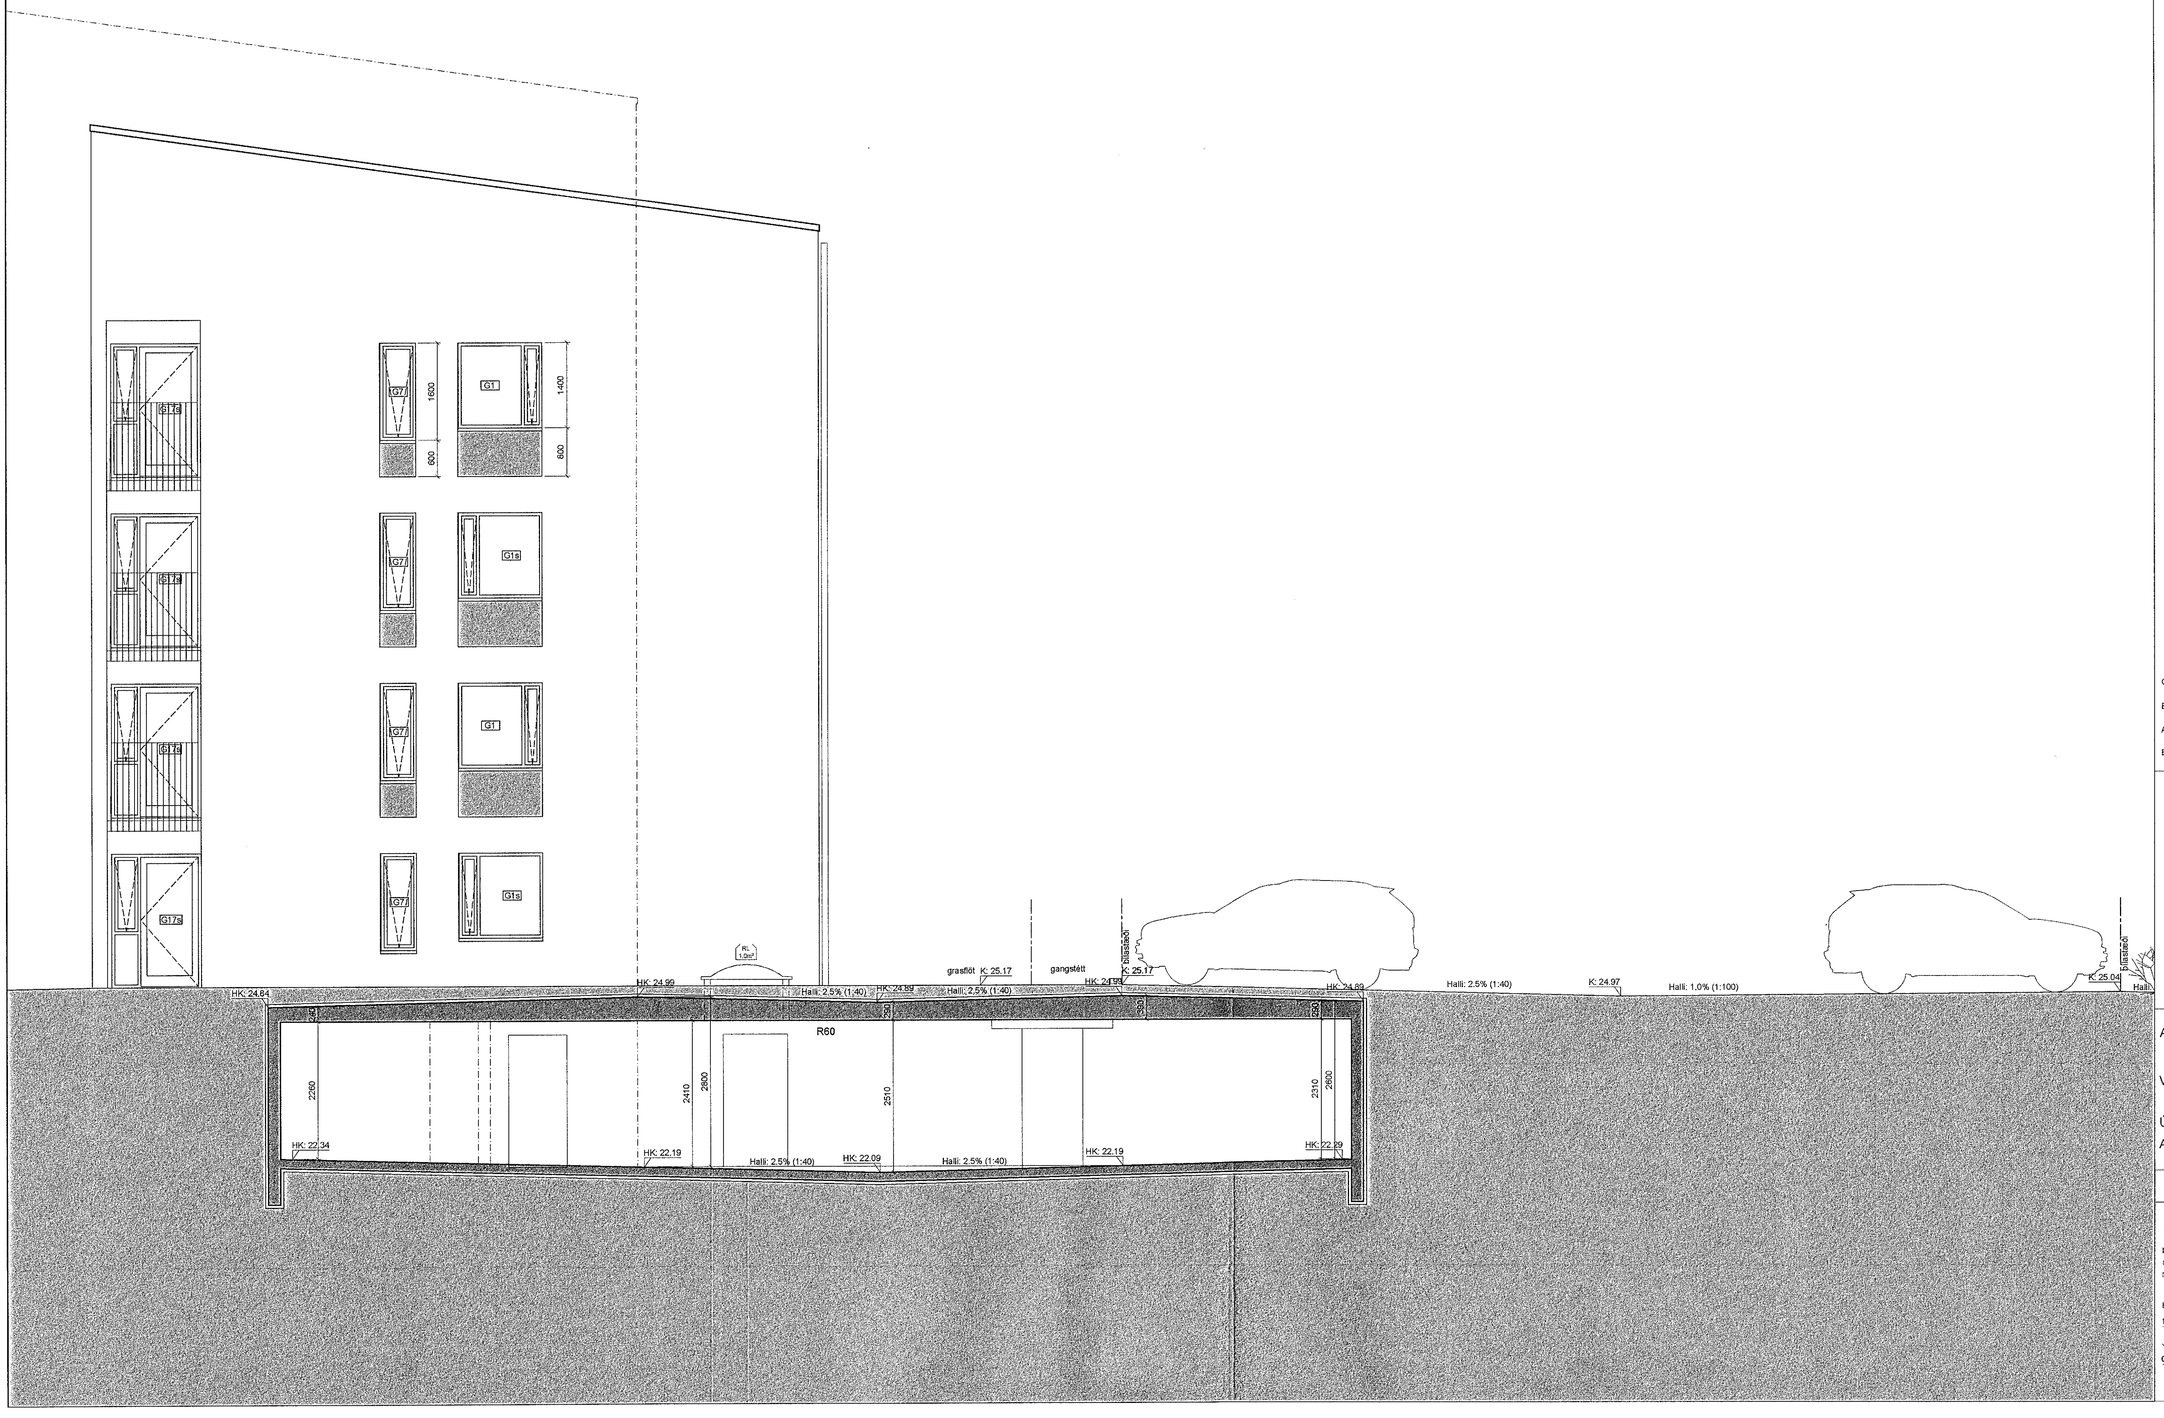

Samþykkt þann
21. sep. 2022
Byggingarfulltrúinn í Hafnarfirði

SKÝRINGAR :

Almennt er þynningar í steyptum útveggjum ekki sýndar á grunnmyndum og sniði. Þynningar eu sýndar á útlitum bæði með skyggingu.
Miðað er við að þynning sé ekki meiri en 25mm.

C:

B:

A:

BREYTINGAR: DAGS:

APALSKARÐ 2- 4 REITUR 4 - SKARÐSHLÍÐ

VERKTEIKNINGAR

ÚTLIT AUSTUR / SNIÐ

APALSKARÐ 2

VERK:	1710-APAL 2-4
KVARÐI:	1:50
DAGS:	08.09.2022
TEIKN:	al
SKRÁ:	Grunnur-1.dwg

ÚTI **INNI**

A R K I T E K T A R

ÞINGHOLTSSTRÆTI 27 101 REYKJAVÍK
SÍMAR 552 7660 & 562 7660 FAX 552 7661
NETFANG al@al.is VEFFANG al.is

BALDUR Ó. SVAVARSSON ARKITEKTAR FÍ
120357-5149

JÓN ÞÓR ÞORVALDSSON ARKITEKTAR FÍ
021256-7579

A-231