


hæðarlína ófrágenginnar gólfplötu

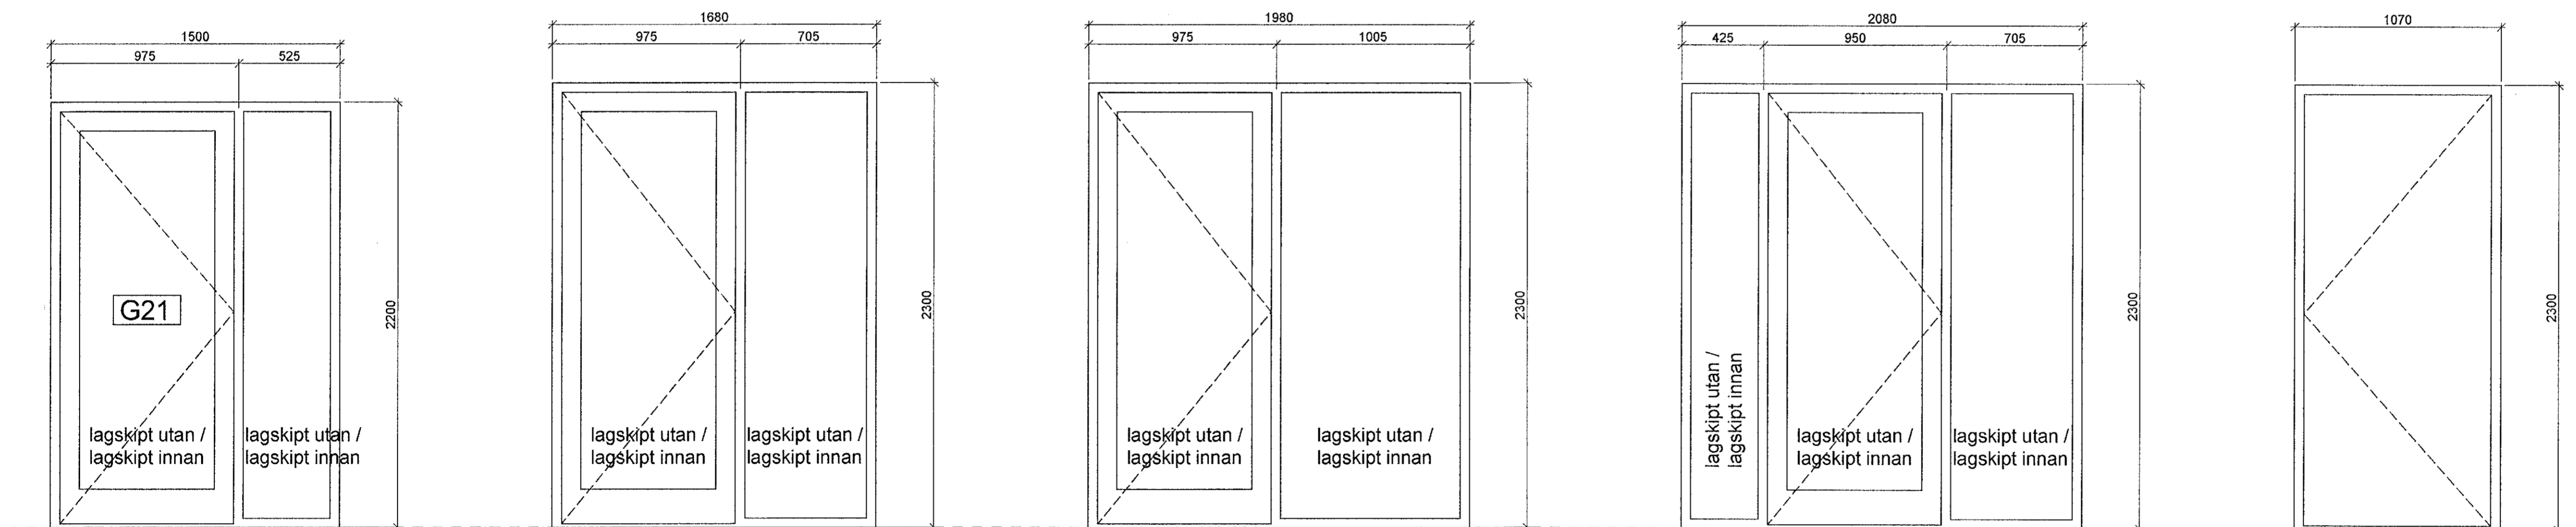


- G16 3 stk
- G17 9 stk
- G17s 4 stk
- G18 5 stk
- G19 9 stk
- G20 2 stk



hæðarlína ófrágenginnar gólfplötu

Flóttaleið Apalskarð 4a  
Inngangur Apalskarð 2  
Inngangur Apalskarð 4b  
Inngangur Apalskarð 4a

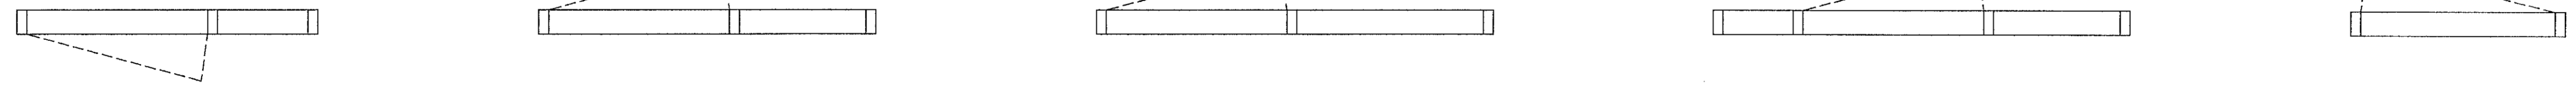

- G21 1 stk
- G22 1 stk
- G23 1 stk
- G24 1 stk
- G25 3 stk

**SKÝRINGAR :**

Gluggaframleiðandi skal sannreyna mál á byggingarstað áður en smíði glugga hefst.

Gluggar verði álkæddir timburkarmar. Timburrammar glugganna verða ísteyptir, en glerjaðir á eftir með þ.t.g. ákerfi sem skrúfast á ísteypta rammanna.

**Málsetningar glugga eru því steypumál.** Þar sem gluggar eru settir í eftir uppsteypu (inngangar, stíghús, og svalir) skulu bjóðendur glugga hafa sérhlutateikningar (t.d. við gólf og loft) til hljósjónar við stærðarútreikninga.

Litur ákerfis og karma skal vera RAL í samr. v. arkitekt.

Allir póstar og karmar (þ.m.t. opnaleg fög skulu vera hvítir að innanverðu.

Rúður í gólfisögum gluggum skulu vera með samlimdu öryggisglieri sbr. byggingareglugerð (nánnar í samráði við arkitekt og verkkaupa).

Vegji meðaltal U-gildis glugga, -karms og glers skal vera 2,0 W/m<sup>2</sup>k.

C:  
B:  
A: G22 - G25 06.09.22  
BREYTINGAR: DAGS:

APALSKARÐ 2-4 REITUR 4 - SKARÐSHLÍÐ  
VERKTEIKNINGAR  
VERK: 1710-APAL-2-4  
KVARDI: 1:20  
DAGS: 26.08.2022  
GLUGGAYFIRLIT  
BLAÐ 2 AF 2  
TEIKN: al  
SKRÁ: Grunnur-1.dwg

**ÚTI INNI**  
**ARKITEKTAR**  
ÞINGHOLTSTRÆTI 27 101 REYKJAVÍK  
SÍMAR 552 7660 & 562 7660 FAX 552 7661  
NETFANG al@u.is VEFANG u.is  
BALDUR Ó. SVAVARSSON ARKITEKTAR FAI  
120357-5149  
JÓN ÞÓR ÞORVALDSSON ARKITEKTAR FAI  
021256-7579