



Öll mál og aðstæður athugast á staðnum áður en smíði hefst. EKKI skal mæla upp af teikningu. PPVerk skal tilkynnt um ósamræmi eða hugsanleg vafastró er upp kunna að koma.


ATH. Allar festingar og frágangur er sbr. leiðbeiningar framleiðanda, verkfræðinga og verkfræðiteikna

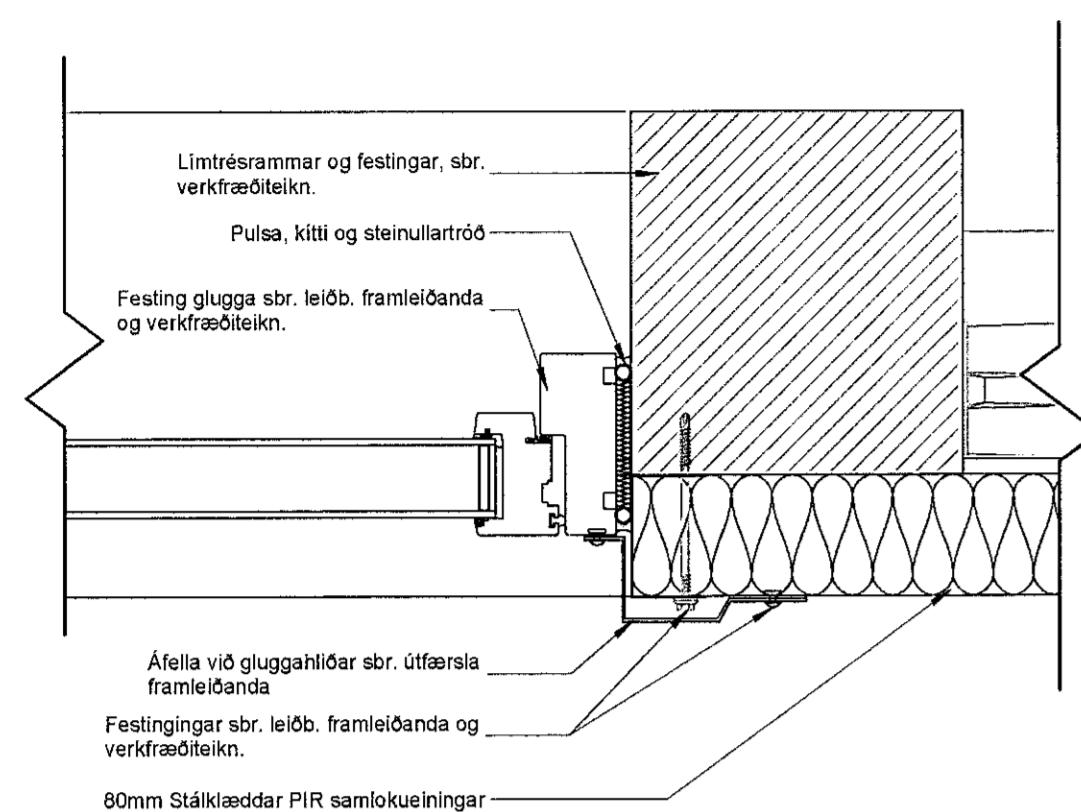


1 LÁRÉTT - GLUGGI Í EINGU  
1:5

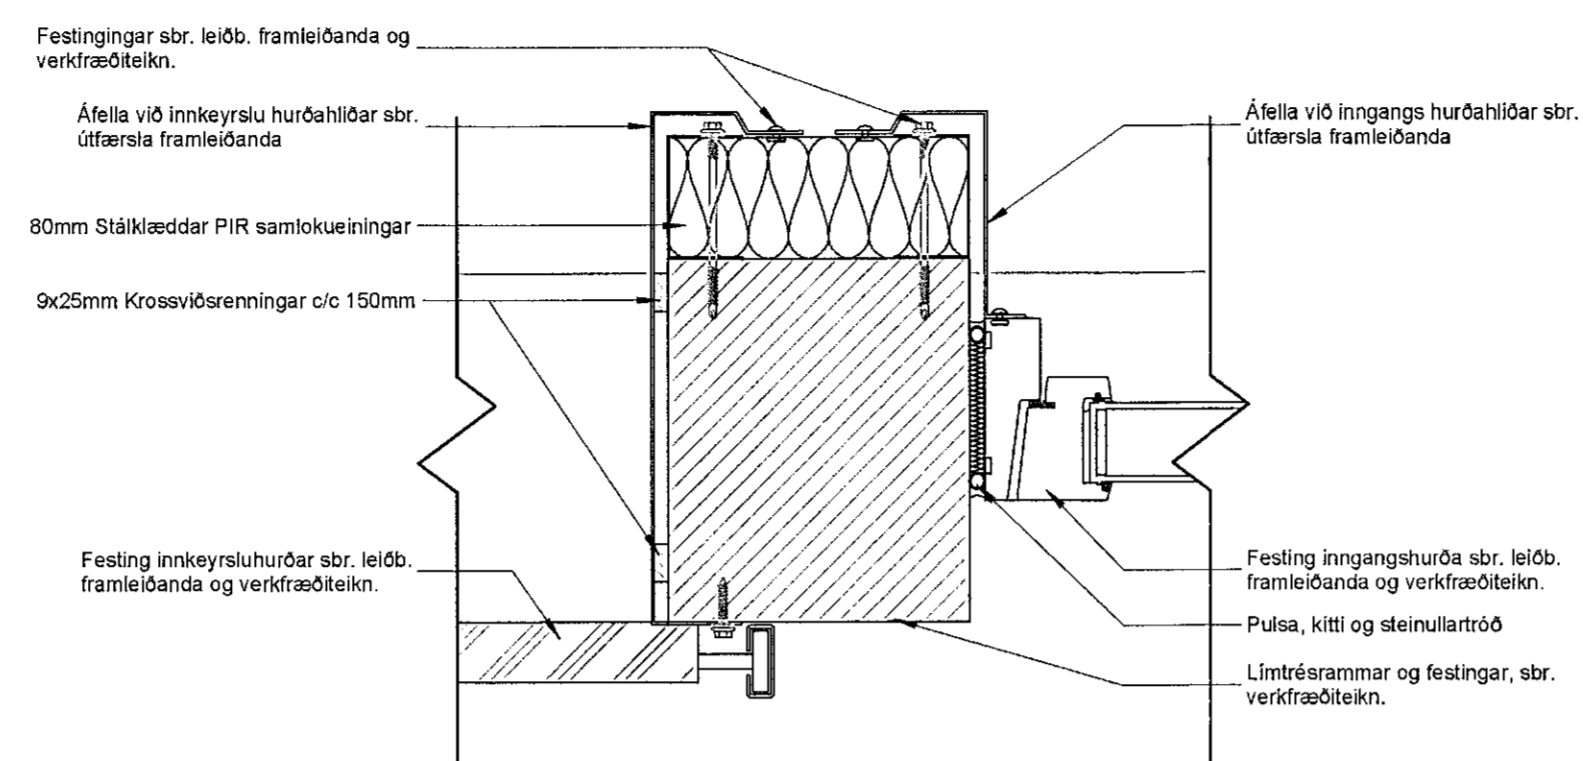


2 LÁRÉTT - FRÁGANGUR VIÐ HURÐAR  
1:5

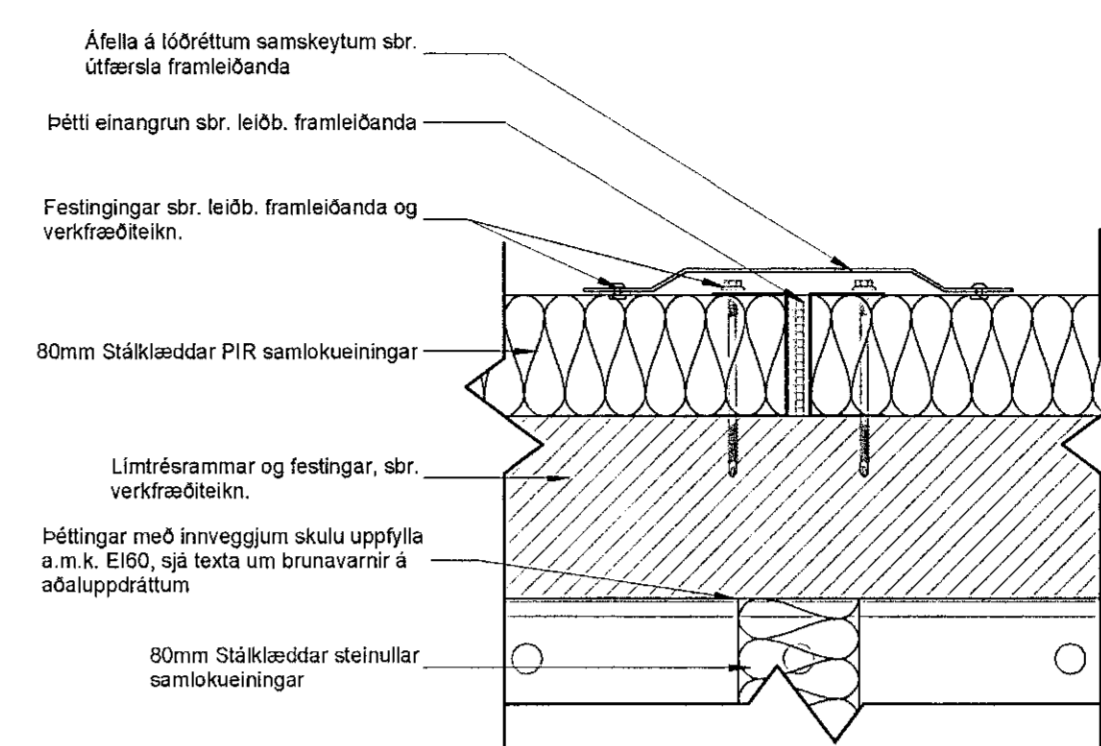


3 LÁRÉTT - SAMSKEYTI EINGA  
1:5

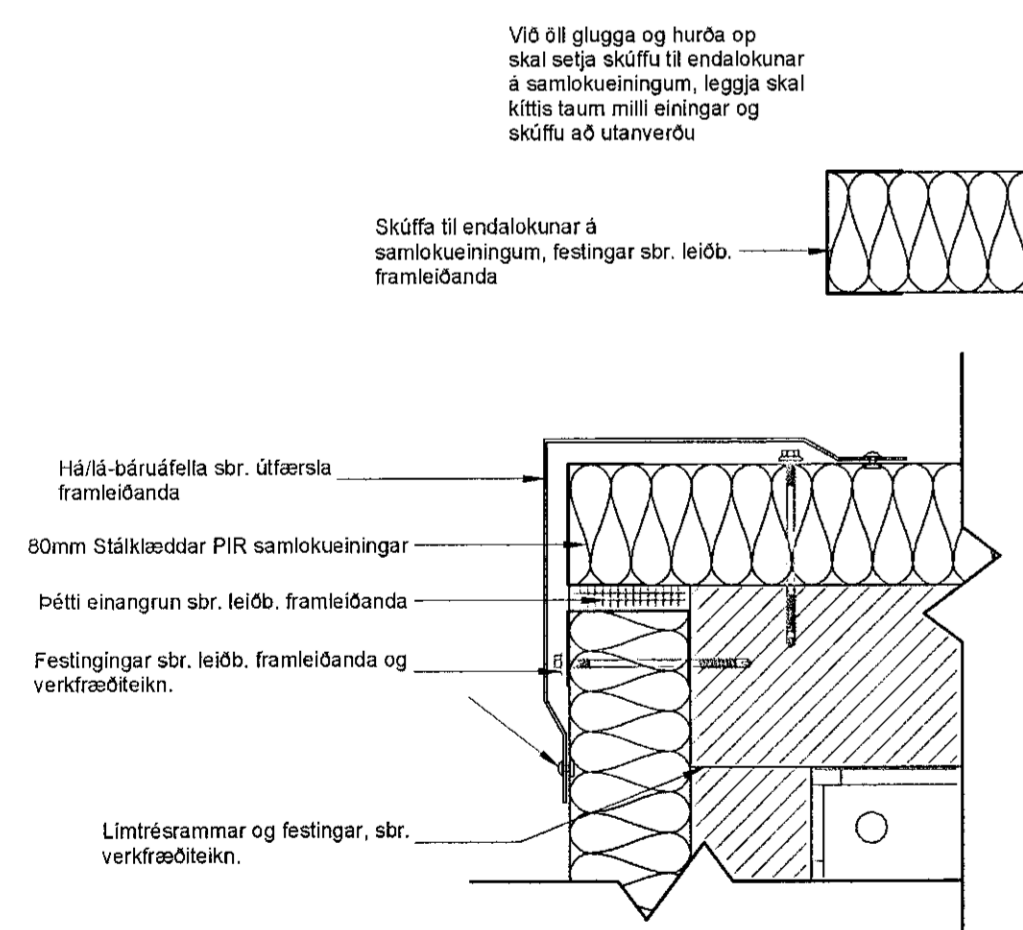

4 LÁRÉTT - ÚTHORN EINGA  
1:5

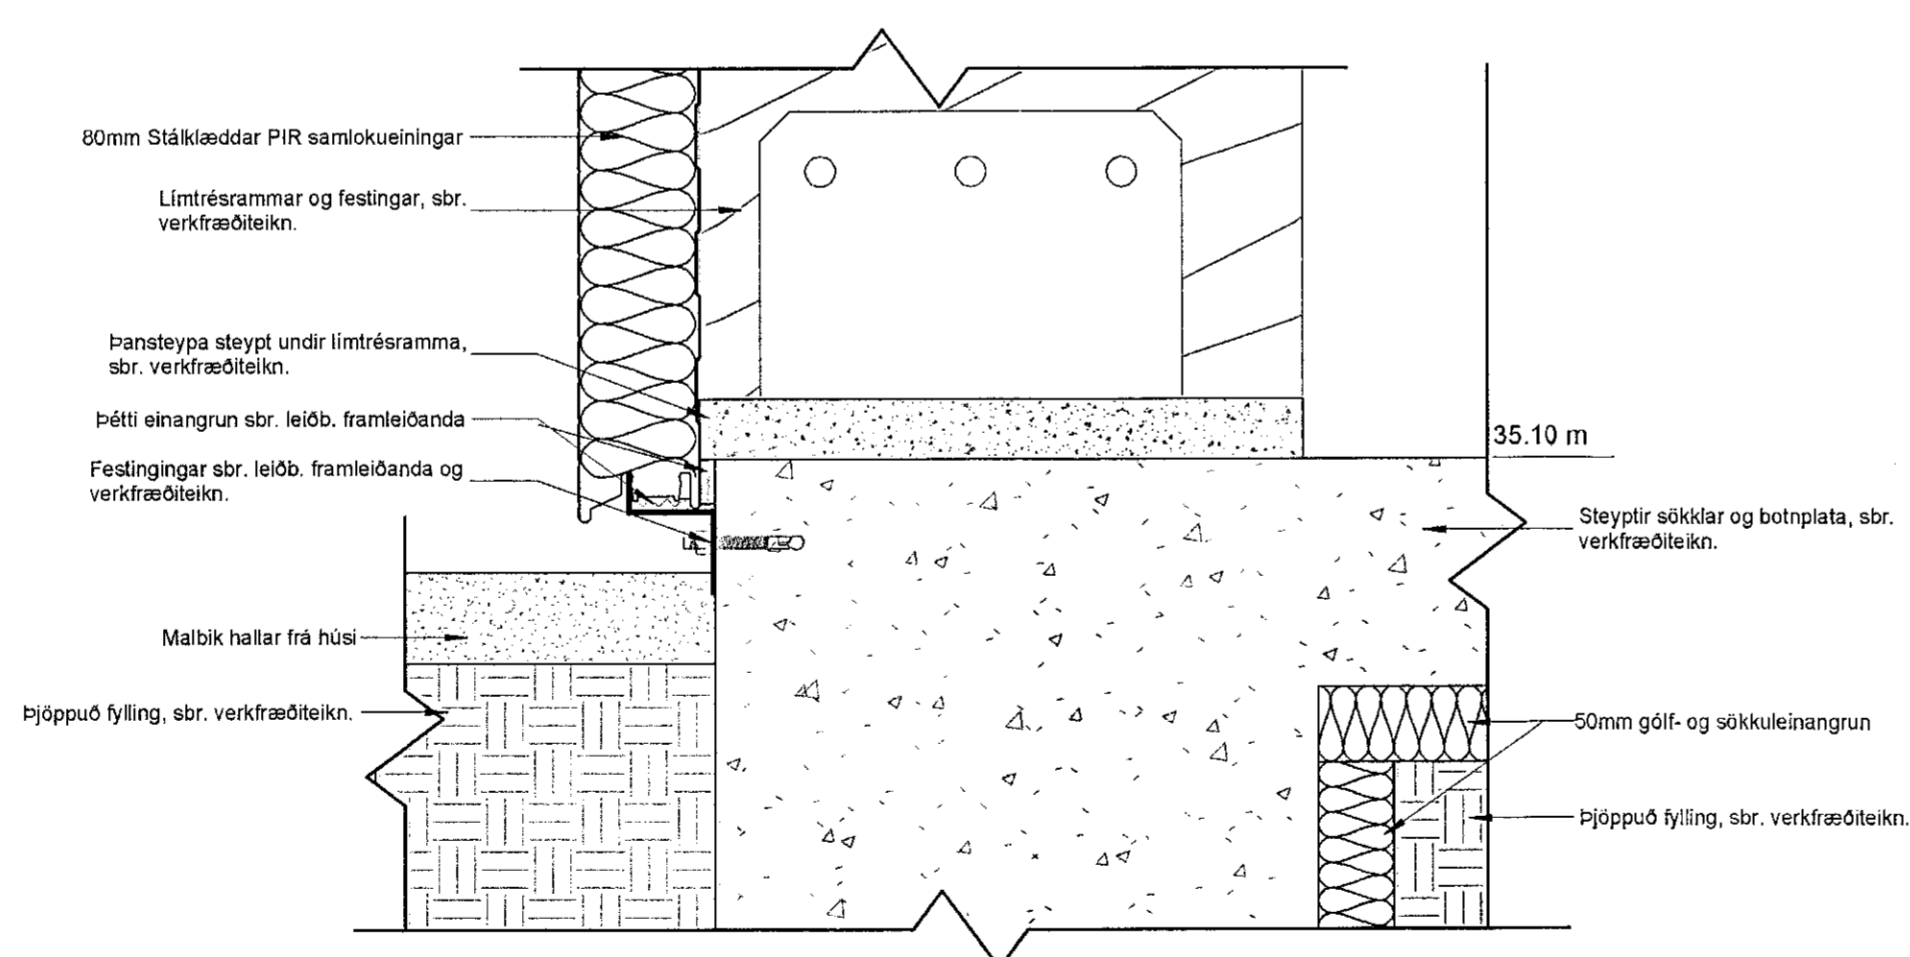

5 LÓDRÉTT - FRÁGANGUR VIÐ JÖRD  
1:5

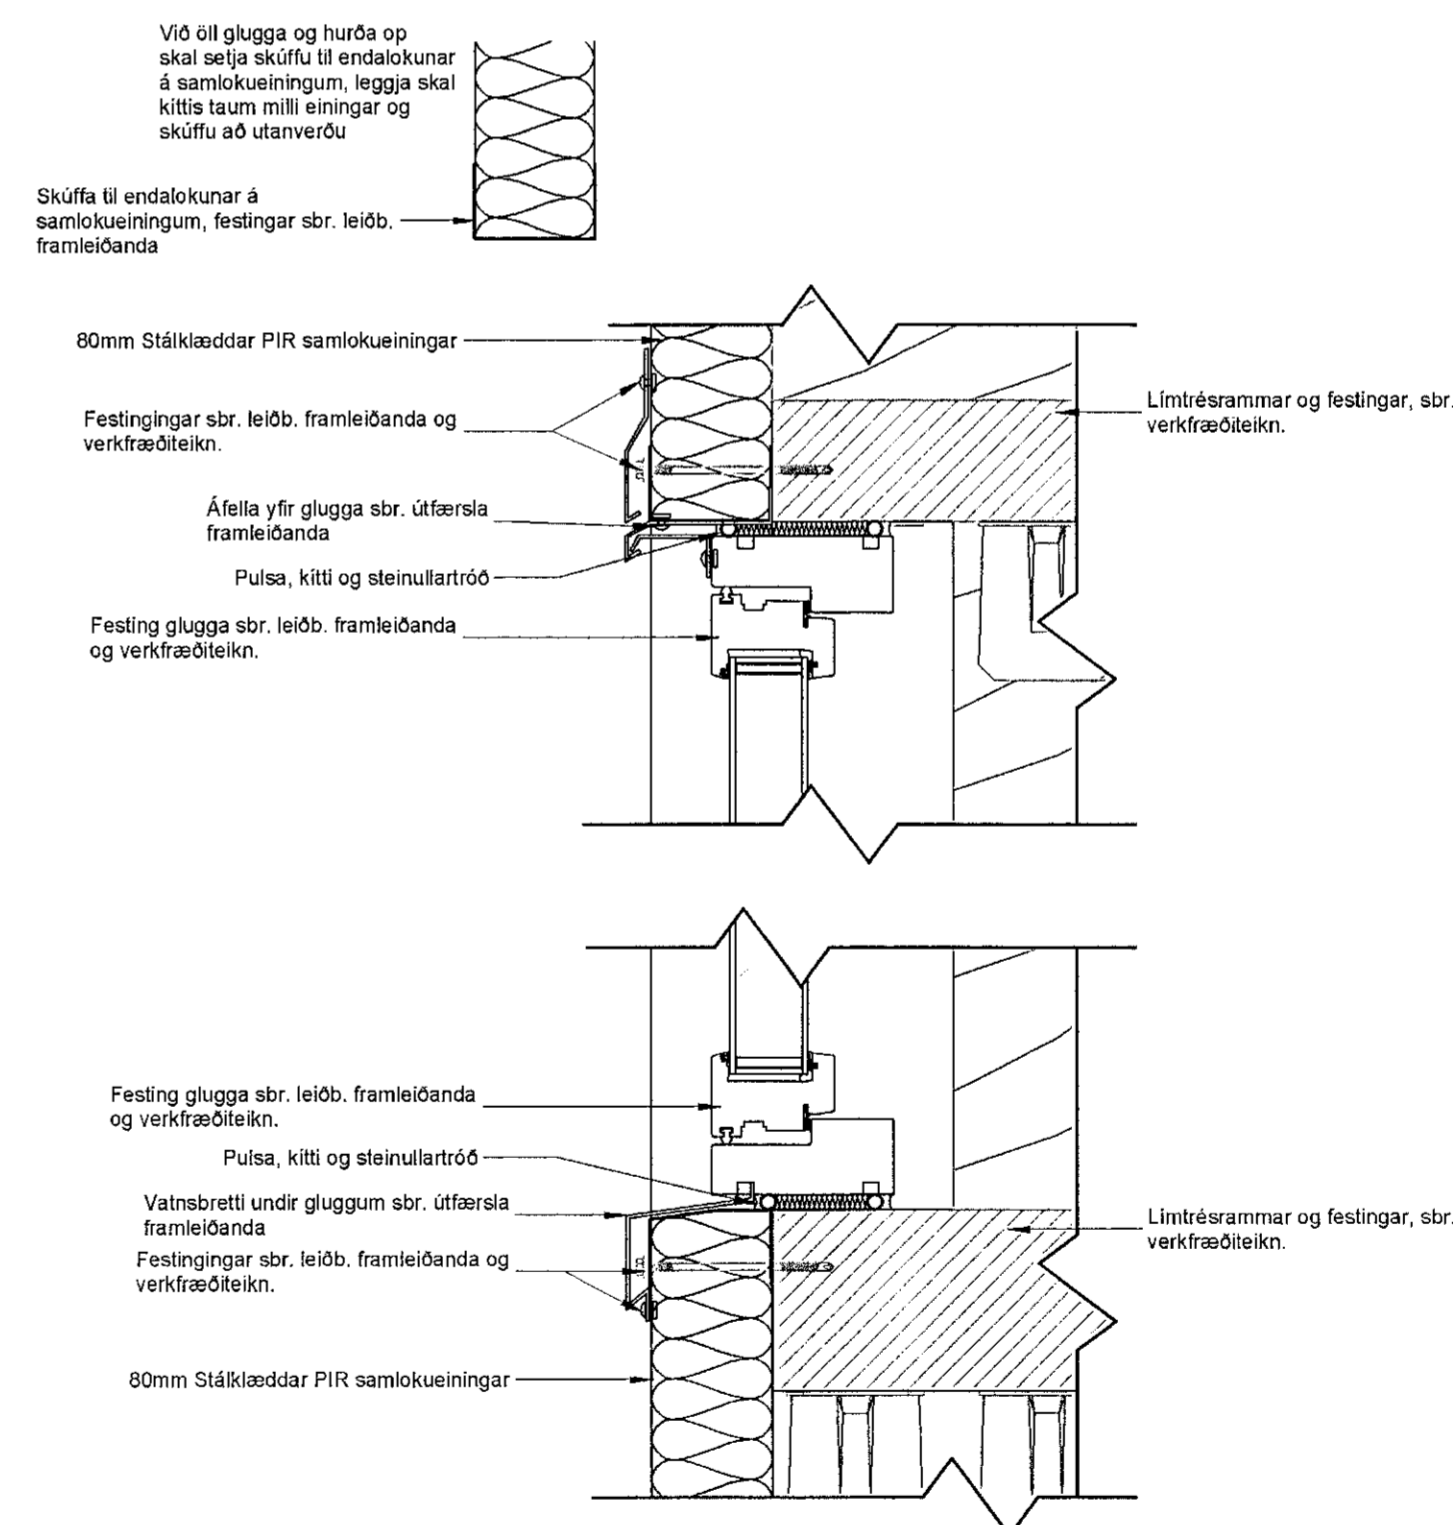

6 LÓDRÉTT - GLUGGI Í EINGU  
1:5

Útg.	Breyting	Hönnuður	Dags.

**PPVERK**

Dýsgata 1 | 210 Garðabær | Sími: 568-7173 | ppverk@ppverk.is | www.ppverk.is

Hönnuður: Páll Pálsson KT, 200387-4729

Hönnunarsjón: Páll Pálsson KT, 200387-4729

Borgahella 17, Hafnarfjörður

Deilimyndir

Dags.: 25. ágúst 2022  
Mkv.: Skv. Teikn.

Teiknað / Hannað: PP/PP  
Stærð: A1

Verknr.: 22-001  
Nr. teikningar: 401  
Útgáfa:

© PPVerk - Öll afnot og afitun teikningar er háð samþykki hönnuðar.