



Öll mál og aðstæður athugist á staðnum áður en smíði hefst.
Ekki skal mæla upp af teikningu.
PPVerk skal tilkynnt um ósamræmi eða hugsanleg vafaatrið
er upp kunna að koma.

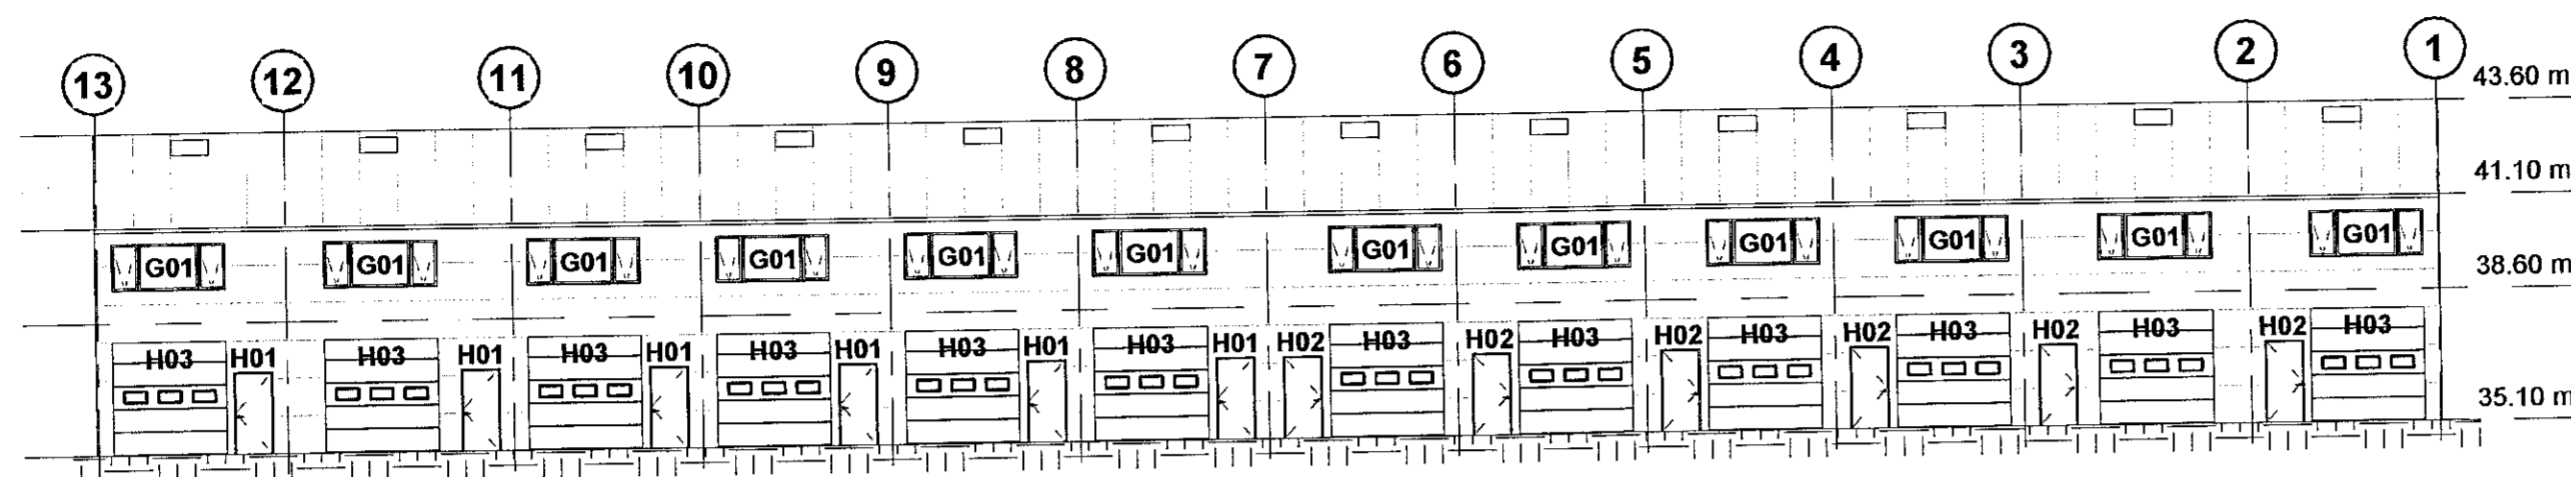


GLUGGAR NORÐVESTUR

1 : 200

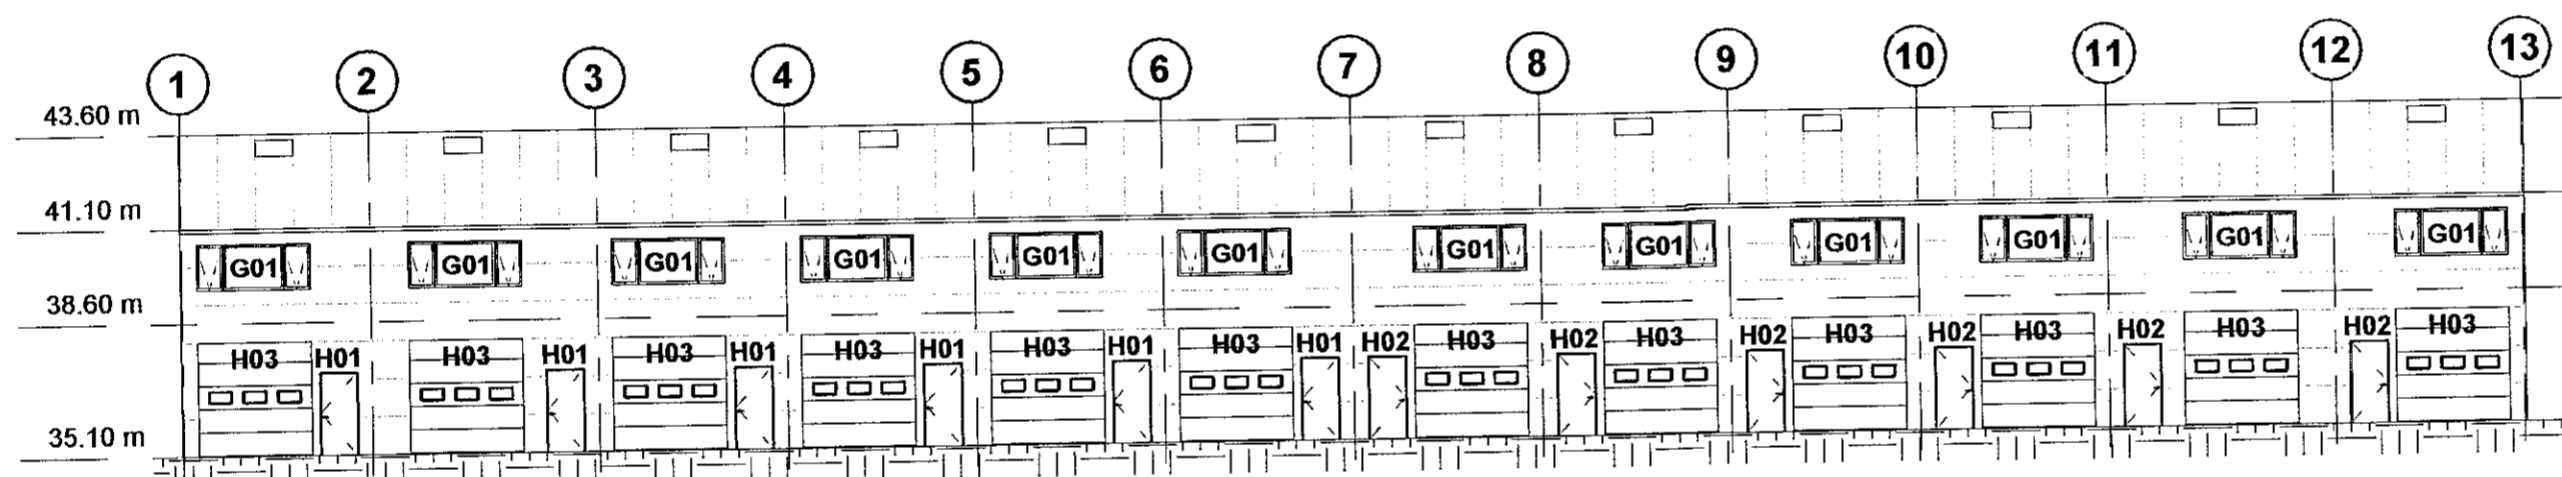

GLUGGAR SUÐAUSTUR

1 : 200

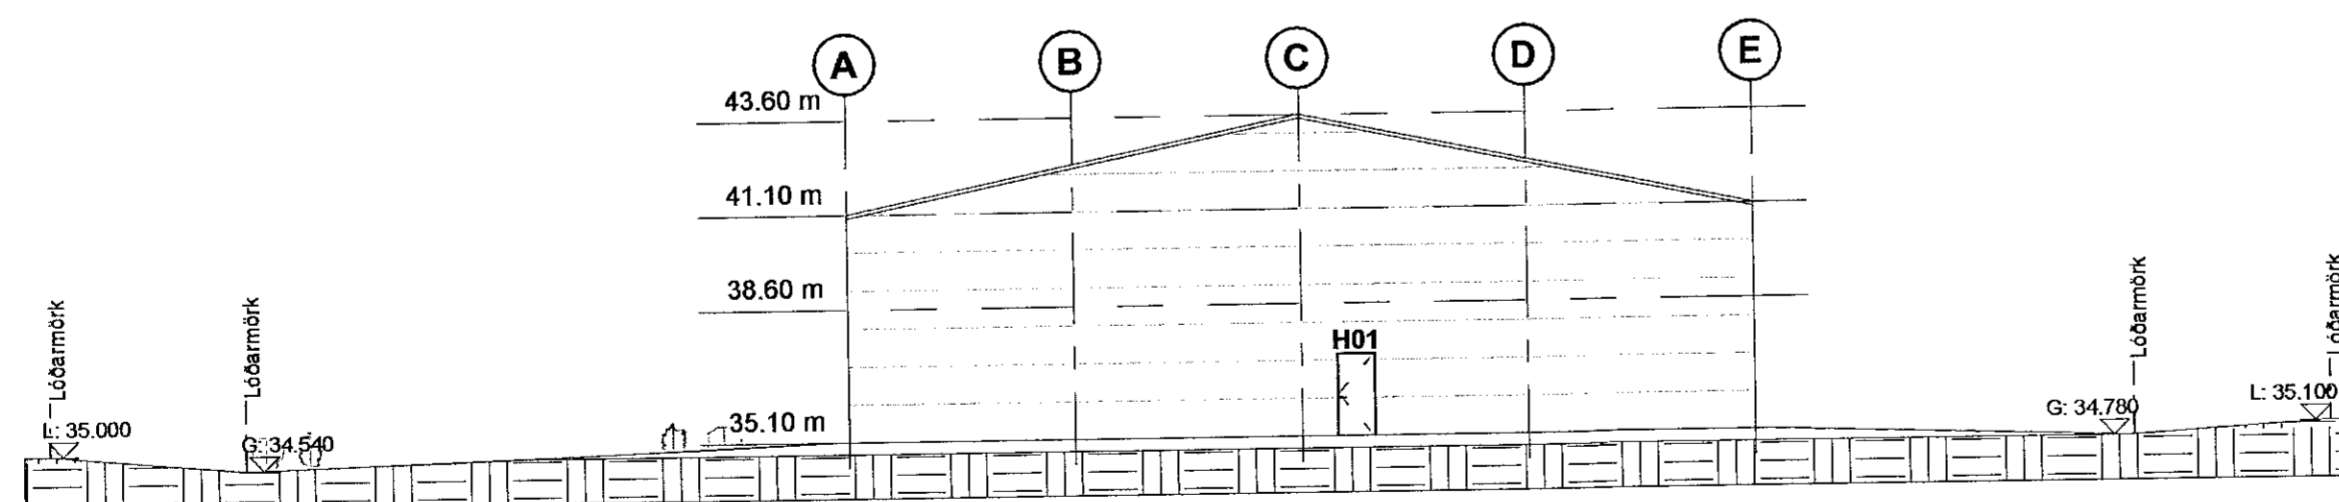

GLUGGAR SUÐVESTUR

1 : 200

Útg.	Breyting	Hönnuður	Dags.

PPVERK

Dýjagata 1 | 210 Gardabeer | S.698-7173 | ppverk@ppverk.is | www.ppverk.is

Hönnuður: Páll Pólsen Kf. 200367-4729

Hönnunarskipr. Páll Pólsen Kf. 200367-4729

Borgahella 17, Hafnarfjörður

Yfirlit Gluggar og Hurðir

Dags.: 7. mars 2022	Mkv.: 1 : 200
Teiknað / Hannað: PP/PP	Stærð: A2
Verknr.: 22-001	Nr. teikningar: 302
	Úlgáfa:

© PPVerk - Öll afnot og afritun teikningar er háð samþykki hönnuðar.