




**Deili 17 - A407**  
1 : 10

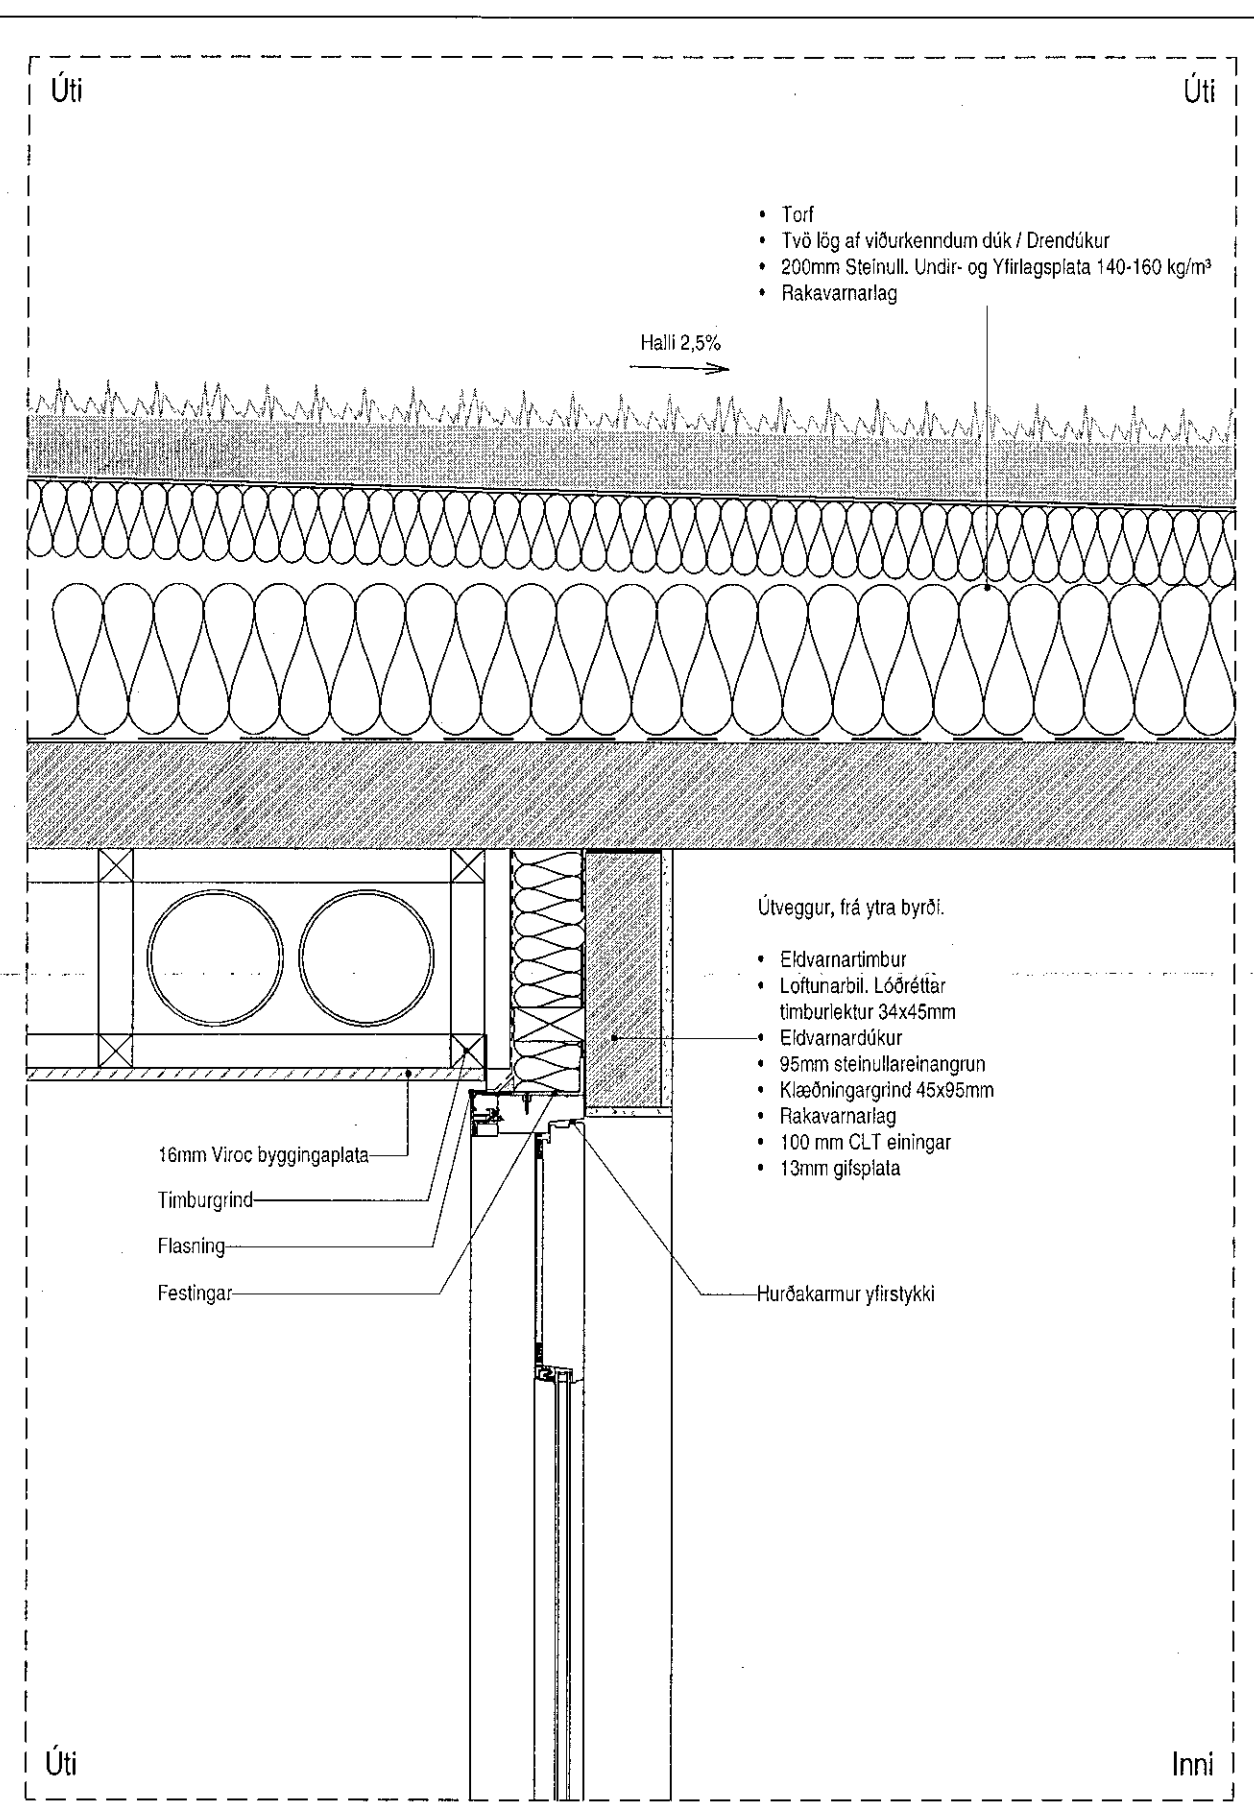


**Deili 18 - A407**  
1 : 10

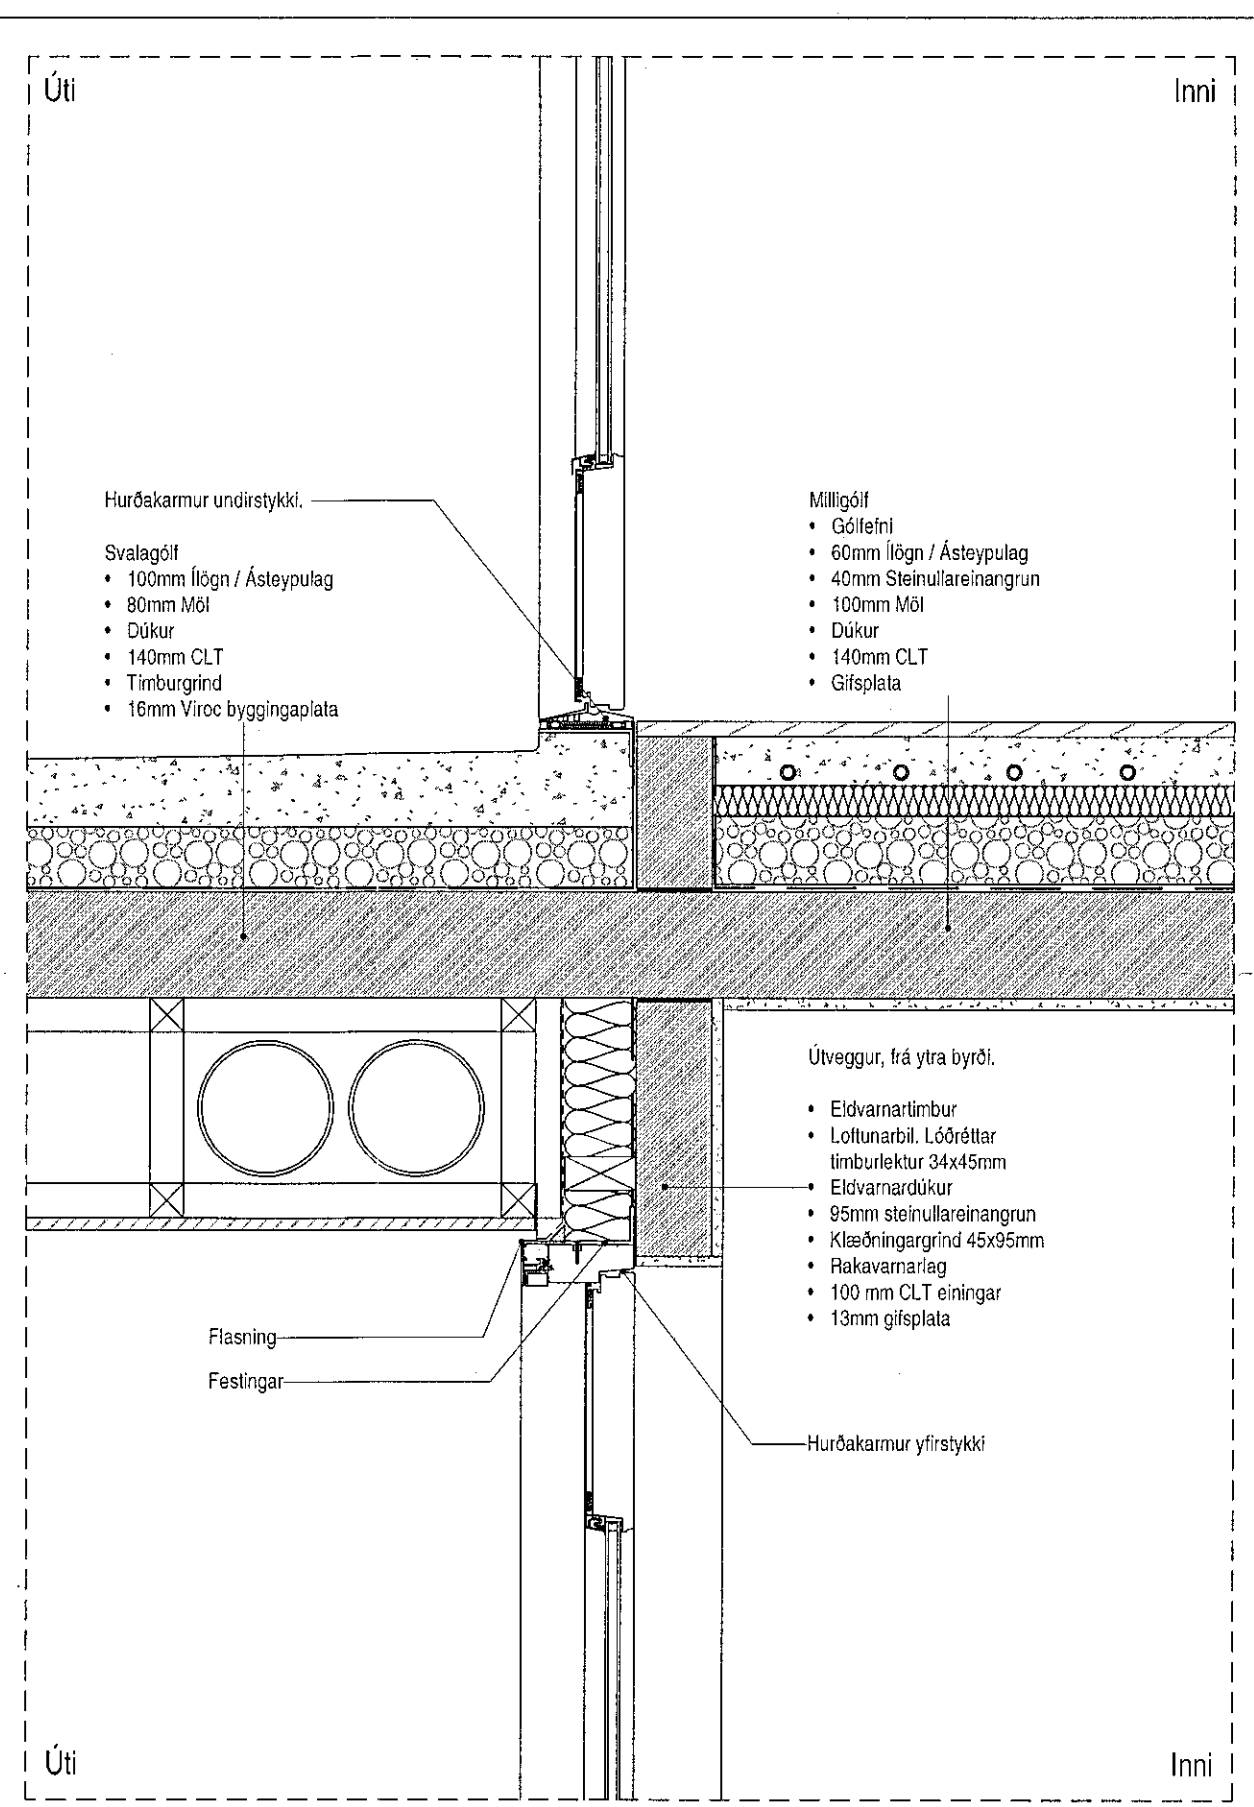

**Deili 19 - A407**  
1 : 10

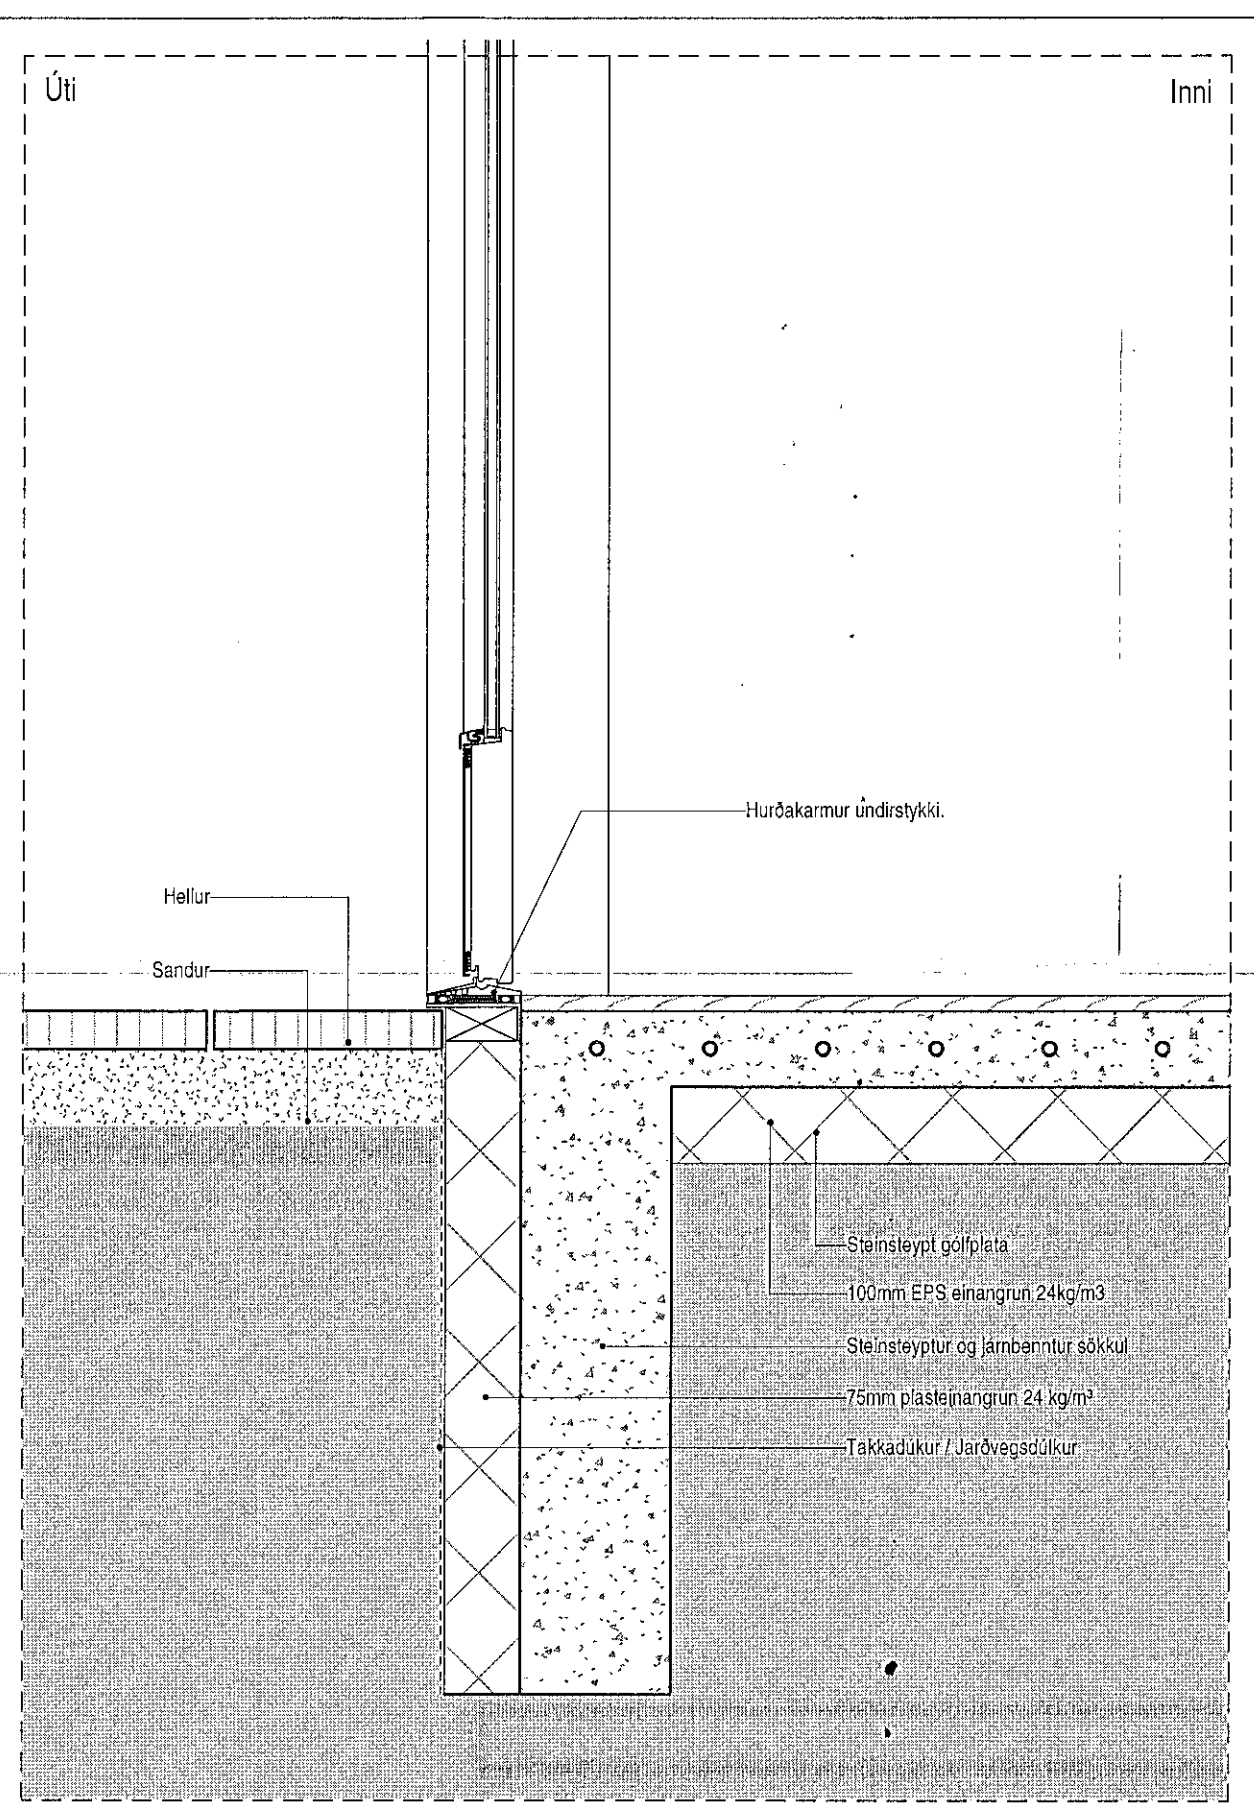

**Deili 20 - A407**  
1 : 10

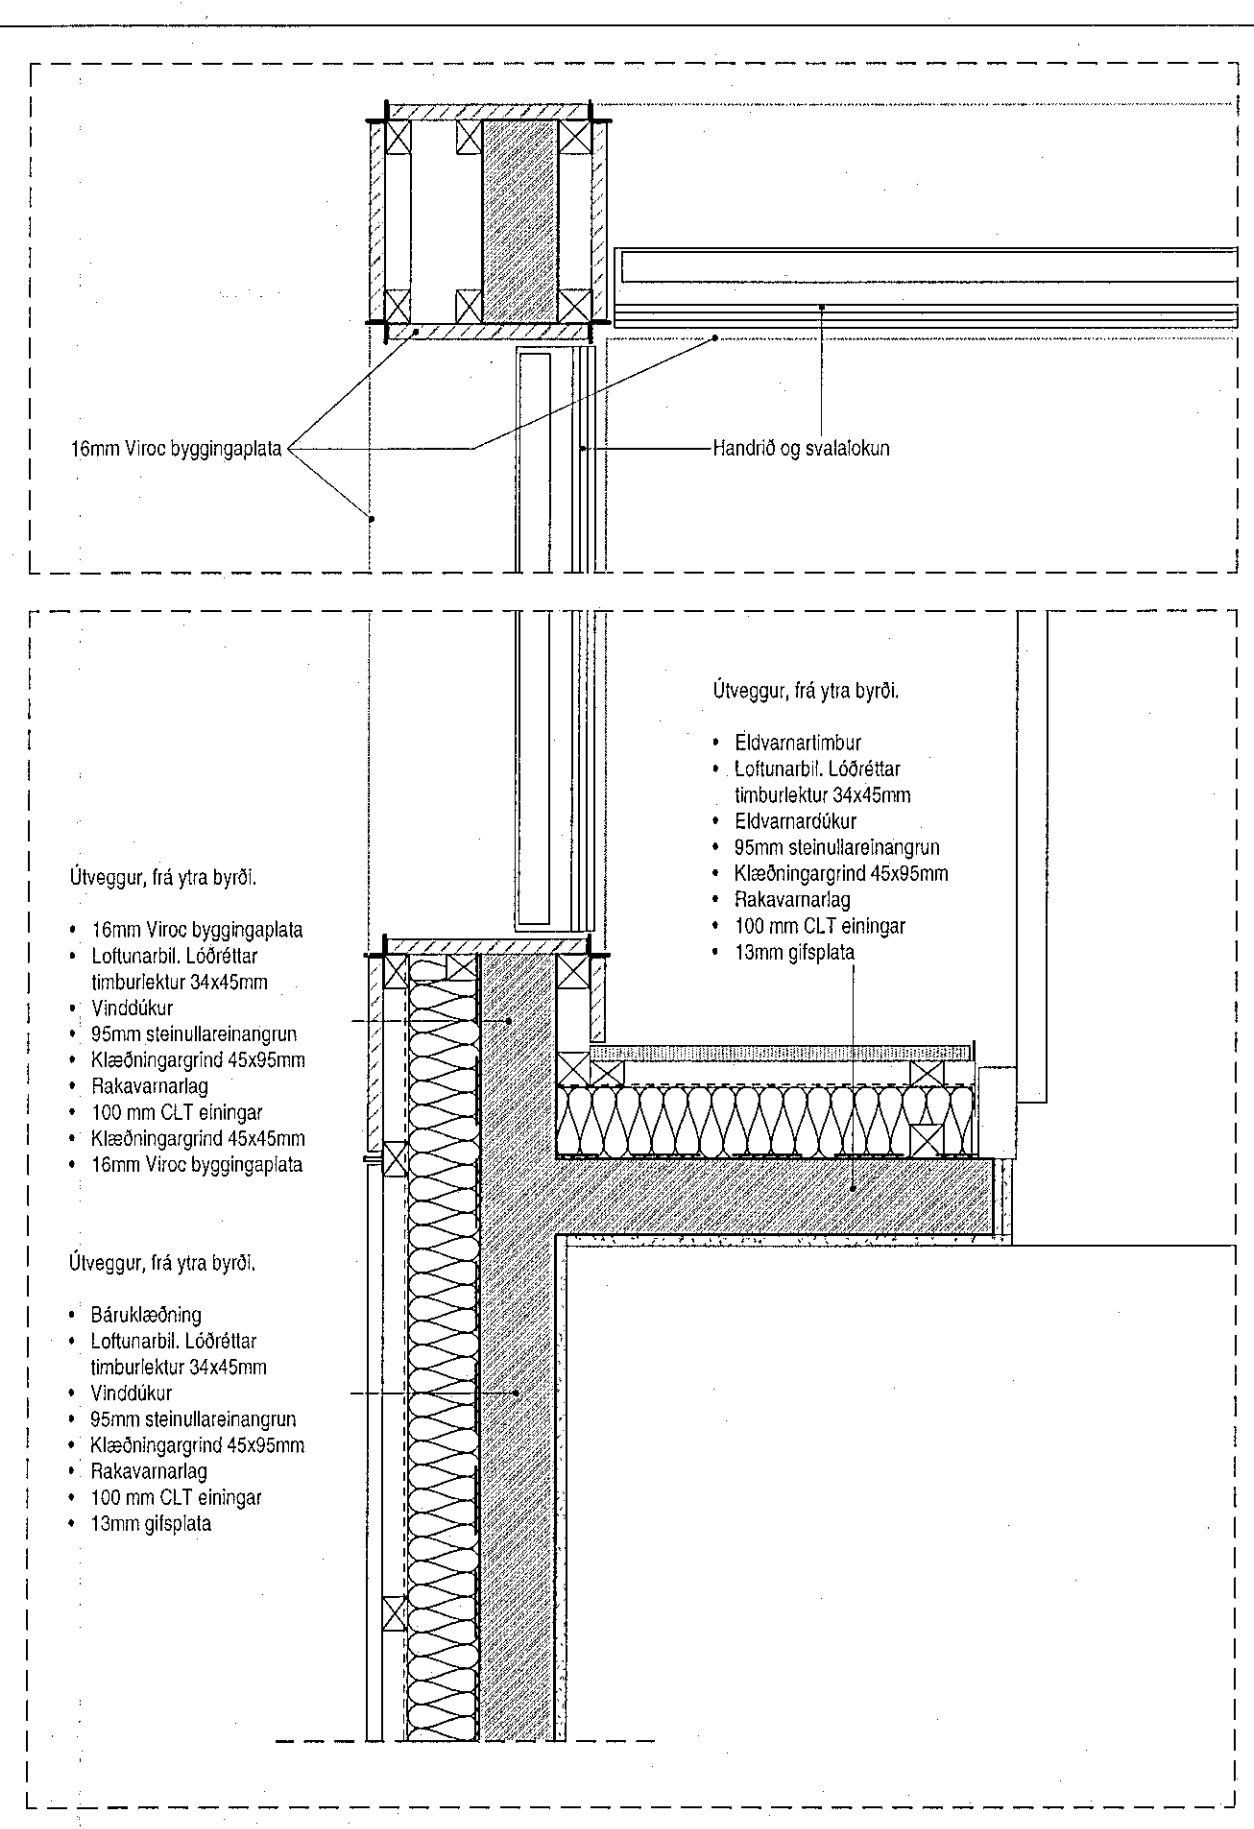


**Deili 21 - A402a**  
1 : 10

Samþykkt þann  
21. sep. 2021  
F.h. byggingarfulltrúna í Hafnarfjarð  
Hjálmar A. Jónsson  
H.A.S.

**Tákn**

GN	= Gólfurfall	Brunatákn	
DN	= Þakurfall	Veggir og hæðskil	
SN	= Svalatákn	E100	
LR	= Loftbrásting	A-E100	
VL	= Váðunin loftbrásting	A-E120	
PK	= Þakassar	RE100	
NL	= Neyðarfjós	RE120	
BO	= Björgunarpop	A-REM120	
R	= Reyðingjar		
HSL	= Handstökun		
UT	= Útvegur		
HV	= Hlaðveg		
VV	= Váðveg		
RR	= Rafmagnsveita		
ÚK	= Útkrani		
DS	= Dyrastími		
bo	= Fælistigi við björgunarpop		
	= Brunastanga		
	= Stigleðsla út		
	= Stigleðsla út		
	= Stöðmatöð brunavörðunarkerfi		
	= Inntak		
	= Blástæði fyrir fallaða		

Útg.	Dags.	Lýsing	Nafn
------	-------	--------	------

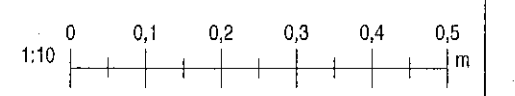

**KRark** Kristinn Ragnarsson arkitekt ehf.  
Hilásámsdrí 19 - 2. hæð, 201 Kópavogur, Ísland  
Sí. 564.2255, Fax. 544.4229  
Kl. 581299.9599 - www.krark.is - krark@krark.is

**Drangsskarð 11 / Hádegisskarð 20**  
Hafnarfjörður

Landnúmer: 225473 Stöðgreinir:  
Fjölbýlishús

**Deili 17-21**  
Séruppdrættir

Hönnun:	KR,RCM	Verknúmer:	20038IF
Verkefnastjóri:	RCM	Mælikvarði:	1 : 10
Teknað:	HGR,RLF	Dagsetning:	28.05.2021
Yfirfarið:	RCM,LPM	Bláð:	Útgáfa:

Samþykkt:  
Kristinn Ragnarsson  
Kl. 120944.2669

**A503**

Skv: 20.05.2021 10:52:05  
Þek: 15.09.2021