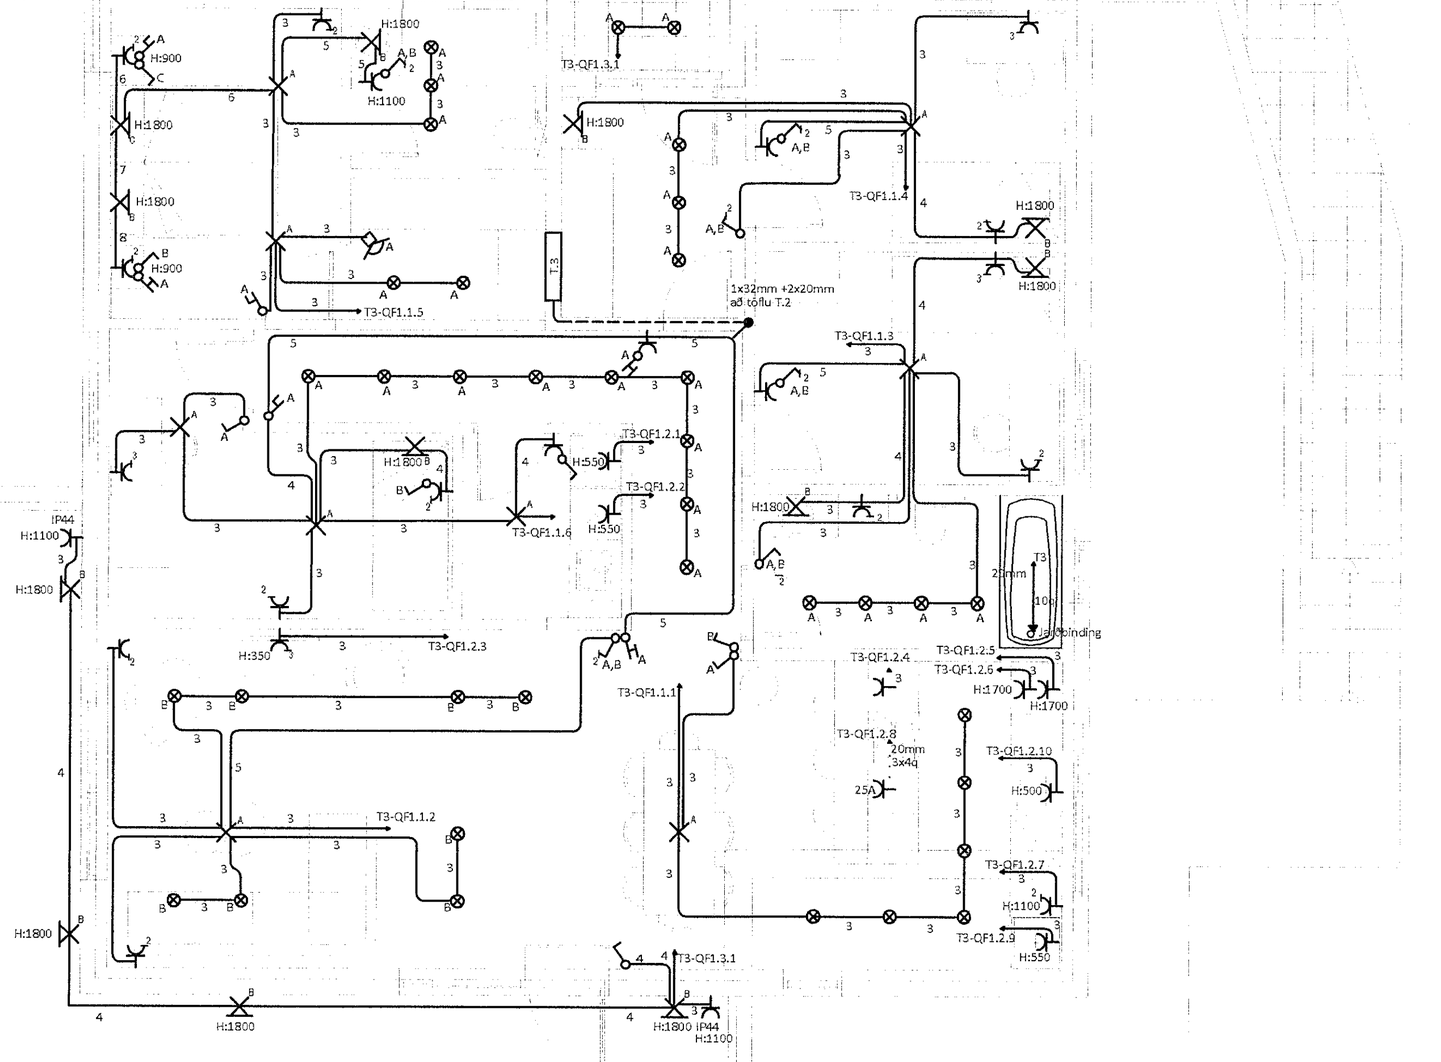

0 1000 2000 3000 4000 5000

M 1:50 mm

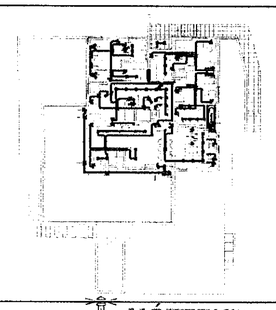

MÓTTEKIÐ
21. SEP. 2021
fh. Byggingarfulltrúans í Hafnarfirði
HAJ

BREY.	DAGS.	ÚTGÁFUFERILL	DEILIGNUÐ	SAMÞ.	EFTIRL.
—	—	—	—		
—	—	—	—		
—	—	—	—		
—	—	—	—		
—	—	—	—		
—	—	—	—		
—	—	—	—		
—	—	—	—		

Arnar Bjarnason
RAFLAGNATEIKNINGAR

Raflagnateikningar og hönnun
Kt: 251191-2639
Sími: 846-7203
Rafteikningar@gmail.com

Parhús

Hádegisskarð 10
270 Hafnarfjörður

Rafkerfi
Lágspenna
Efri hæð

Jóhann Ingi Jónsson
Kt. 090982-3549 JIJ

HANNAÐ:	TEIKNAÐ:	YFIRFARIÐ:
Arnar Bjarnason	Arnar Bjarnason	Bjarki Gylfason
DAGS. ÚTG:	MÆLIKVARÐI:	BLAÐSTÆRÐ:
20/08/2021	1:50	A2
VERKNÚMER:	TEIKNINGANÚMER:	ÚTG:
21-15	02_16_01	A

Dagsetning aðaluppdráttar: 1/16-08-2021

Hönnuður: Bjarki Gylfasson / Raunafl ehf kt.5201170400

BG

C:\Users\arnar\Dropbox\Geabakarifi\12 Raflagnateikningar\Verkefnamöppur\2021\21-15 (Hádegisskarð 10)\05-Teikningar\Lagspenna efri hæð.dwg