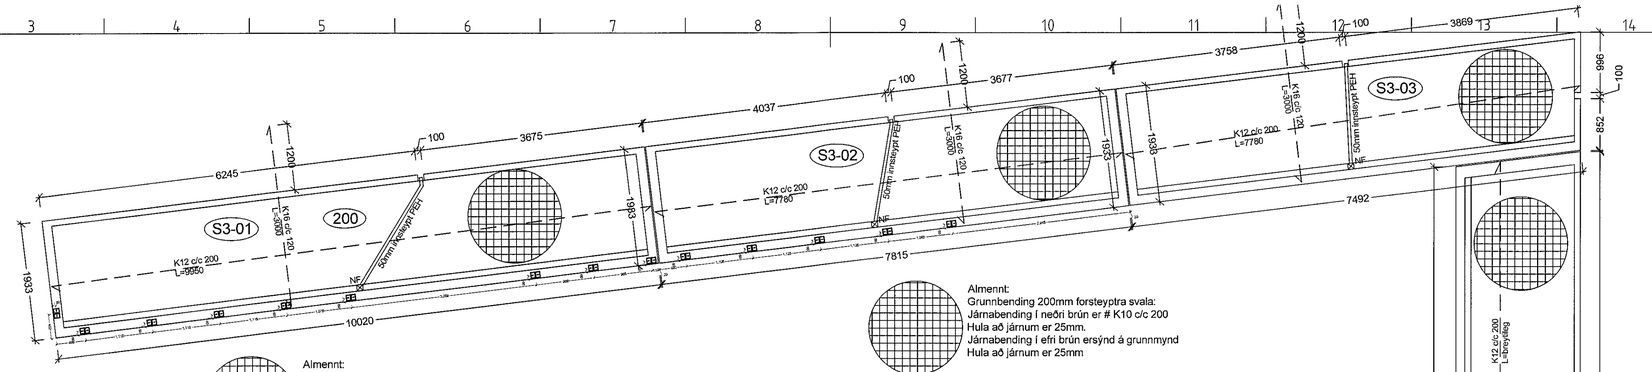

Almennt:
Grunnbending 200mm forsteyptra svala:
Járnabending í neðri brún er # K10 c/c 200
Hula að járnum er 25mm.
Járnabending í efri brún ersýnd á grunnmynd
Hula að járnum er 25mm

Almennt:
Grunnbending 200mm forsteyptra svala:
Járnabending í neðri brún er # K10 c/c 200
Hula að járnum er 25mm.
Járnabending í efri brún ersýnd á grunnmynd
Hula að járnum er 25mm

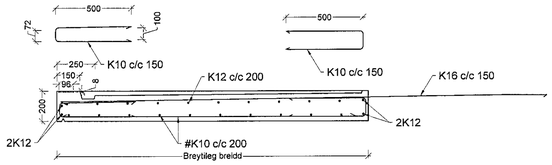

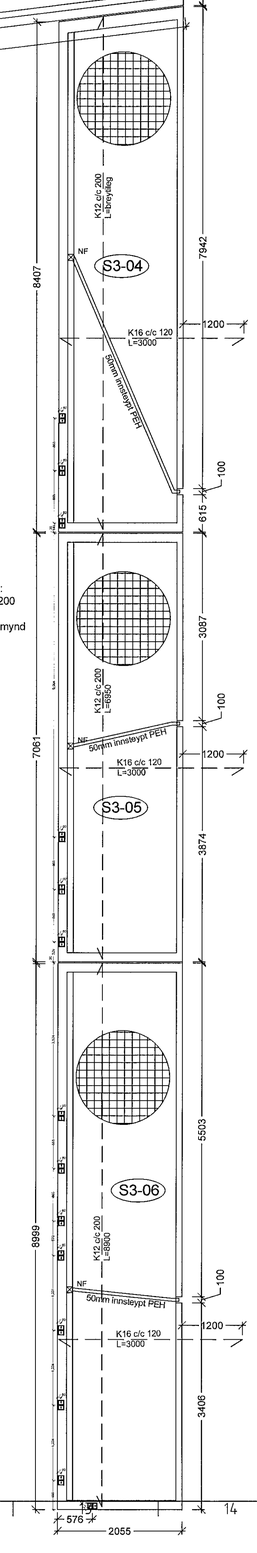

Almennt:
Grunnbending 200mm forsteyptra svala:
Járnabending í neðri brún er # K10 c/c 200
Hula að járnum er 25mm.
Járnabending í efri brún ersýnd á grunnmynd
Hula að járnum er 25mm

Almennt:
Grunnbending 200mm forsteyptra svala:
Járnabending í neðri brún er # K10 c/c 200
Hula að járnum er 25mm.
Járnabending í efri brún ersýnd á grunnmynd
Hula að járnum er 25mm

Samþykkt þann
20. sep. 2021
f.h. byggingarfulltrúans í Hafnarfirði
Hjálmar A. Jónsson
HAJ

ÚTGÁFUFERILL

NÚMER.	DAGS.	SKÝRINGAR.	UNNIÐ.

DAGS.
HÖNNUNARSTJÓRI
Fernando de Mendonça
Kt. 100180-2439

EMIL ÞÓR GUÐMUNDSSON
FTFÍ
HAMRABORG 10
200 KÓPAVOGUR
GSM: 898 9517
NETFANG: emil@emil.is
kt: 280456-3499

HEITI VERKS:

Hringhamar 7

HEITI TEIKNINGAR:

Forsteyptar svalir 4. hæð

MKV:	DAGS.	VERK NR	
1:50	01.06.2021		
TEIKNAÐ.	YFIRFARIÐ	SAMÞYKKT	NR. TEIKNINGAR
EÞG	EÞG	EÞG	B50-3
DAGS UNDIRSKR. 08/09/21	NAFN HÖNNUÐAR EMIL ÞÓR GUÐMUNDSSON		
UNDIRSKR.HÖNNUÐAR			ÚTGÁFA