GRUNNMYND AF UNDIRSTÖÐUM : HLUTI C-3, MKV.1:50
SJÁ YFIRLITSMYND AF UNDIRSTÖÐUM Á TEIKN.NR. B102

Samþykkt þann
20. sep. 2021
f.h. byggingarfulltrúans í Hafnarfirði
Hjálmar A. Jónsson

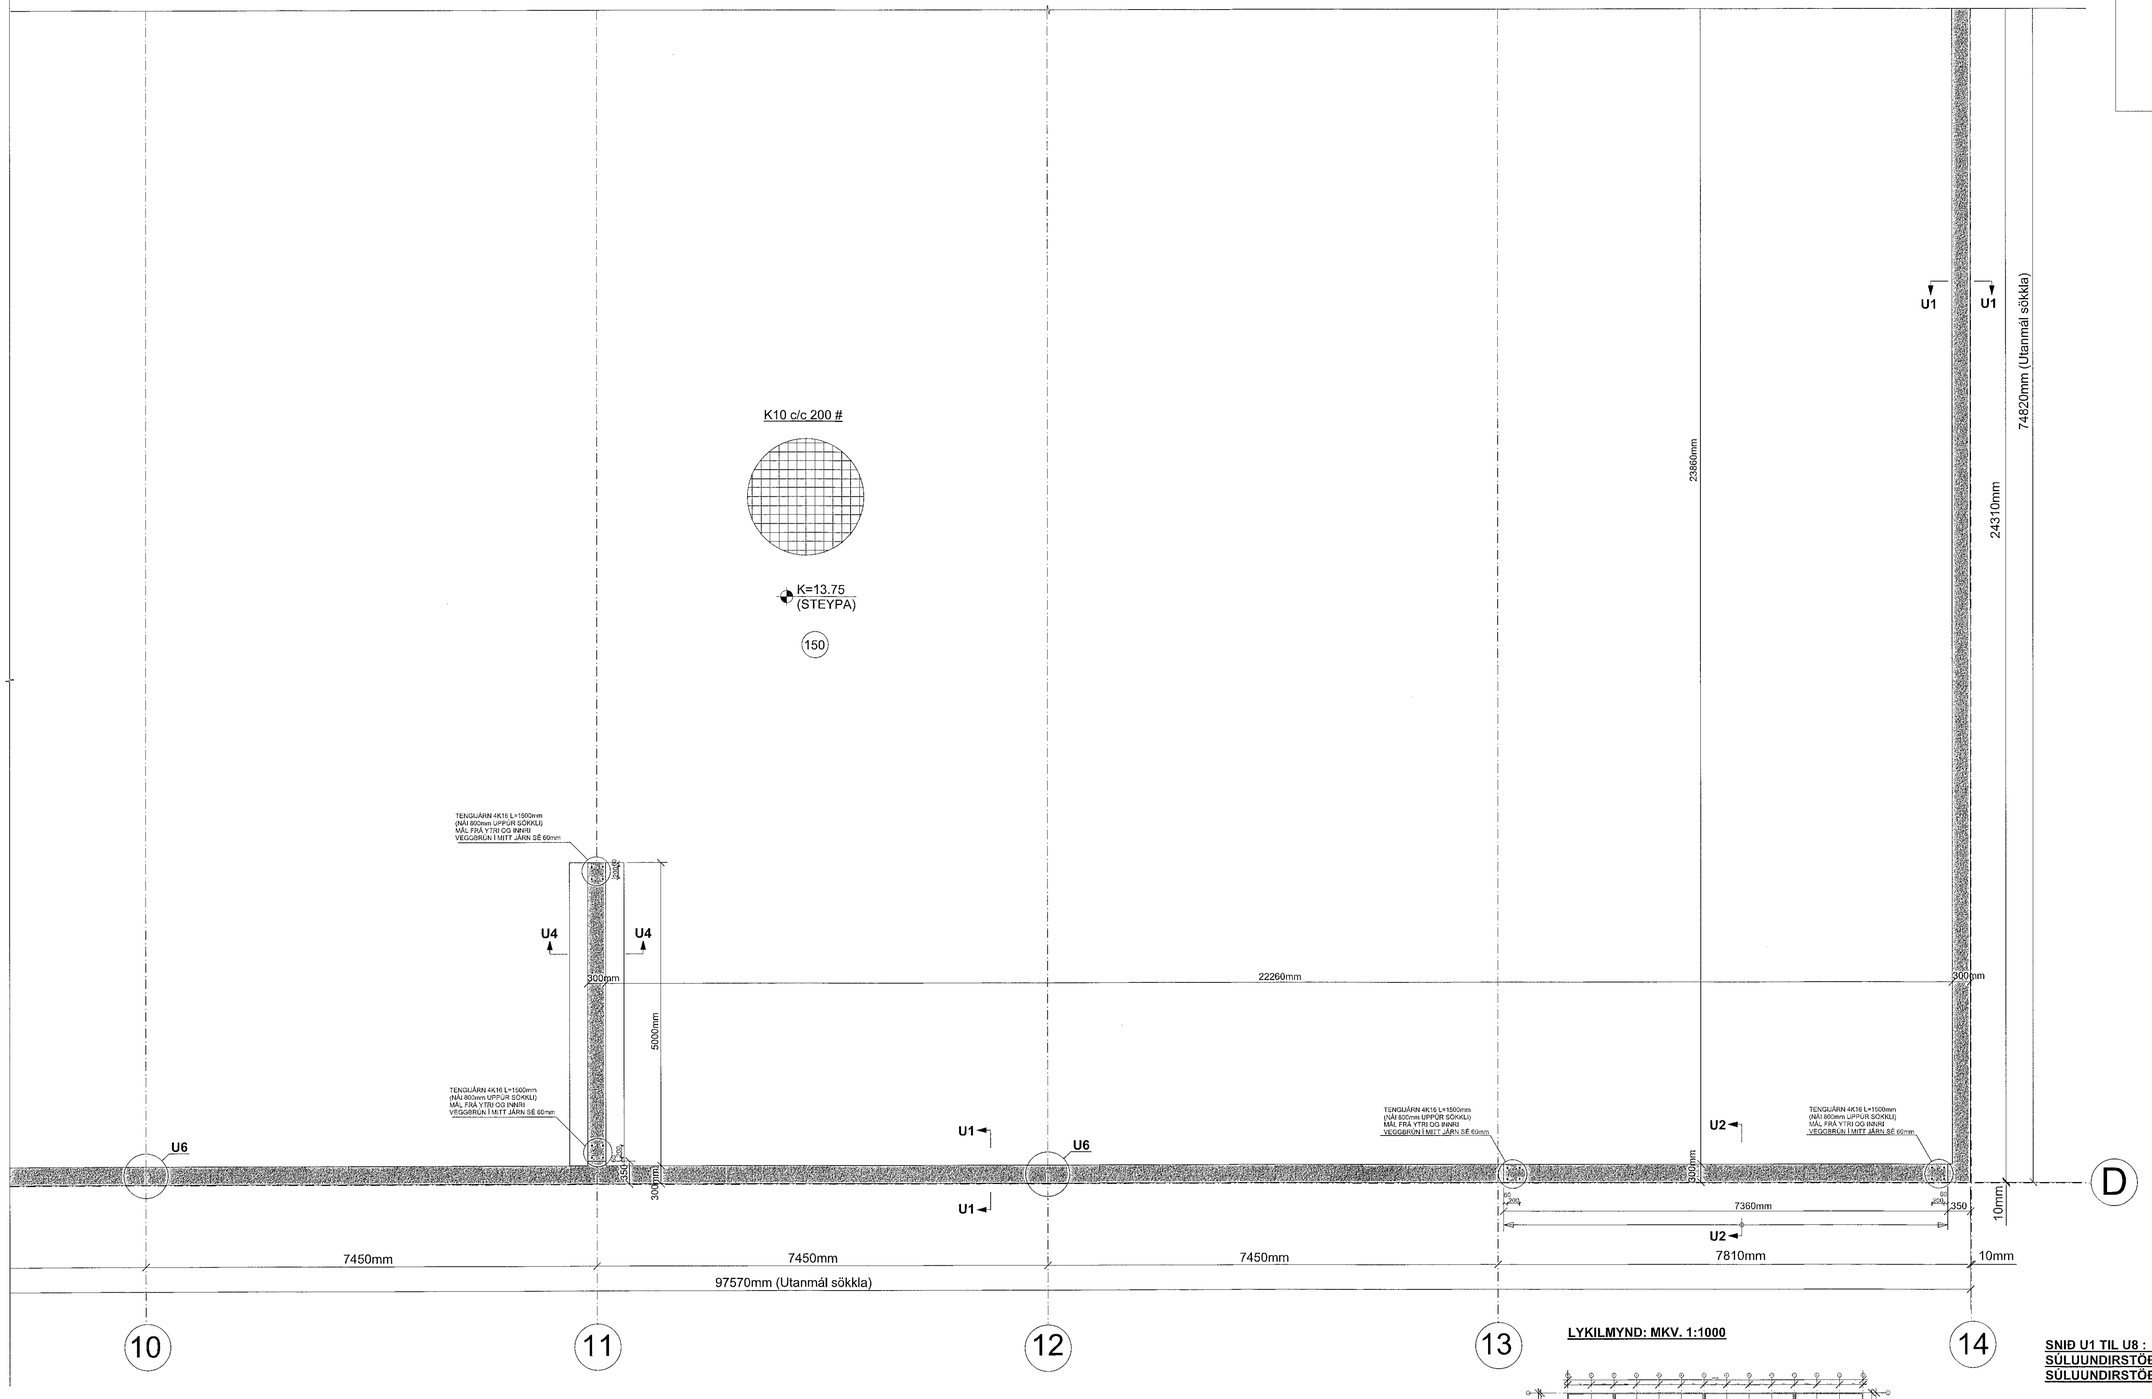

LYKILMYND: MKV. 1:1000

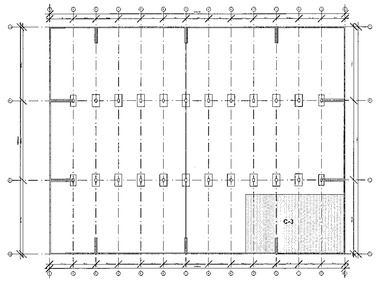

SNIÐ U1 TIL U8 : SJÁ TEIKN.NR. B112
SÚLUUNDIRSTÖÐUR SU1 : SJÁ TEIKN.NR. B113
SÚLUUNDIRSTÖÐUR SU2 : SJÁ TEIKN.NR. B114

SJÁ SKÝRINGAR Á TEIKNINGU NR. B101

Ⓐ Breytt: 04.12.2020. (Hús minnkað, pálbuklöð oll, til samræmis við breyttar Aðalteikningar og breytingar við framkvæmd)

TEIKN.NR. B 111	Tæknivangur ehf. KT.450586-1889 Kirkjustétt 26 , 113 Reykjavík Sími: 564 22 44 , Netf. tv@vortex.is
DAGS. AÐALTEIKNINGA: 12.09.2017 / Br.11.06.2020	
KVARÐI: 1:50	
DAGS: Feb. 2018	
HANNAÐ: MG	VERKEFNI: ÍSHELLA 1 í HAFNARFIRÐI
TEIKNAÐ: MG	BURÐARVIRKI: GRUNNMYND AF UNDIRSTÖÐUM, HLUTI C-3
HÖNNUÐUR: Magnús Gylfason kt.201251-4199	Undirskrift Hönnunarstjóra kt.091162-3569