




VEGGUR: V1, MKV. 1:200

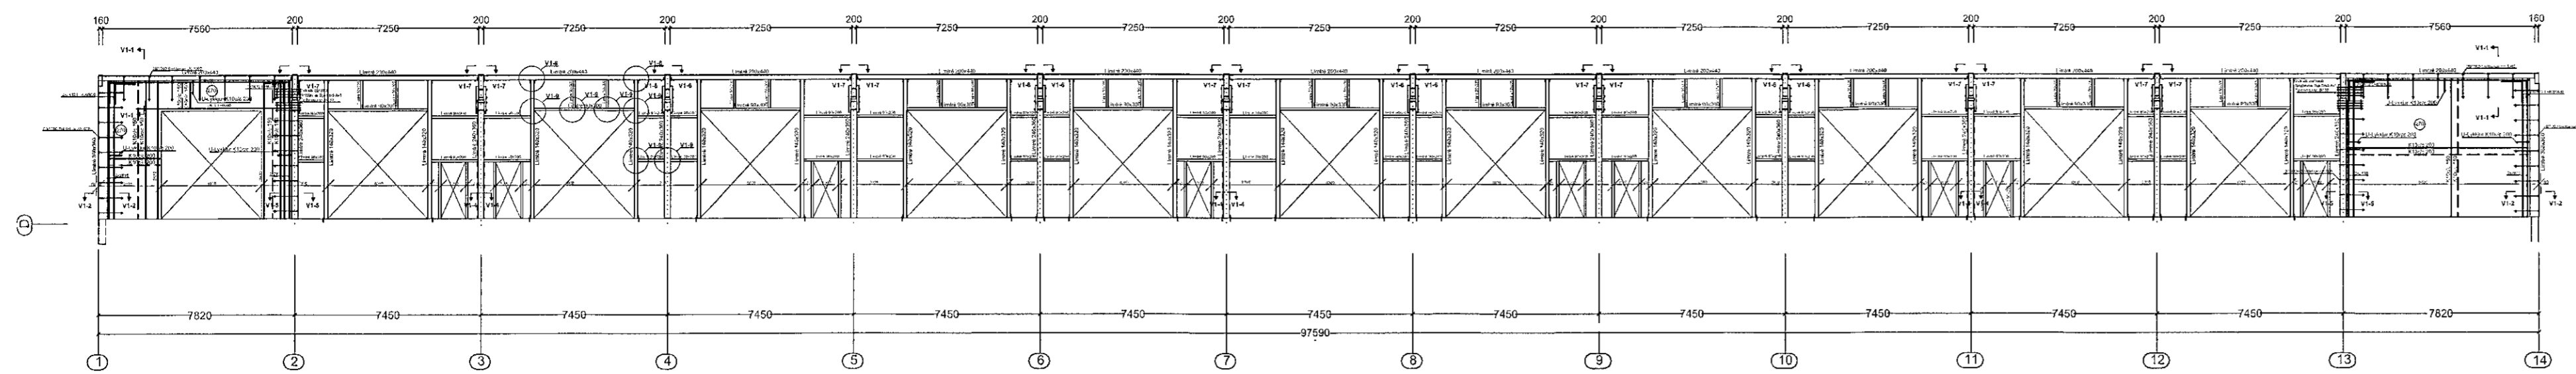


VEGGUR: V2, MKV. 1:200

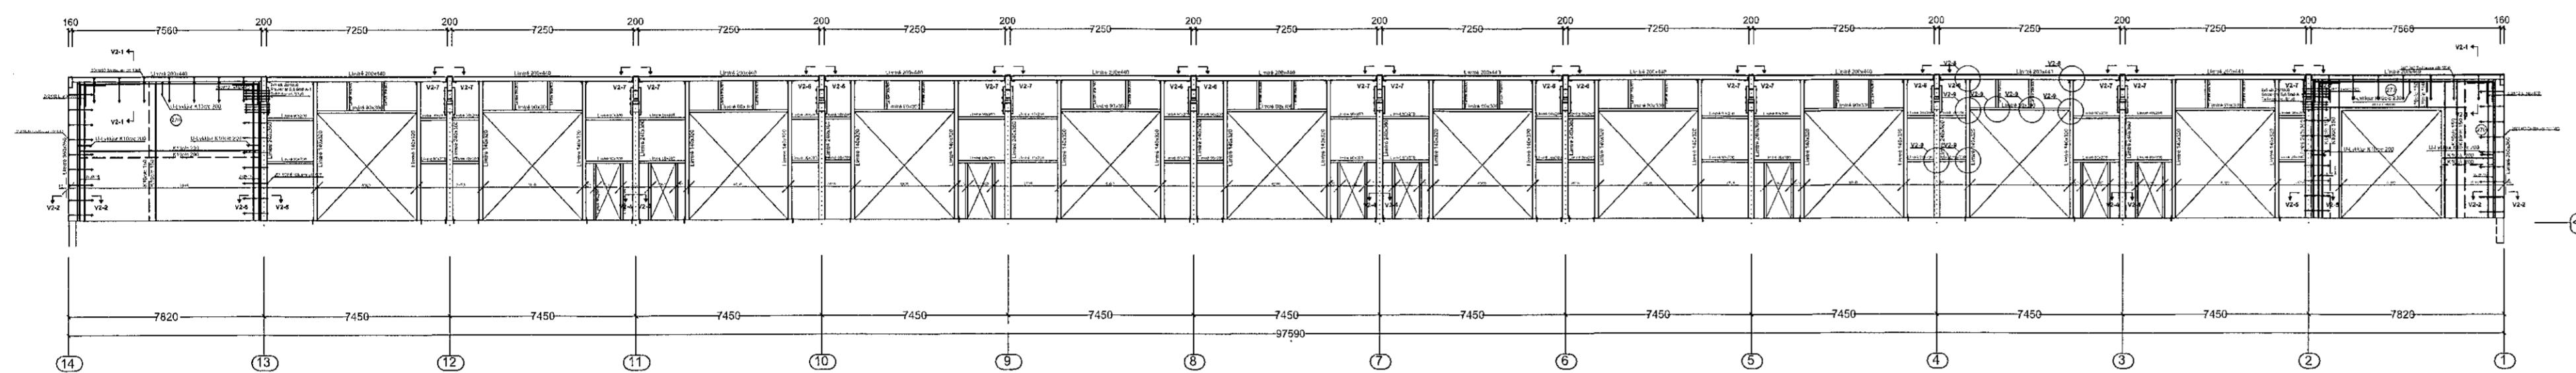

VEGGUR: V3, MKV. 1:200

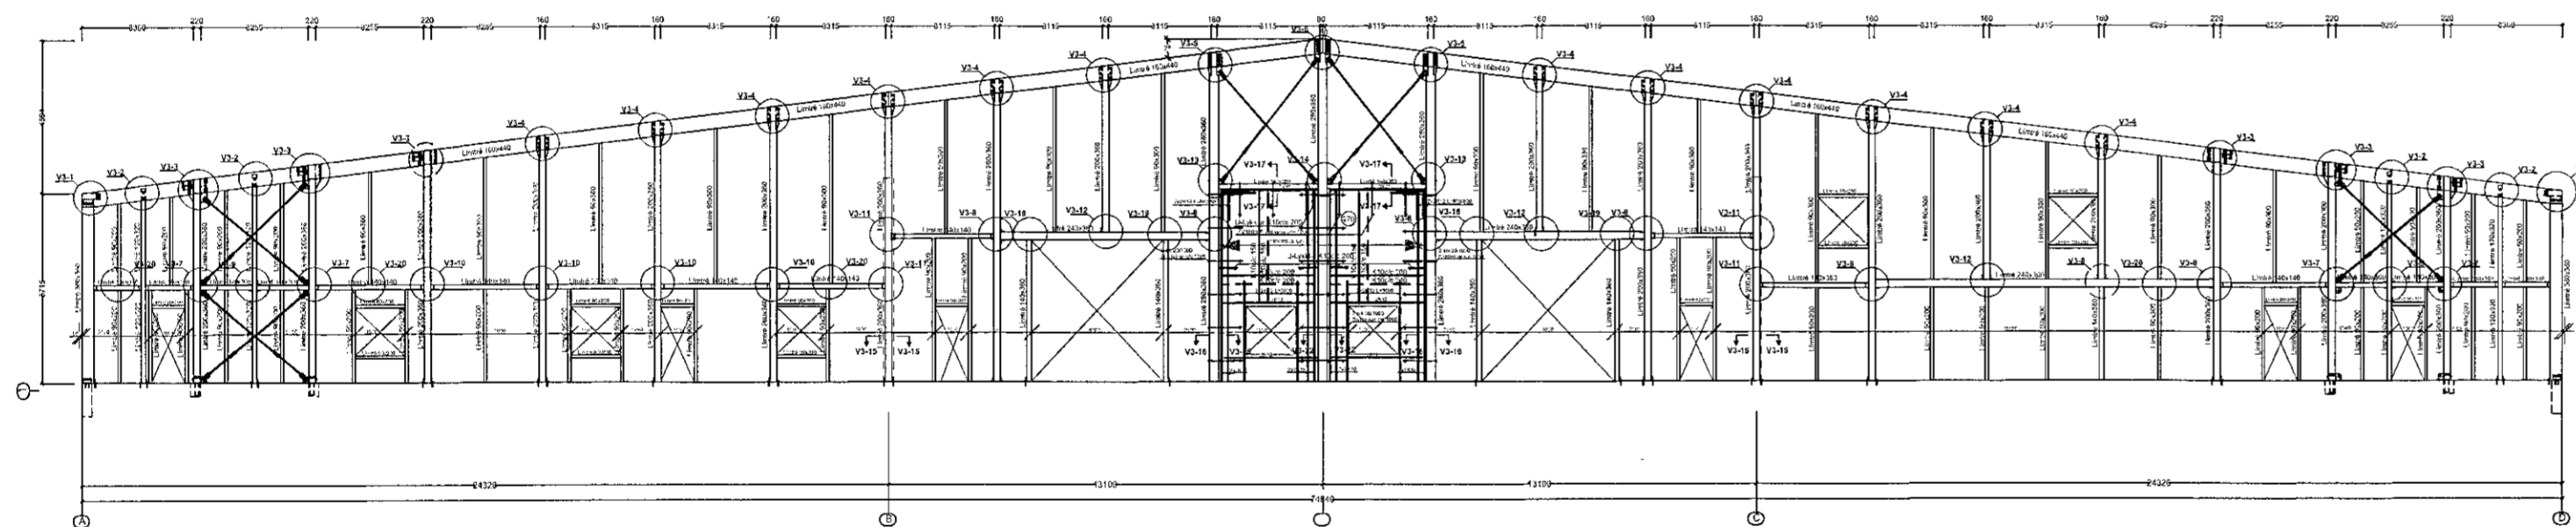

VEGGUR: V4, MKV. 1:200


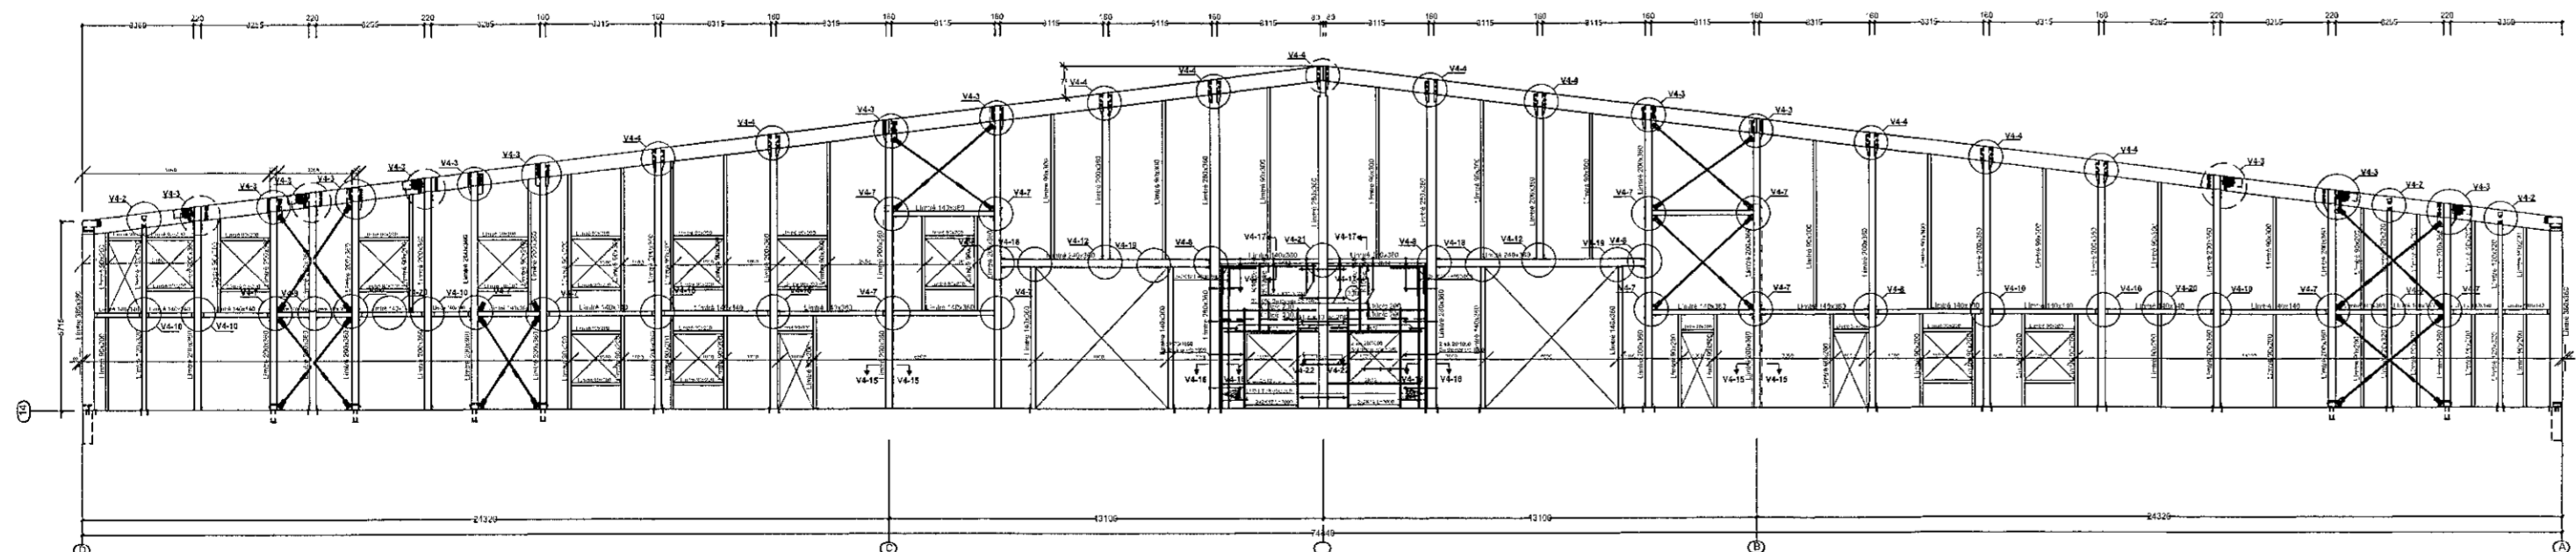


Sambýkt þann
20. sep. 2021
i.h. byggingarfulltrúans Hafnarfrá
Hjálmar A. Jónsson

Teikningin sýnir yfirlitsmynd útveggja í mkv. 1:200
Veggirnir eru svo sýndir á teikningum nr. B119-B127
í mkv. 1:50 ásamt tilheyrandi sniðum í mkv. 1:10
Mállinur yfir veggjum sýna staðsetningu á limtréssbitum
og limtréssperrum í baki.
Sjá yfirlits-mynd af baki á teikn. nr. B133
Stoðir í útveggjum eru staðsettar í sömu málum

SJÁ SKÝRINGAR Á TEIKNINGU NR. B101

- (B) Breytt: 04.12.2020 (Vísuhurðir off. til samræmis við breyttar Aðalleikningar)
- (A) Breytt: 28.05.2020 (Hús minnkað til samræmis við breyttar Aðalleikningar)

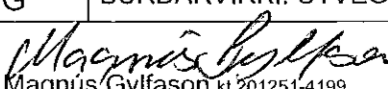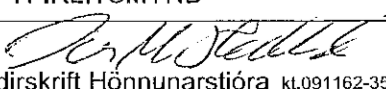TEIKN.NR. B 118 DAGS. AÐALTEIKNINGA: 12.09.2017 / Br. 11.06.2020	 Tæknivangur ehf. KT.450586-1889 Kirkjustétt 26, 113 Reykjavík Sími: 564 22 44, Netf. tv@vortex.is
KVARDI: 1:200 DAGS: Feb. 2018	
HÁNNAD: MG	VERKEFNI: ÍSHELLA 1 HAFNARFIRDI
TEIKNAD: MG	BURDARVIRKI: ÚTVEGGIR - YFIRLITSMYND
HÖNNUDUR:  Magnús Gylfason 412012514199	 Undirskrift Hönnunarstjóra 41091162-3529