Samþykkt þann
20. sep. 2021
f.h. byggingarfulltrúans í Hafnarfirði
Hjálmar A. Jónsson

VEGGUR: V3 , MKV. 1:50

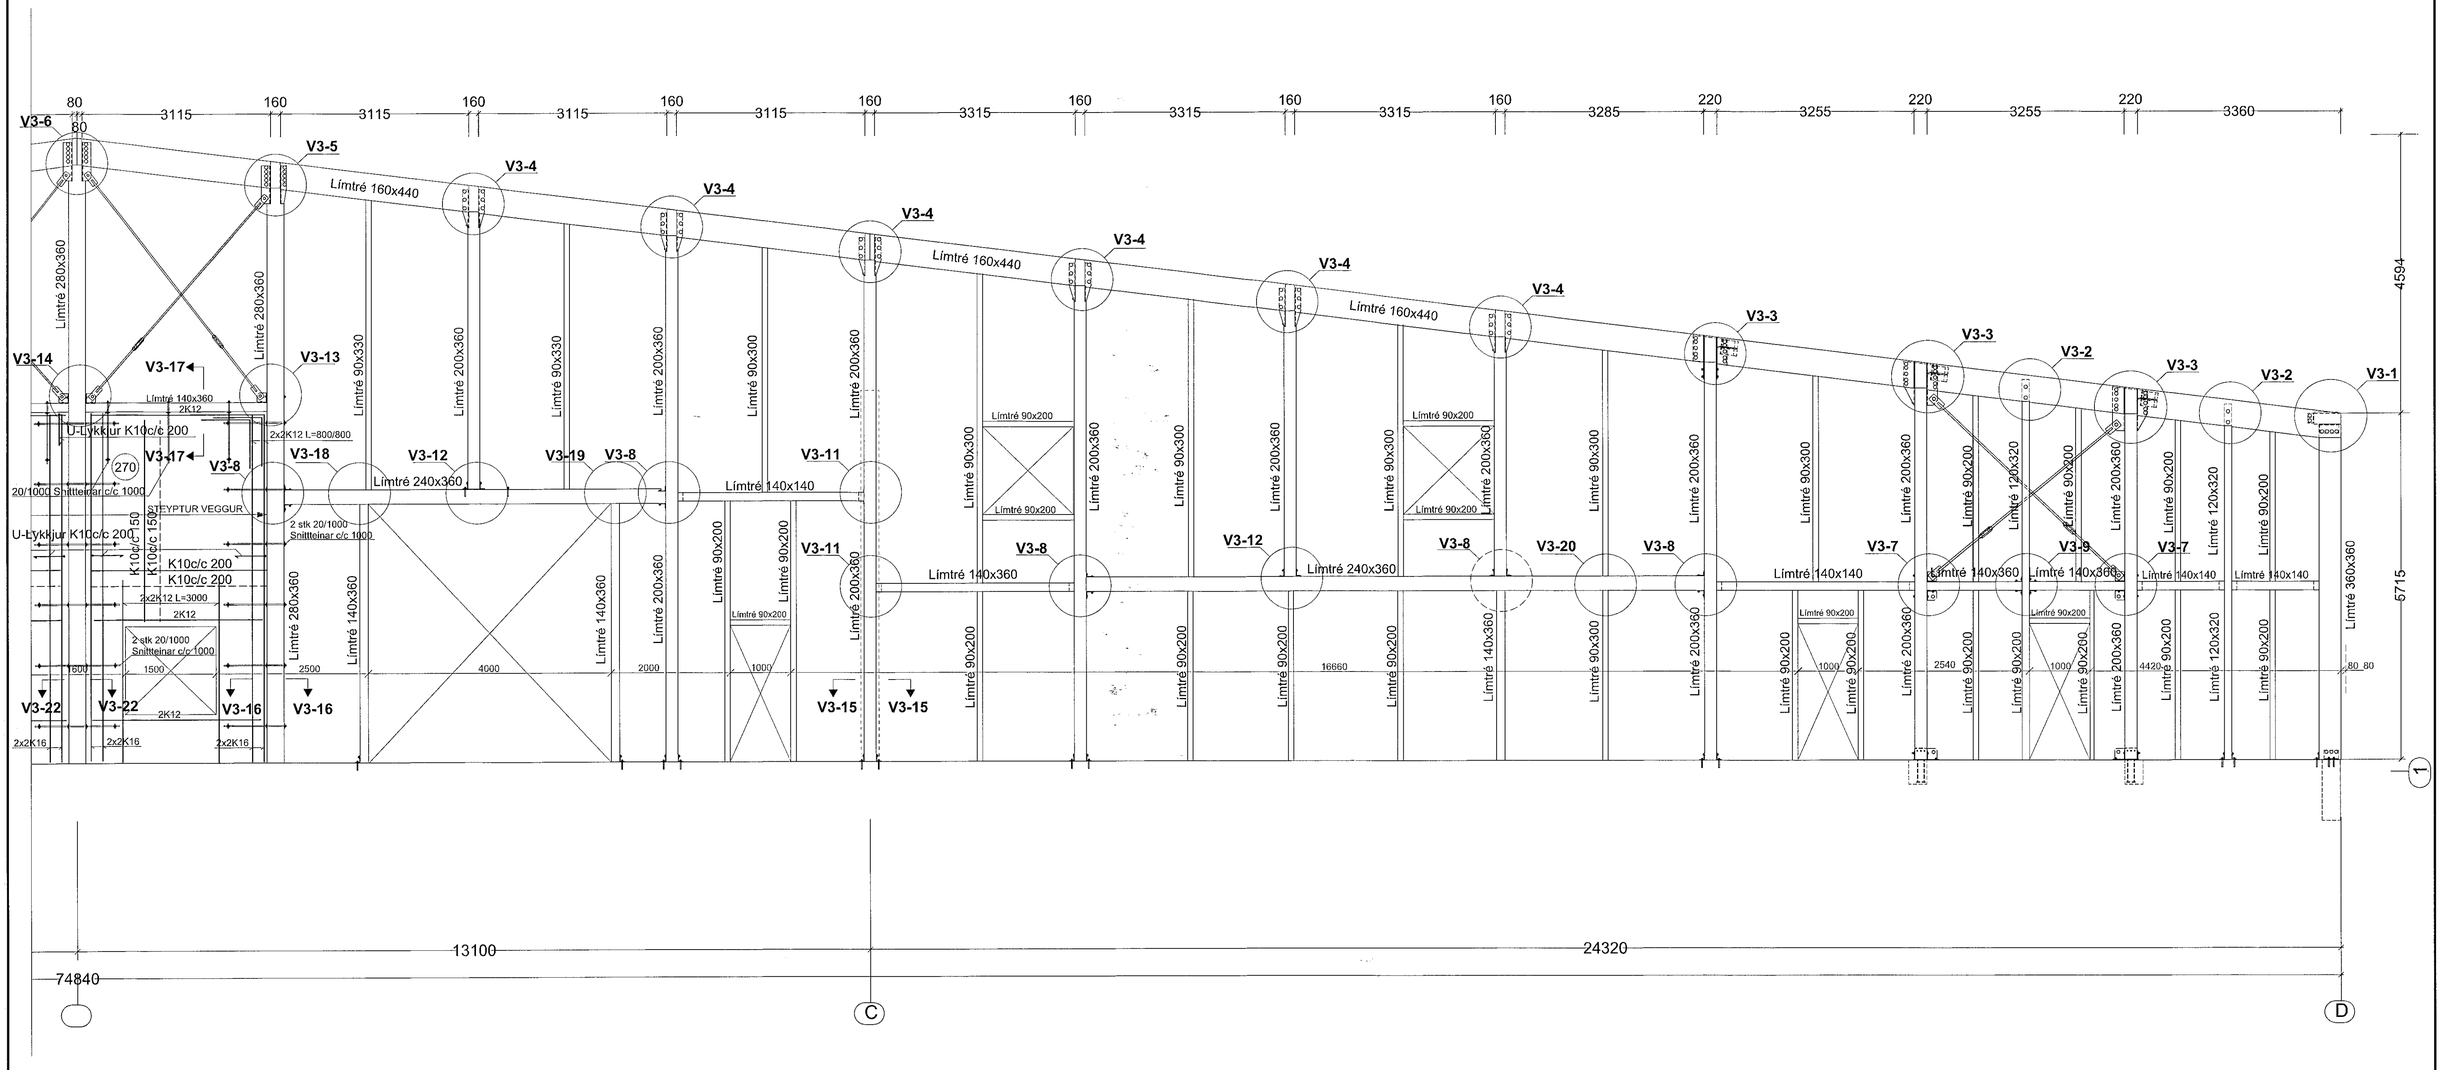

Mállinur yfir veggjum sýna staðsetningu og þykktir á límtréssperrum í þaki:
Sjá yfirlits-mynd af þaki á teikn. nr. B133
Stoðir í útveggjum eru staðsettar í sömu málum
(Ath stoðir séu miðjusettar ef önnur þykkt)

SJÁ SKÝRINGAR Á TEIKNINGU NR. B101

(A) Breytt: 04.12.2020 MG (Vöruhurðir ofl. til samræmis við breyttar Aðaltekningar)

TEIKN.NR. B 123	
DAGS. AÐALTEIKNINGA: 12.09.2017 / Br.11.06.2020	Tæknivangur ehf. KT.450586-1889 Kirkjustétt 26 , 113 Reykjavík Sími: 564 22 44 , Netf. tv@vortex.is
KVARÐI: 1:50	
DAGS: Feb. 2018	
HANNAÐ: MG	VERKEFNI: ÍSHELLA 1 í HAFNARFIRÐI
TEIKNAÐ: MG	BURÐARVIRKI: ÚTVEGGIR - VEGGUR V3, FRÁ MIÐJU AÐ D
HÖNNUÐUR: Magnús Gylfason kt.201257-4199	Undirskrift Hönnunarstjóra kt.091162-3509