GRUNNMYND AF ÞAKI : HLUTI A-2, MKV.1:50
SJÁ YFIRLITSMYND AF ÞAKI Á TEIKN.NR. B133

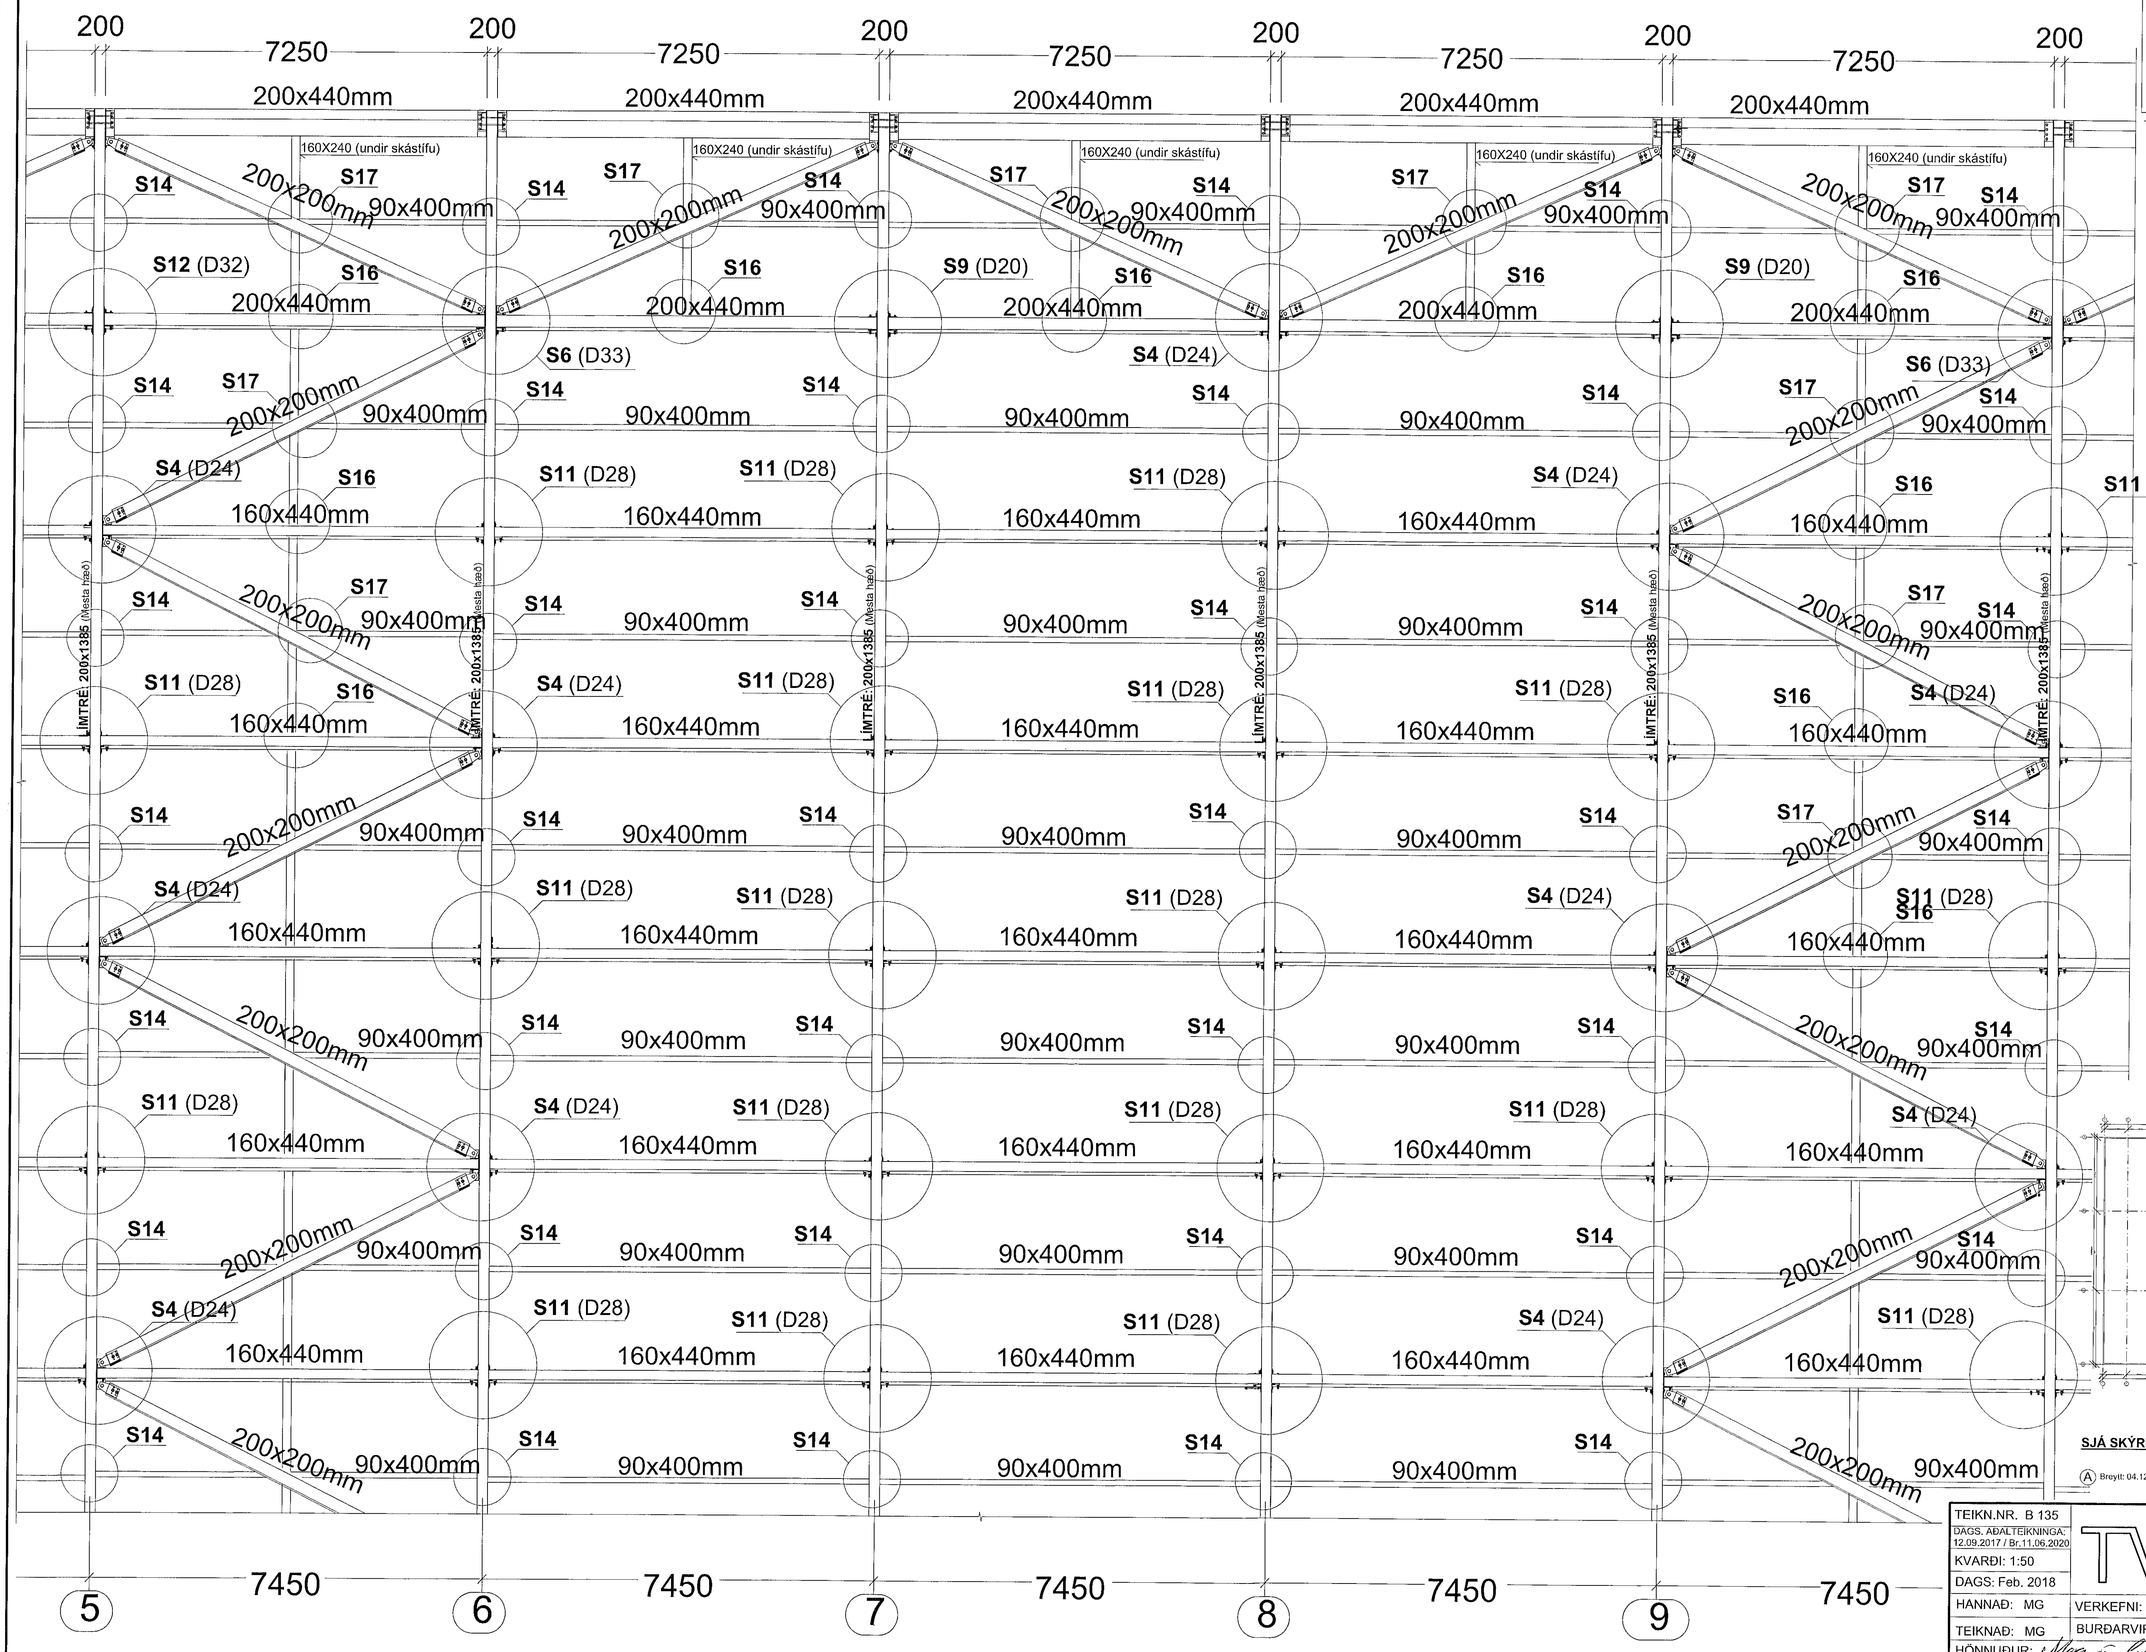

Samþykkt þann 20. sep. 2021
f.h. byggingarfulltrúans í Hafnarfirði
Hjálmar A. Jónsson

A

Sérmyndir S1-S8 : Sjá teikningu nr. B143
Sérmyndir S9-S19 : Sjá teikningu nr. B144

LYKILMYND: MKV. 1:1000

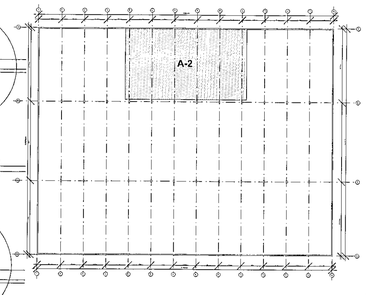

SJÁ SKÝRINGAR Á TEIKNINGU NR. B101

(A) Breytt: 04.12.2020 (Hús minnkað til samræmis við breyttar Aðaláteikningar)

TEIKN.NR. B 135	
DAGS. AÐALTEIKNINGA: 12.09.2017 / Br.11.06.2020	
KVARÐI: 1:50	
DAGS: Feb. 2018	
HANNAÐ: MG	VERKEFNI: ÍSHELLA 1 í HAFNARFIRÐI
TEIKNAÐ: MG	BURÐARVIRKI: GRUNNMYND AF ÞAKI, HLUTI A-2
HÖNNUÐUR: Magnús Gylfason kt.201251-4199	Undirskrift Hönnunarstjóra kt.091162-3509

Tæknivangur ehf.
KT.450586-1889
Kirkjustétt 26 , 113 Reykjavík
Sími: 564 22 44 , Netf. tv@vortex.is