

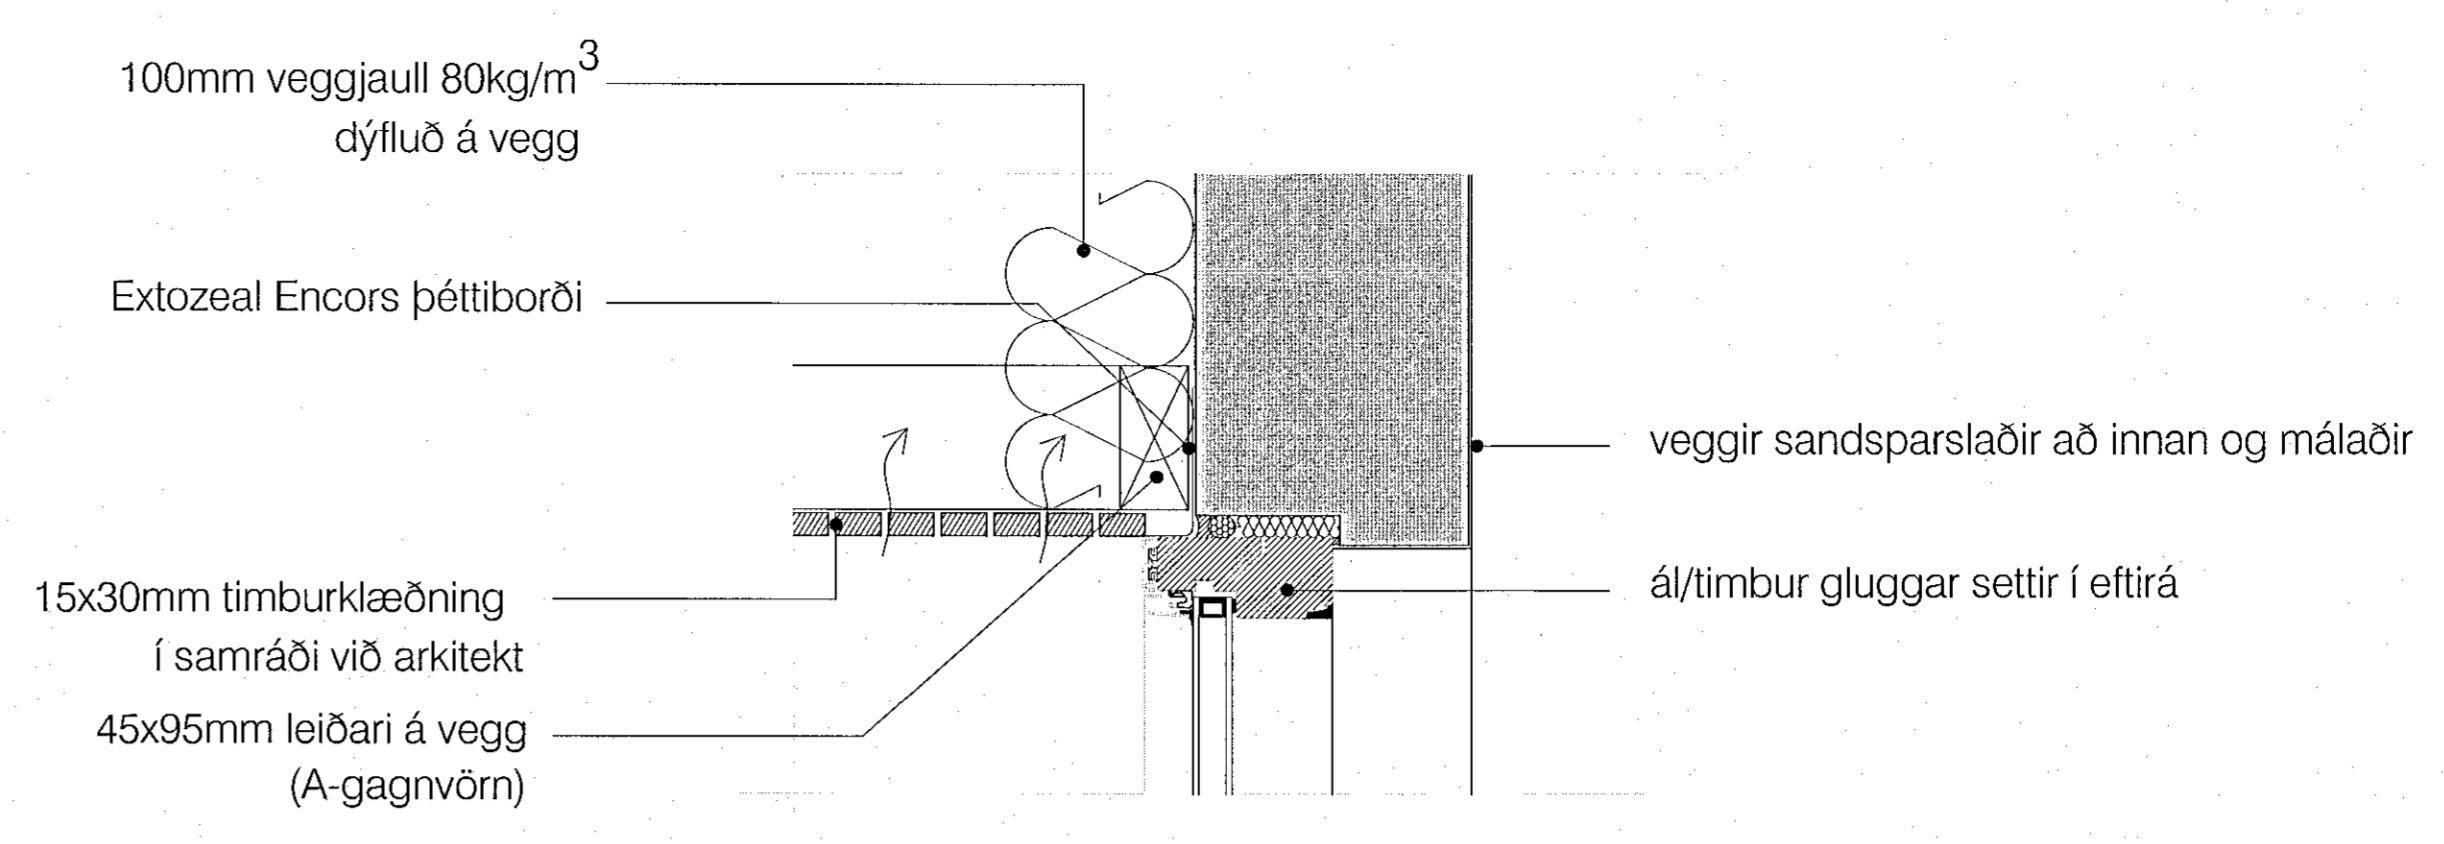
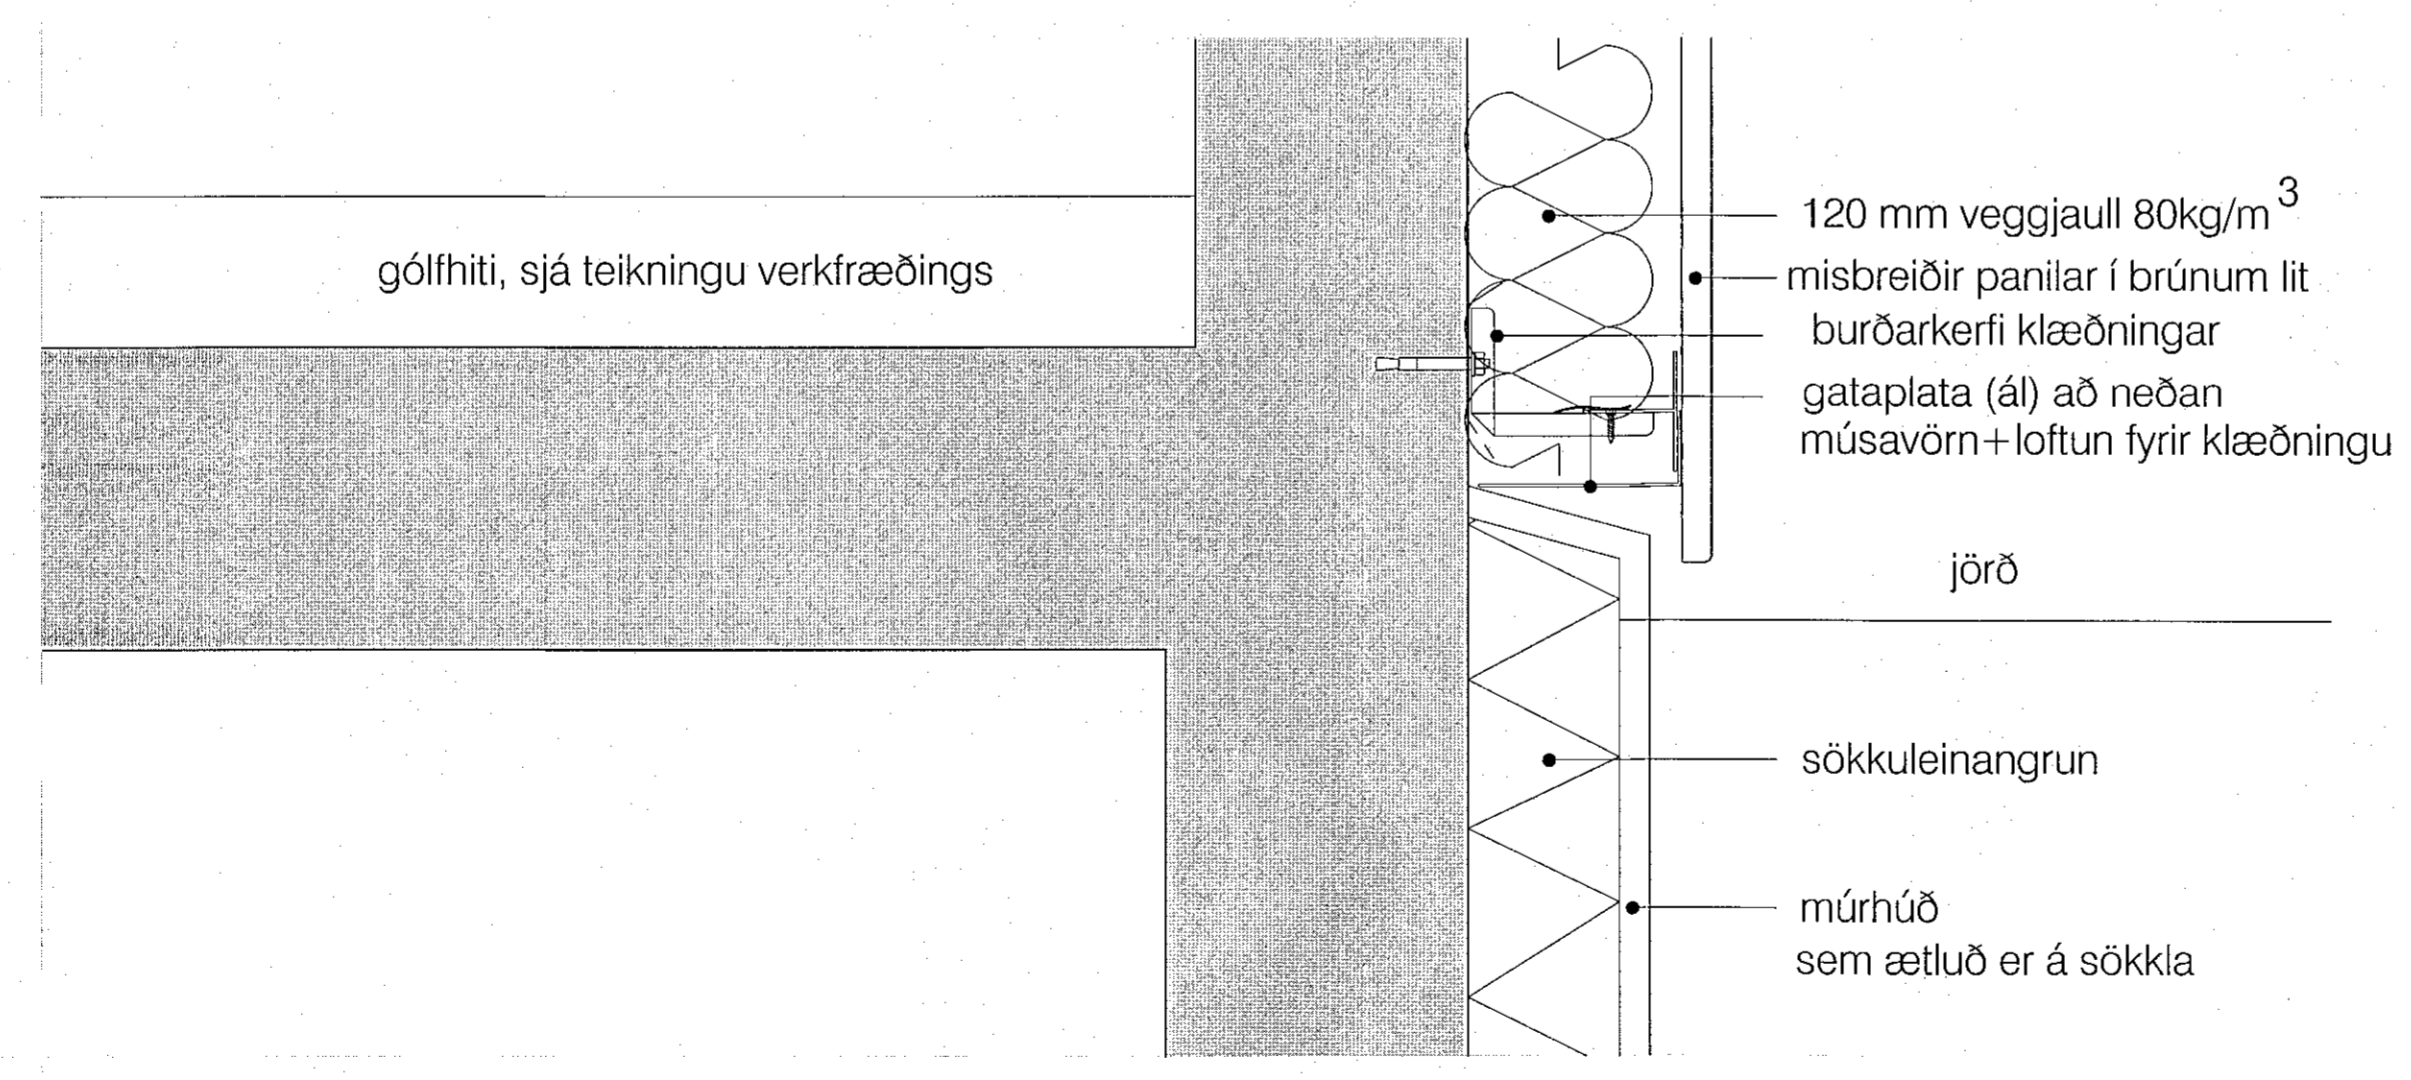


deili 8-lóðrétt snið í vegg við skyggni

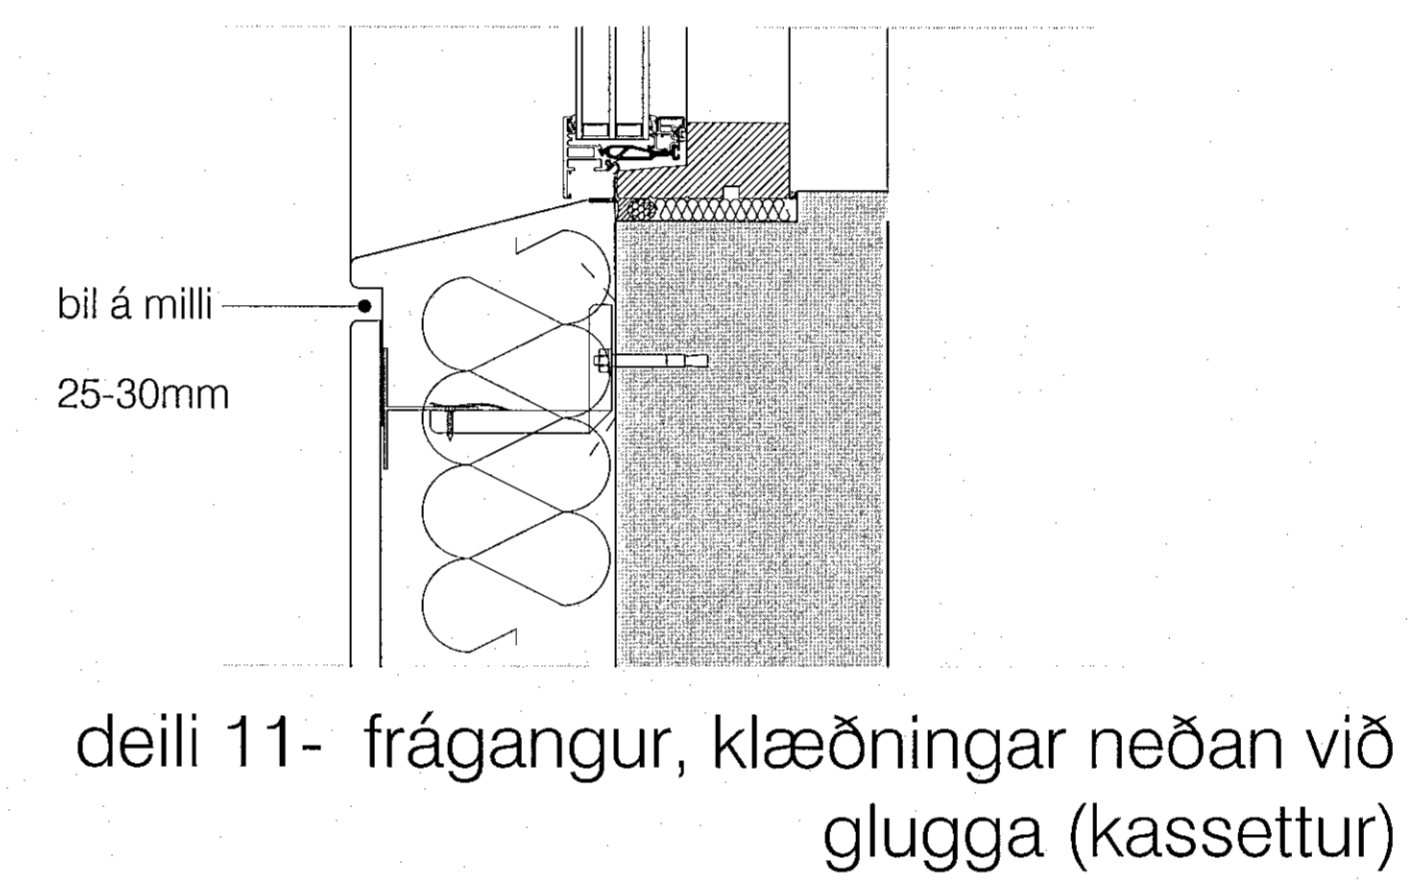

deili 9-lóðrétt snið í glugga undir skyggni

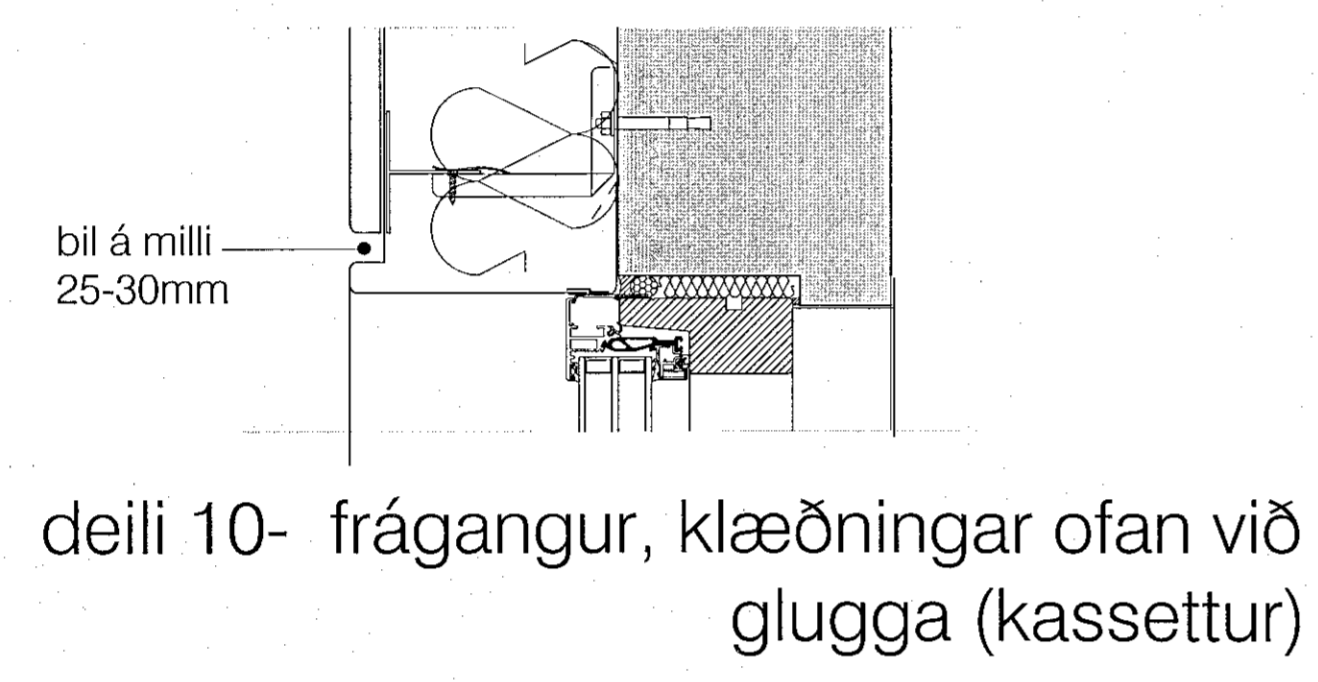

deili 12- frágangur á álklaðningu við jörð

skýringar: .

yfirritsmynd: .

verkheiti: Völuskarð 8

verkhliuti: deili 8,9,10,11,12

mkv.:	1:5
dags.:	11.7.2021
hannað.:	GG
teiknað.:	GG, NA
blaðstærð.:	A1

dags. breytinga: .

br. (a): .

br. (b): .

br. (c): .

br. (d): .

br. (e): .

br. (f): .

br. (g): .


br. (h): .

br. (i): .

br. (j): .

fylgiskjöl: .

Guðmundur Gunnlaugsson, arkitekt FAÍ
kt: 190554-3419
Teiknistofan Archus stf, Stórhófa 17,
110 Reykjavík. s: 567 7735 gsm: 898 7894
gg@archus.is - www.archus.is

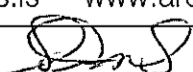samb.  teikn.nr.: .