



Deili 13 -frágangur neðst á klæðningu við jörð

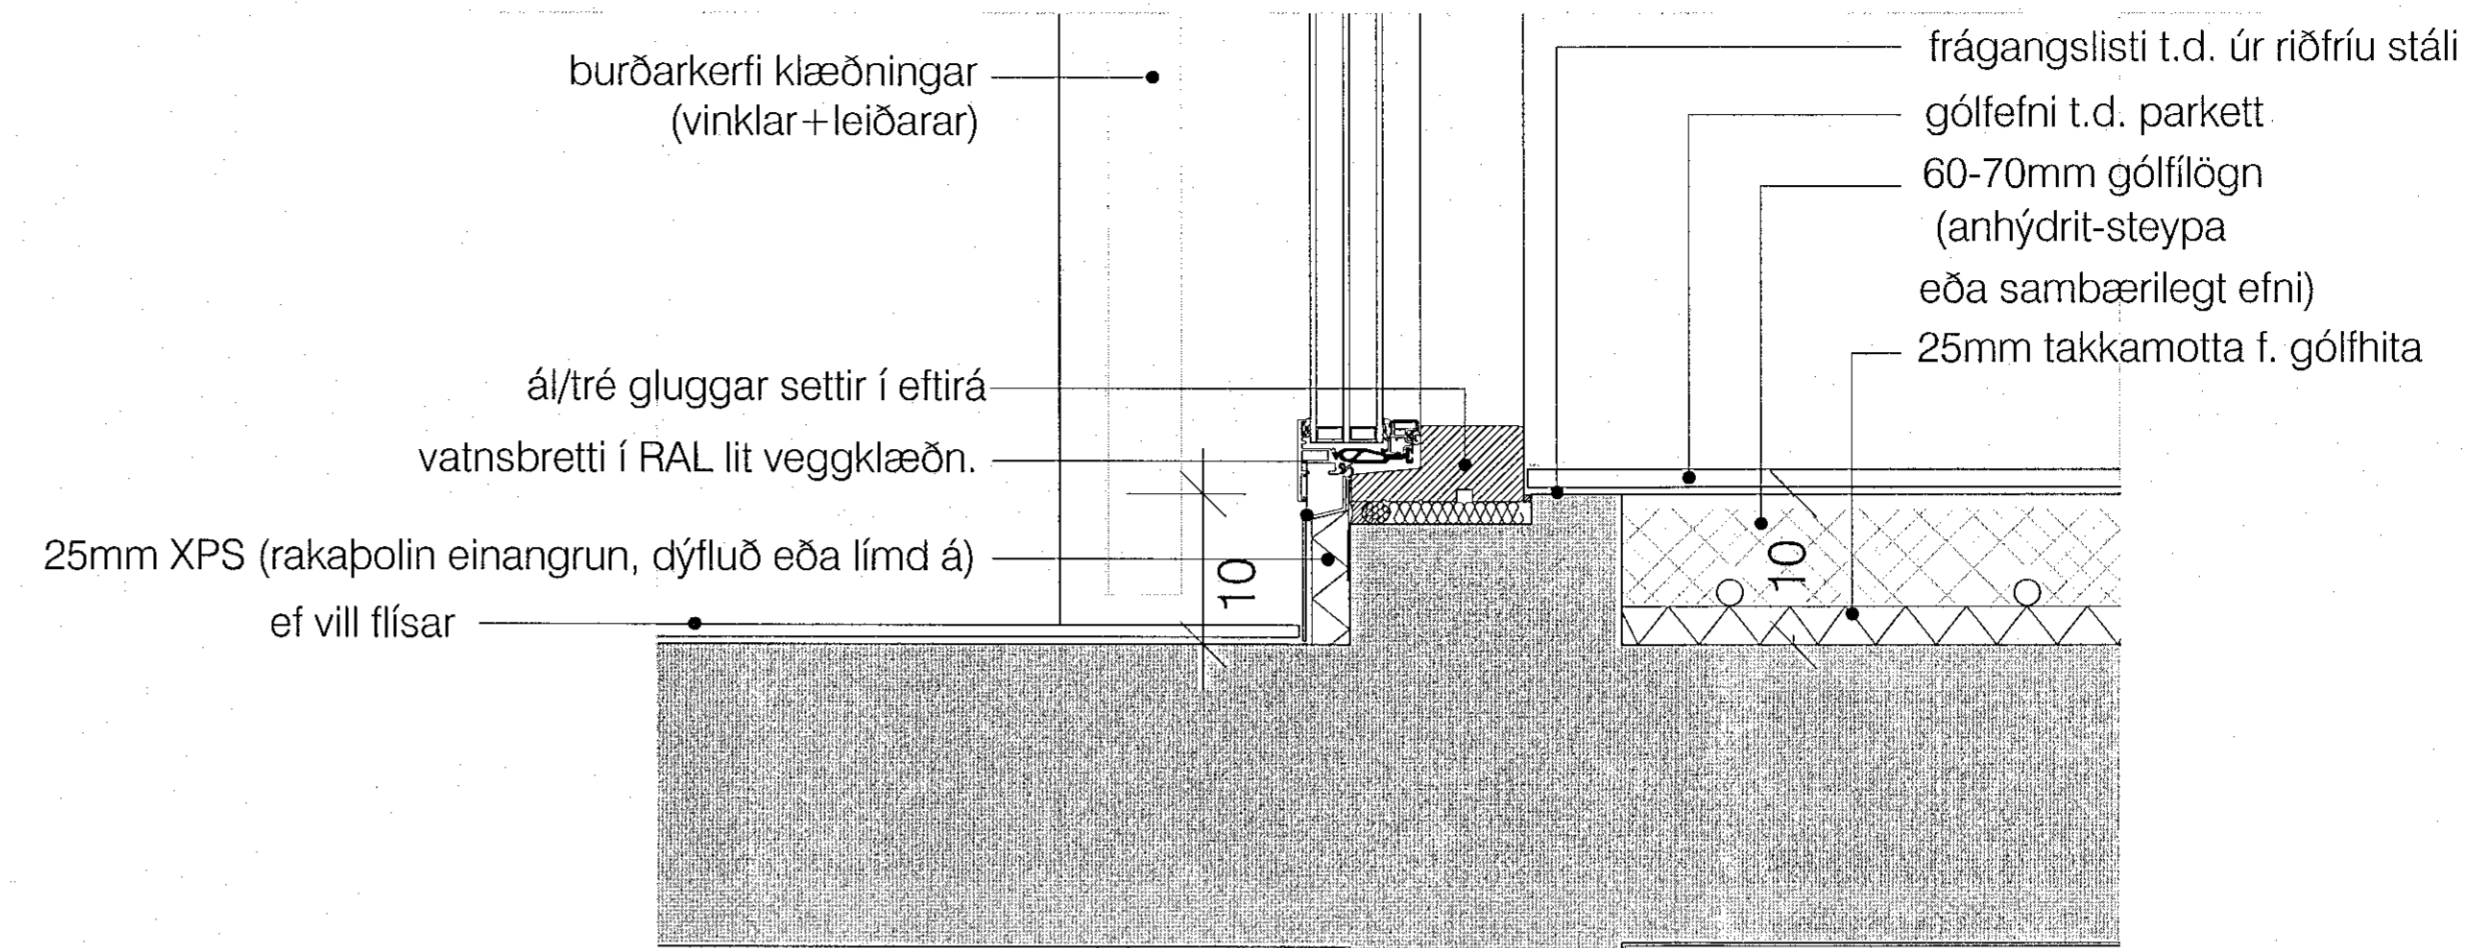

Deili 14-frágangur glugga við gólf og frágangur á svalagólf klæðning undir svölum

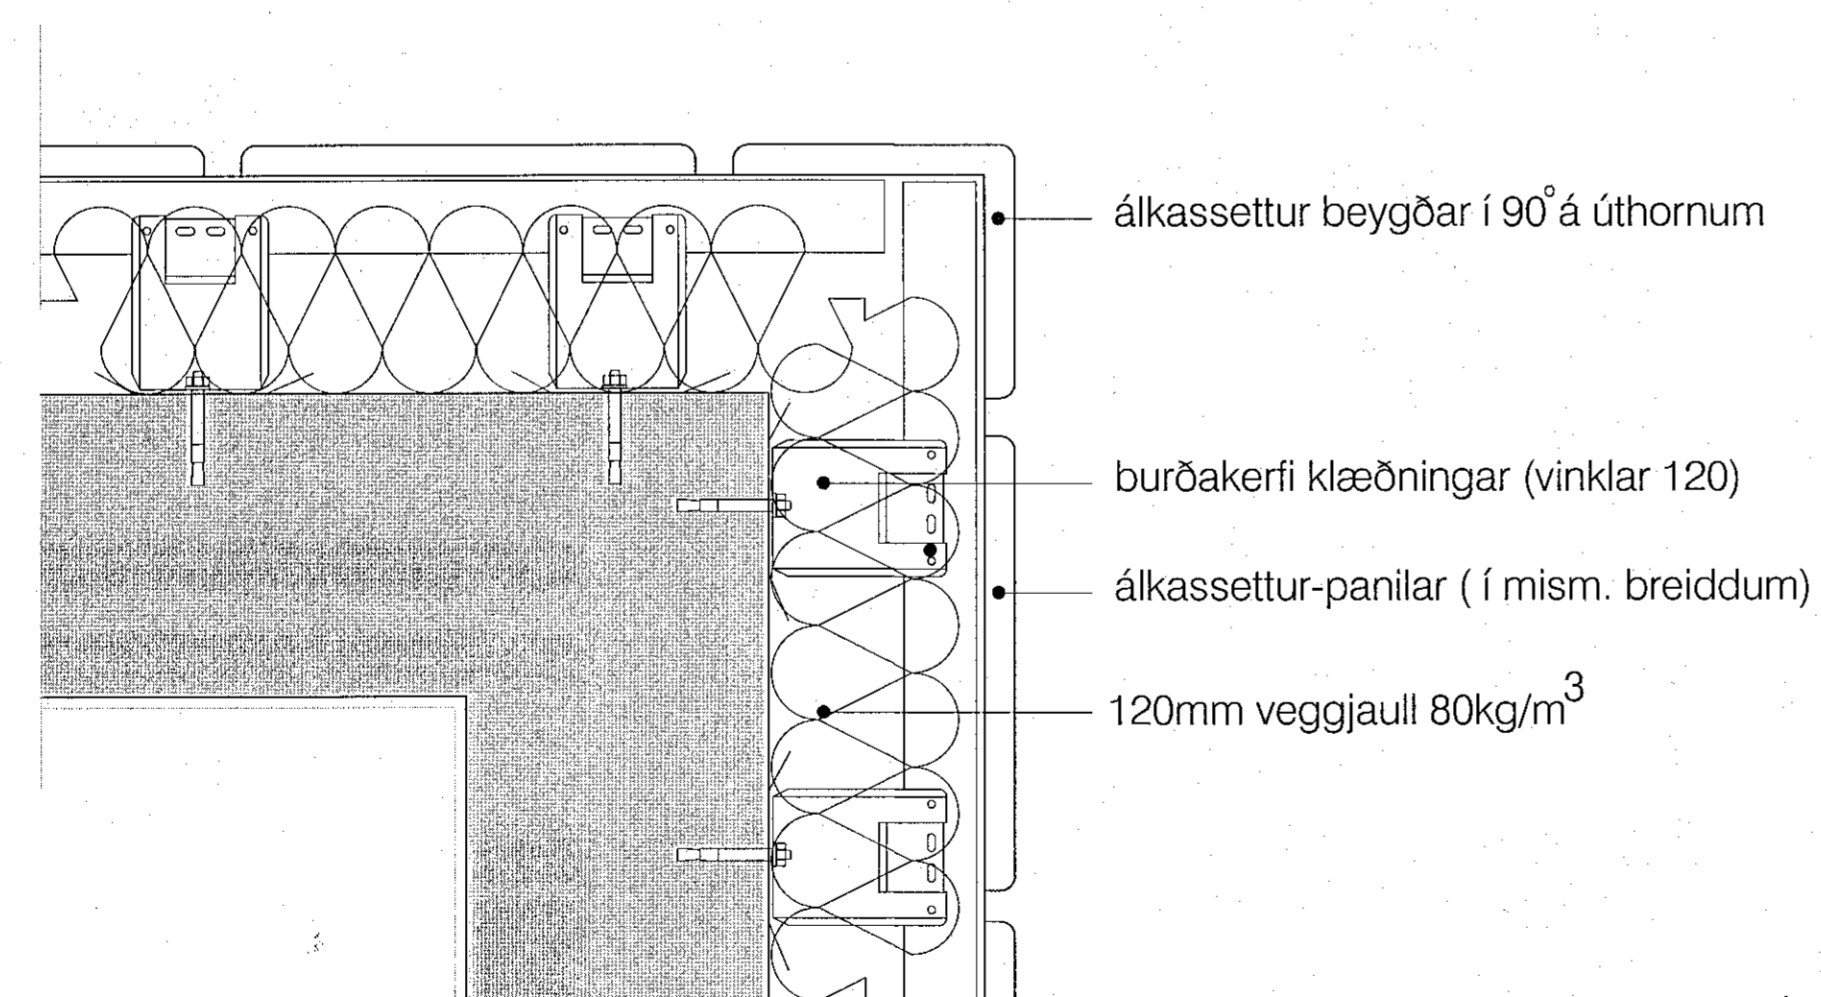

deili 15- Lárétt snið,úthorn klæðningar ("kassettur")

skýringar.:

yfirlitsmynd.:

verkefni.:

Völuskarð 8

verkhúti.:

deili 13,14,15

mkv.:

1:5

dags.:

11.7.2022

hannað.:

GG

teiknað.:

GG, NA

blaðstærð.:

A1

dags. breytinga.:

br. (a).:

br. (b).:

br. (c).:

br. (d).:

br. (e).:

br. (f).:

br. (g).:

br. (h).:

br. (i).:

br. (j).:

fylgiskjöl.:

Guðmundur Gunnlaugsson, arkitekt FAÍ
kt: 190554-3419
Teiknistofan Archus sfl, Stórhöfða 17.
110 Reykjavík. s: 567 7735 gsm: 898 7894
gg@archus.is - www.archus.is

samp.:

teikn.nr.:

S15