


ENDANLEGUR KÓTI MEÐ GÓLFEFNI

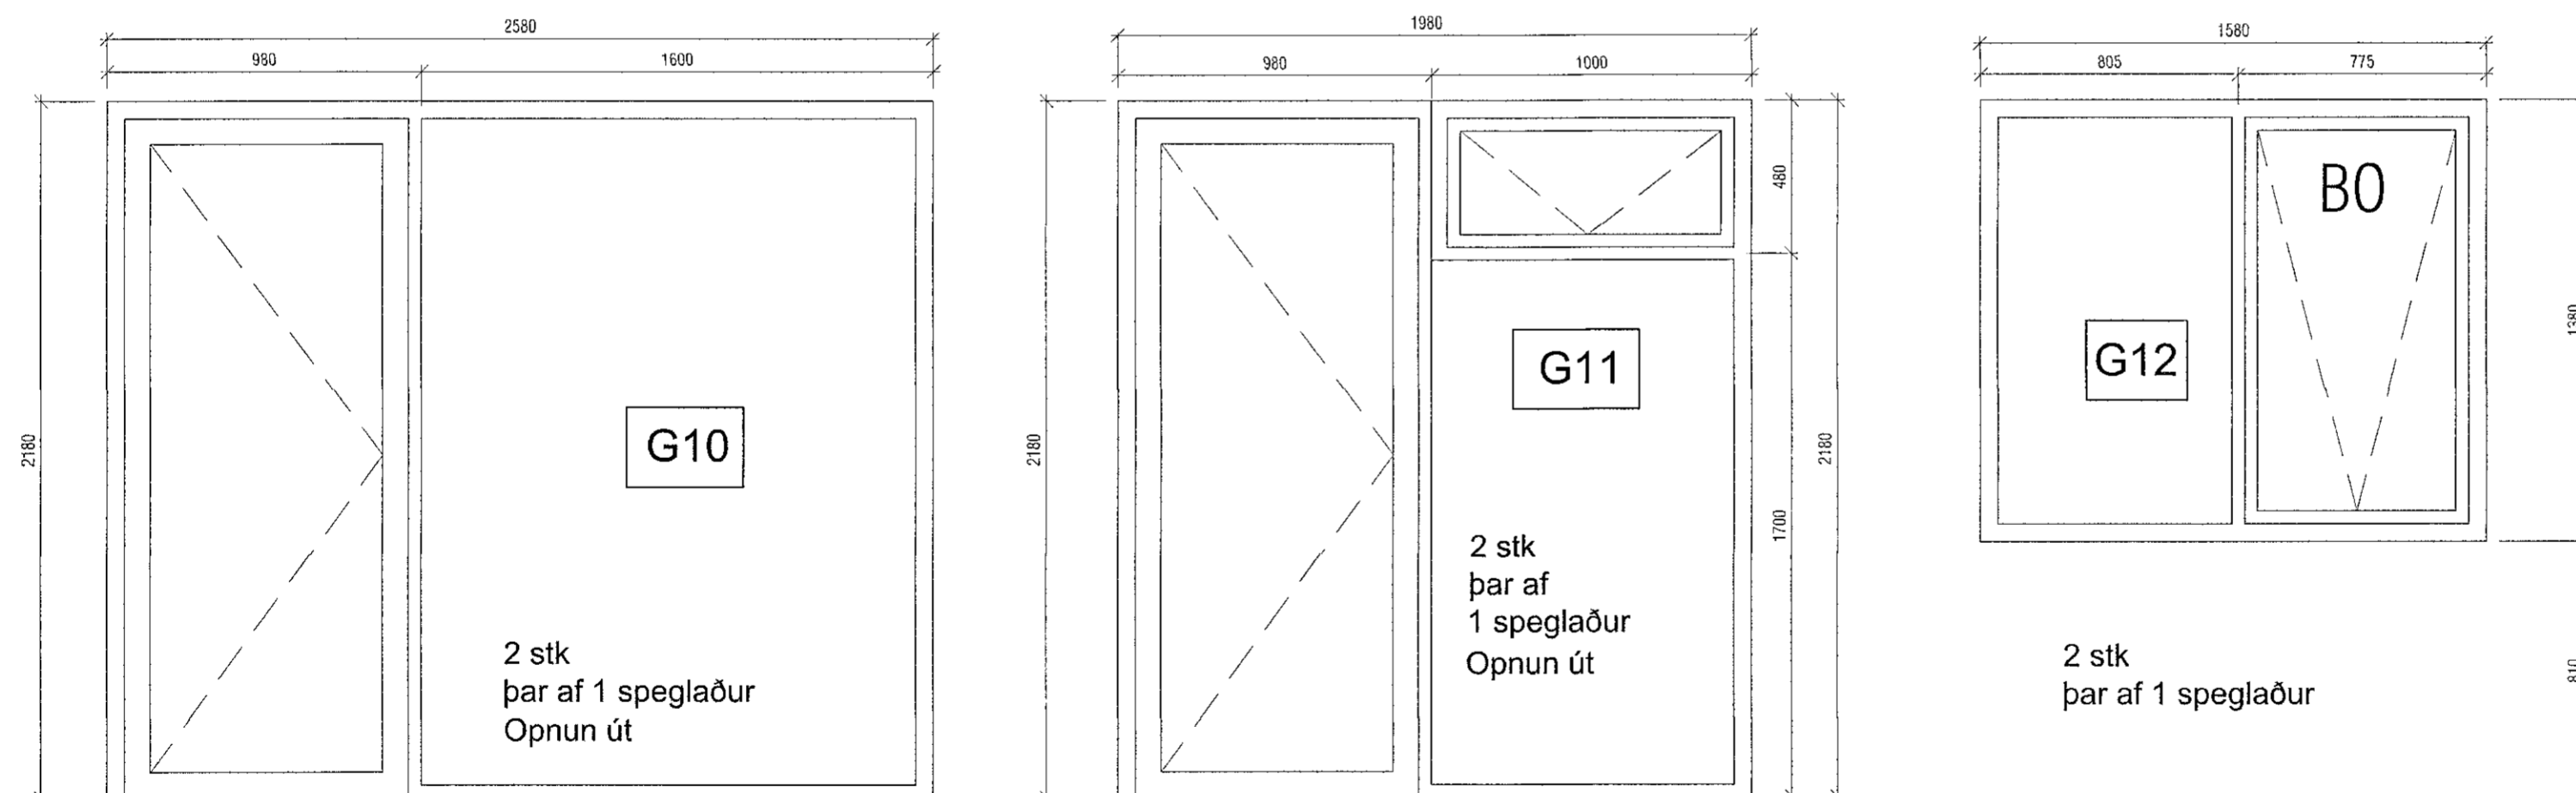

ENDANLEGUR KÓTI MEÐ GÓLFEFNI

Samþykkt þann  
21. sep. 2021  
f.h. byggingarfulltrúans í Hafnarfirði  
Hjólmar A. Jónsson  
H.A.S

| Útgáfa | Lýsing  | Dagsetning |
|--------|---|------------|
| A      | Óþarfa línur hreinsaðar burt af gluggateikningum. | 14.9.21    |
|        |   |            |
|        |   |            |

Burðargeta glugga skal vera í samræmi við 128 gr. byggingarreglugerðar, það er að segja hámarks svignun sé minni en L/300 þó aldrei meiri en 8 mm. Mesti vindþrýstingur á glugga er  $qv^* 1,0$  og mesta sog á glugga er  $qv^* 1,1$ . Grunnildir vindálags  $qv$  er uppgæfið á teikningum B-01.

Þar sem fallhæð utan við glugga er 2,0 m eða meiri og neðri brún glers nær gólfi en 0,6 m skal glerið í glugganum vera viðeigandi öryggisgler og nægilega þykkt til að standast fyrirhugað álag.

Gluggar og hurðir verða settar í eftirá.  
ATH: Gluggar eru málsettir miðað við 10mm fúgu allan hringinn.  
Dæmi:  
Lárétt mál:  
Gat í vegg 1850  
Gluggi 1830

**VEKTOR**  
- hönnun og ráðgjöf -  
Síðumúla 3, 108 FvK, s: 554-6650 / 897-5363

MALARSKARÐ 2-4, HAFNARFJÖRÐUR

SÉRUPPDRETTIR  
GLUGGATEIKNING II

|                          |                |                         |
|--------------------------|----------------|-------------------------|
| Hannað<br>SH             | Teiknað<br>AAH | Telkn. nr.<br><br>S-05a |
| Dagsetning<br>08.06.2021 | Mkv.<br>1:20   |                         |

Sigurður Hafsteinsson kt. 030059-7749  
byggingateiknifráeðingur  
Netfang: sigurdur@vektor.is  
Samþykkt hönnuðar:

Samþykkt hönnuðar / Samræmingarhönnuðar: