

2 stk  
þar af 1 speglaður

2 stk

2 stk  
þar af 1 speglaður

Samþykkt þann  
21. sep. 2021  
f.h. byggingarfulltrúans í Hafnarfirði  
Hjálmar A. Jónsson

H.A.J.

Útgáta	Lýsing	Dagsetning
A	Óþarfa línur hreinsaðar burt af gluggateikningum.	14.9.21

Burðargeta glugga skal vera í samræmi við 128 gr. byggingarreglugerðar, það er að segja hámarks svignun sé minni en L/300 þó aldrei meiri en 8 mm. Mesti vindþrýstingur á glugga er  $q_v^* 1,0$  og mesta sog á glugga er  $q_w^* 1,1$ . Grunnildi vindálags  $q_v$  er uppgengið á teikningum B-01.

Þar sem fallhæð utan við glugga er 2,0 m eða meiri og neðri brún glers nær gólfi en 0,6 m skal glerið í glugganum vera viðeigandi öryggisgler og nægilega þykkt til að standast fyrirhugað álag.

Gluggar og hurðir verða settar í eftirá.  
ATH: Gluggar eru málsettir miðað við 10mm fúgu allan hringinn.  
Dæmi:  
Lárétt mál:  
Gat í vegg 1850  
Gluggi 1830

**VEKTOR**

- hönnun og ráðgjöf -  
Siðumúla 3, 108 Rvk, s: 554-6650 / 897-5363


MALARSKARÐ 2-4, HAFNARFJÖRÐUR

SÉRUPPDRÆTTIR  
GLUGGATEIKNING I

Hannað SH	Teiknað AÁH	Teikn. nr.
Dagsetning 08.06.2021	Mkv. 1:20	S-05
Sigurður Hafsteinsson kt. 030659-7749 byggingateikniþræðingur Netfang: sigurdur@vektor.is		

Samþykkt hönnuðar:

Samþykkt þarhórnúðar / Samræmingarhönnuðar:

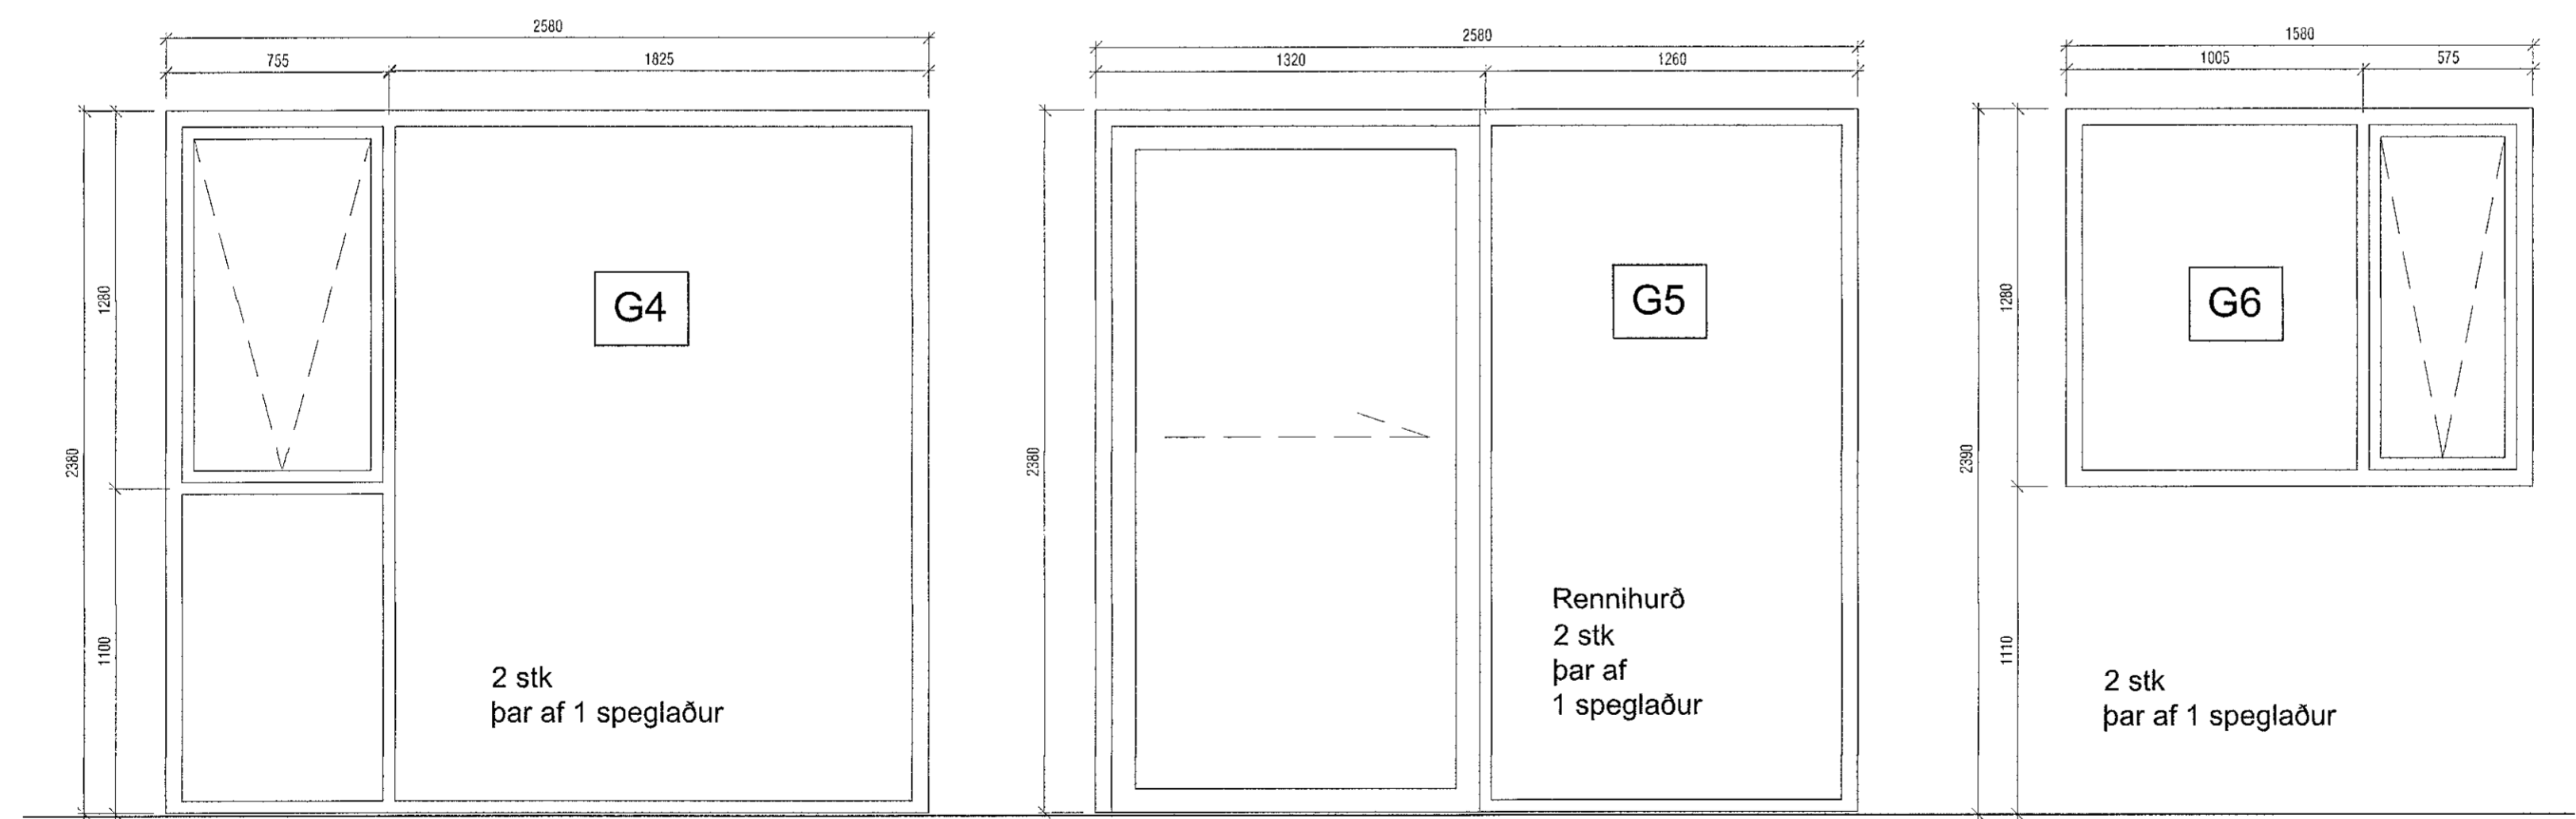

2 stk  
þar af 1 speglaður

Rennihurð  
2 stk  
þar af  
1 speglaður

2 stk  
þar af 1 speglaður

ENDANLEGUR KÓTI MEÐ GÓLFEFNI