

Samþykkt þann
 21. sep. 2021
 í.h. byggingarfulltrúans í Hafnarfirði
 Hjálmar A. Jónsson

LÍAS

Útgáfa	Lýsing	Dagsetning
A	Óþarfa línur hreinsaðar burt af gluggateikningum.	14.9.21

Burðargeta glugga skal vera í samræmi við 128 gr. byggingarreglugerðar, það er að segja hámarks svignun sé minni en L/300 þó aldrei meiri en 8 mm. Mesti vindþrýstingur á glugga er $qv^* 1,0$ og mesta sog á glugga er $qv^* 1,1$. Grunnildi vindálags qv er uppgæfið á teikningum B-01.

Þar sem fallhæð utan við glugga er 2,0 m eða meiri og neðri brún glers nær gólfi en 0,6 m skal glerið í glugganum vera viðeigandi öryggisgler og nægilega þykkt til að standast fyrirhugað álag.

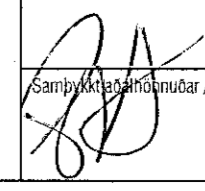
Gluggar og hurðir verða settar í eftirá.
 ATH: Gluggar eru málsettir miðað við 10mm fúgu allan hringinn.
 Dæmi: Gat í vegg 1850
 Gluggi 1830

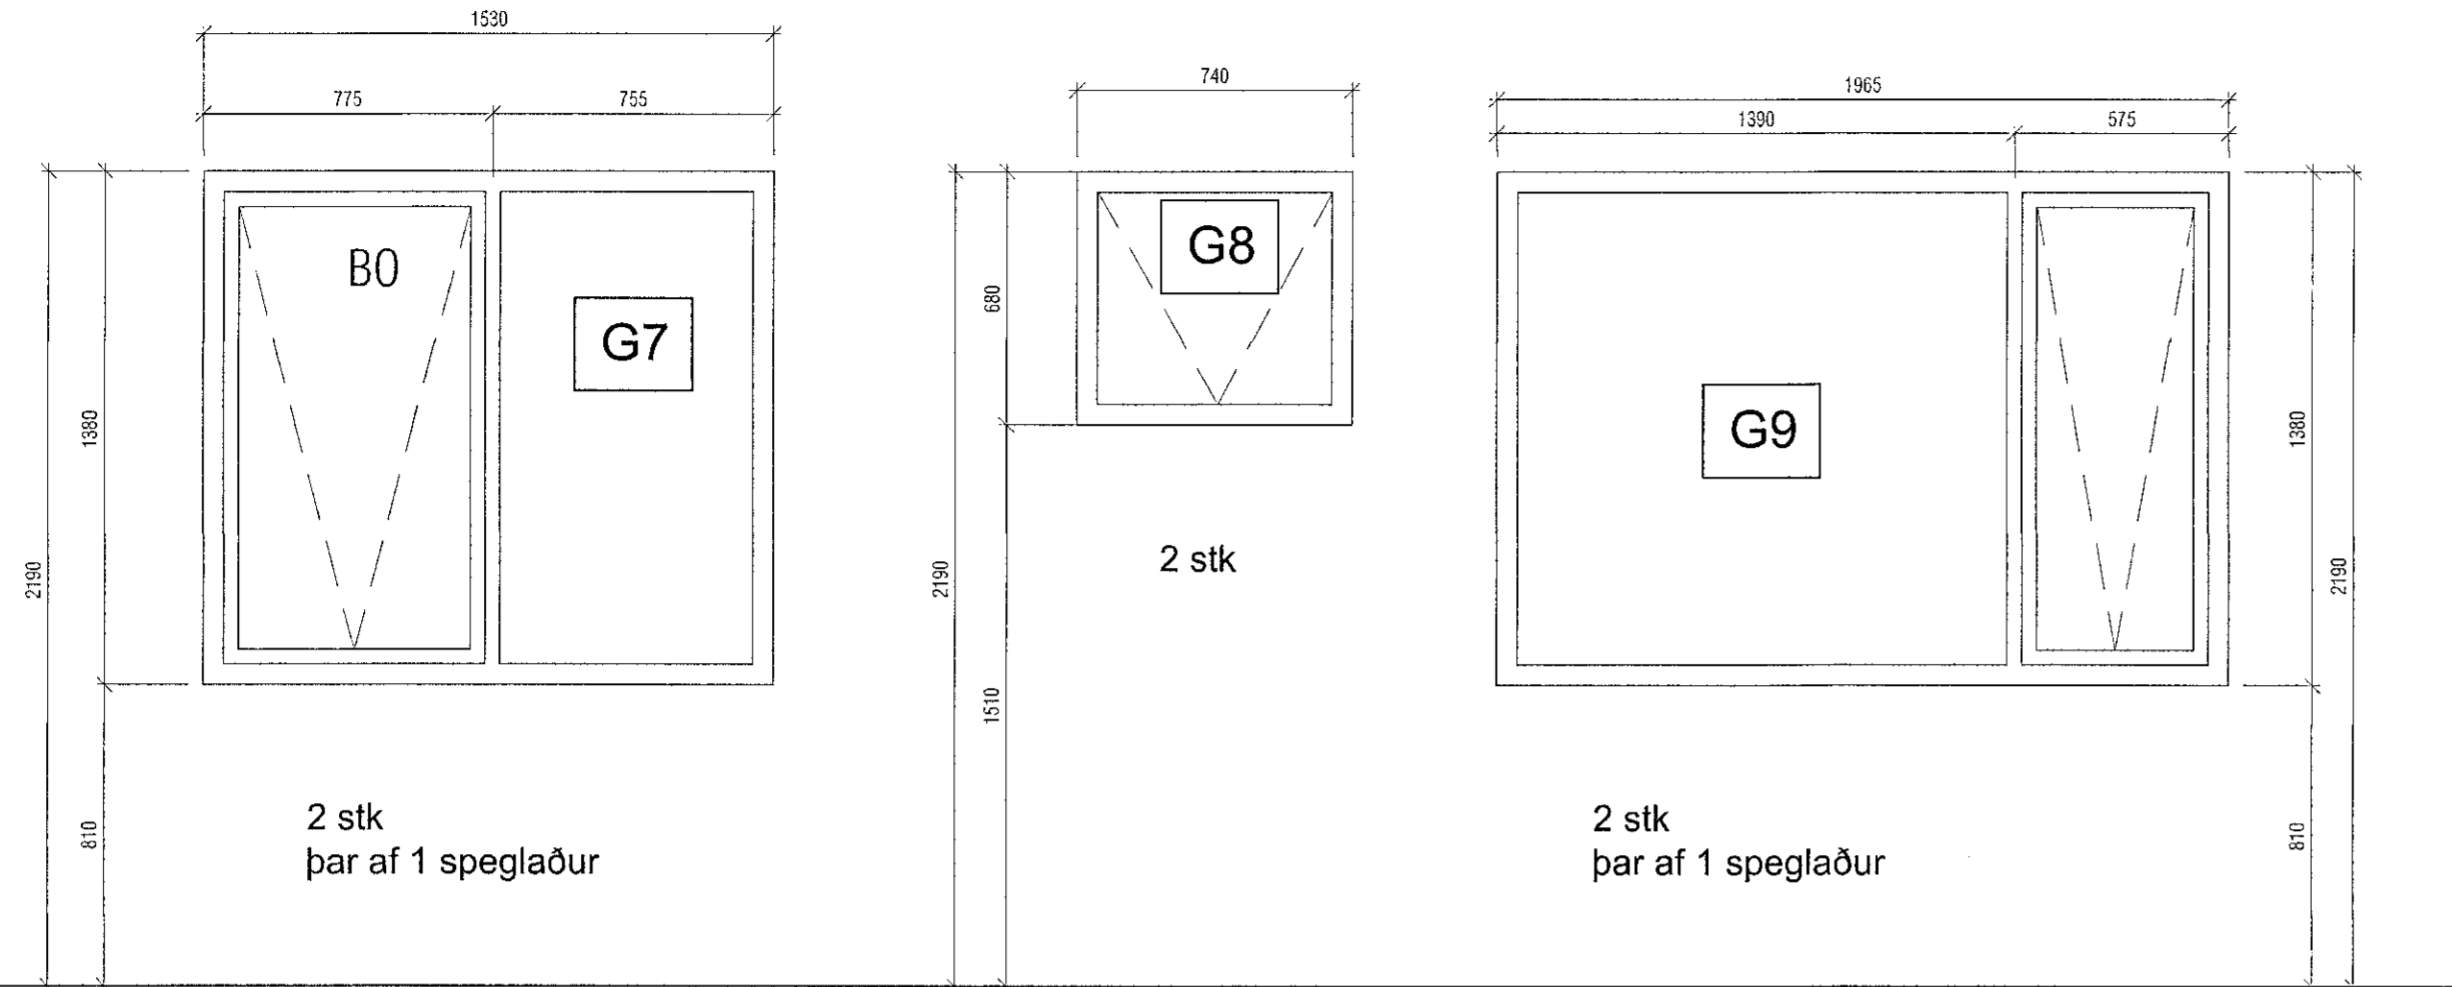
VEKTOR
 - hönnun og ráðgjöf -
 Síðumúla 3, 108 Rvk, s: 554-6650 / 897-5363

MALARSKARÐ 8-10, HAFNARFJÖRDUR

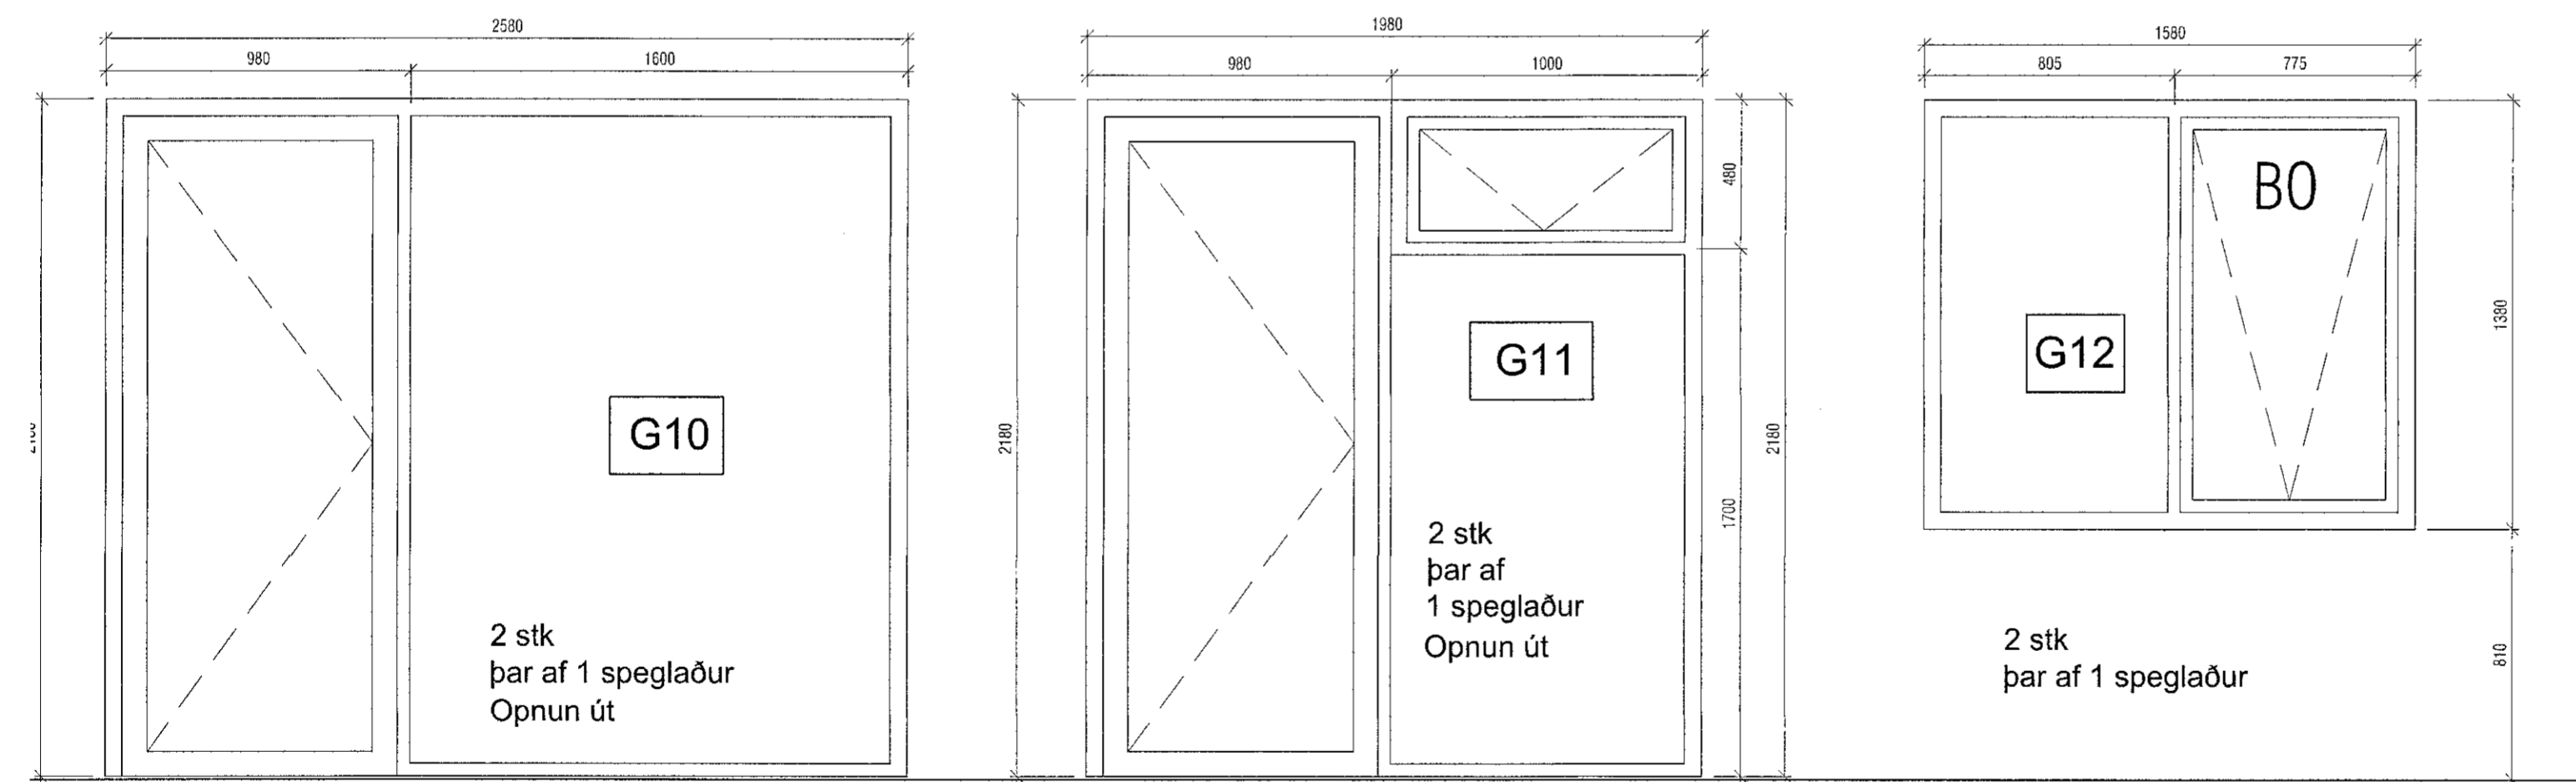
SÉRUPPDRÆTTIR
 GLUGGATEIKNING

Hannað SH	Teiknað AÁH	Teikn. nr.
Dagsetning 08.06.2021	Mkv. 1:20	S-05a
Sigurður Hafsteinsson kt. 030859-7749 byggingateiknifráðingur Netfang: sigurdur@vektor.is		

Samþykkt hönnuðar:

 Samþykkt hönnuðar / Samræmingarhönnuðar:



ENDANLEGUR KÓTI MEÐ GÓLFEFNI



ENDANLEGUR KÓTI MEÐ GÓLFEFNI