


Móbergsskarð 11

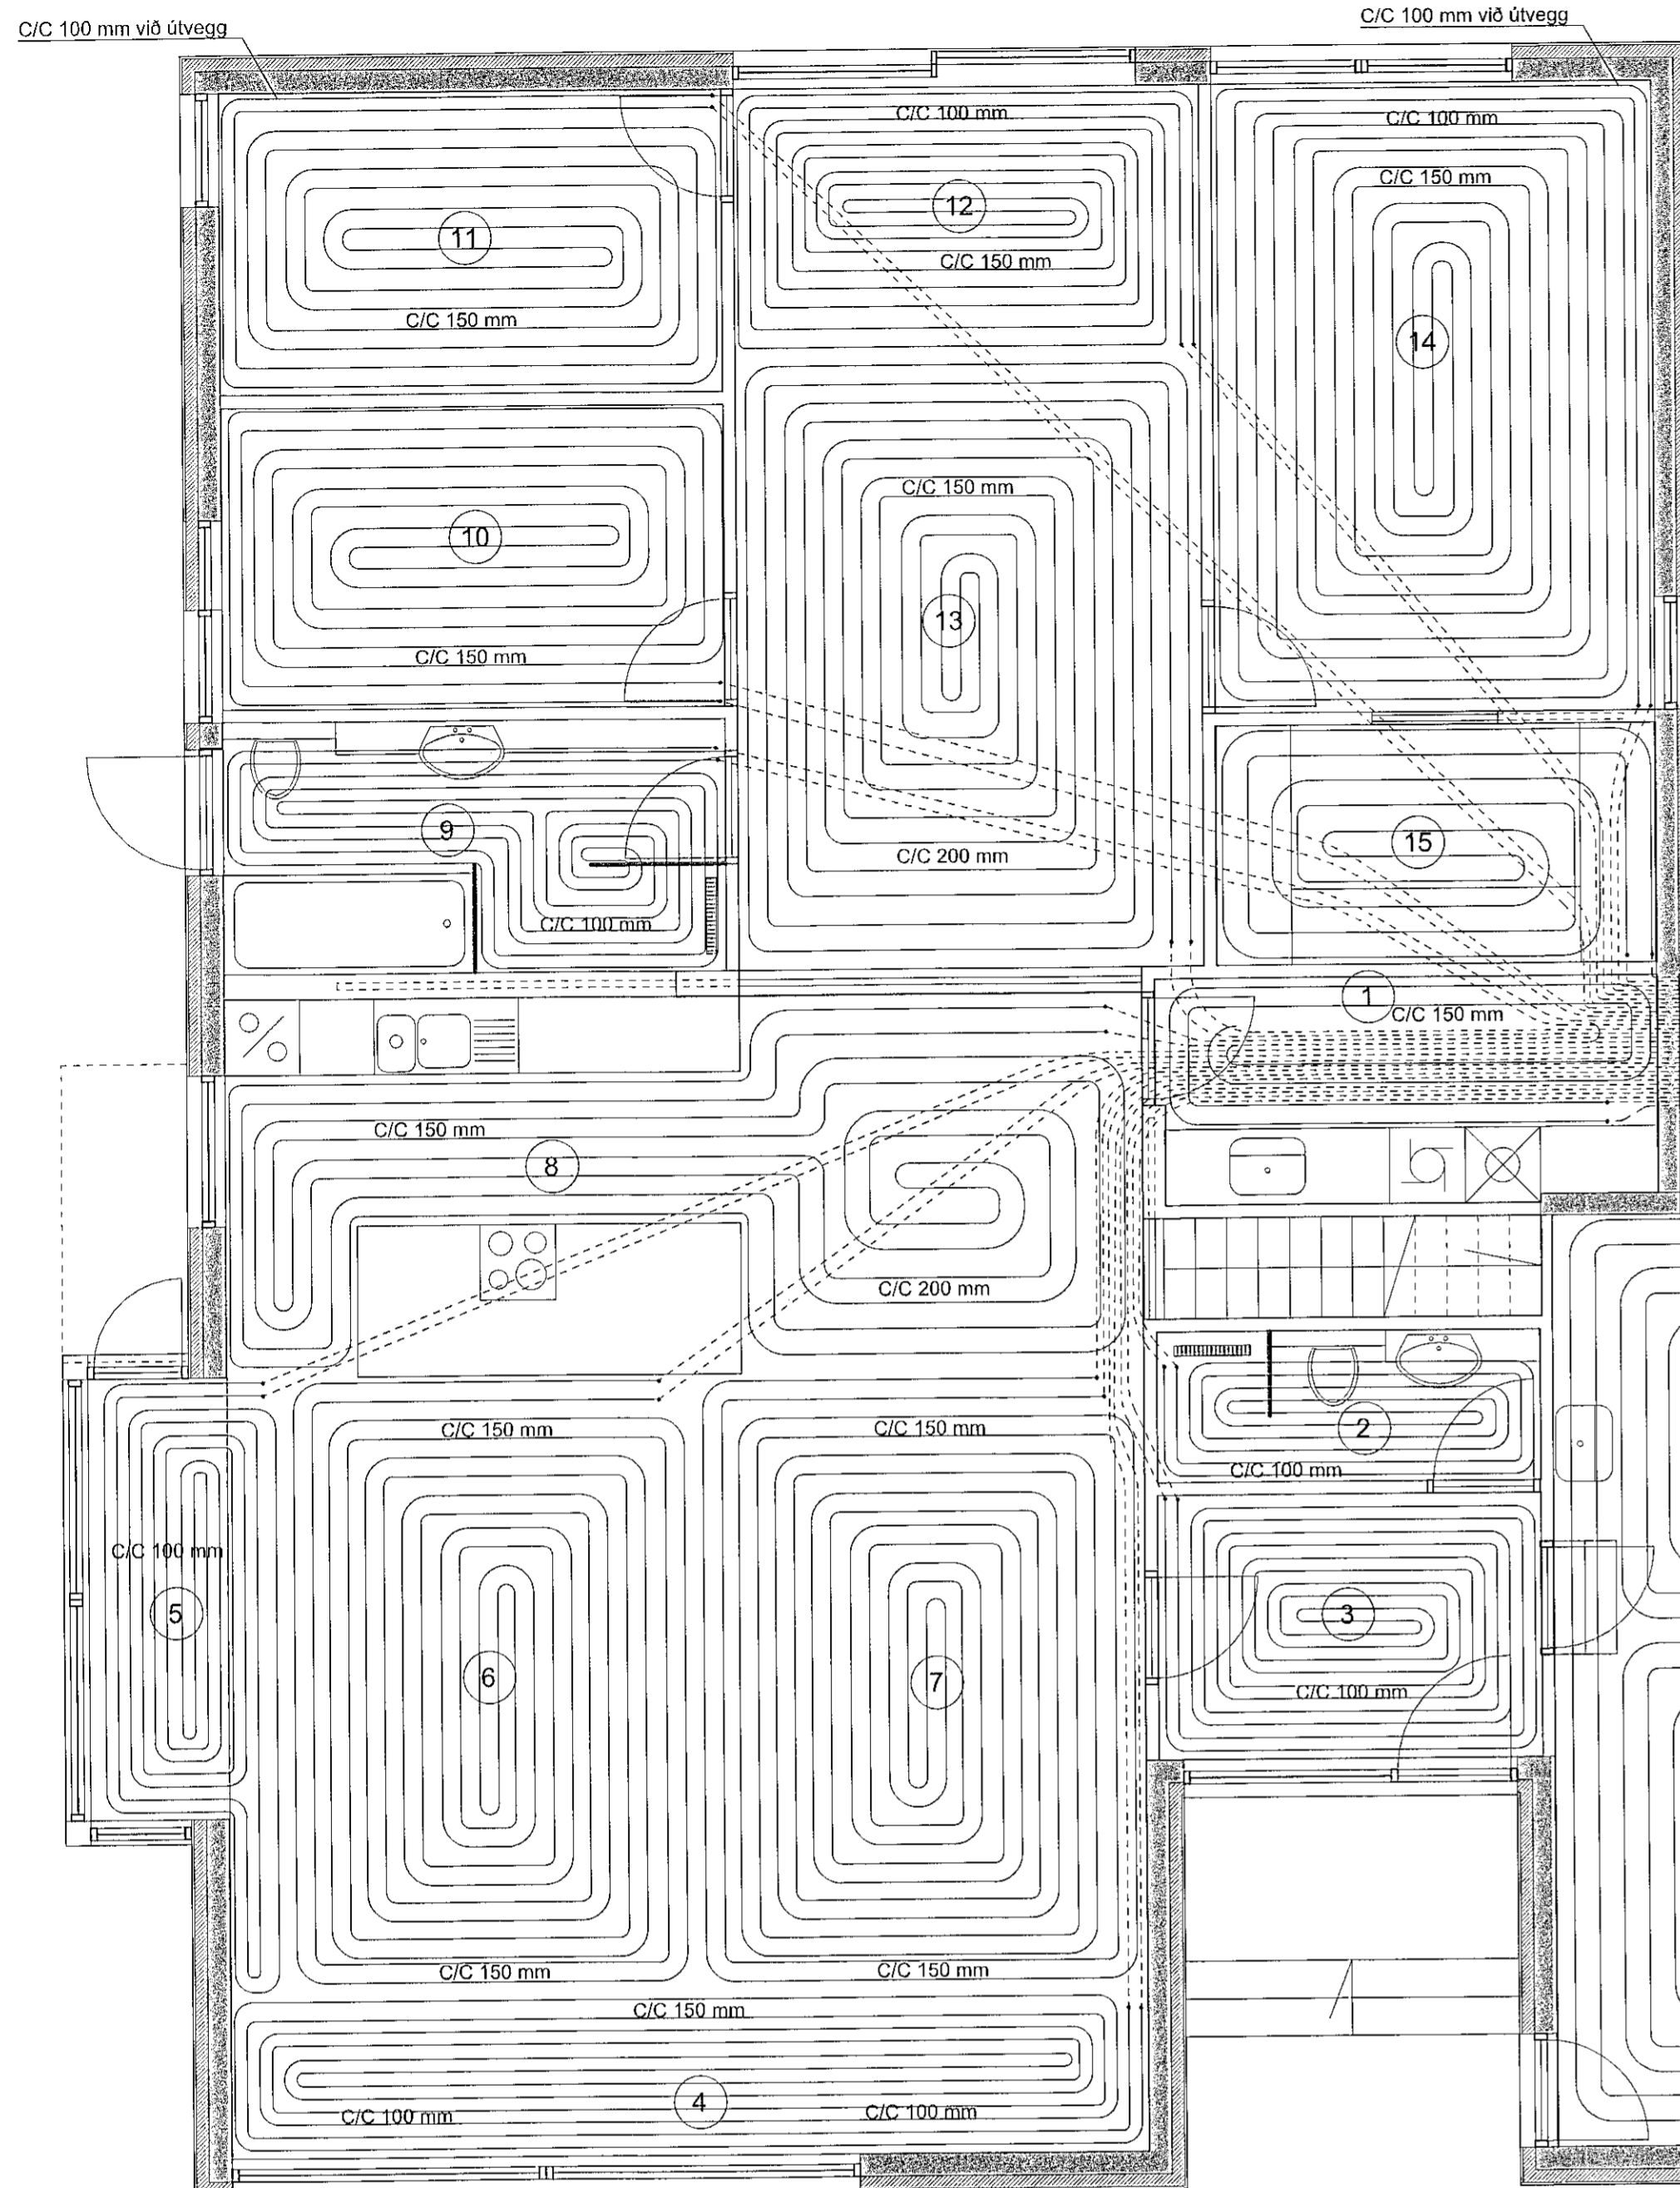


GRUNNMYND AF GÓLFHITALÖGNUM, MKV. 1:50

GÓLFHITARÖR ERU 20x2,0 mm, PEX-PLASTRÖR (SJÁ NÁNAR Í SKÝRINGUM.)

ATH. EINANGRA SKÁL GÓLFHITARÖR FRÁ TENGKISTU AD RÝMUM MED ÁDRAGI (SYND MED BROTTNI LÍNU Á TEIKNINGU)

Móbergsskarð 13

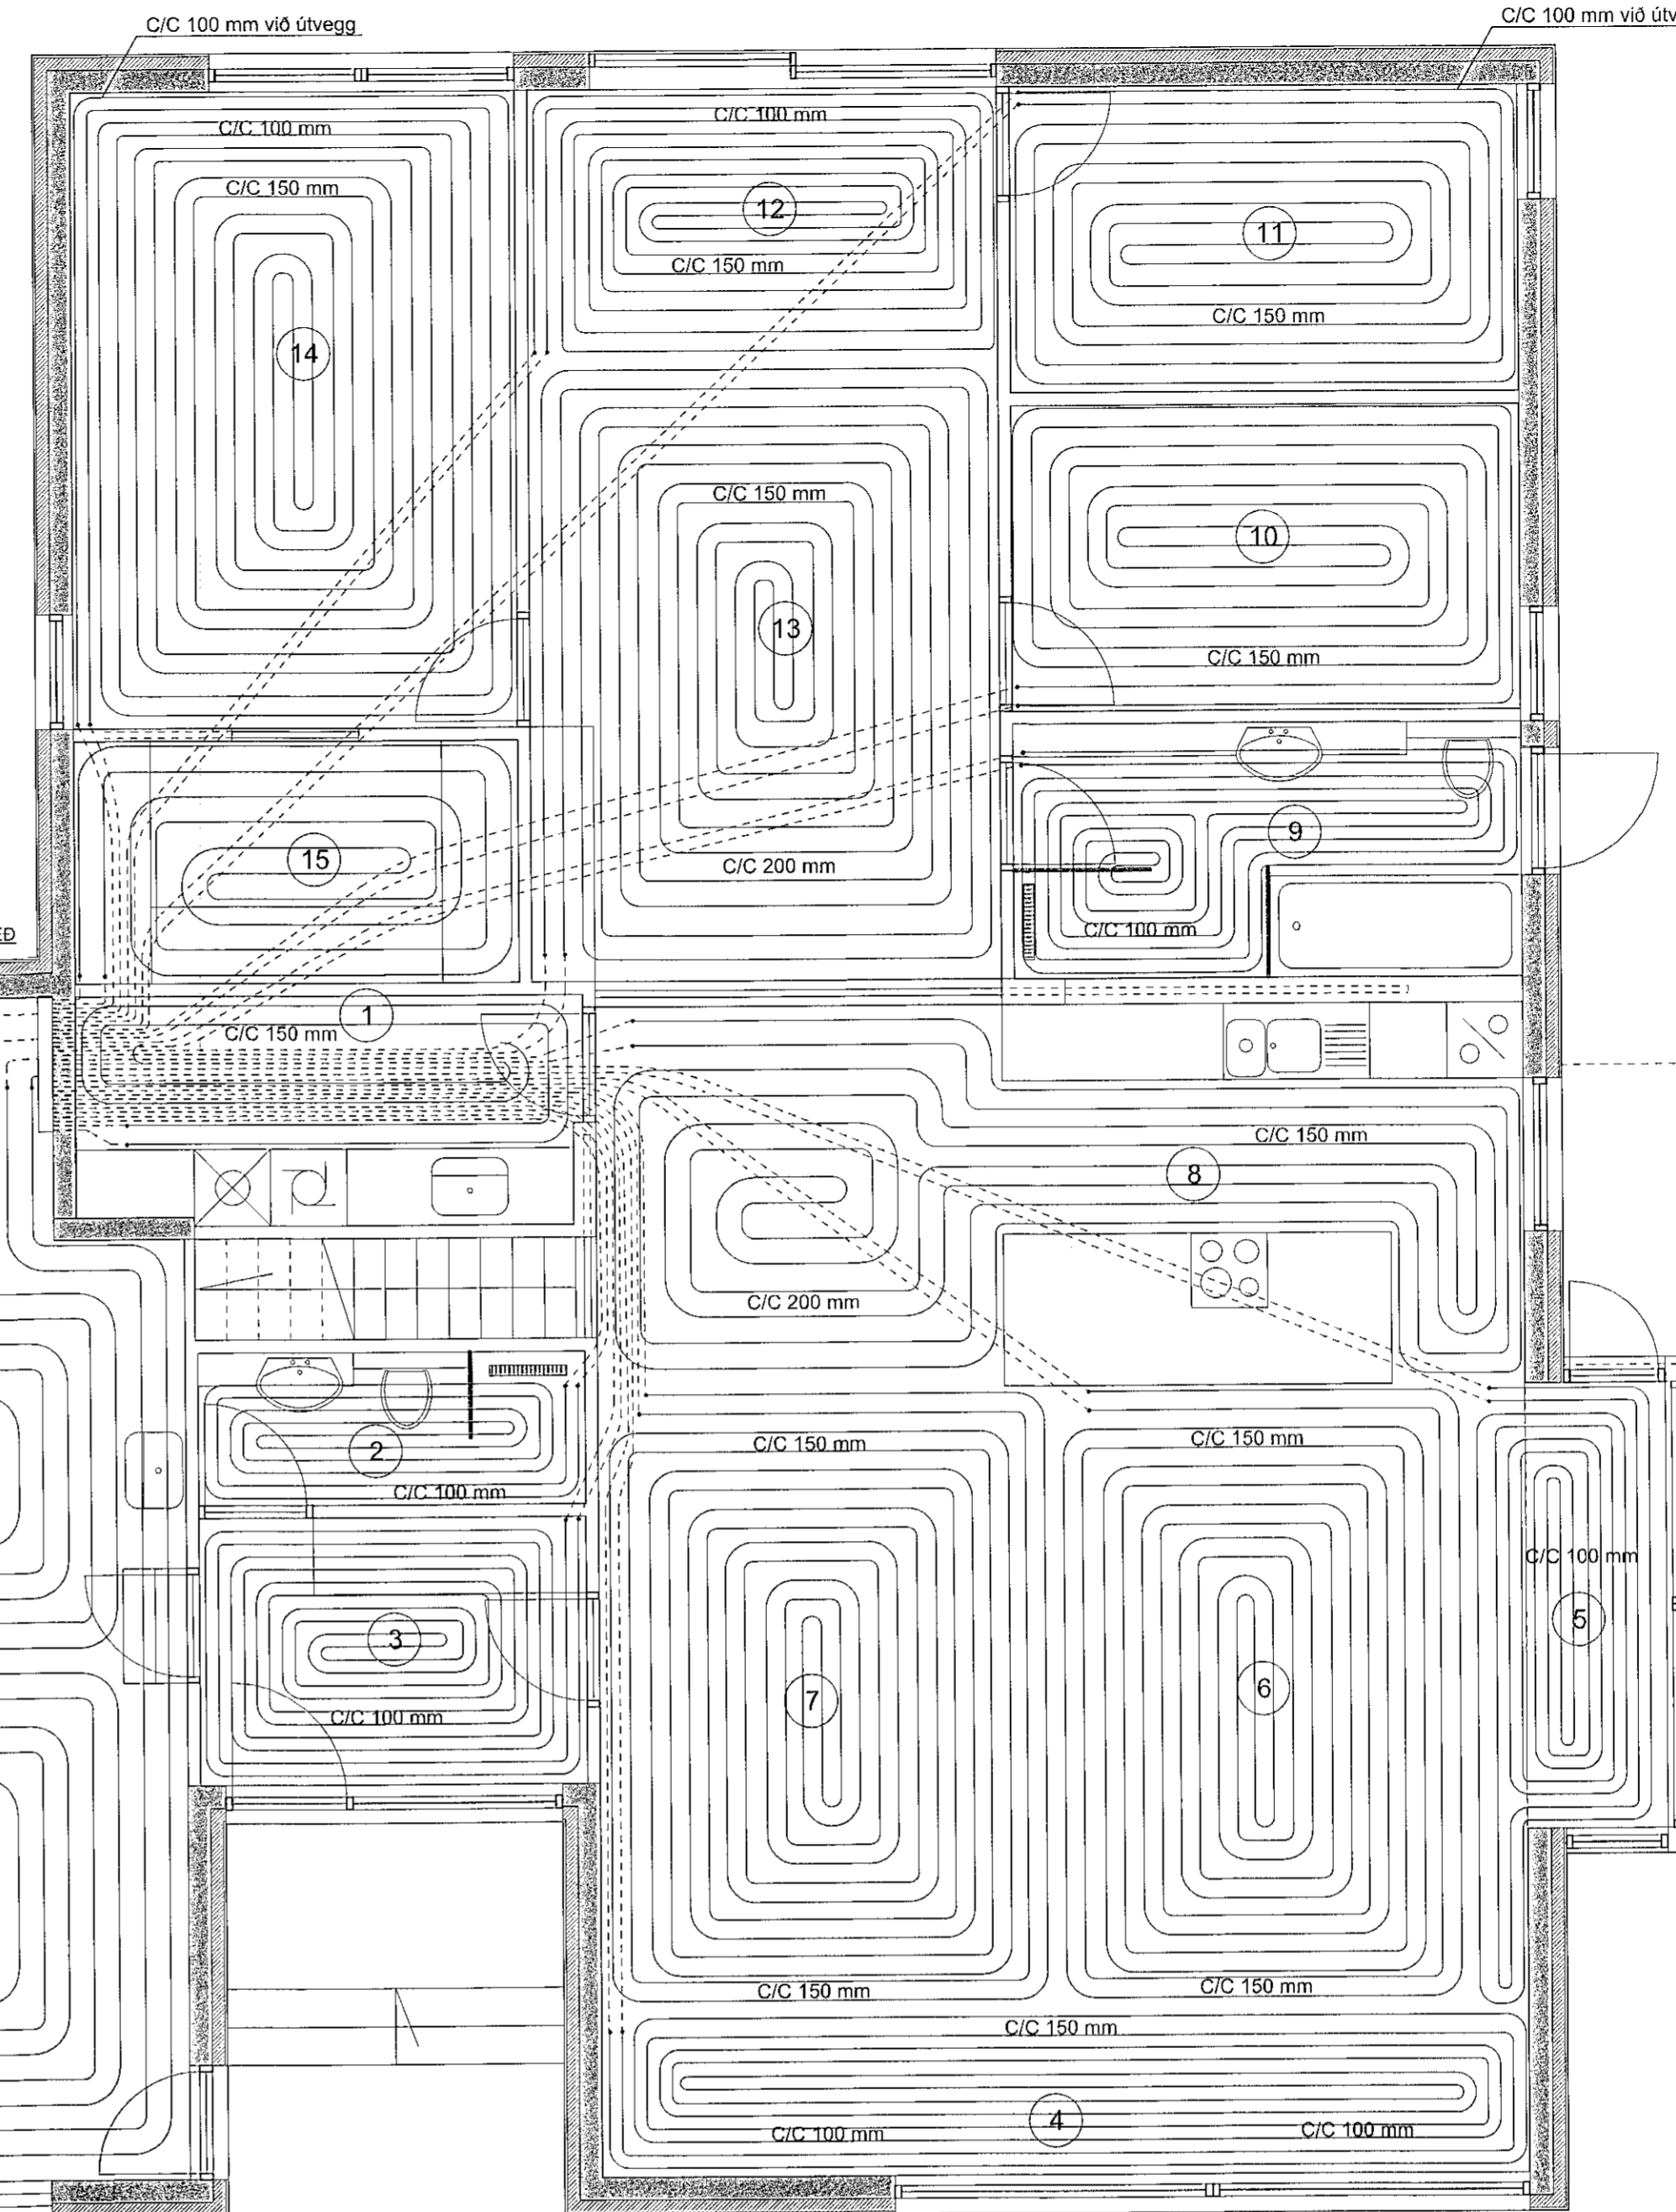

Samþykkt þann

21. sep. 2021

L.h. byggingafræðingur: Hjalmar A. Jónsson

1-1A 3

Móbergsskarð 11

TAFLA YFIR GÓLFHITASLAUFUR

GÓLFHITARÖR ERU 20x2,0 mm PEX-PLASTRÖR AF VIÐURKENNDRI GERÐ (SJÁ NÁNAR Í SKÝRINGUM.)

SLAUFNA NR.	STAÐSETNING	LENGD Á SLAUFUM (m)	ORKA (Wött)
1	Þvottur	28	392
2	Snyrtling	26+11	364
3	Anddyri	57+12	798
4	Stofa	79+21	1106
5	Stofa	52+20	728
6	Stofa	98+16	1372
7	Stofa	105+13	1470
8	Eldhús	75+7	1050
9	Baðherbergi	51+13	714
10	Herbergi	62+14	868
11	Herbergi	60+18	840
12	Fjölsk.Herbergi	96+10	1344
13	Fjölsk.Herbergi	100+7	1400
14	Herbergi	110+6	1540
15	Fataherbergi	30	420
16	Bílskúr	83	1162
17	Bílskúr	80	1120

GÓLFHITALAGNIR ALLS = 1.192m (HEITIR METRAR)

GÓLFHITALAGNIR ALLS = 16.688 (Wött)

OFNAR ALLS = 1.800 (Wött)

HITAKERFI SAMTALS = 18.488 (Wött)

Móbergsskarð 13

TAFLA YFIR GÓLFHITASLAUFUR

GÓLFHITARÖR ERU 20x2,0 mm PEX-PLASTRÖR AF VIÐURKENNDRI GERÐ (SJÁ NÁNAR Í SKÝRINGUM.)

SLAUFNA NR.	STAÐSETNING	LENGD Á SLAUFUM (m)	ORKA (Wött)
1	Þvottur	28	392
2	Snyrtling	26+11	364
3	Anddyri	57+12	798
4	Stofa	79+21	1106
5	Stofa	52+20	728
6	Stofa	98+16	1372
7	Stofa	105+13	1470
8	Eldhús	75+7	1050
9	Baðherbergi	51+13	714
10	Herbergi	62+14	868
11	Herbergi	60+18	840
12	Fjölsk.Herbergi	96+10	1344
13	Fjölsk.Herbergi	100+7	1400
14	Herbergi	110+6	1540
15	Fataherbergi	30	420
16	Bílskúr	83	1162
17	Bílskúr	80	1120

GÓLFHITALAGNIR ALLS = 1.192m (HEITIR METRAR)

GÓLFHITALAGNIR ALLS = 16.688 (Wött)

OFNAR ALLS = 1.800 (Wött)

HITAKERFI SAMTALS = 18.488 (Wött)

OFNASKRÁR:

(MÍÐAD ER VIÐ OFNA FRÁ OFNASMÍÐJU SUÐURNESJIA) ATH. OFNSTÆRDIR SKAL STAÐFESTA MEÐ MÆLINGU Á STAÐNUM ÁÐUR EN ÞEIR ERU PANTAÐIR

Móbergsskarð 11

OFN NR.	GERÐ OFNA	BREIÐI/LENGD (mm)	ORKA (WÖTT)
1.01	Handkl.	B=500/L=1340	400
1.02	Handkl.	B=500/L=1340	400
2.01	VK2 (RÚNT-YL)	H=140/L=2000	1000


ALLS = 1.800 Wött

Móbergsskarð 13

OFN NR.	GERÐ OFNA	BREIÐI/LENGD (mm)	ORKA (WÖTT)
1.01	Handkl.	B=500/L=1340	400
1.02	Handkl.	B=500/L=1340	400
2.01	VK2 (RÚNT-YL)	H=140/L=2000	1000

ALLS = 1.800 Wött

SNÍÐ Í BOTNPLÖTU MKV. 1:10

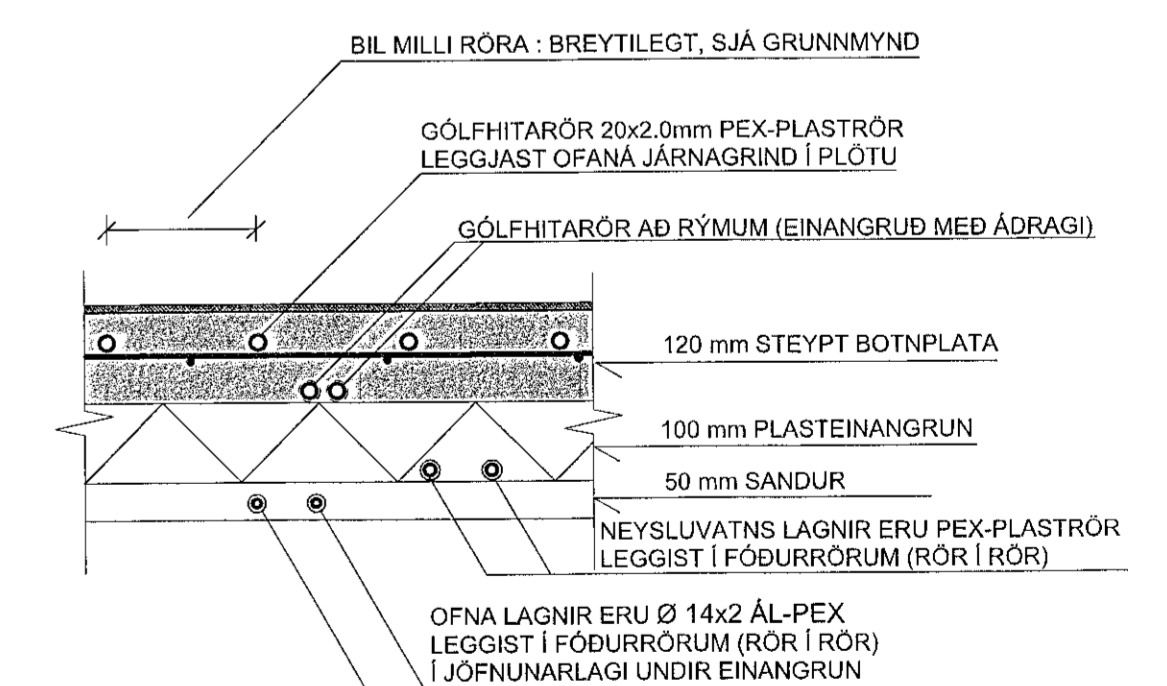

SJÁ SKÝRINGAR Á TEIKNINGU NR. 200

TEIKN.NR. 203

DAGS. ÁDALTEIKNINGA: 12.07. 2021


KVARDI: 1:50, 1:10

DAGS: 15.09.2021

HANNAD: MG

TEIKNAD: MG

HÖNNUDUR: Magnús Gylfason

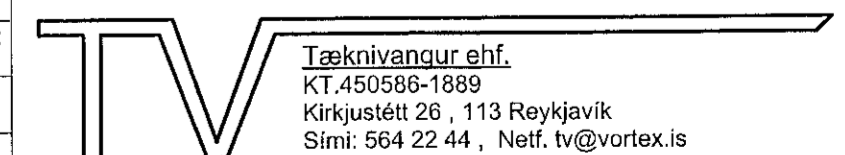

VERKEFNI: MÓBERGSSKARÐ 11-13 Í HAFNARFIRDI

LAGNIR: GRUNNMYND AF GÓLFHITALÖGNUM, ORKUTÓFLUR OG SNÍÐ

Undirskrift: Magnús Gylfason

Undirskrift: Hönnunarsjóna