MÓTTEKIÐ
20. SEP. 2021
h. Byggingarfulltrúans í Hafnarfirði
FMJ

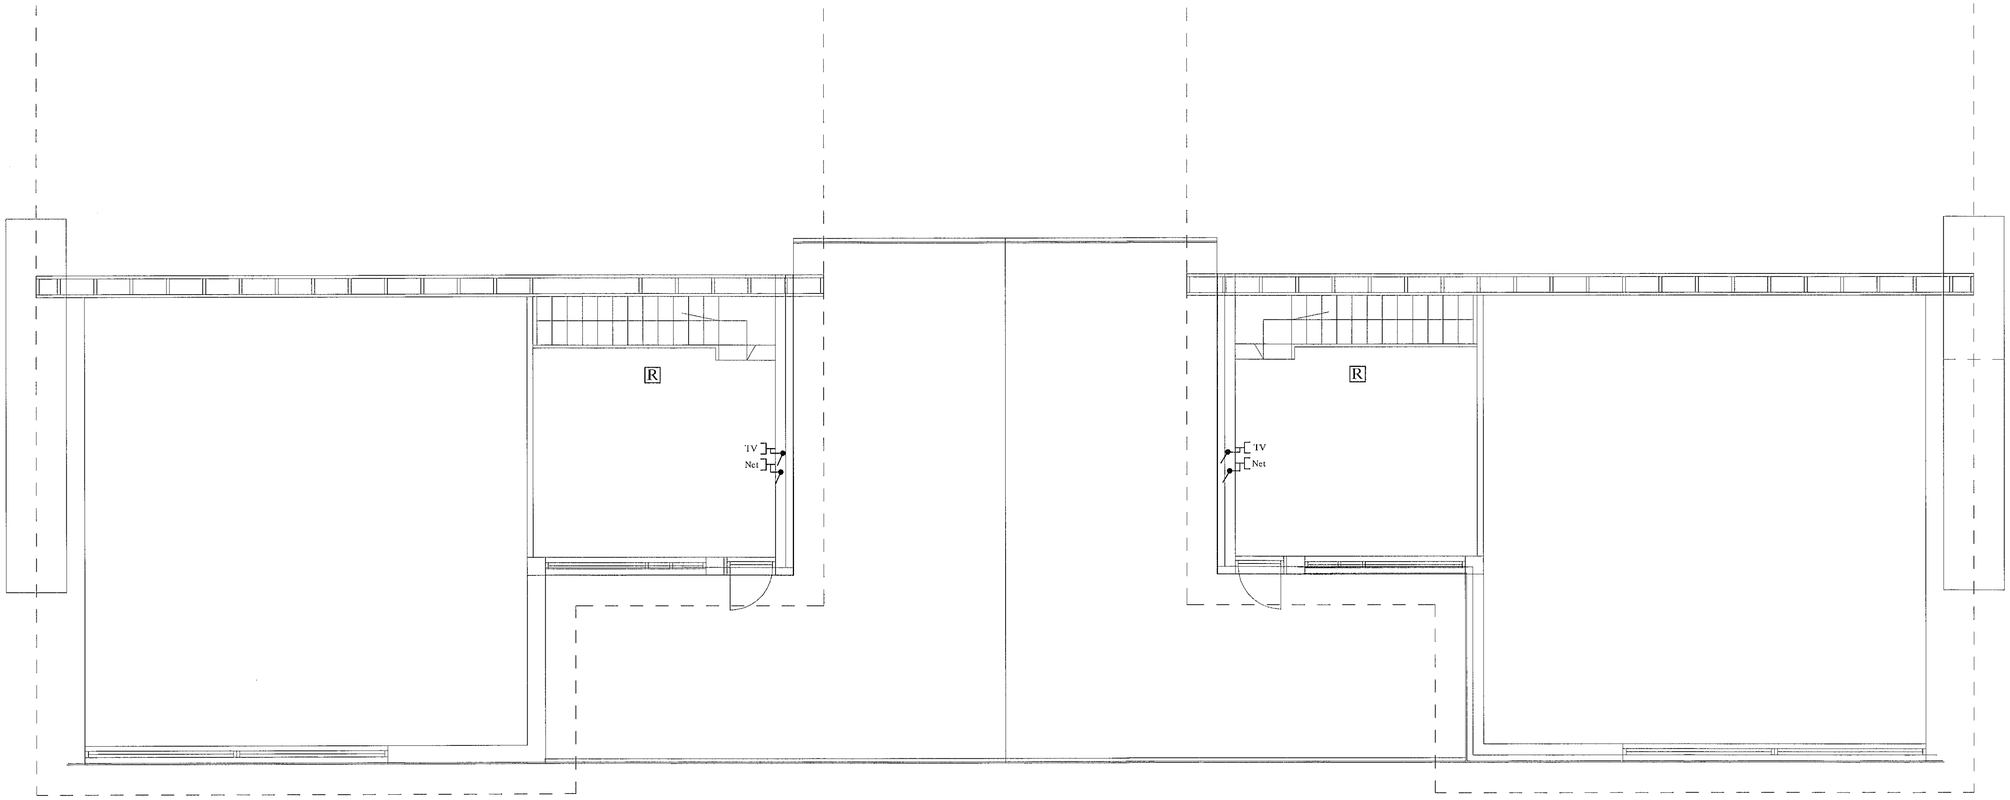

Móbergsskarð 11

Móbergsskarð 13

Skýringar á raftáknum

- = Loftdós
- = Veggdós
- = Rofi
- = Tvöfaldur tengill
- = Dimmer
- = Samtengi
- = Krossrofi
- = Þrýstirofi
- = Lögn að töflu
- = Lögn upp
- = Lögn niður
- = Lögn upp og niður
- = Hraðpaborð öryggiskerfis
- = Router/ethernet (Cat-5)
- DS = Dyrasími
- = Hamlboði
- R = Reykskynjari
- R = Reykskynjari með sírenu og blikkljósi
- = Bjalla
- = Dyrasími áfastöð
- = Segulhæsing
- = Hjófaskynjari
- = Spennir fyrir 12 v halogen

BRUNAÞÉTTINGAR

Þar sem lagnir fara í gegnum göt á milli brunahólfa skal þétta með sérstökum brunaþéttiefnum á viðurkenndan hátt. Þéttiefni sem notuð verða skulu notuð í samræmi við leiðbeiningar framleiðenda eða seljenda efnanna og vera viðurkennd af Mannvirkjastofnun. Verkið skal unnið af vönum fagmönnum sem hafa hlotið viðurkenningu frá MVS.

Um eigið eftirlit eigenda og forráðamanna með brunavörnum í húsinu gildir reglugerð nr. 200/1994. Eftirlit skal vera í samræmi við ákvæði í 4. kafla í NFPA-850. 4.3.1.
Greinagerð um brunavarnir aðaluppdrátta samkvæmt lið u.

ALMENNAR SKÝRINGAR

Stuðst er við leiðbeiningar Mannvirkjastofnunar 4.5.3.-7.2.4. Raf-og fjarskiptalagnir.
Hönnunarforsendur eru að lögmarki skv. nýjustu útgáfu af ÍST 150 og TS151
Inntakspípur raf-og fjarskiptalagna eru lagðar að lóðamörkum
Heimtaug verður 3x50A
Öll mál eru í cm.
Til spennujöfnunar skal jarnalögn í grunni vandlega bundin saman þannig að hún myndi leiðandi sambönd.
Þar sem lagnir fara á milli brunahólfa skal þétta með þar til gerðum brunaþéttiefnum.
Þar sem lagnir fara í gegnum gólf, loft og veggi skal einnig gunga [illegible] þéttingum rafllagna.
(sjá ISO6834)

SKÝRINGAR

LAGNIR ERU HULDAR 16mm PLASTÍPÍPUR OG TAUGAR 2x1,5 ²
TAUGAR FYRIR 16A TENGLA SÉU 3X2,5 ²
HÆÐ Á ROFUM SÉ 105 sm.
TENGLAR VIÐ ROFA SÉU Í SÖMU HÆÐ OG ROFAR.
HÆÐ Á TENGLUM SÉ 60sm.
HÆÐ Á VEGGLJÓSUM YFIR VÖSKUM SÉ 200sm.
MÁLSTRAUMUR ROFA SÉ 10A, EN TENGLA 16A.
} NEMA ANNARS SÉ GETIÐ
SJÓNVARP, TÖLVUTENGING
DS = DYRASÍMI H=130sm
R, REYKSKYNJARI jóniskur
R, REYKSKYNJARI optiskur
HREYFISKYNJARI ÞJÓFAVARNARKERFIS H=V/LOFT
© = HITANEMAR F. GÓLFHITA H=150sm

Áritun samræmingahönnuðar
Gunnlaugur Ó Johnson kt. 080657-7819

A	21-08-18	HEIMTAUGAR-OG FULLNAÐARTEIKNING	B.Þ.T.	T.S.		220146-2439
ÚTG.	DAGS.		TEIKN.	HANNAÐ	SAMÞYKKT	KENNITALA

MÓBERGSSKARÐ 11 OG 13 HAFNARFIRÐI
SMÁSPENNULÖGN EFRI HÆÐ

TERA s/f RAFMAGNSVERKFRÆÐISTOFA
TRAUSTI SVERRISSÓRNSSON RAFMAGNSIÐNFR. SÍMI 8962523

MKV.	1:50
TEIKNNR.	5
SÍÐASTA ENR.	
ENR. 5 AF 5	ÚTG. A
GLYMBILNR.	21-041