



4.hæð - Stigi

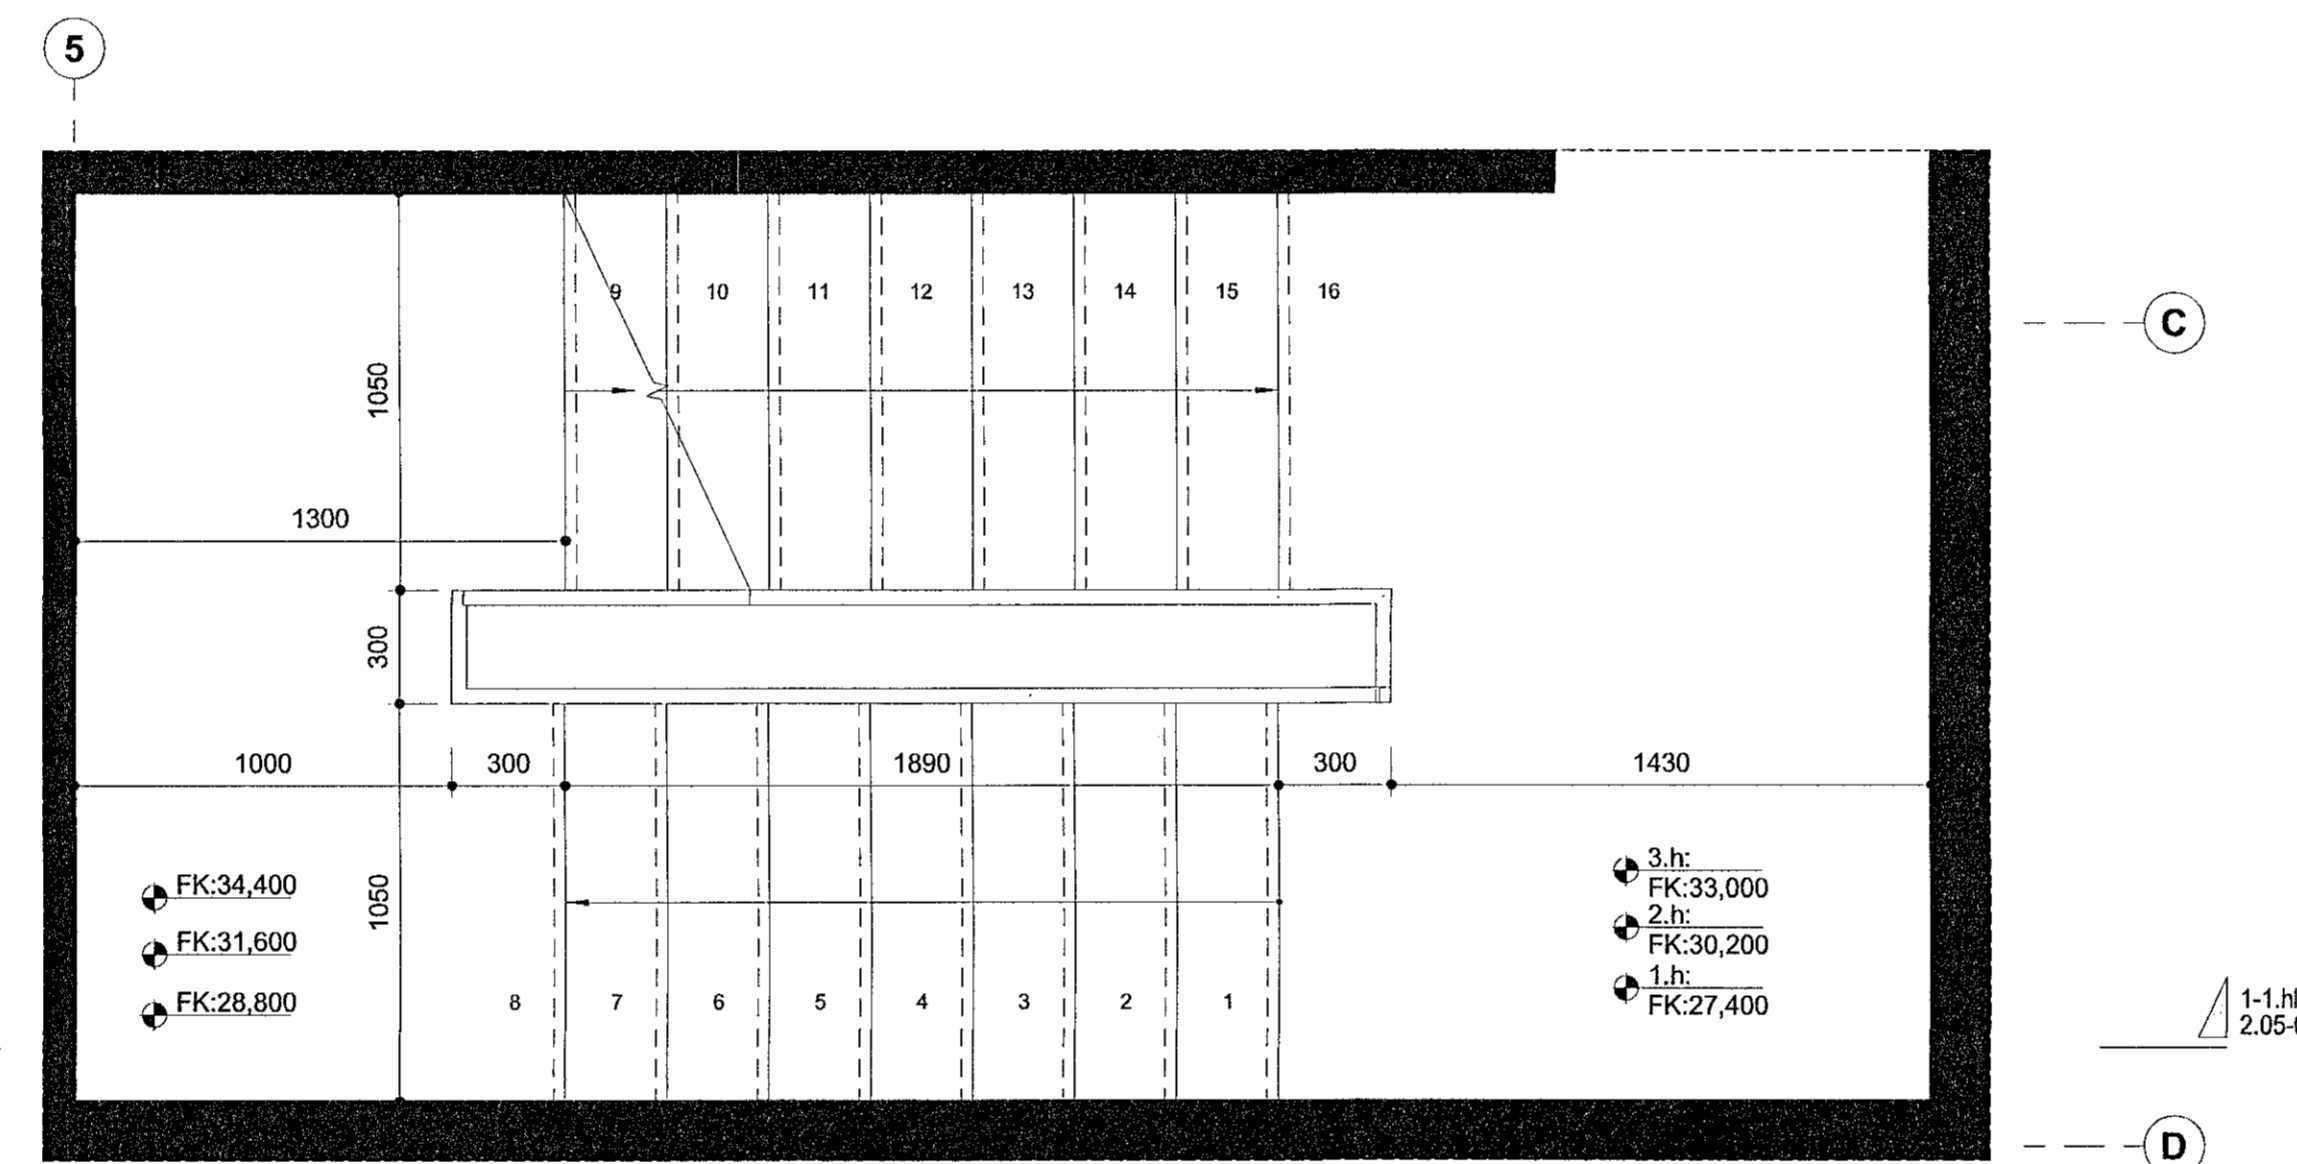

1.2.3.hæð - Stigi

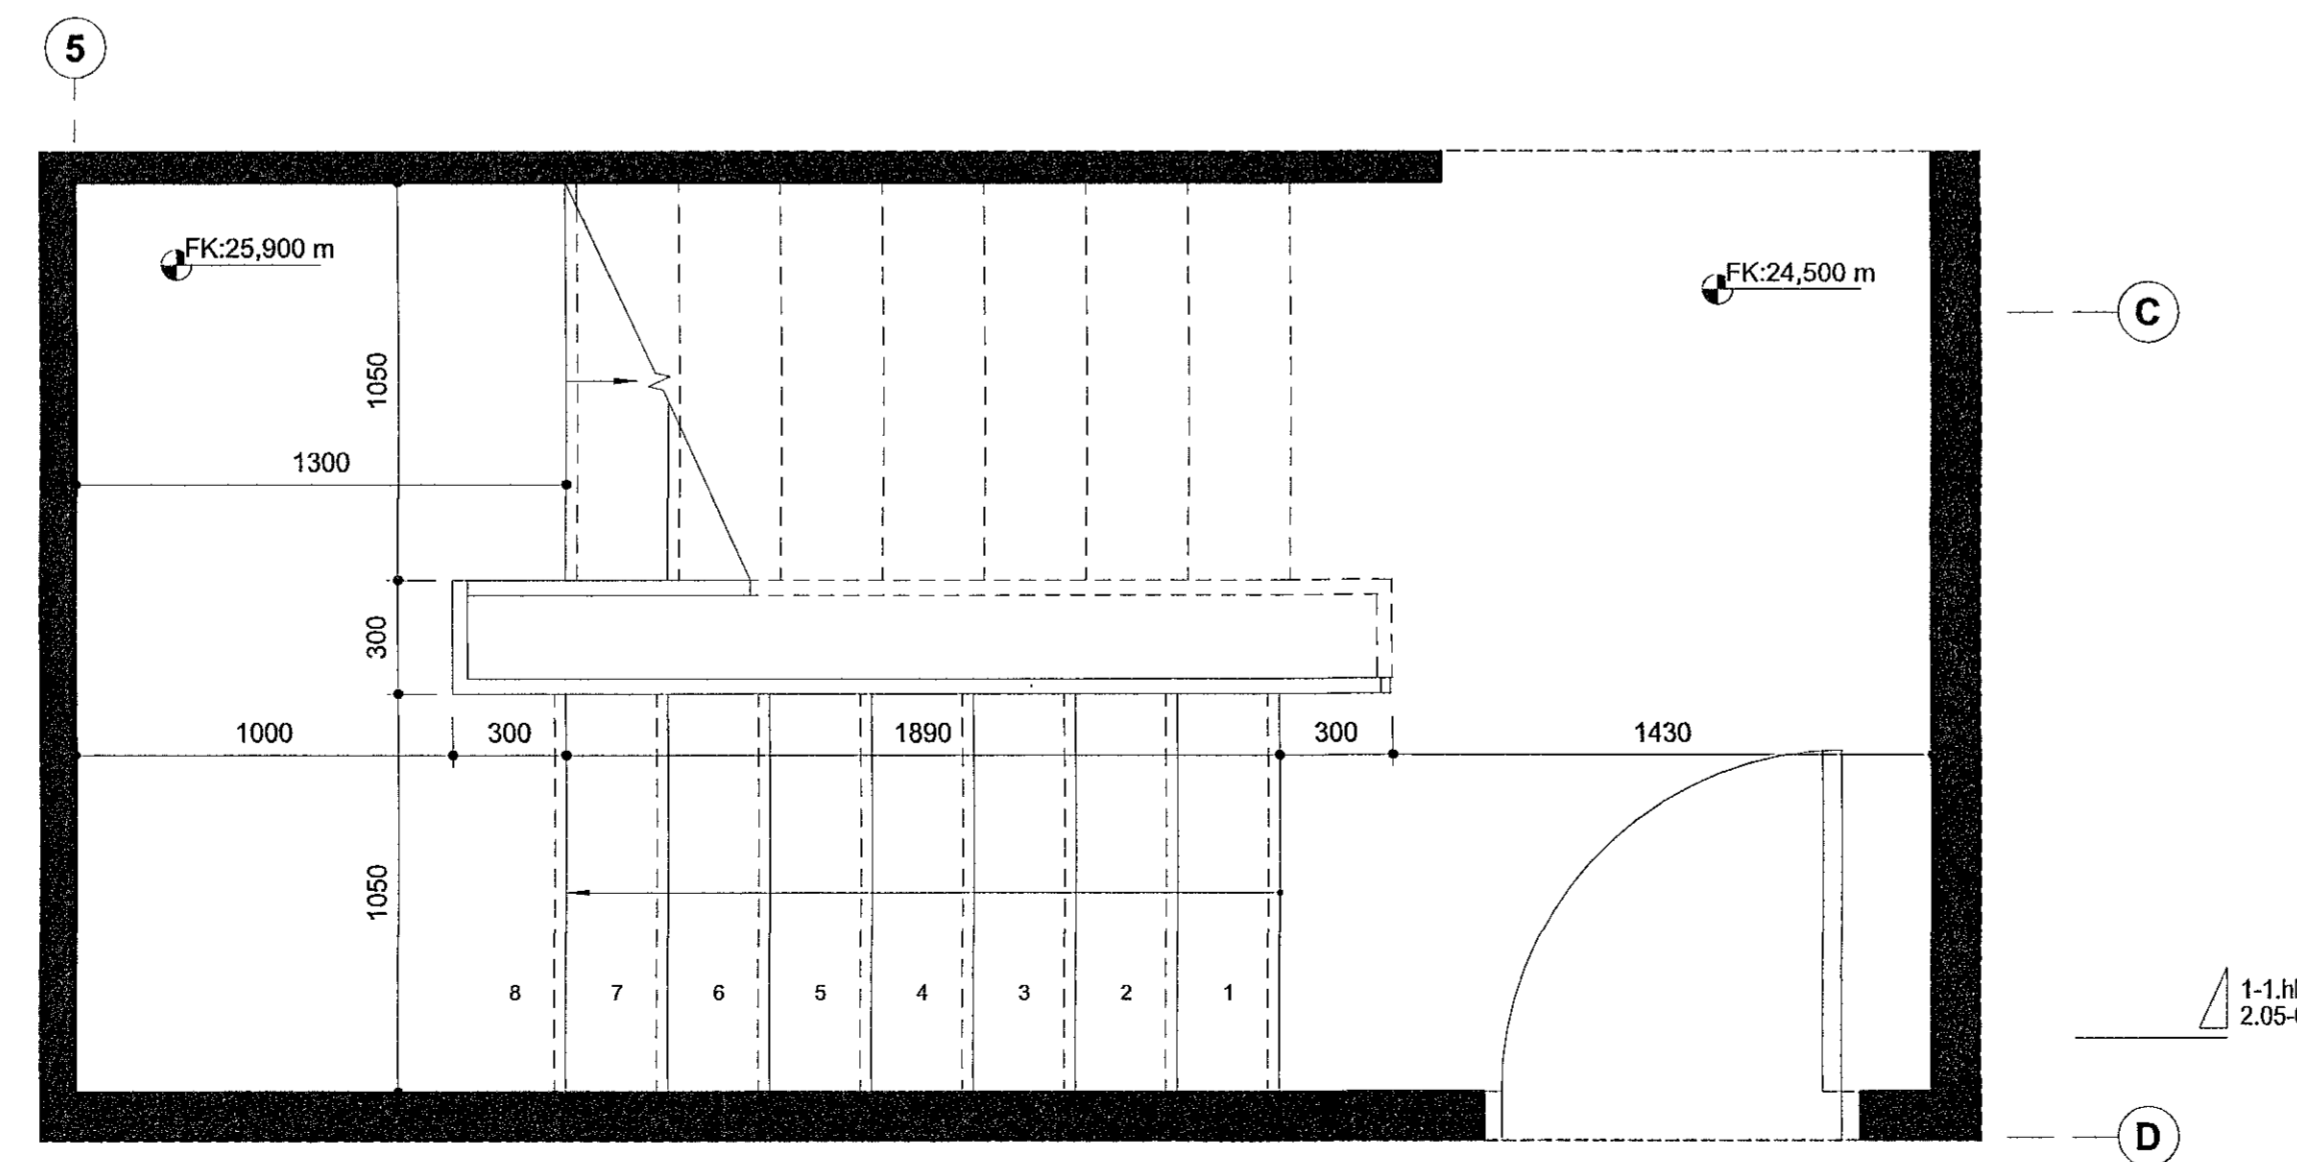

0.Kjallari - Stigi

VERKTEIKNING GERÐ Á GRUNNI AÐALUPPDRATTA SEM SAMÞYKKTIR VORU ÞANN: 22 JUL 2021

Samþykkt þann 21. sep. 2021
 i.h. byggingarfulltrúast í Hafnarfirði
 Hjalmar A. Jónsson
 H A S

Skýringar
 Öll mál eru ofan á fullfrágenginn gólfkóta.
 Gert er ráð fyrir því að stígaflaup og millipallar séu forsteyptar einingar og að hægt sé að leggja gólfefni beint á einingarnar. Gert er ráð fyrir því að gólfefni á einingar hafi 10mm þykkt.
 Uppstig: 175mm
 Framstig: 270mm
 Innskot: 30mm
 Handrið eru úr galvaniseruðu stáli og handlisti úr ryðfríu stáli, þvermál 40mm. Reiknað er með að pílárar séu úr 4x40mm flatstáli. Pílárar eru soðnir á Plötu úr flatstáli sem boltast á stígakjálka.
 Öll mál skulu tekin á staðnum áður en smíði hefst.

BREYTINGAR

Tark
 ARKITEKTAR
 HÁTÚNI 2B - 105 REYKJAVÍK
 Sími: 540 5700
 tark@tark.is - www.tark.is

VERKJAFI
 Nónhamar 1-3, 221 Hafnarfj.
 Fjölbýlishús, mhl.02
 Verkteikningar

VERK
 Stigi - Grunnmyndir

MÁL: 1 : 20
 HANNAÐ: AA
 VERKFRÁRID: ISC
 VERKINGAMER: 753-16

DAGS.: 16.09.2021
 TEIKNAD: HI
 FL TEIKNINGANGMÉR: 04
 ÖTG: 2.05-01

SAÐD. Áskat Áskatsson Arkitekt MSc SAMARK KL 060161-6429

Öll mál og stíll teikninga, að hluta eða heild, er það samþykkt höfundur, skv. ákveðnum höfundslögum.