



Samþykkt þann
21. sep. 2021
f.h. byggingarfulltrúans í Hafnarfjörð
Hjalmar A. Jónsson
F.A.S

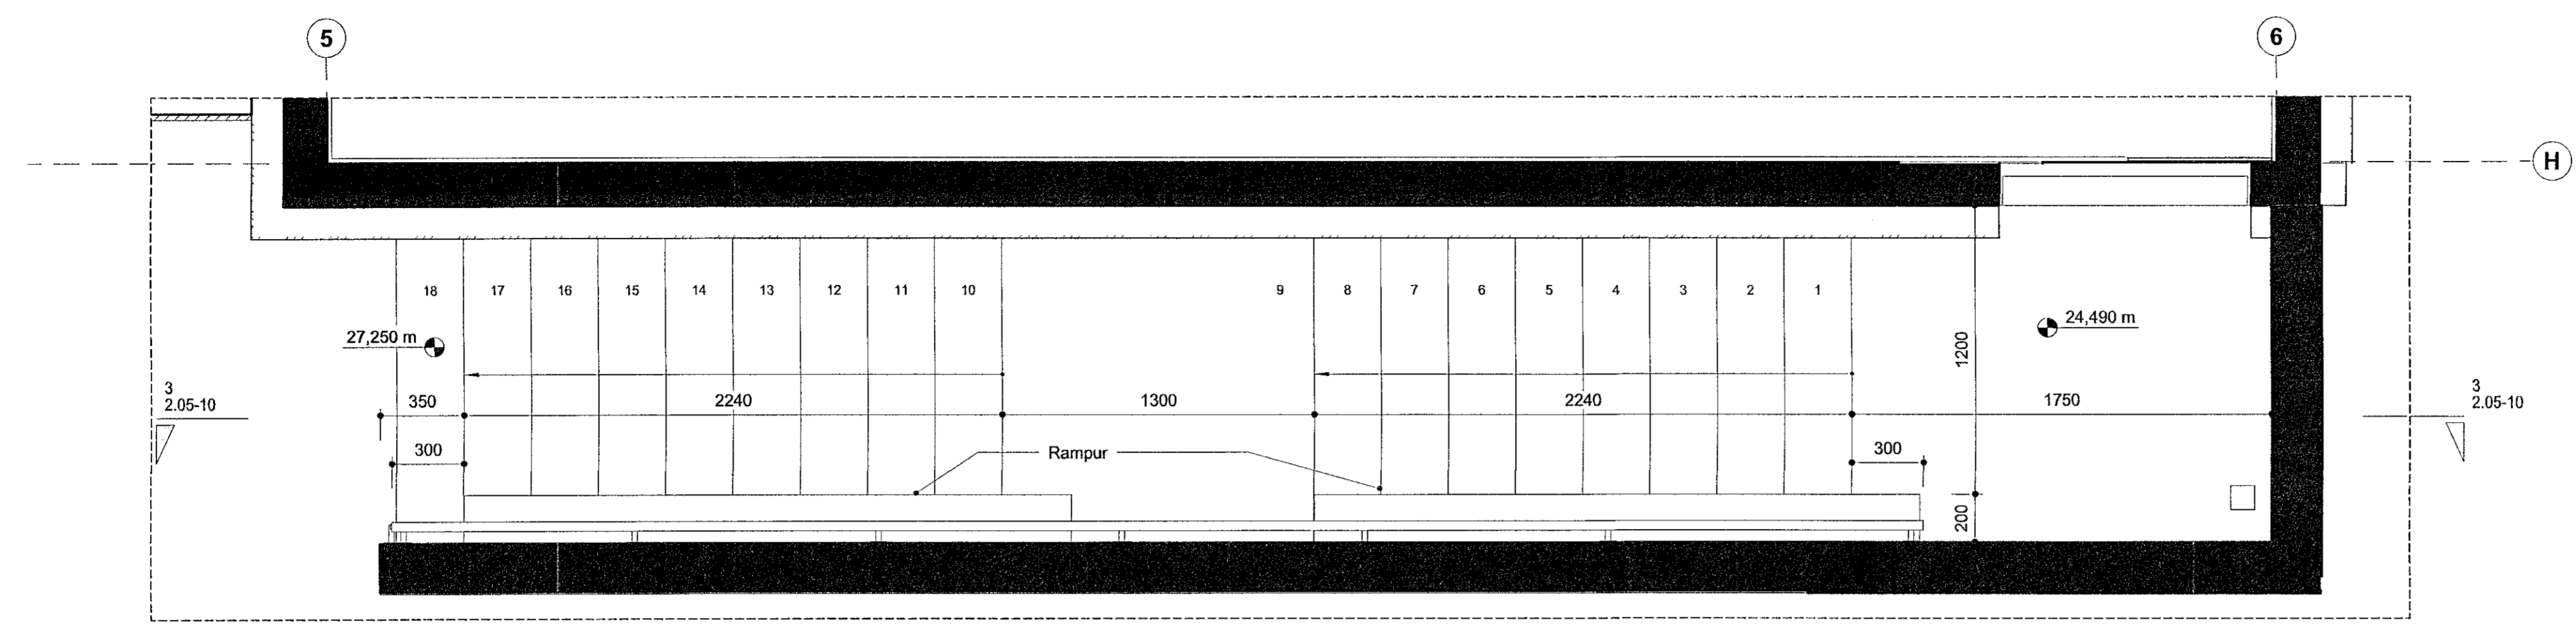

Útistigi


Skýringar
Öll mál eru ofan á fullfræginn gölfkóta.
Uppstig: 153mm
Framstig: 280mm
Handlisti er úr ryðfriú stáli.
Öll mál skulu tekin á staðnum áður en smíði hefst.

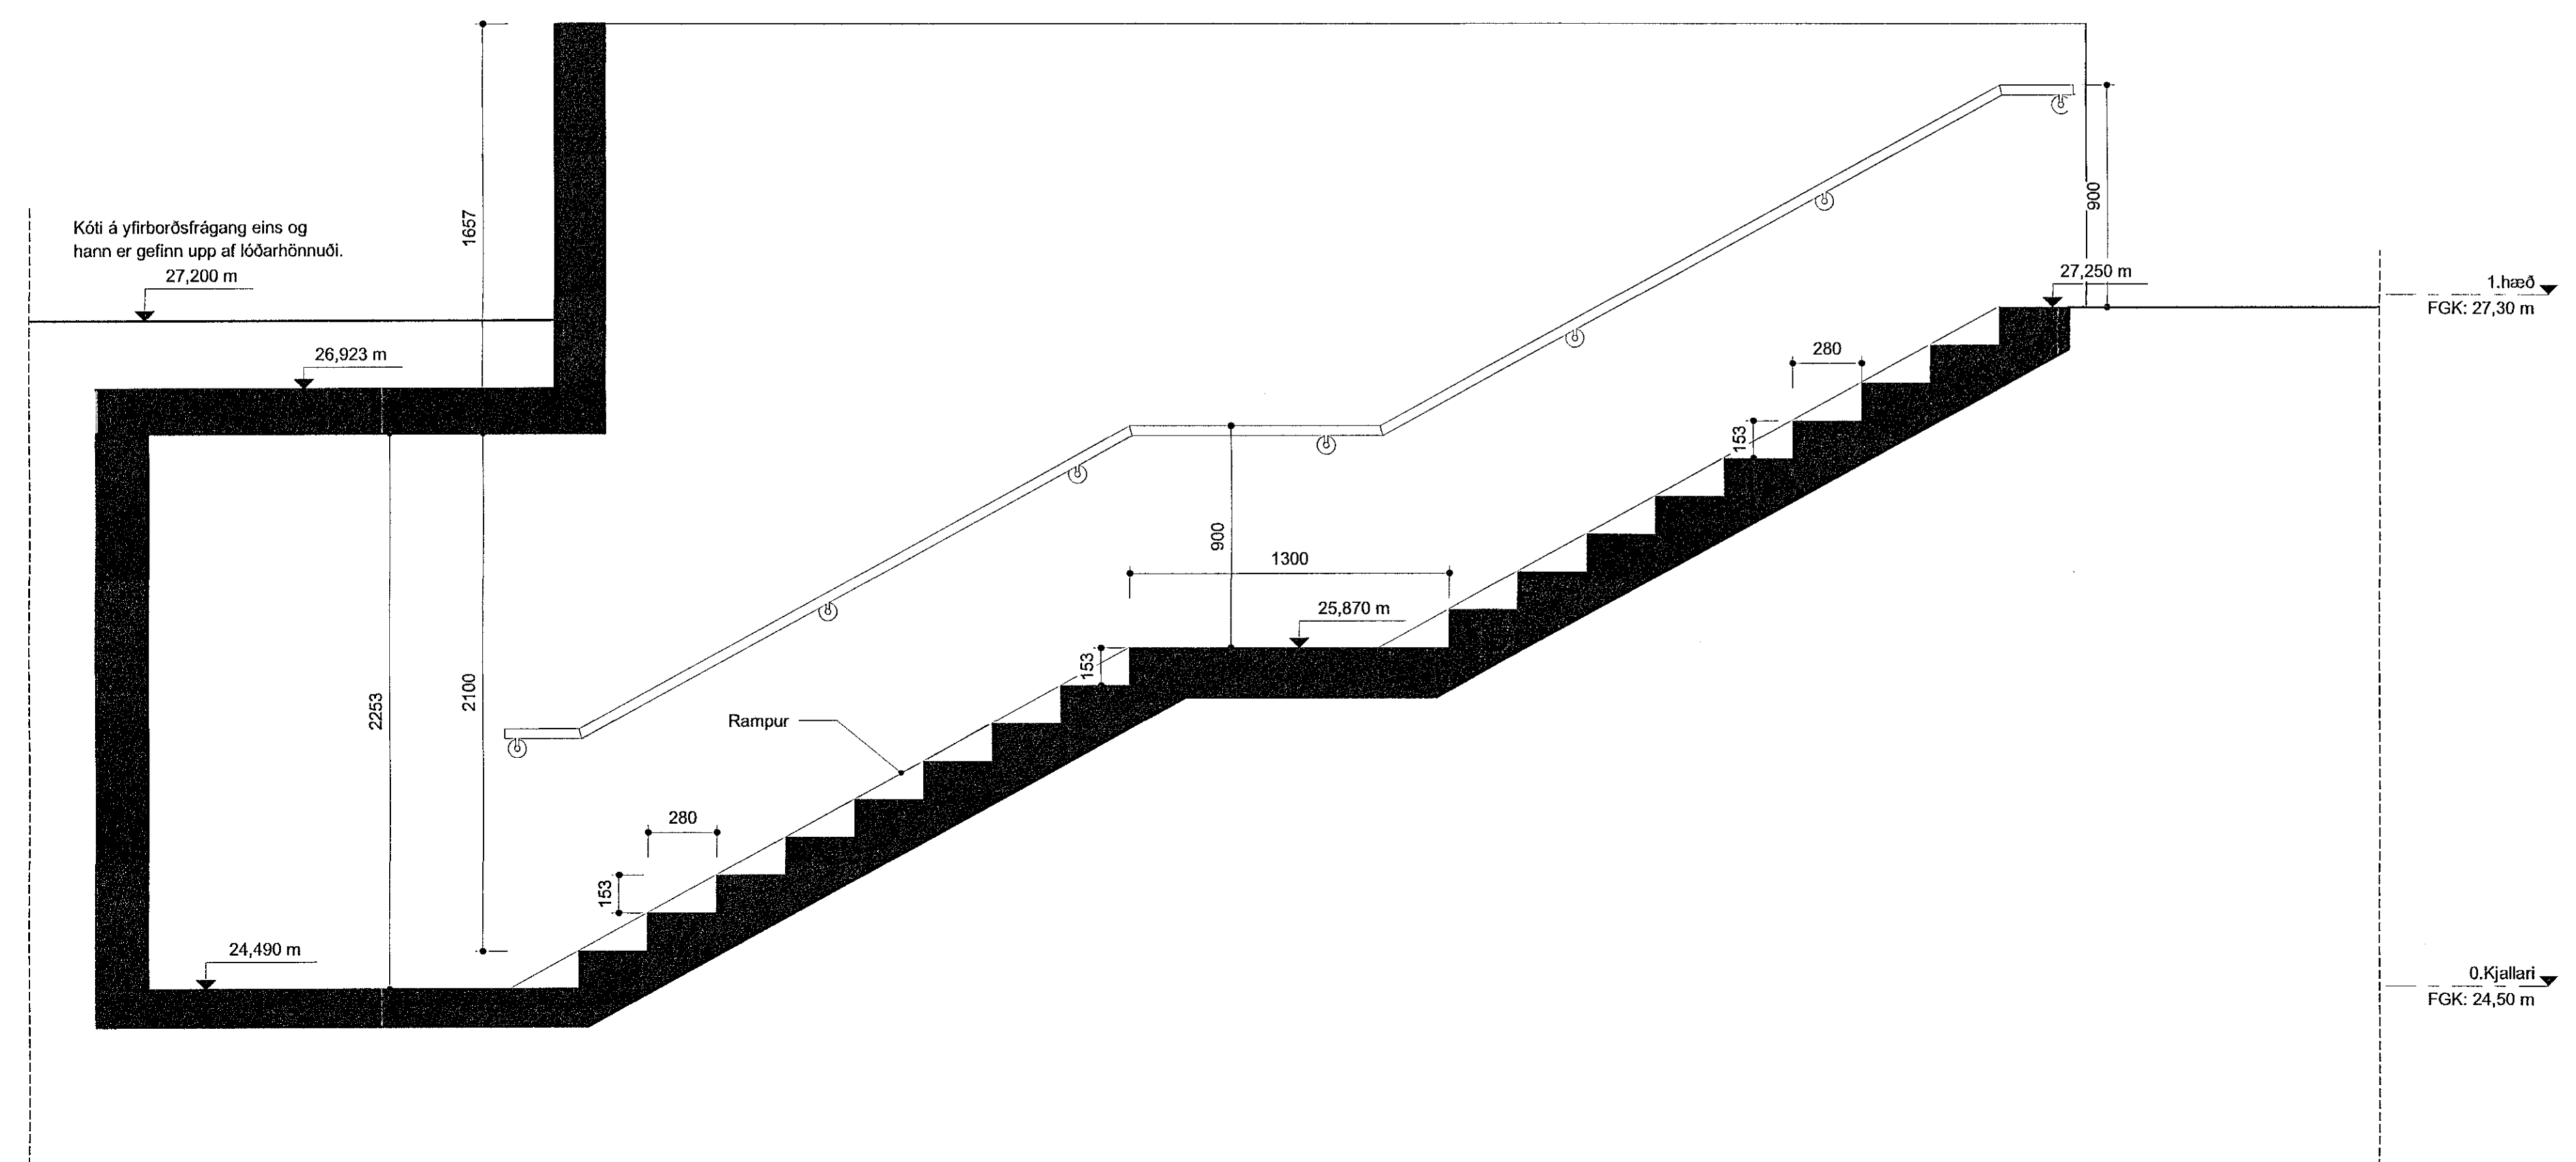

Útistigi - Snið 3-3

VERKTEIKNING GERÐ Á
GRUNNI ADALUPPDRATTA
SEM SAMÞYKKTIR VORU ÞANN
22 JUL 2021

BREYTINGAR

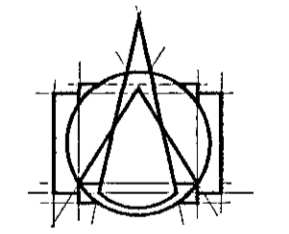

T.ark
ARKITEKTAR
HÁITÚNI 2D - 105 REYKJAVÍK
SÍMÍ: 540 5700
tark@tark.is - www.tark.is

VERKHEITI
Nónhamar 1-3, 221 Hafnarfj.
Fjölbýlishús, mhl.02
Verkeikningar

VERK
Útistigi

MÁL: 1 : 20
HÁNNAD: AA
YFIRSPARID: ISC

DAGS.: 16.09.2021
TEIKNAD: HI

VERKINGMER: 753-16
FL. TEIKNINGANÖMUR: 04
GTG: 2.05-10

SAMP. Ásgunn Áspéirsson
ARKITEKT MAX MARMARK KL:060161-5429

Öll mál og erfiðleikningar að hluta eða helld, er háð samþykkt hönnuði, skv. ábendingum hönnuðsálag.