



Samþykkt þann
21. sep. 2021
f.h. byggingarfulltrúnaðs í Hafnarhúði
Hjalmar A. Jónsson
i-1A5

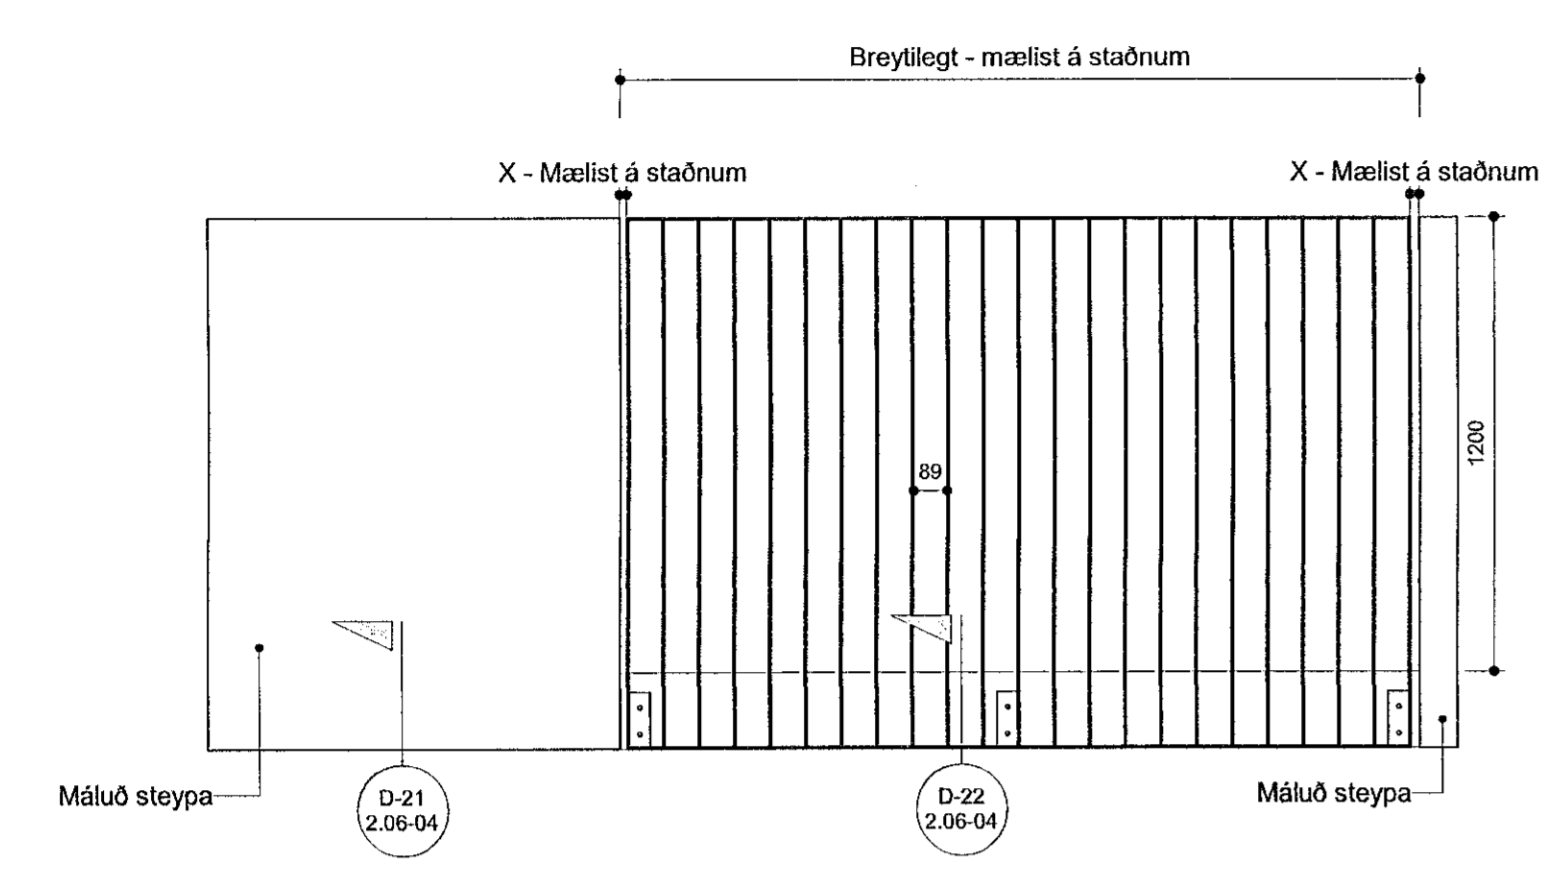

Svalahandrið - Svalir

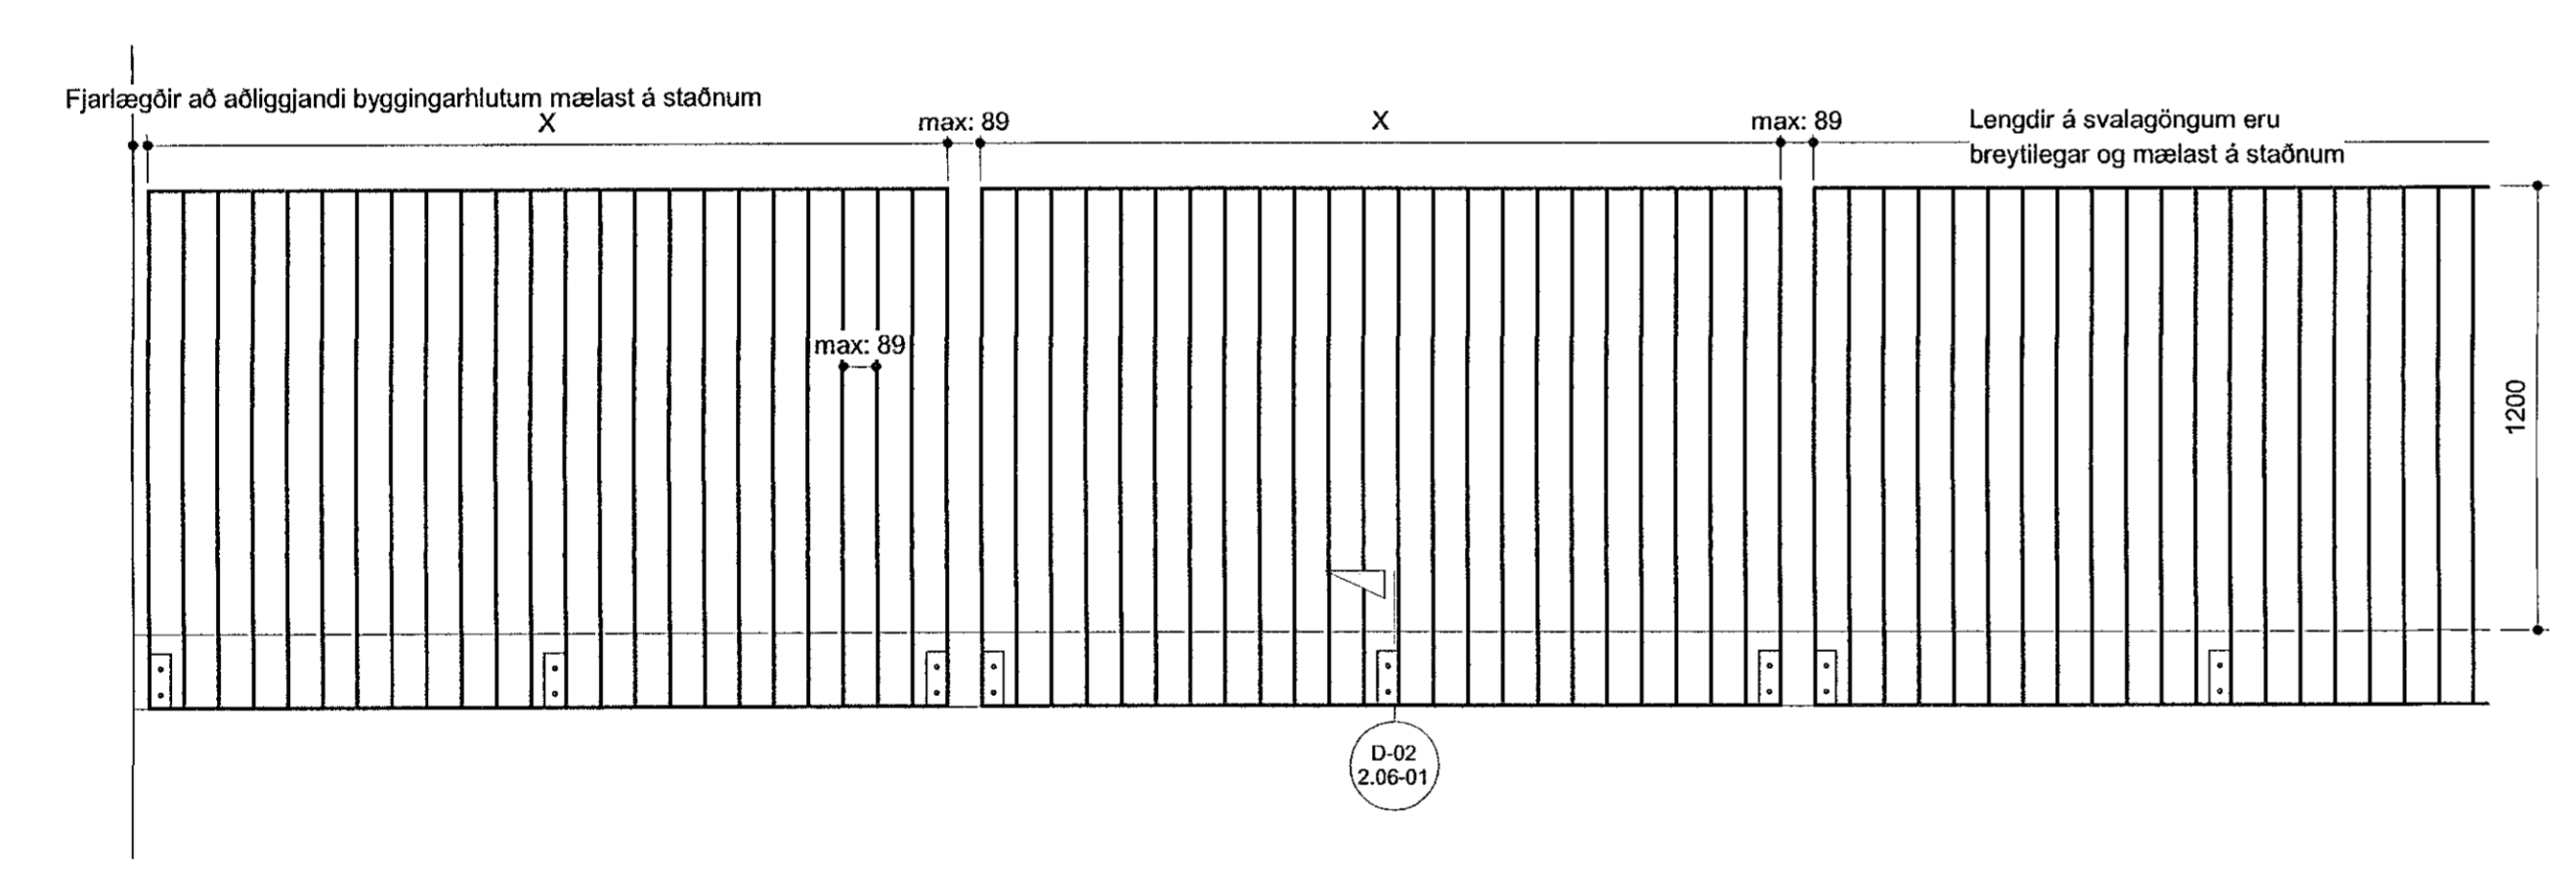

Svalahandrið - Svalagangar

Ath:
Gert er ráð fyrir að handriðs einingar séu úr 5x40mm flatstáli. Einingar eru festar við steyptar svalir og svalaganga með ásoðnum flatstálsplötum. Einingar og festingar eru úr heitgalvanhúðuðu stáli. Öll göt skulu gerð áður en stál er heitgalvanhúðað.

BREYTINGAR



VERKJAFI
Nónhamar 1-3, 221 Hafnarfj.
Fjölbýlishús, mhl.02
Verkeikningar

VERK
Handrið á svölum og svalagöngum

VERKEIKNING GERÐ Á
GRUNNI AÐALUPPDÁTTA
SEM SAMÞYKKTIR VORU ÞANN:
22 JUL 2021

MÁL: 1:20
HANNAD: ÁÁ
YERFARIB: ISC
VERKJAFI: 753-16

DAGS: 16.09.2021
TEIKNAD: HI
TEIKNINGANAMER: FL
G.TO: 04
2.05-20

SAMR. Áspetr Áspetrsson, Arkitekt MAJ SAMARK KL.060161-5429

Öll rétt og skilningu, að hluta eða heilt, er hluti samþykktar höfundablaða.