



Sambýkkt þann  
 21. sep. 2021  
 E.N. Byggingarfulltrúnaðs í Hafnarfirði  
 Hjálmar A. Jónsson  
 H-195

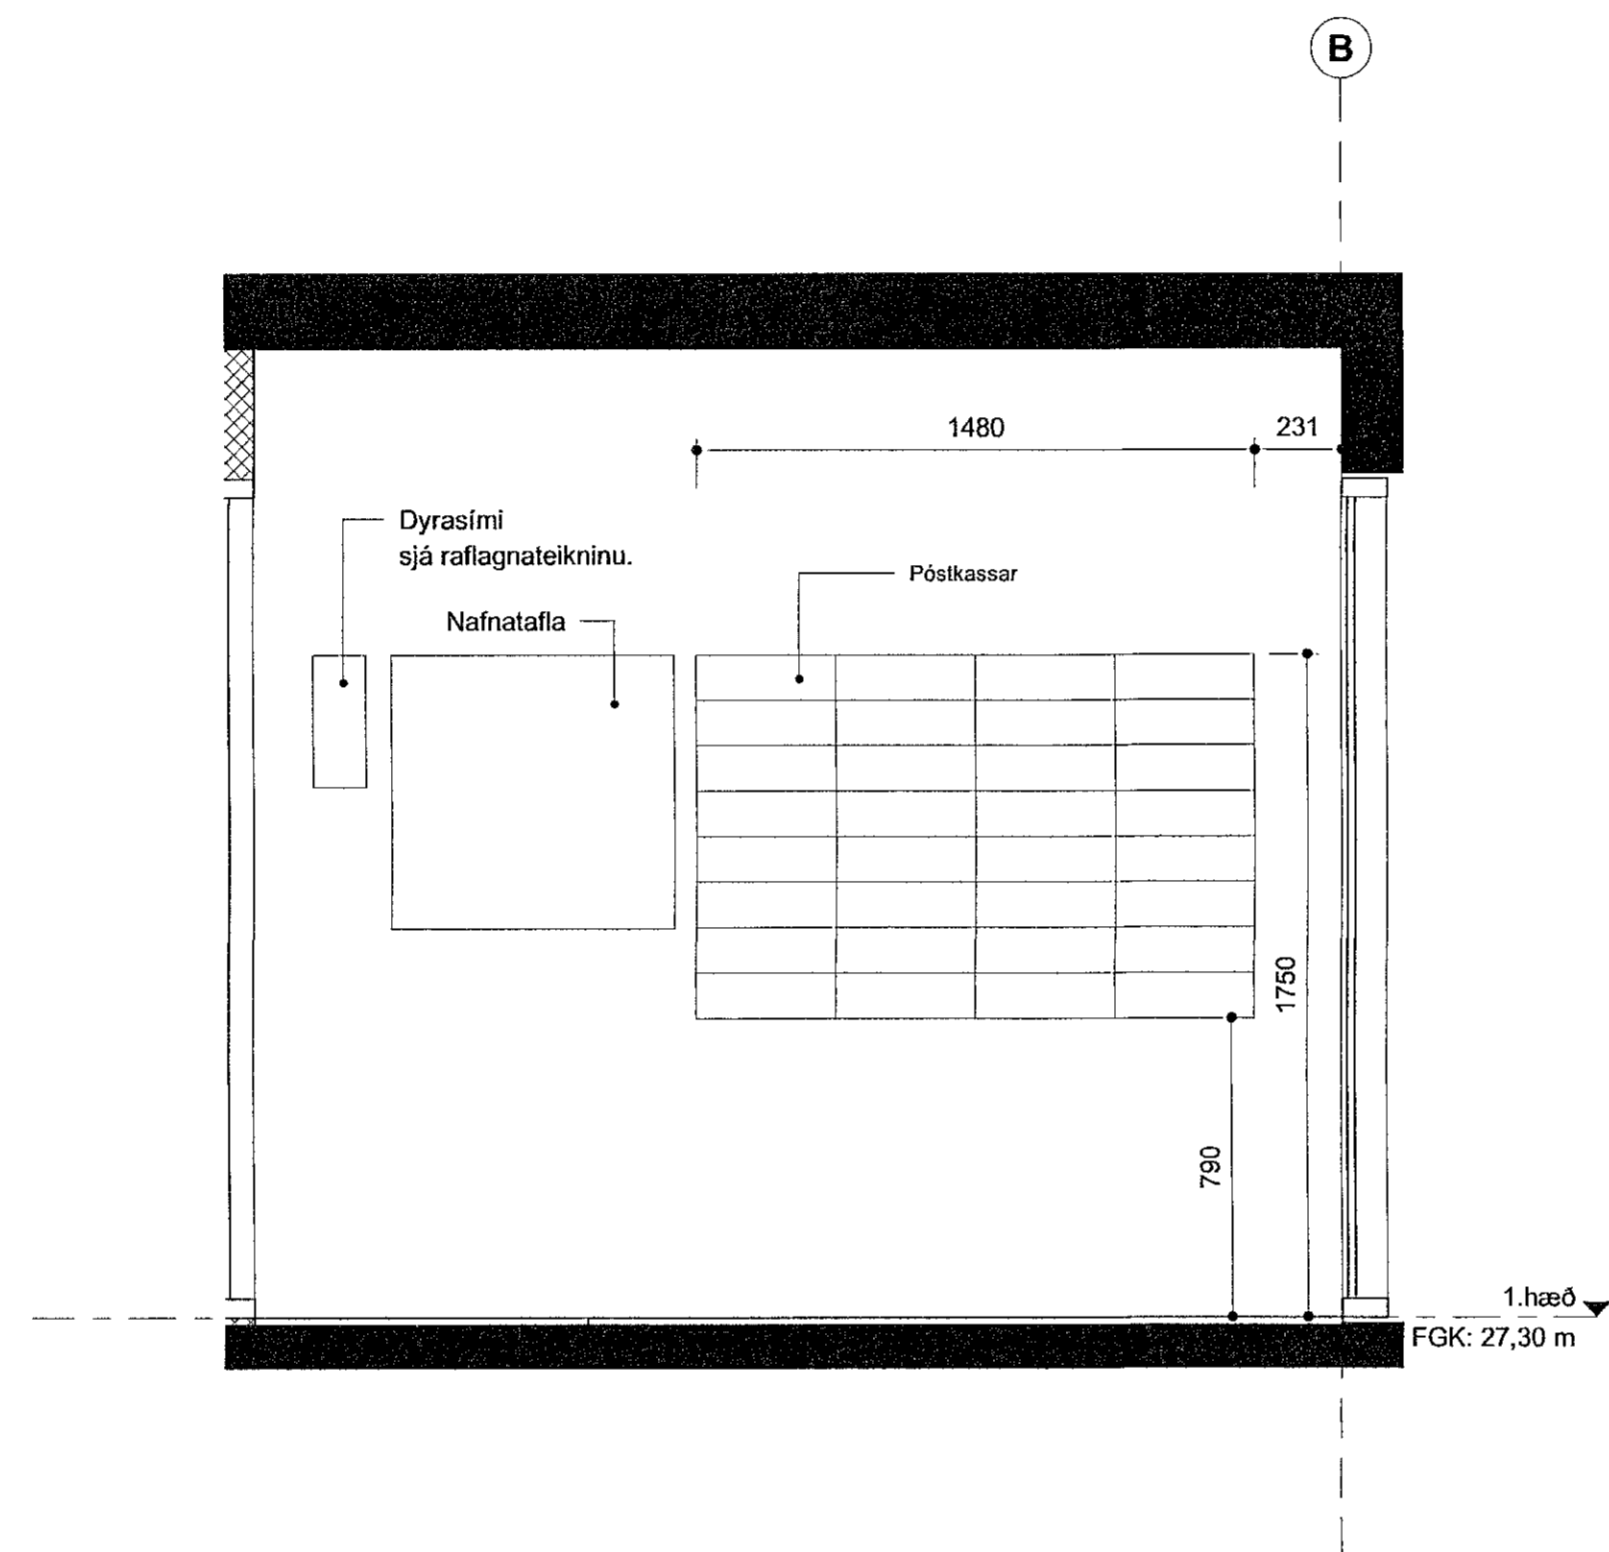

BREYTINGAR

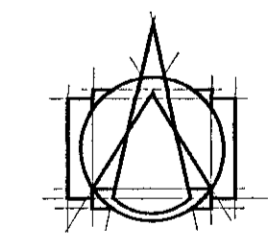

**T.ark**  
 ARKITEKTAR  
 HÁTÚNI 2B - 105 REYKJAVÍK  
 Sími: 540 5700  
 tark@tark.is - www.tark.is

VERKHEITI  
**Nónhamar 1-3, 221 Hafnarfj.**  
**Fjölbýlishús, mhl.02**  
 Verkteikningar

VERK  
**Anddyri - ásýnd**

MÁL: 1 : 20  
 HANNAÐ: ÁÁ  
 TEIKNAD: HI  
 VIFFARÍÐ: ISC  
 VERKNÚMÉR: 753-16  
 FL: 04  
 TEIKNINGANÚMÉR: 2.10-01  
 GTG

VERKTEIKNING GERÐ Á  
 GRUNNI AÐALUPPDRATTA  
 SEM SAMBYKKTIR VORU ÞANN  
 22 JUL 2021

SAMB. Ásgreiðingsson, Arkitekt MAA, SAMMARK KL 060161-6429

Öll árit og sítt í teikningu. að hluta eða heilg, er það sambýkkt höfundis, skv. ákveðnum höfundalaga.