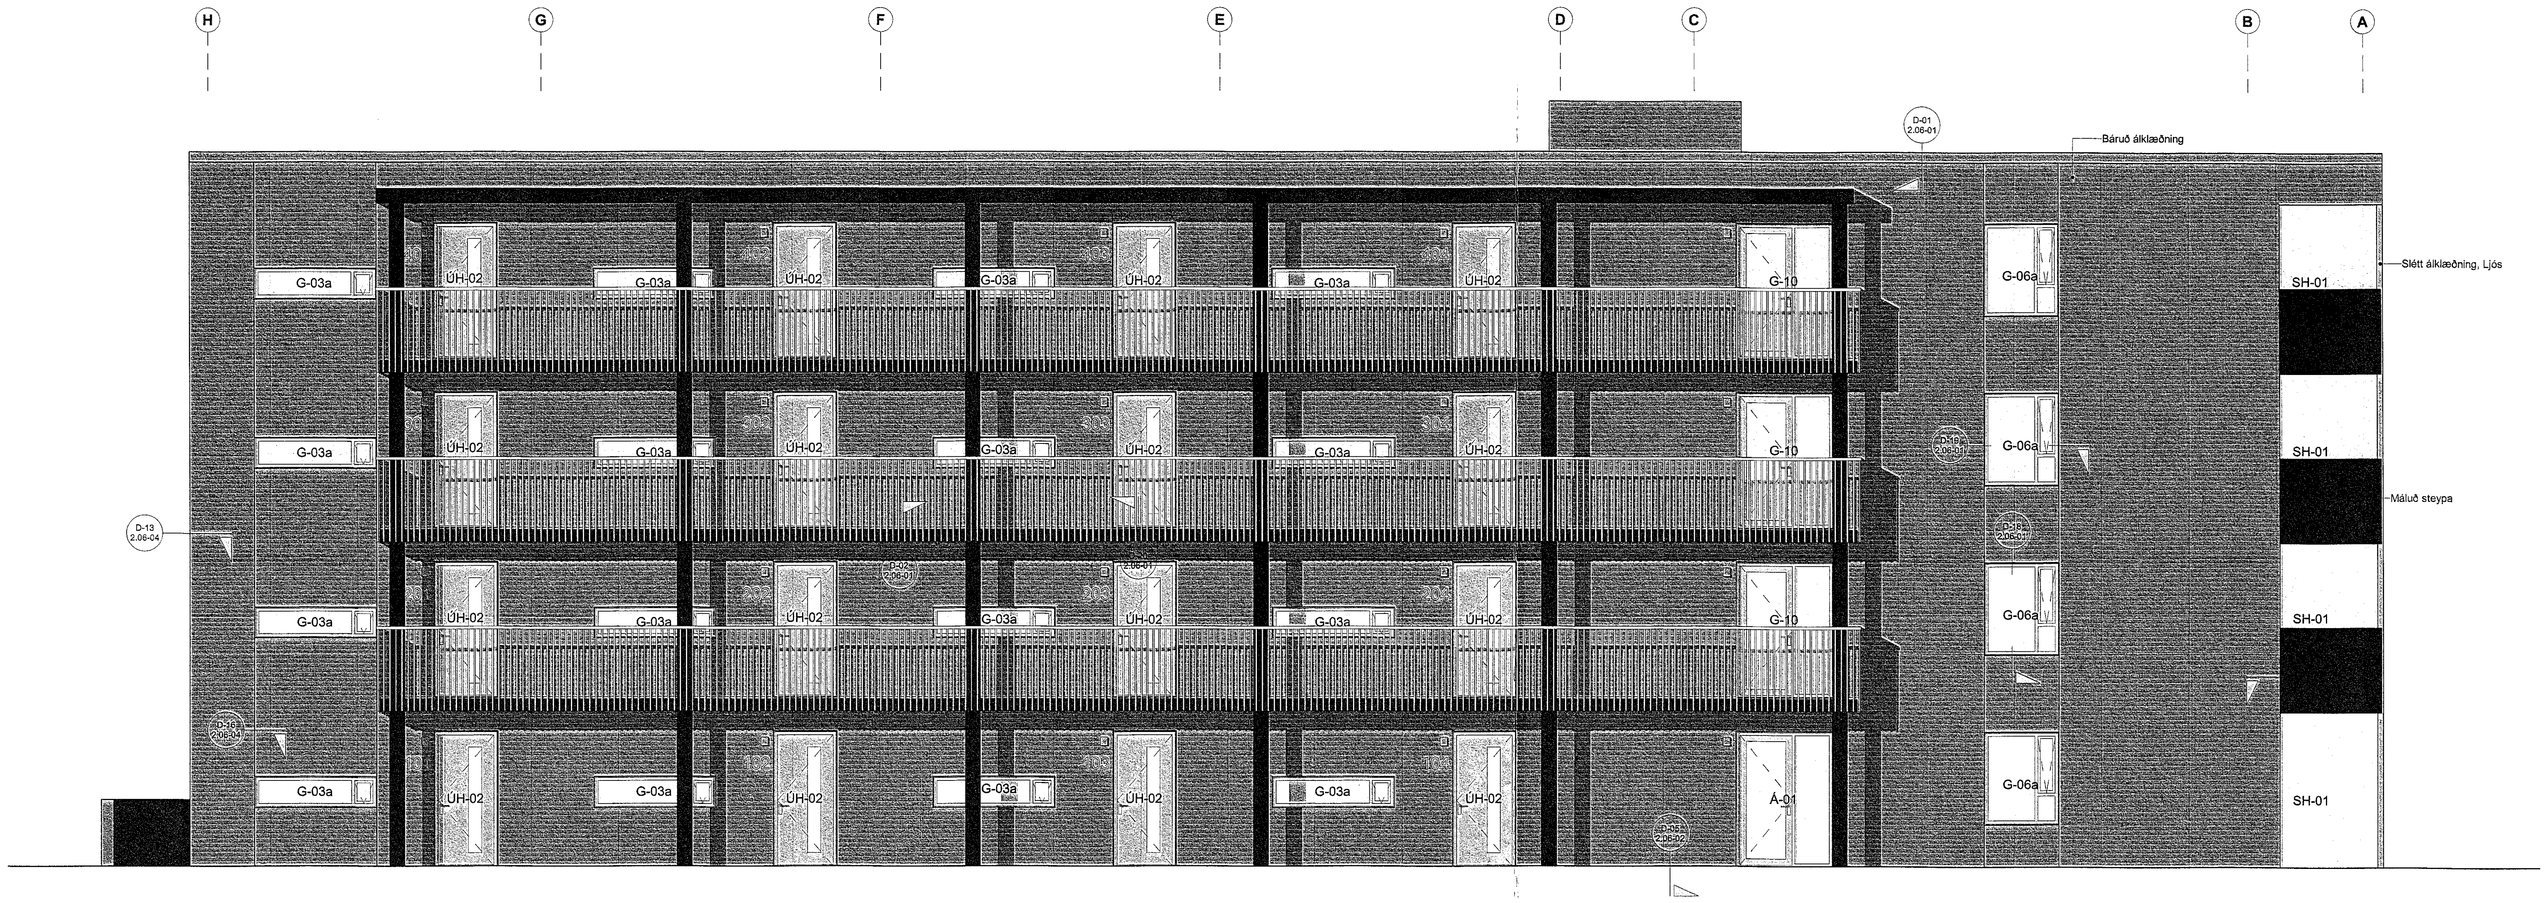

Útlit - Austur 50 hl
mkv: 1 : 50

Útlit - Norður 50 hl
mkv: 1 : 50

Samþykkt þann
21. sep. 2021
f.h. byggingarfulltrúans í Hafnarfirði
Hjalmar A. Jónsson
HAJ

BREYTINGAR

T.ark
ARKITEKTAR
HÁTÚNI 2b - 105 REYKJAVÍK
SÍMI: 540 5700
tark@tark.is - www.tark.is

VERKHEITI:
Nónhamar 1-3, 221 Hafnarfj.
Fjölbýlishús, mhl.02
Verkteikningar

VERK:
Útlit - Austur / Norður

MÁL: 1 : 50
DAGS.: 16.09.2021
HANNAÐ: ÁÁ
TEIKNAÐ: HI
VERKFÆRIÐ: ISC
VERKNÚMER: 753-16
FL: 04
TEIKNINGANÚMER: 2.03-01
ÓTG:

SAMÞ.: Ásgeir Ásgeirsson
Arkitekt MAA SAMÞÝKK KL.000161-5429

VERKTEIKNING GERÐ Á GRUNNI AÐALUPPDRÁTTA SEM SAMÞYKKTIR VORU ÞANN:
22 JUL 2021

Öll afnot og afrit teikninga, að hluta eða heild, er hvíl samþykki höfunda, skv. álvarðum höfundalaga.