



Sambýkkt þann
22. sep. 2021
Félagsbygging, Gullströand í Hafnarhöð
Höfundur: A. Jónsson


FVAJ

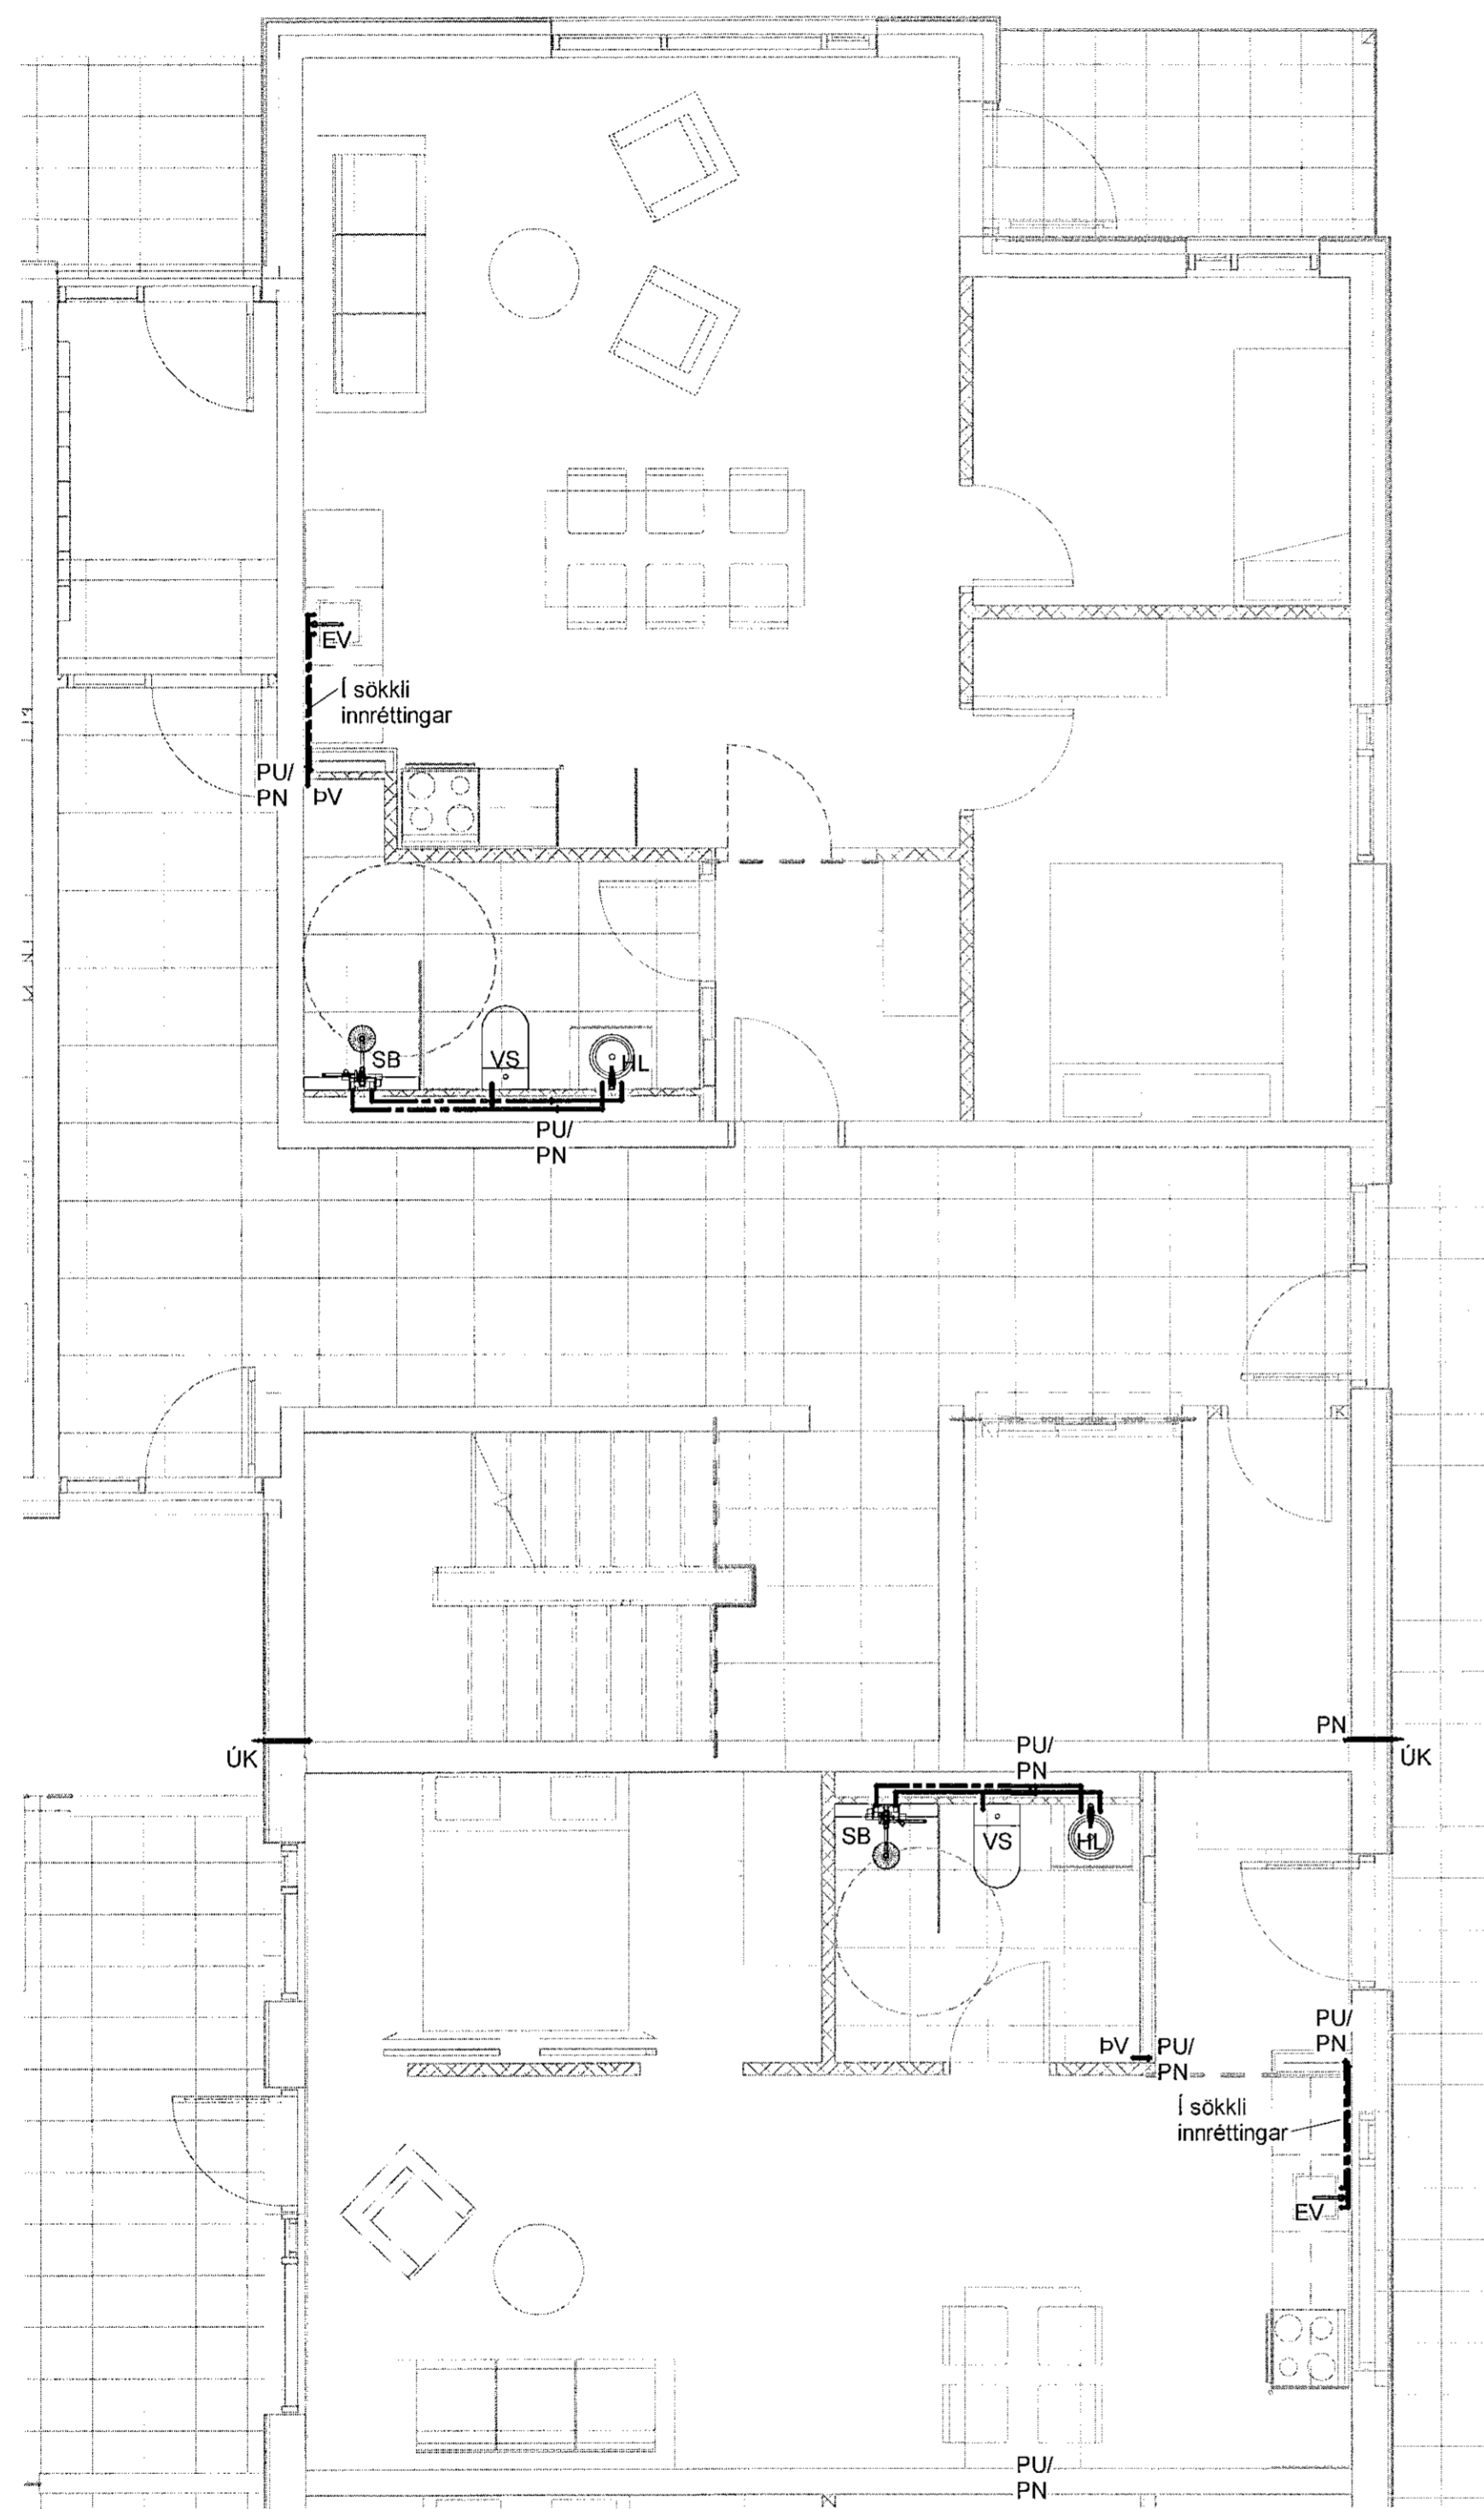

2 1. hæð - 2
1 : 50

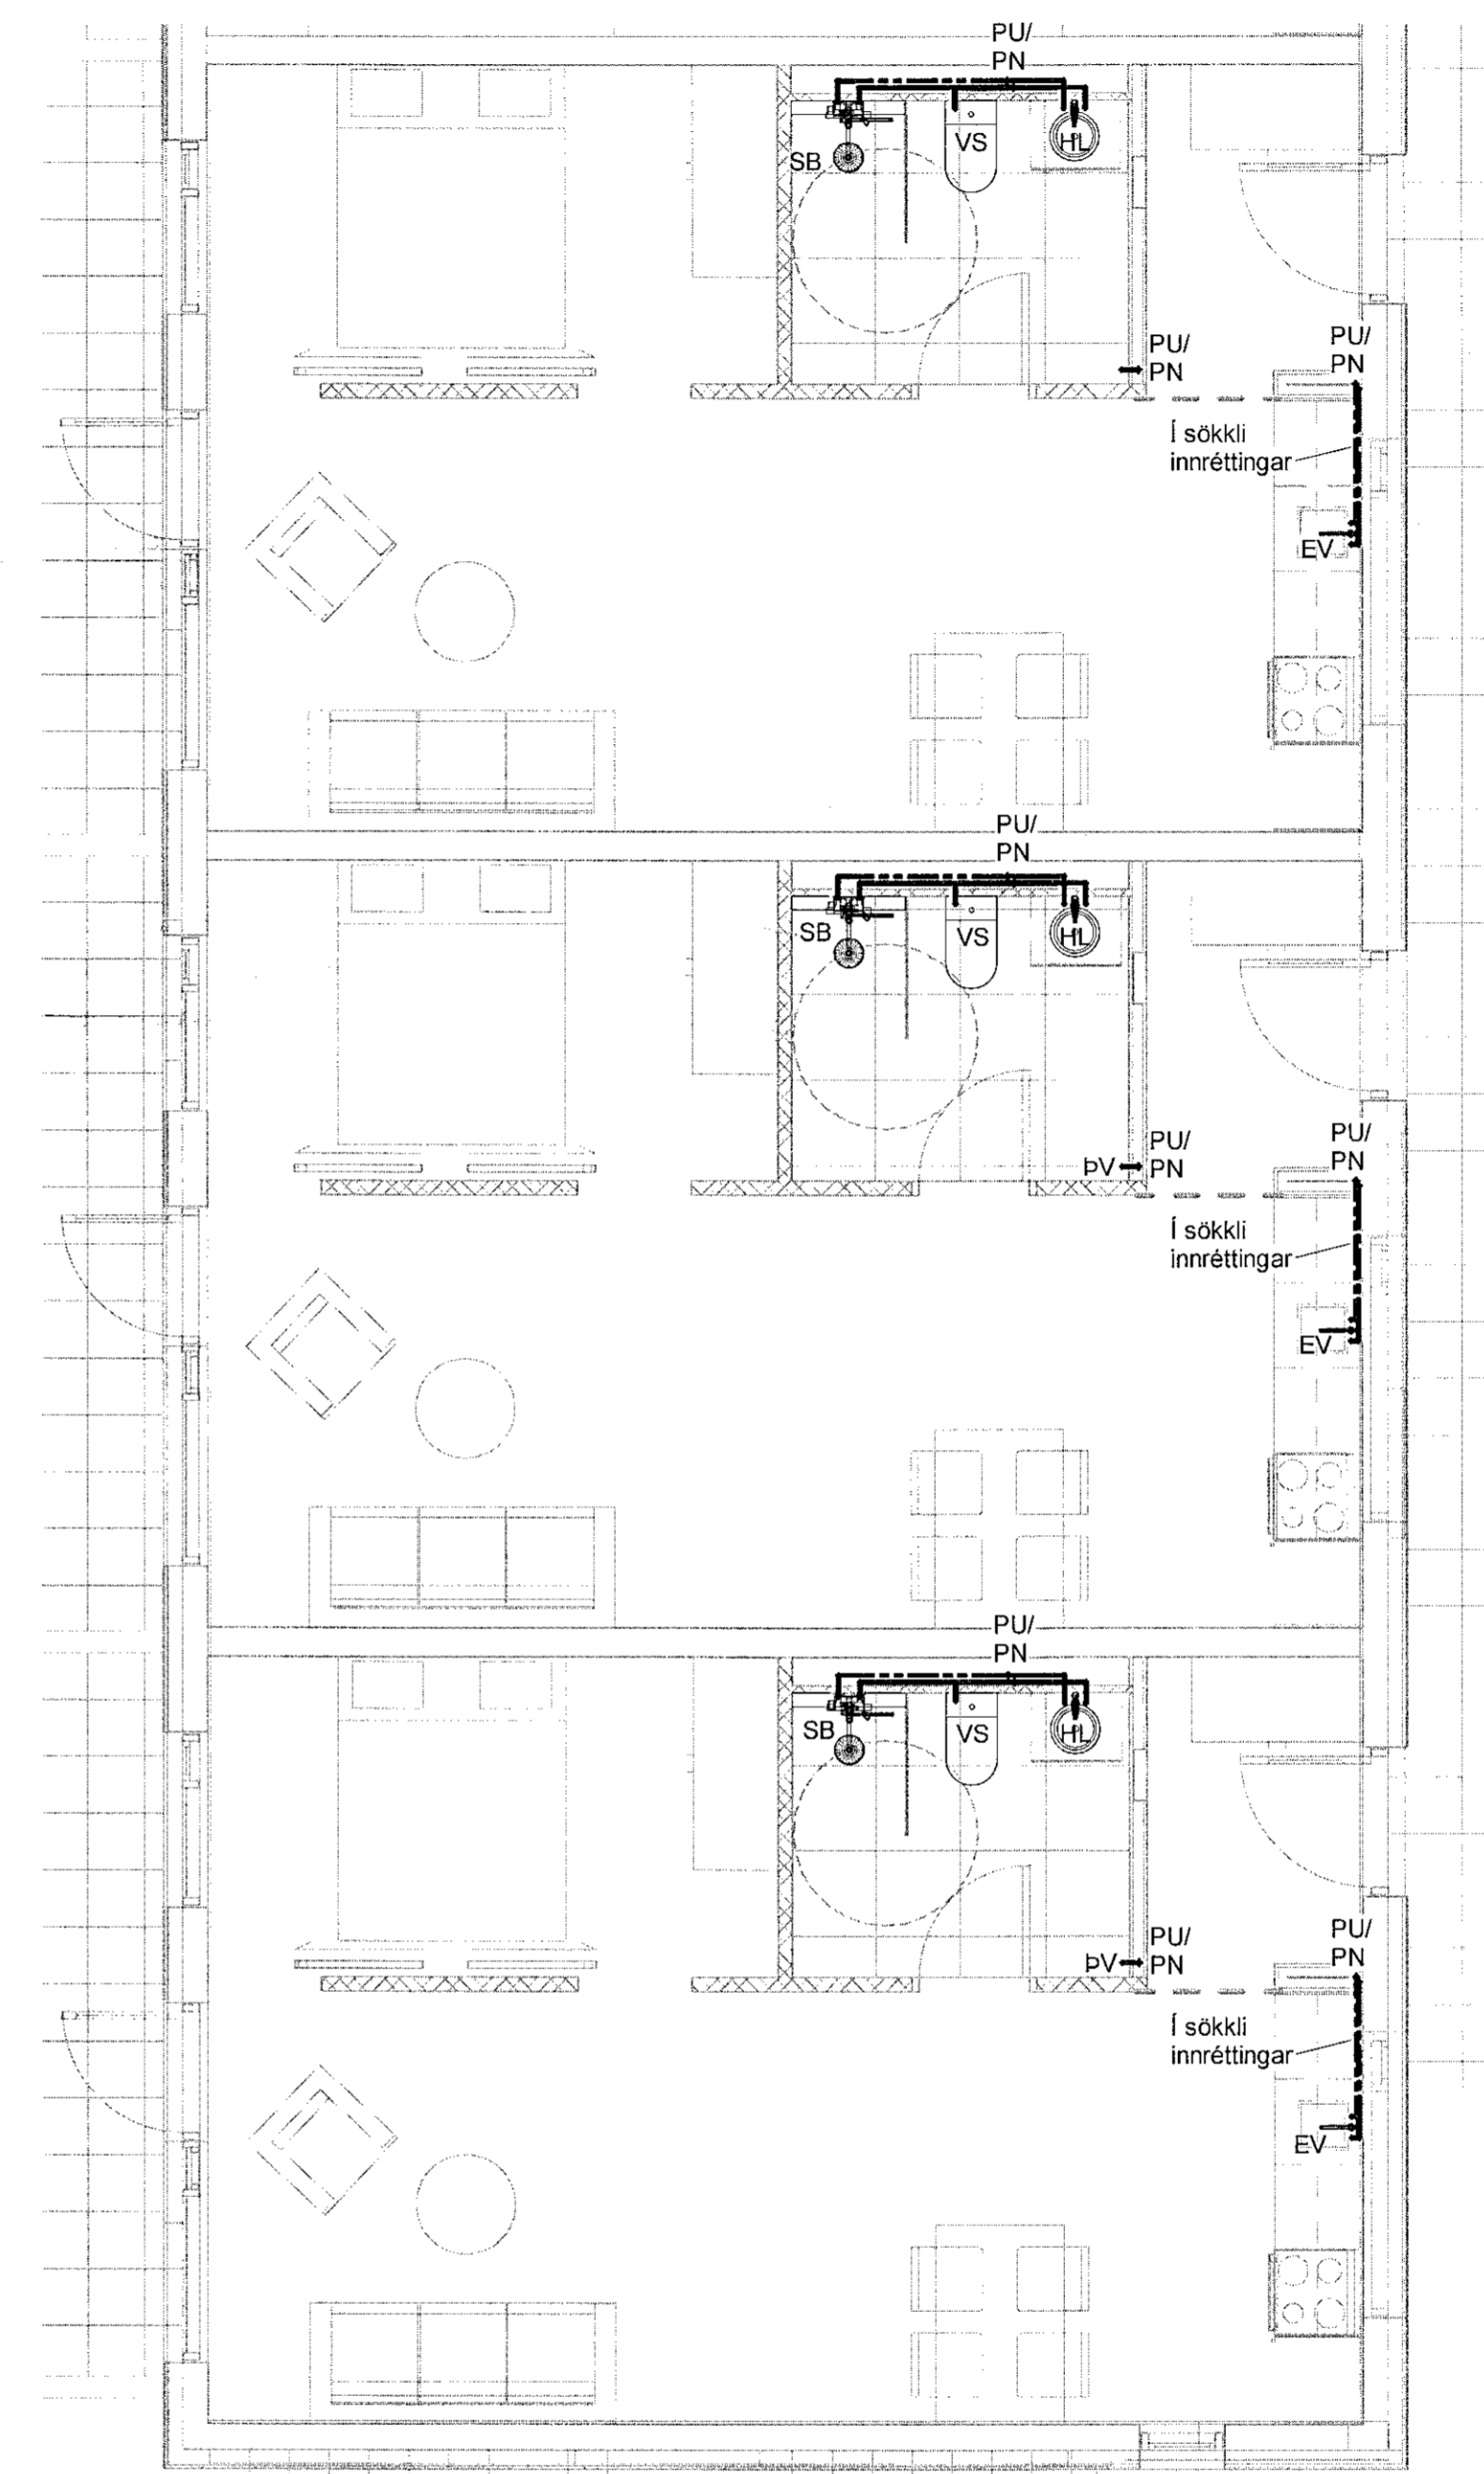

1 1. hæð - 3
1 : 50

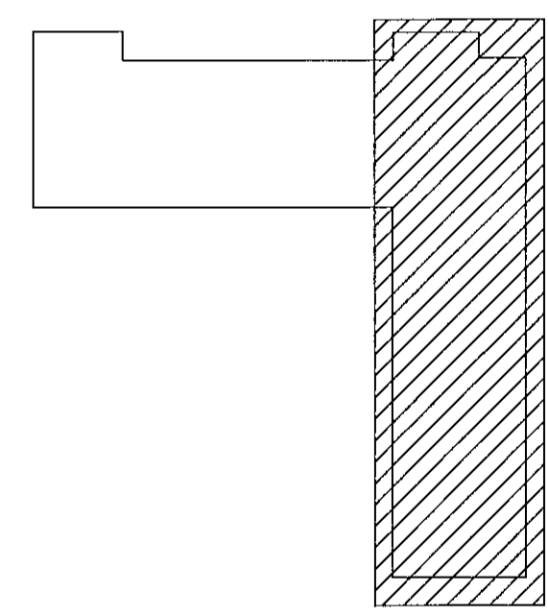

VERKTEIKNING GERÐ Á
GRUNNI AÐALUPPDRATTA
SEM SAMÞYKKTIR VORU ÞANN:
22 JUL 2021
Ásgeir Ásgeirsson kt. 060161-5429

NR.	BREYTING	DAGS	BY
A	Verkteikning	09.07.2021	AG

DAGS: F.H. VERKFRÆÐISTOFU REYKJAVÍKUR:
Egbert Elmar Þórarinnsson 140574-4819 *edp*

DAGS: HÖNNUNARSTJÓRI:
Ásgeir Ásgeirsson 060161-5429

**Verkfræðistofa
REYKJAVÍKUR**
FÍSKISLÓÐ 75, 101, REYKJAVÍK KT: 560415-0600

VERK:
**Nónhamar 3
221 Hafnarfjörður**

TEIKNING:
**Lagnateikning
Neysluvatn
1. hæð - 2, 3**

VERKNR.: 2104 MKV.: 1 : 50

HANNAÐ: EEP TEIKNAD: AG YFIRFARID: JPF

DAGS: 09.07.2021 TEIKNING NR.: N-12 ÚTGÁFA NR.: A