



Samþykkt þann
22. sep. 2021
Skiptingarátturinn í Hafnarfjörð
Elmar A. Jónsson


H-1A3

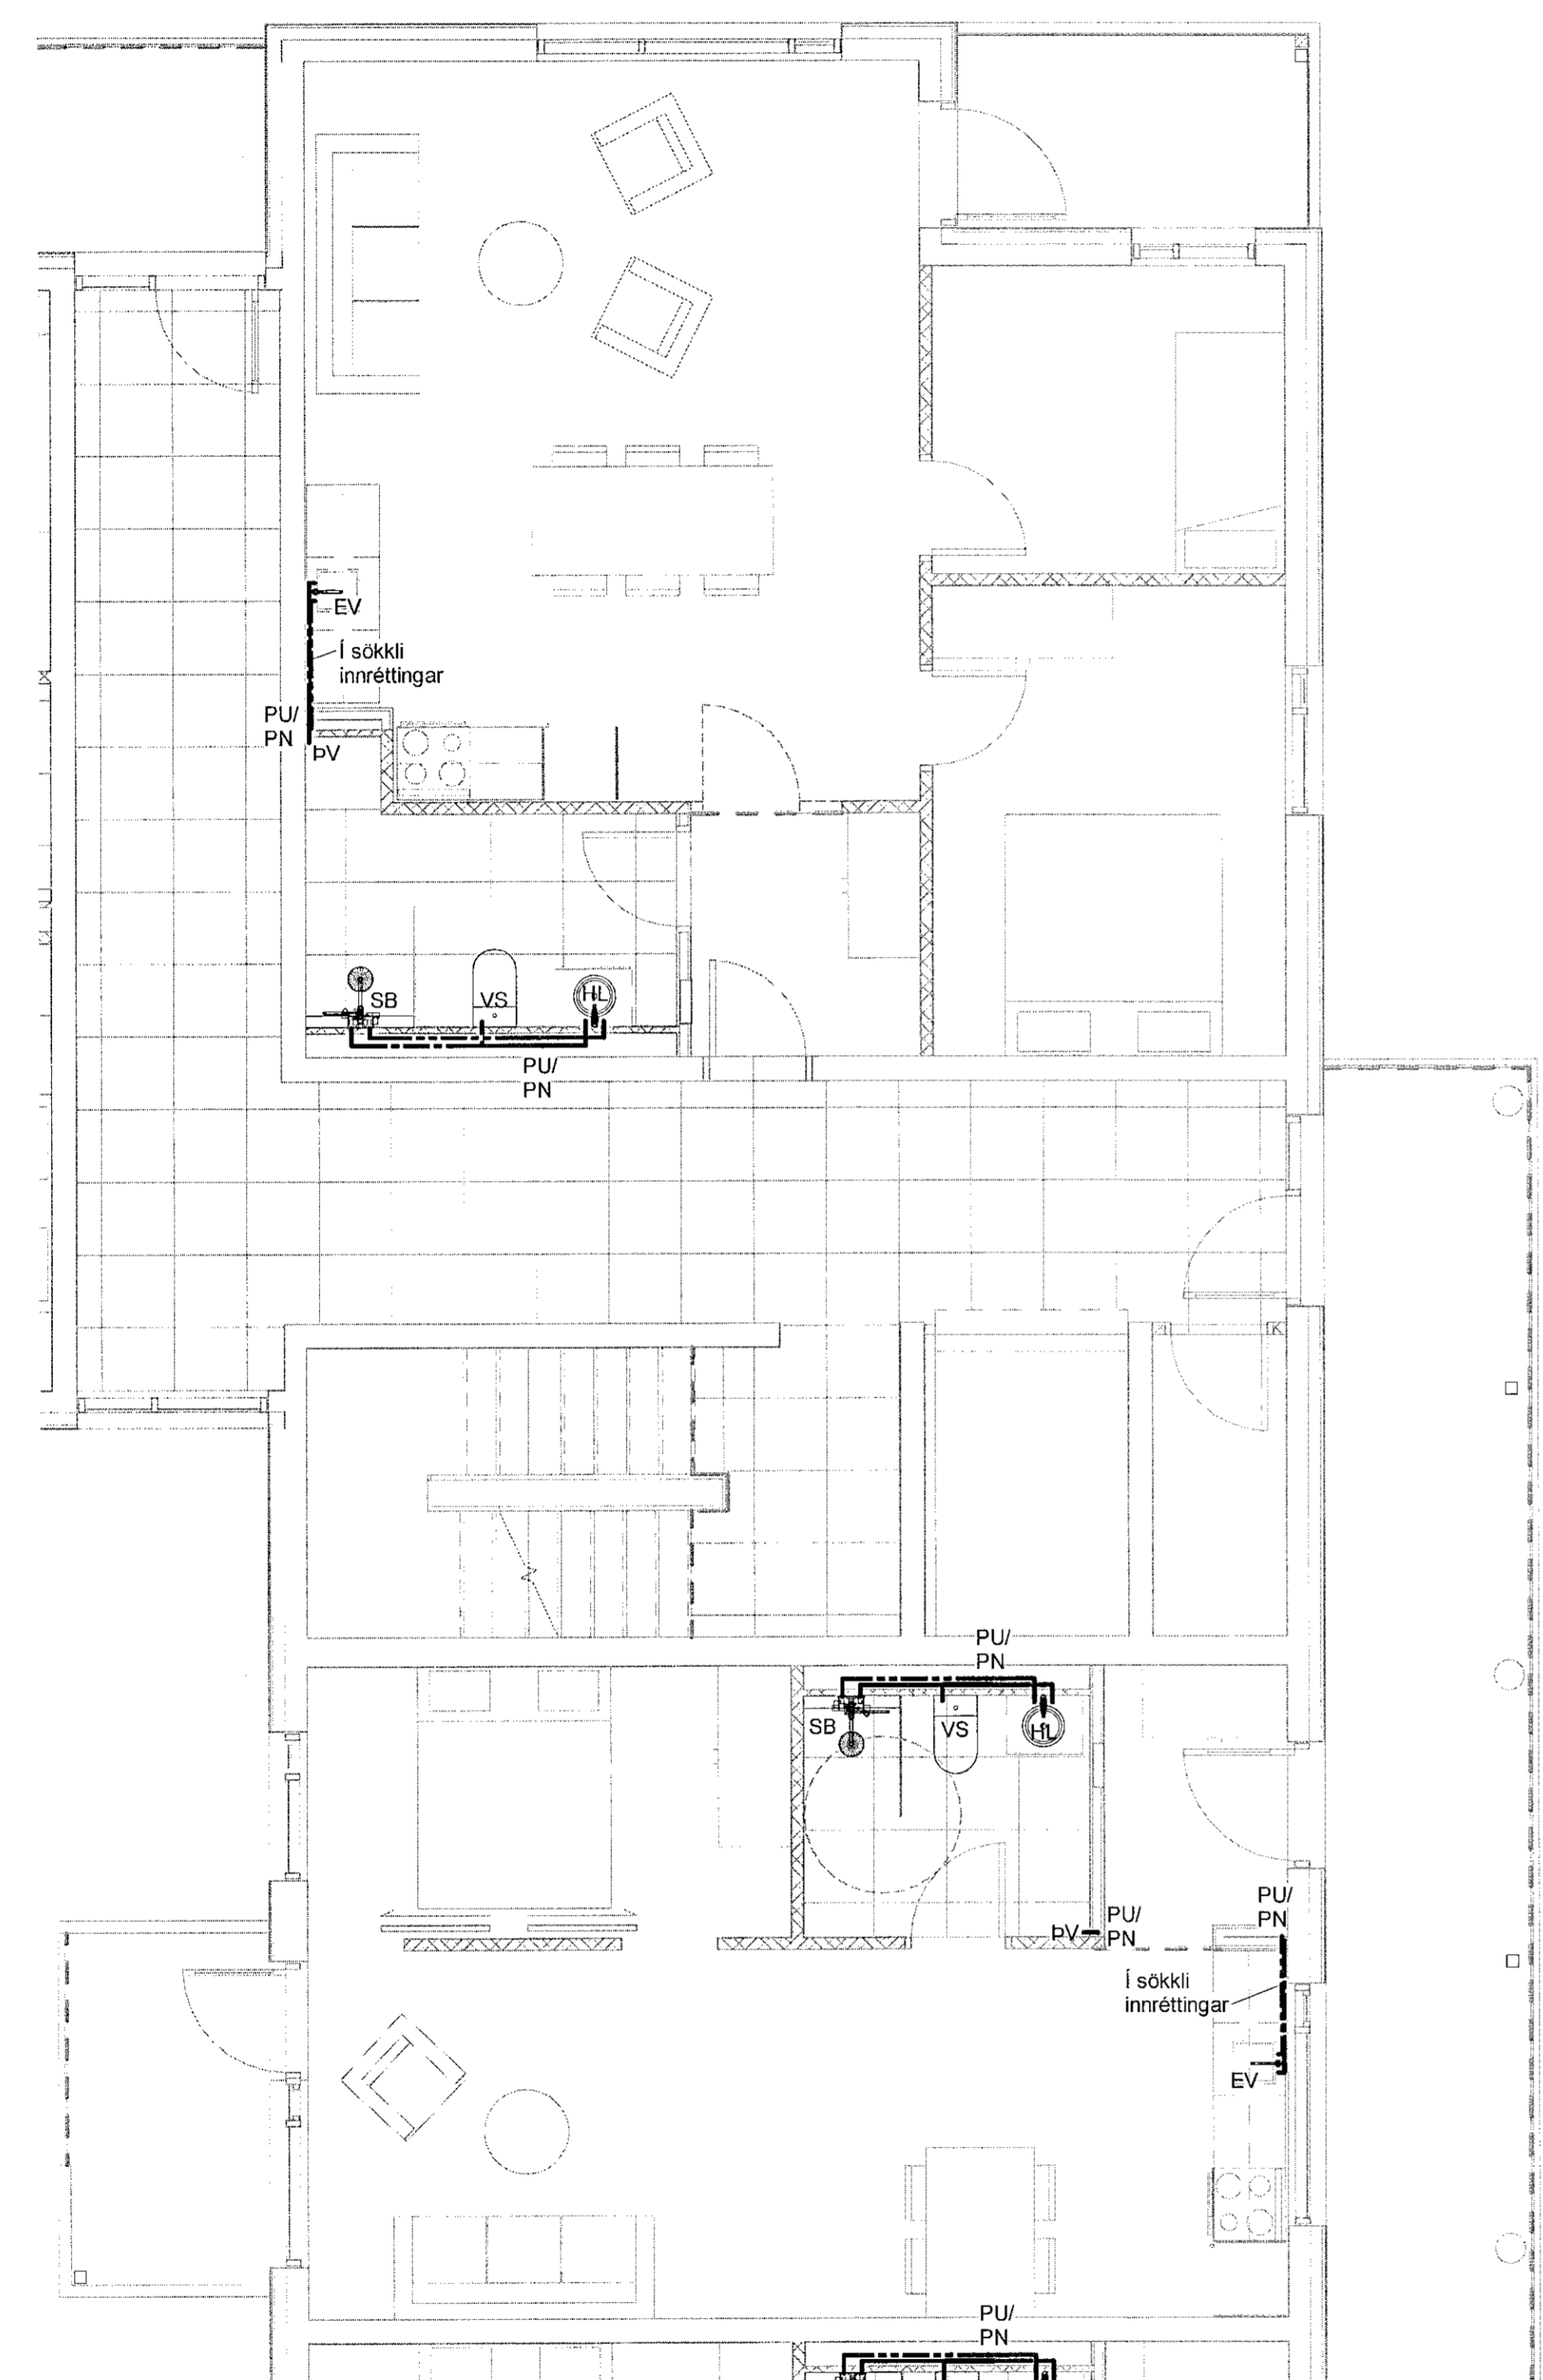

1 2. hæð - 2
1 : 50

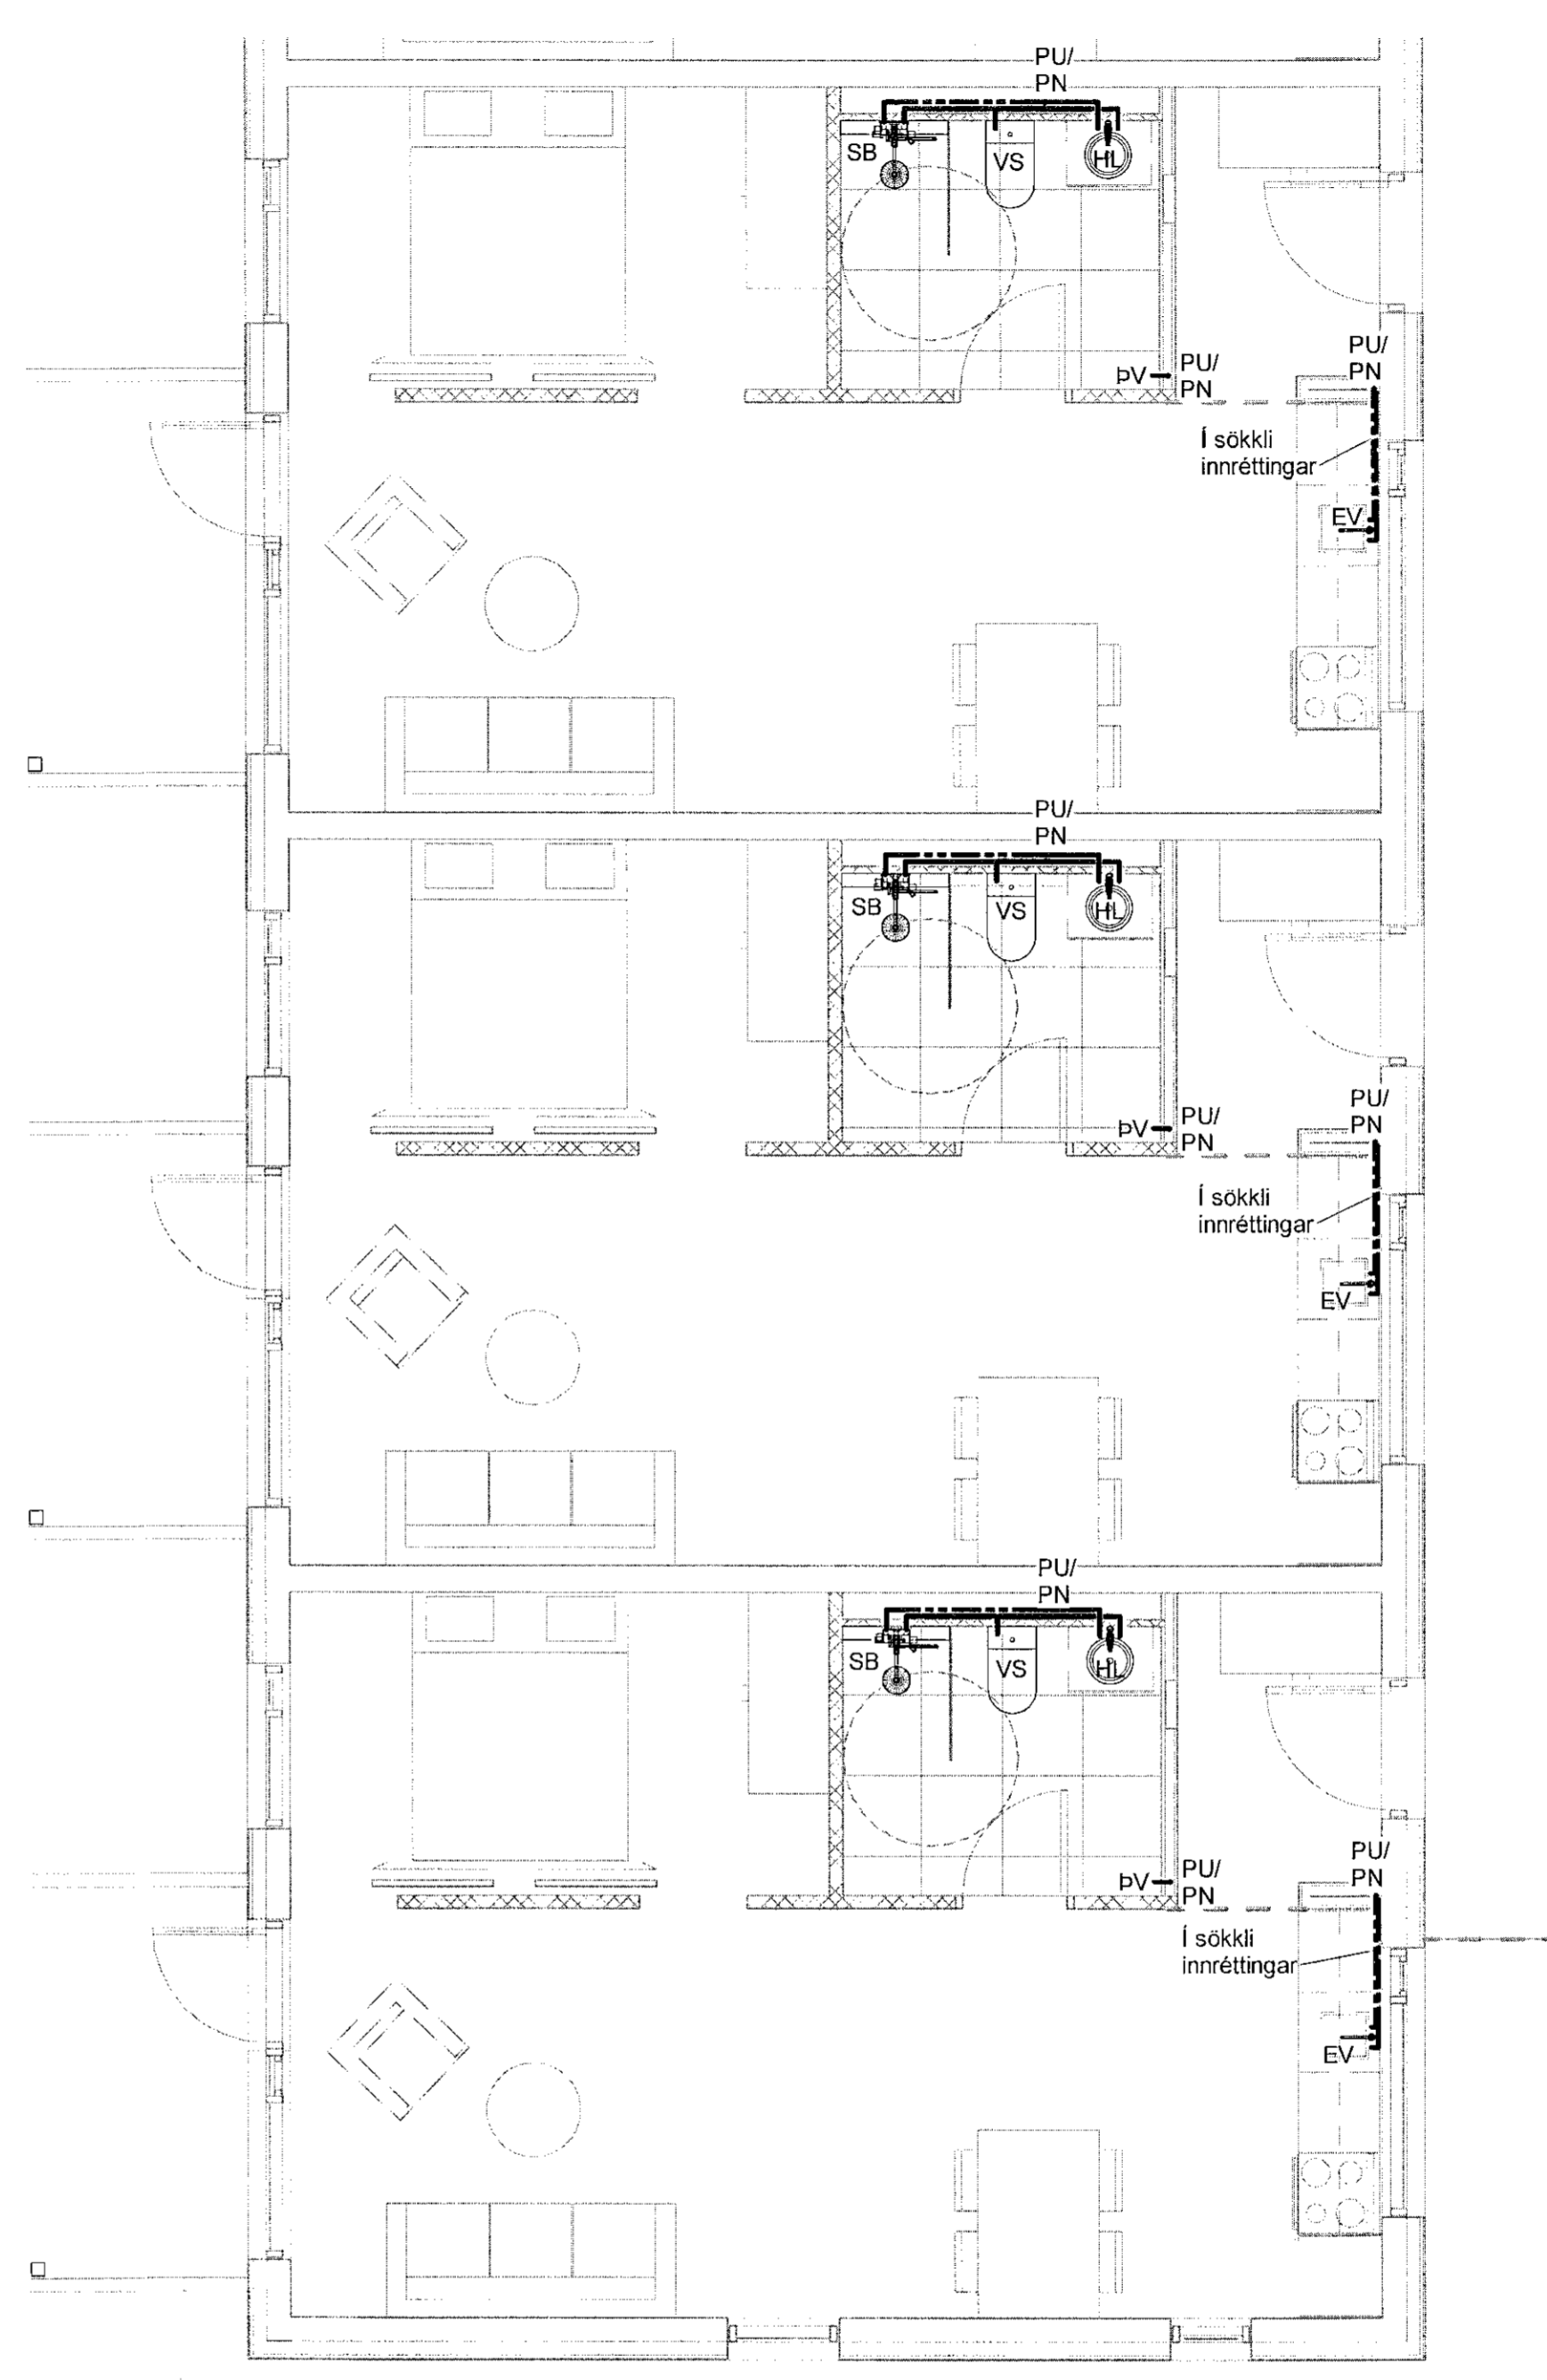

2 2. hæð - 3
1 : 50

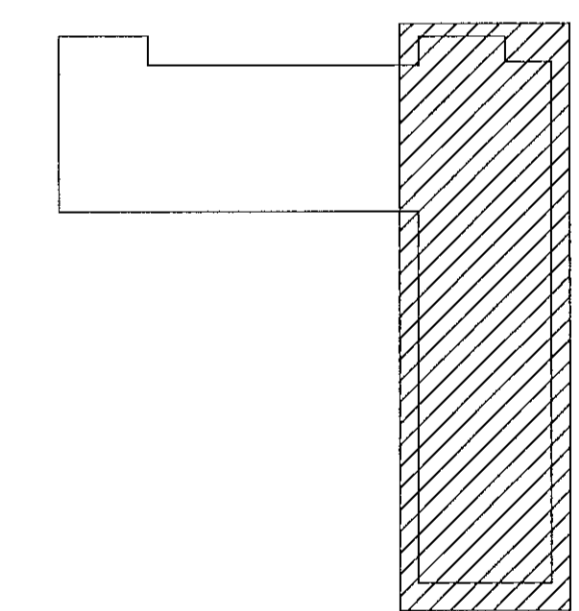

VERKTEIKNING GERD Á
GRUNNI AÐALUPPDRATTA
SEM SAMÞYKKTIR VORU ÞANN:
22 JUL 2021
Ásgeir Ásgeirsson kt. 060161-5429

| NR. | BREYTING | DAGS | BY |
|-----|--------------|------------|----|
| A | Verkteikning | 09.07.2021 | AG |
| | | | |
| | | | |
| | | | |

DAGS F.H. VERKFRÆÐISTOFU REYKJAVÍKUR
Egbert Elmar Þórarinnsson 140574-1000

DAGS HÖNNUNARSTJÓRI:
Ásgeir Ásgeirsson 060161-5429

**Verkfræðistofa
REYKJAVÍKUR**
FÍSKISLÓÐ 75, 101, REYKJAVÍK KT: 560415-0600

VERK:
**Nónhamar 3
221 Hafnarfjörður**

TEIKNING:
**Lagnateikning
Neysluvatn
2. hæð - 2, 3**

VERKNR.: **2104** MKV.: **1 : 50**

HANNAÐ: **EEÞ** TEIKNAD: **AG** YFIRFARIÐ: **JÞF**

DAGS: **09.07.2021** TEIKNING NR.: **N-22** ÚTGÁFA NR.: **A**