




Sampykkt þann
 22. SEP. 2021
 F.H. Verkfræðistofa Reykjavíkur
 Hrafnar A. Jónsson
 F M S

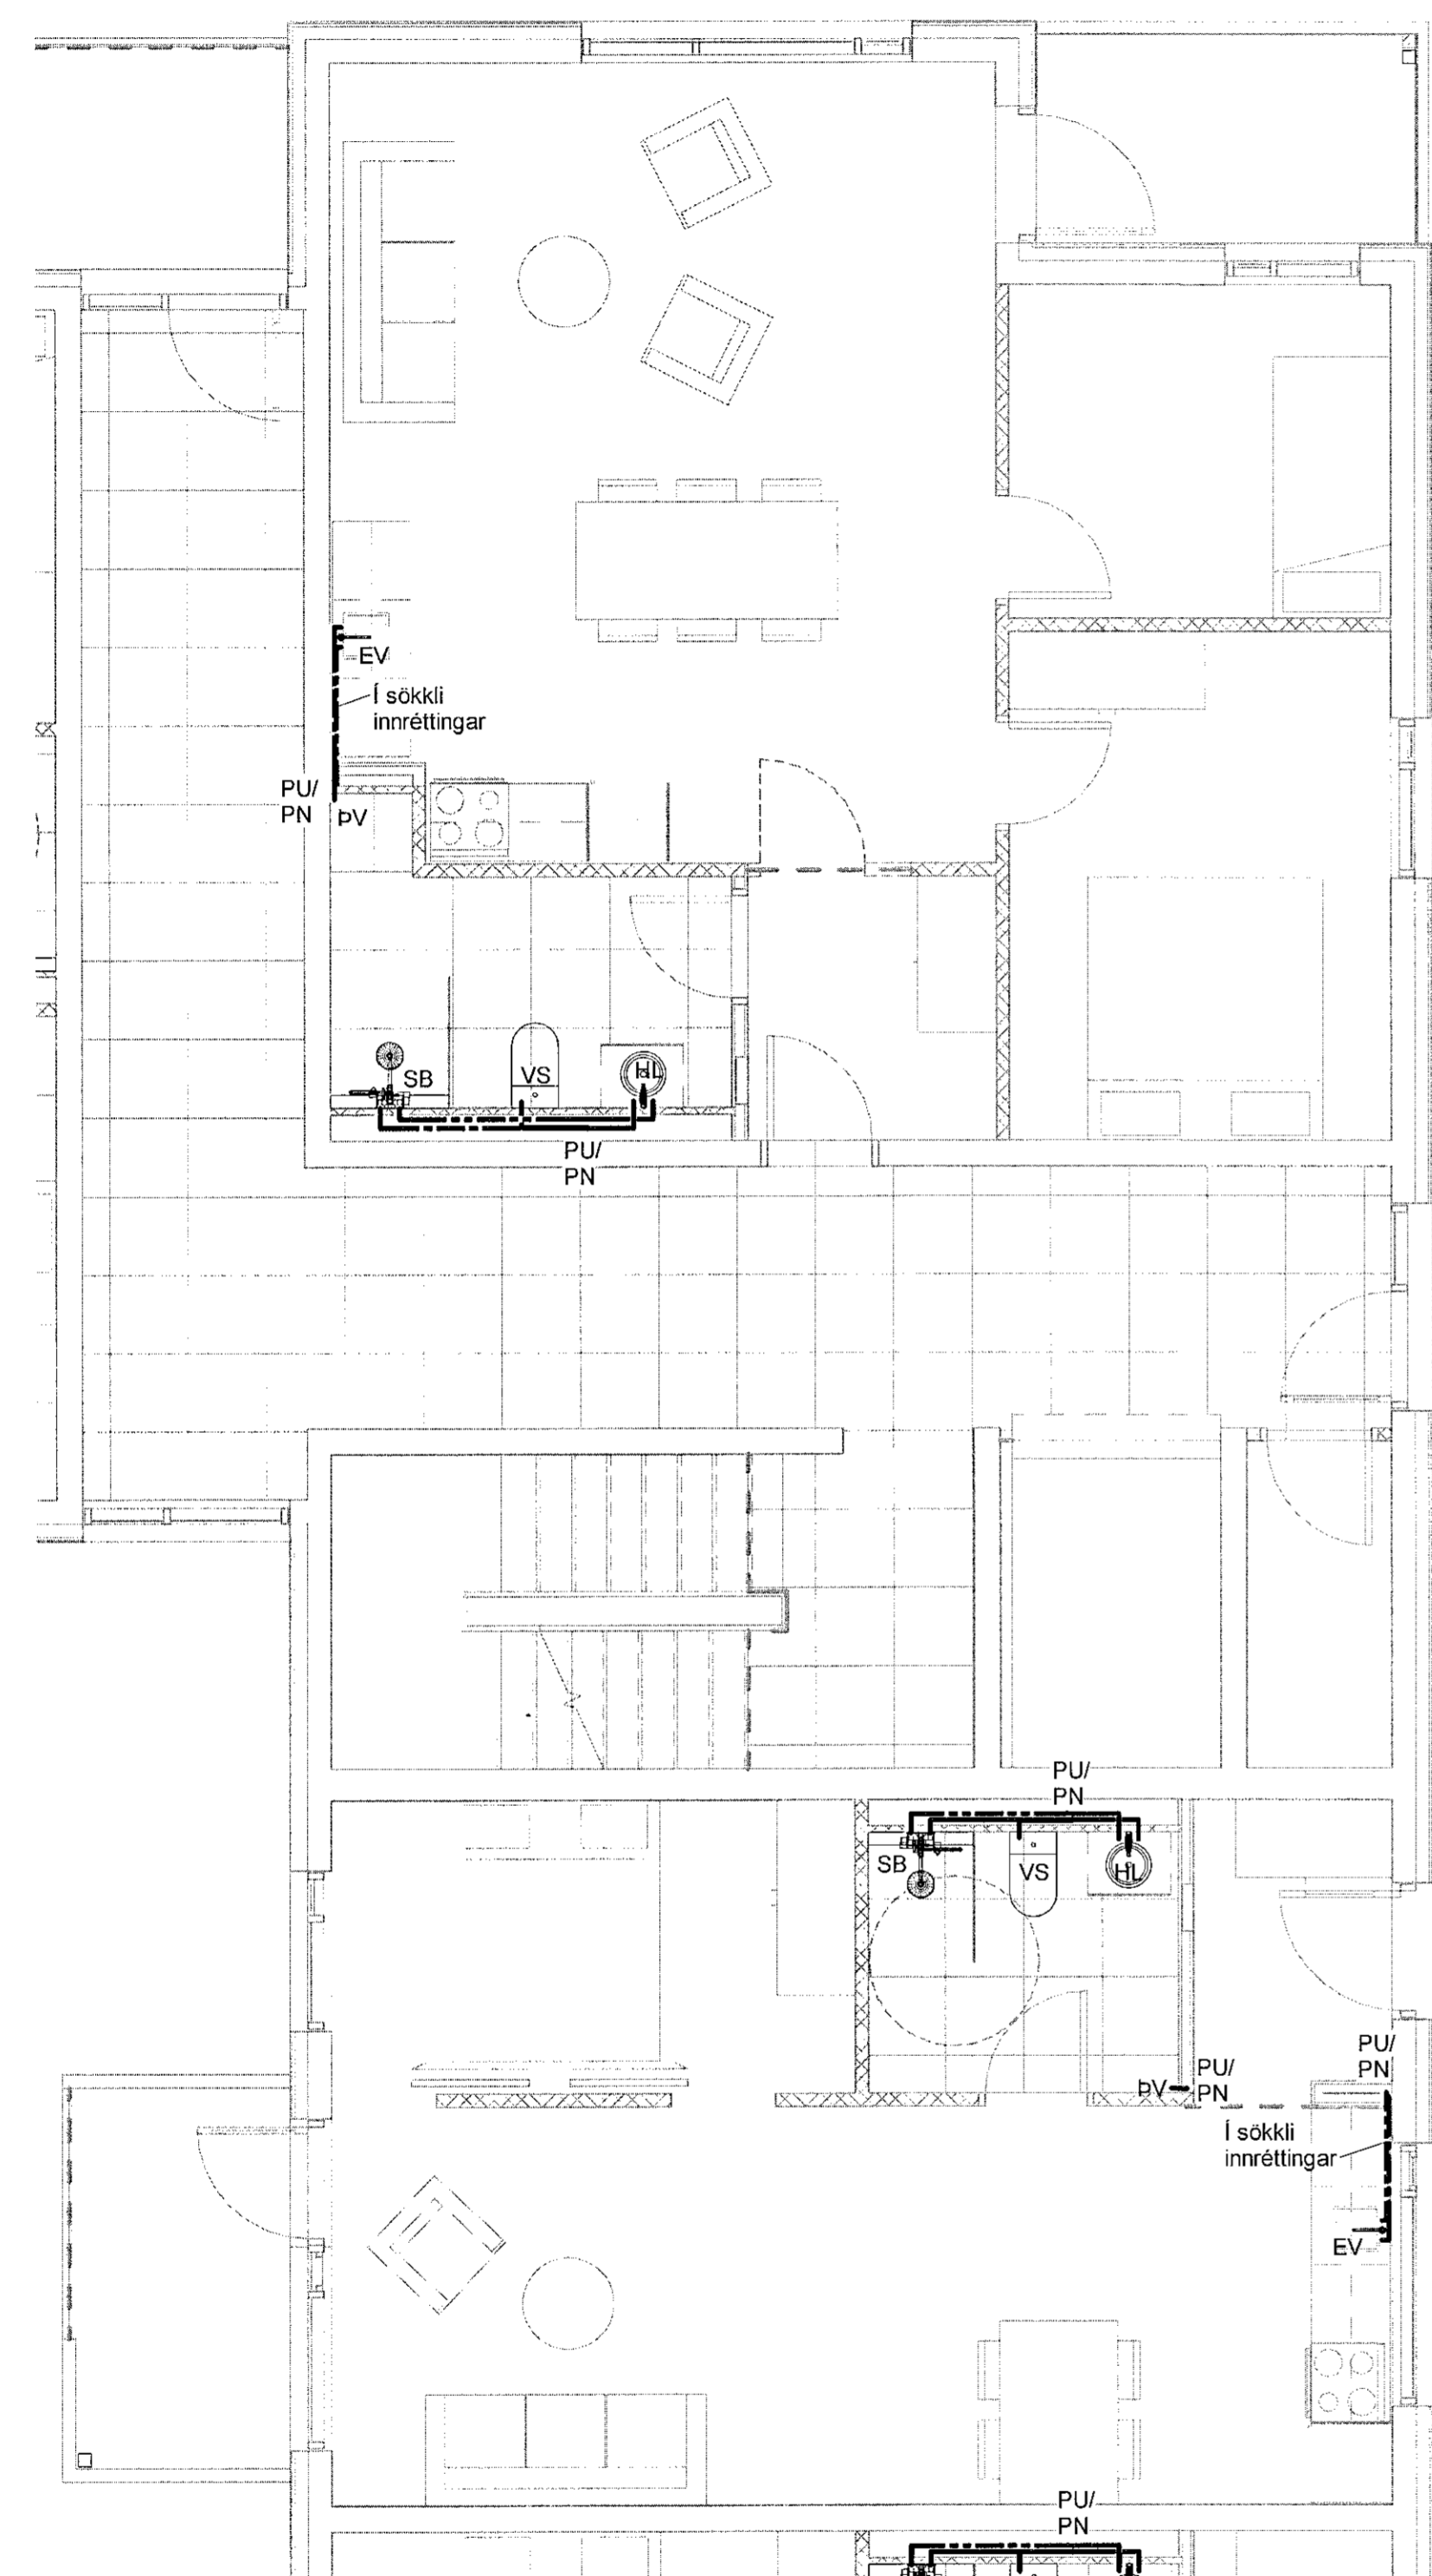

1 3. hæð - 2
 1:50

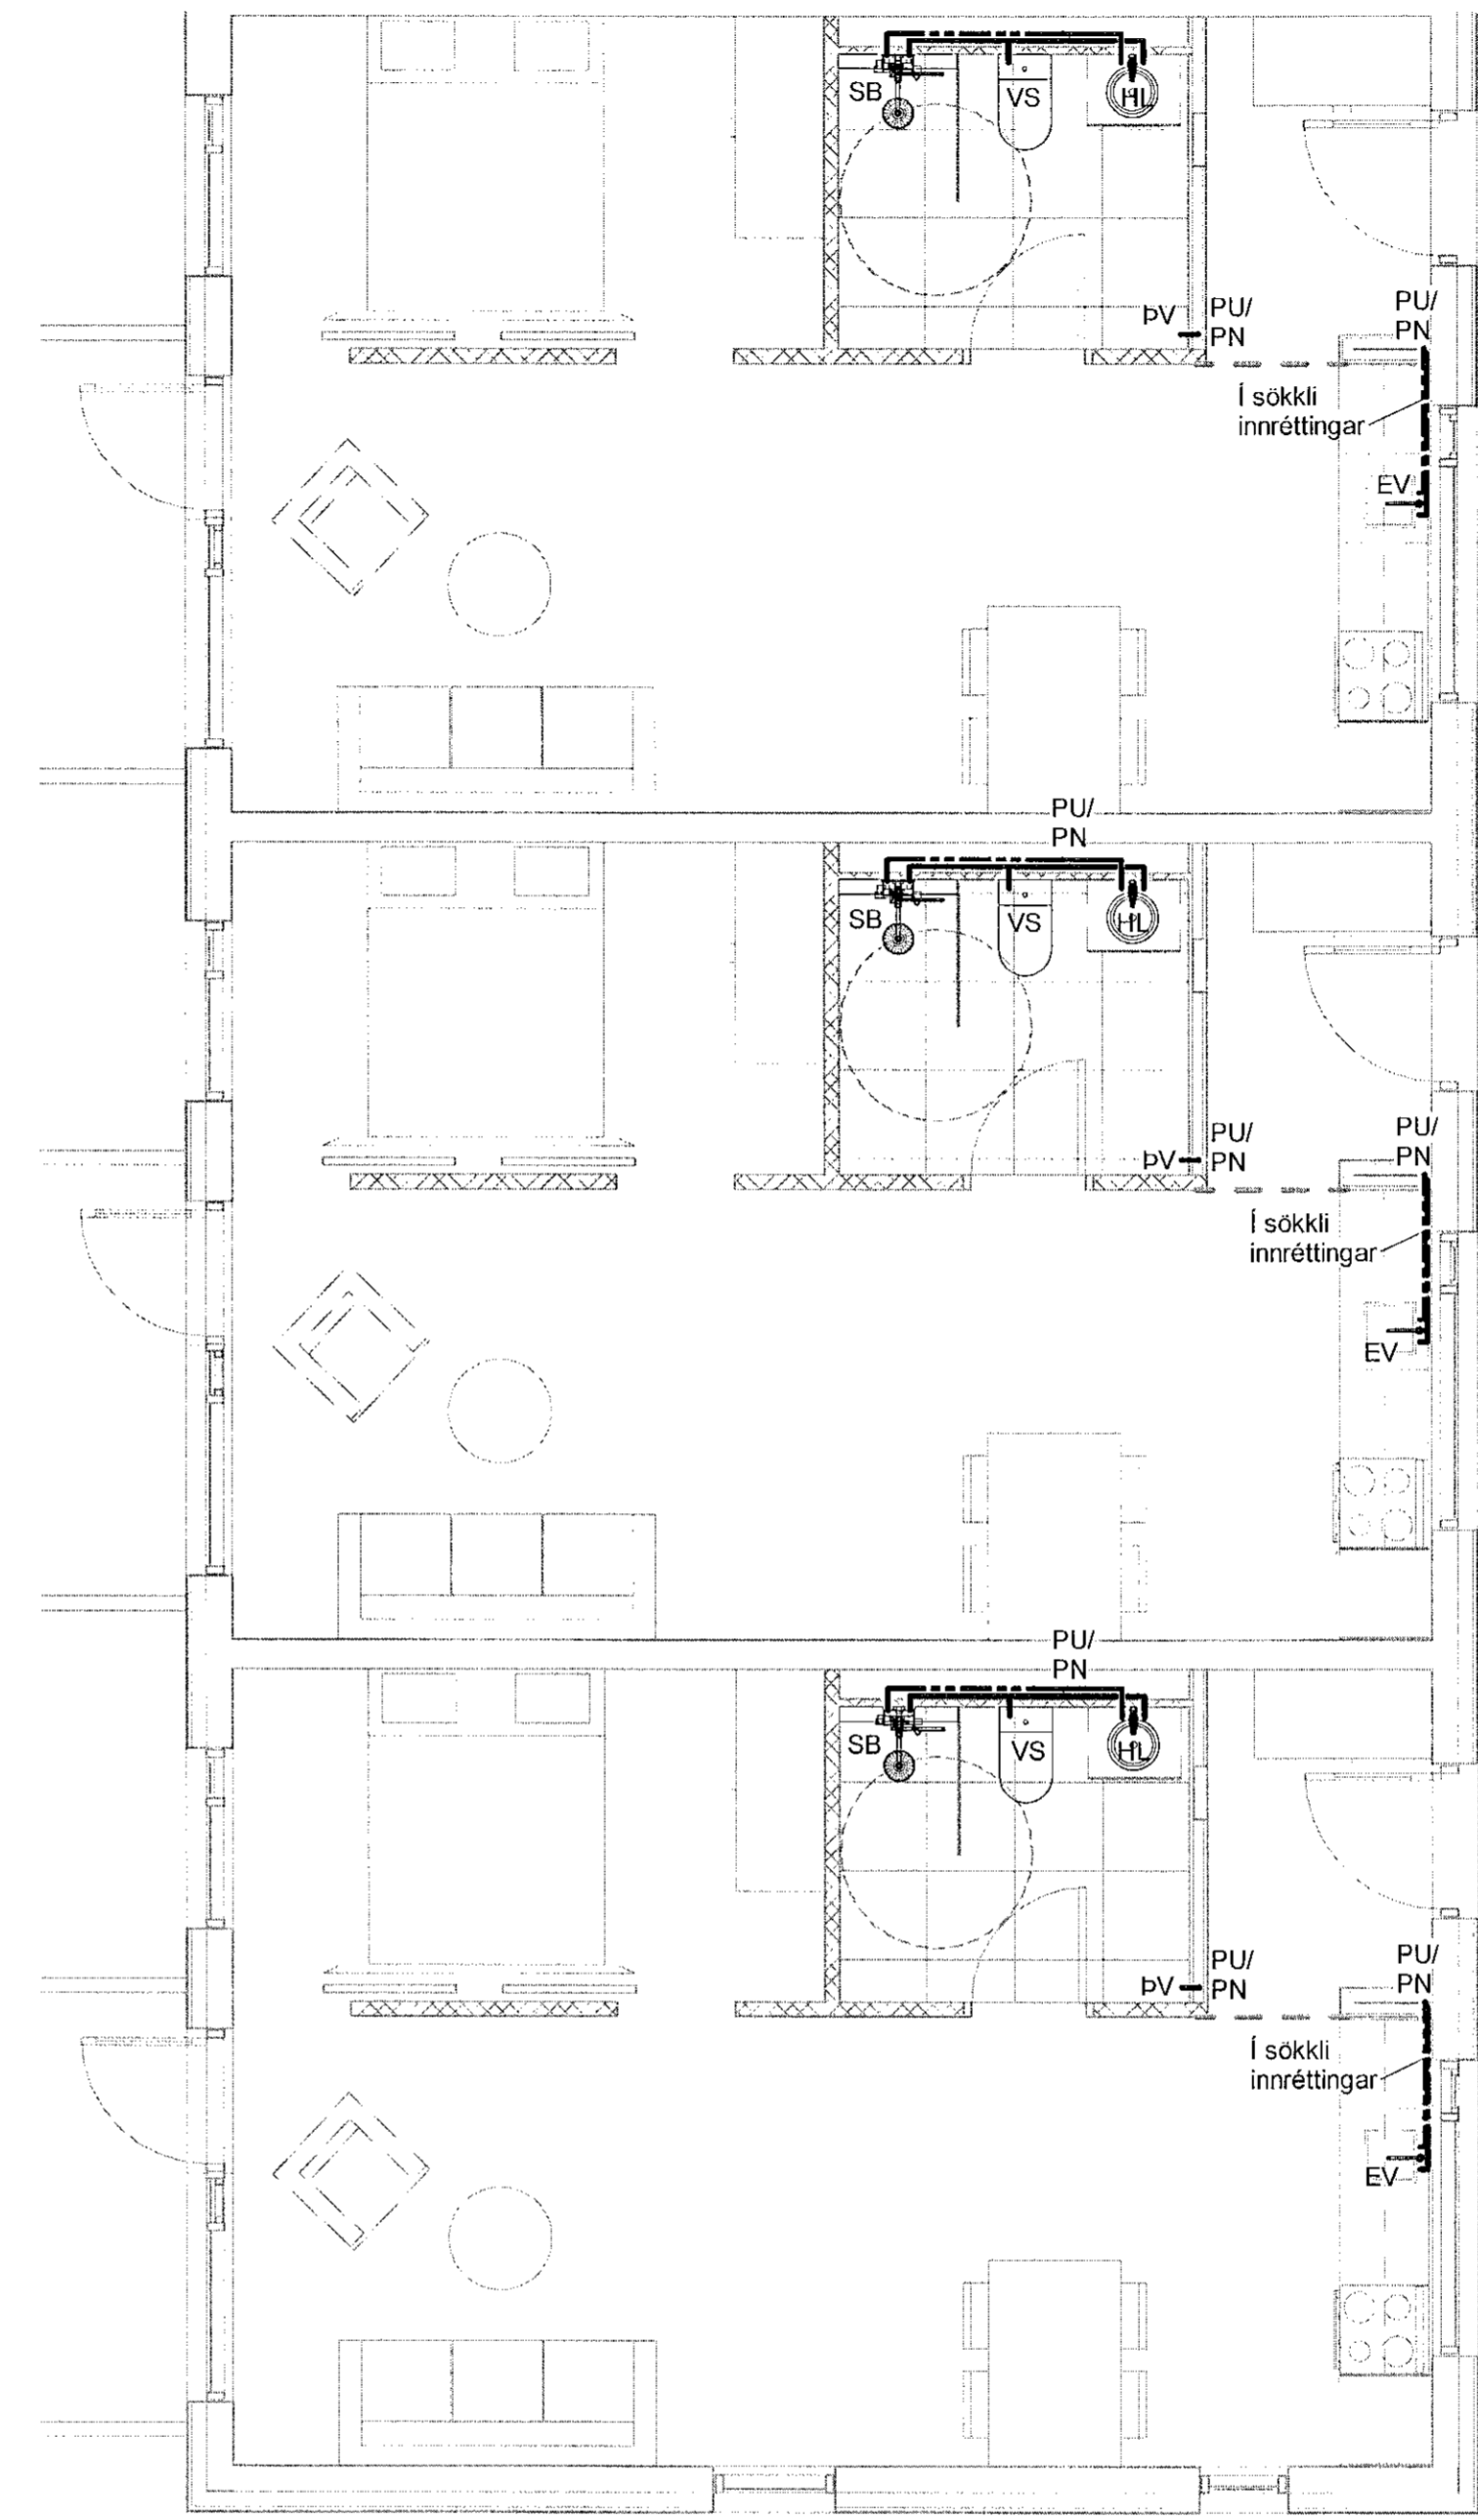

2 3. hæð - 3
 1:50

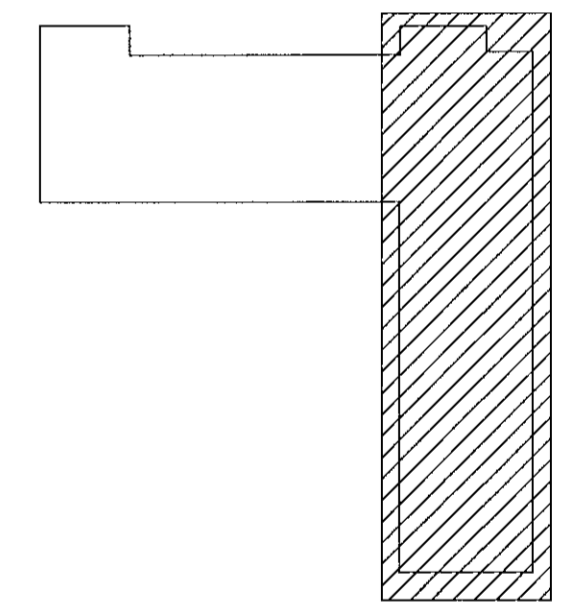

VERKTEIKNING GERD Á
 GRUNNI ADALUPPDRATTA
 SEM SAMPYKKTIR VORU ÞANN:
 22. JUL. 2021
 Asgeir Asgeirsson kt. 560161-5429

NR.	BREYTING	DAGS	BY
A	Verkteikning	09.07.2021	AG

DAGS F.H. VERKFRÆÐISTOFA REYKJAVÍKUR:
 Eggert Elmar Þórunnsson 140574-4819 *edp*

DAGS HÖNNUNARSTJÓRI:
 Asgeir Asgeirsson 060161-5429

**Verkfræðistofa
 REYKJAVÍKUR**
 FÍSKISLÓÐ 75, 101, REYKJAVÍK KT: 560415-0600

VERK:
**Nónhamar 3
 221 Hafnarfjörður**

TEIKNING:
**Lagnateikning
 Neysluvatn
 3. hæð - 2, 3**

VERKNR.: **2104** MKV.: **1 : 50**

HANNAÐ: **EEÞ** TEIKNAD: **AG** YFIRFARID: **JÞF**

DAGS: **09.07.2021** TEIKNING NR.: **N-32** ÚTGÁFA NR.: **A**