




Sambýkkt þann
22. sep. 2021
F.H. Verkfræðistofa í Hafnarhöfði
Hönnun A. Jónsson
H.A.S

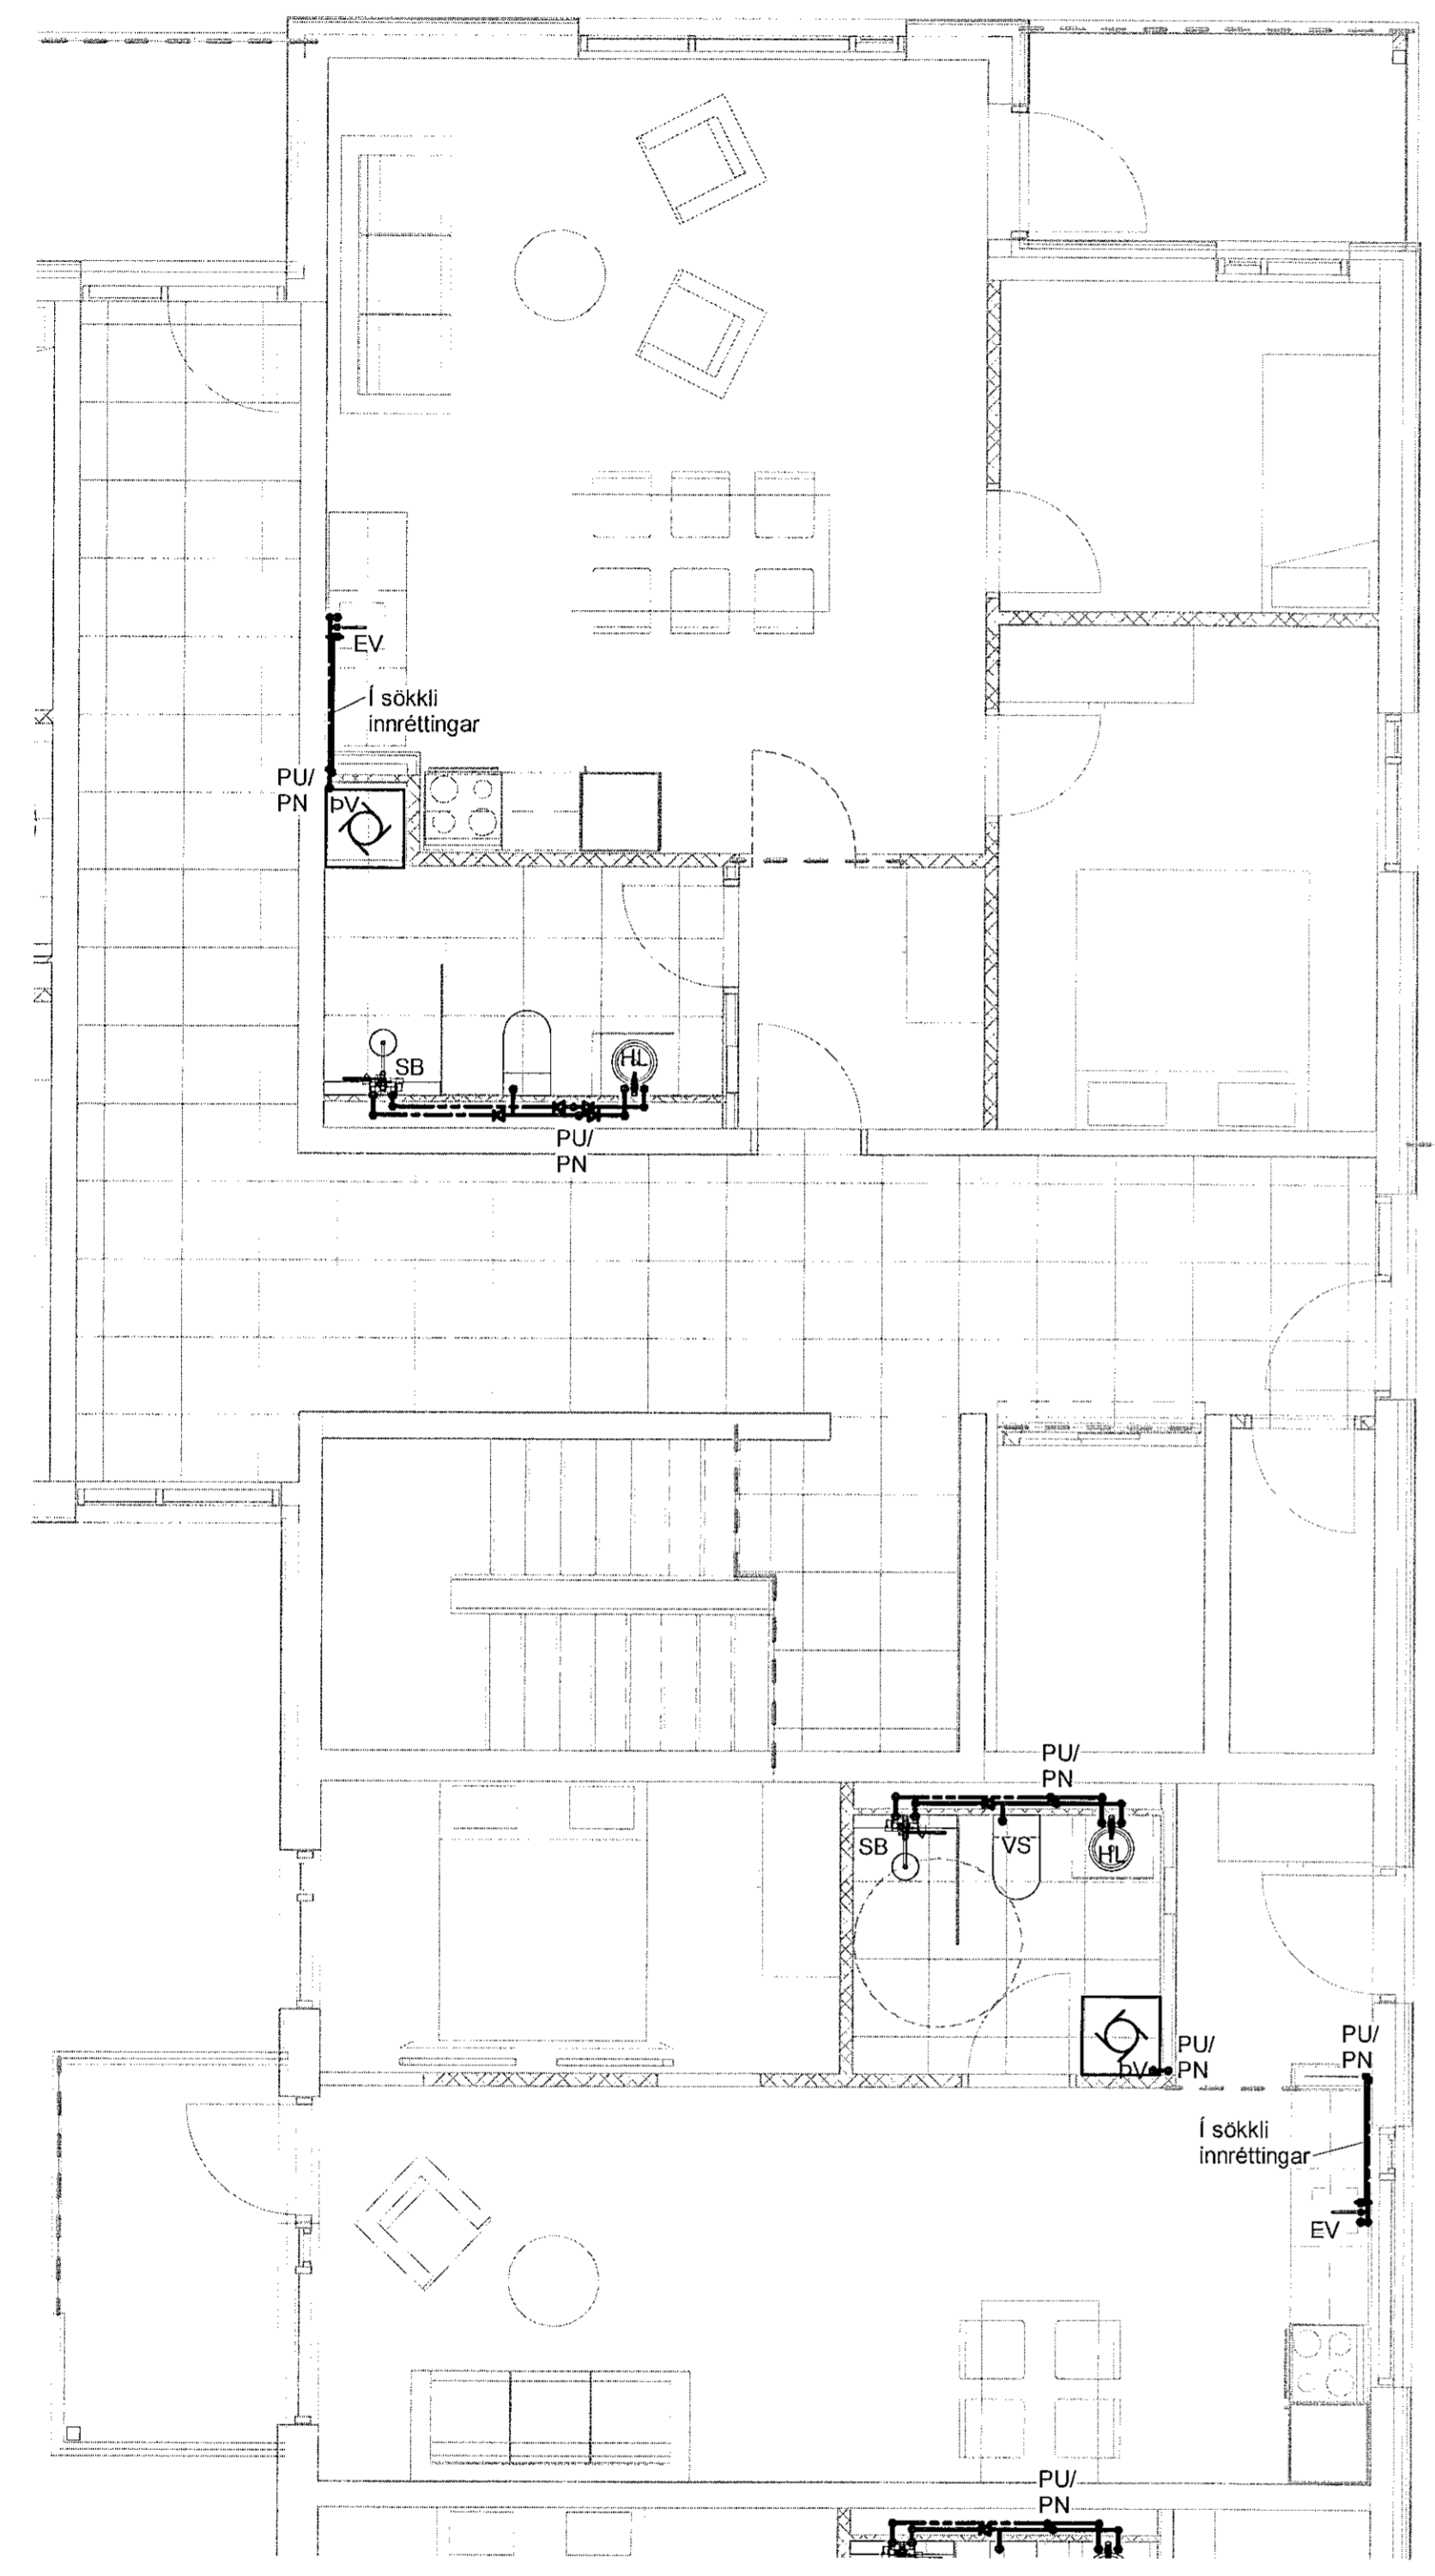

1 4. hæð - 2
1 : 50

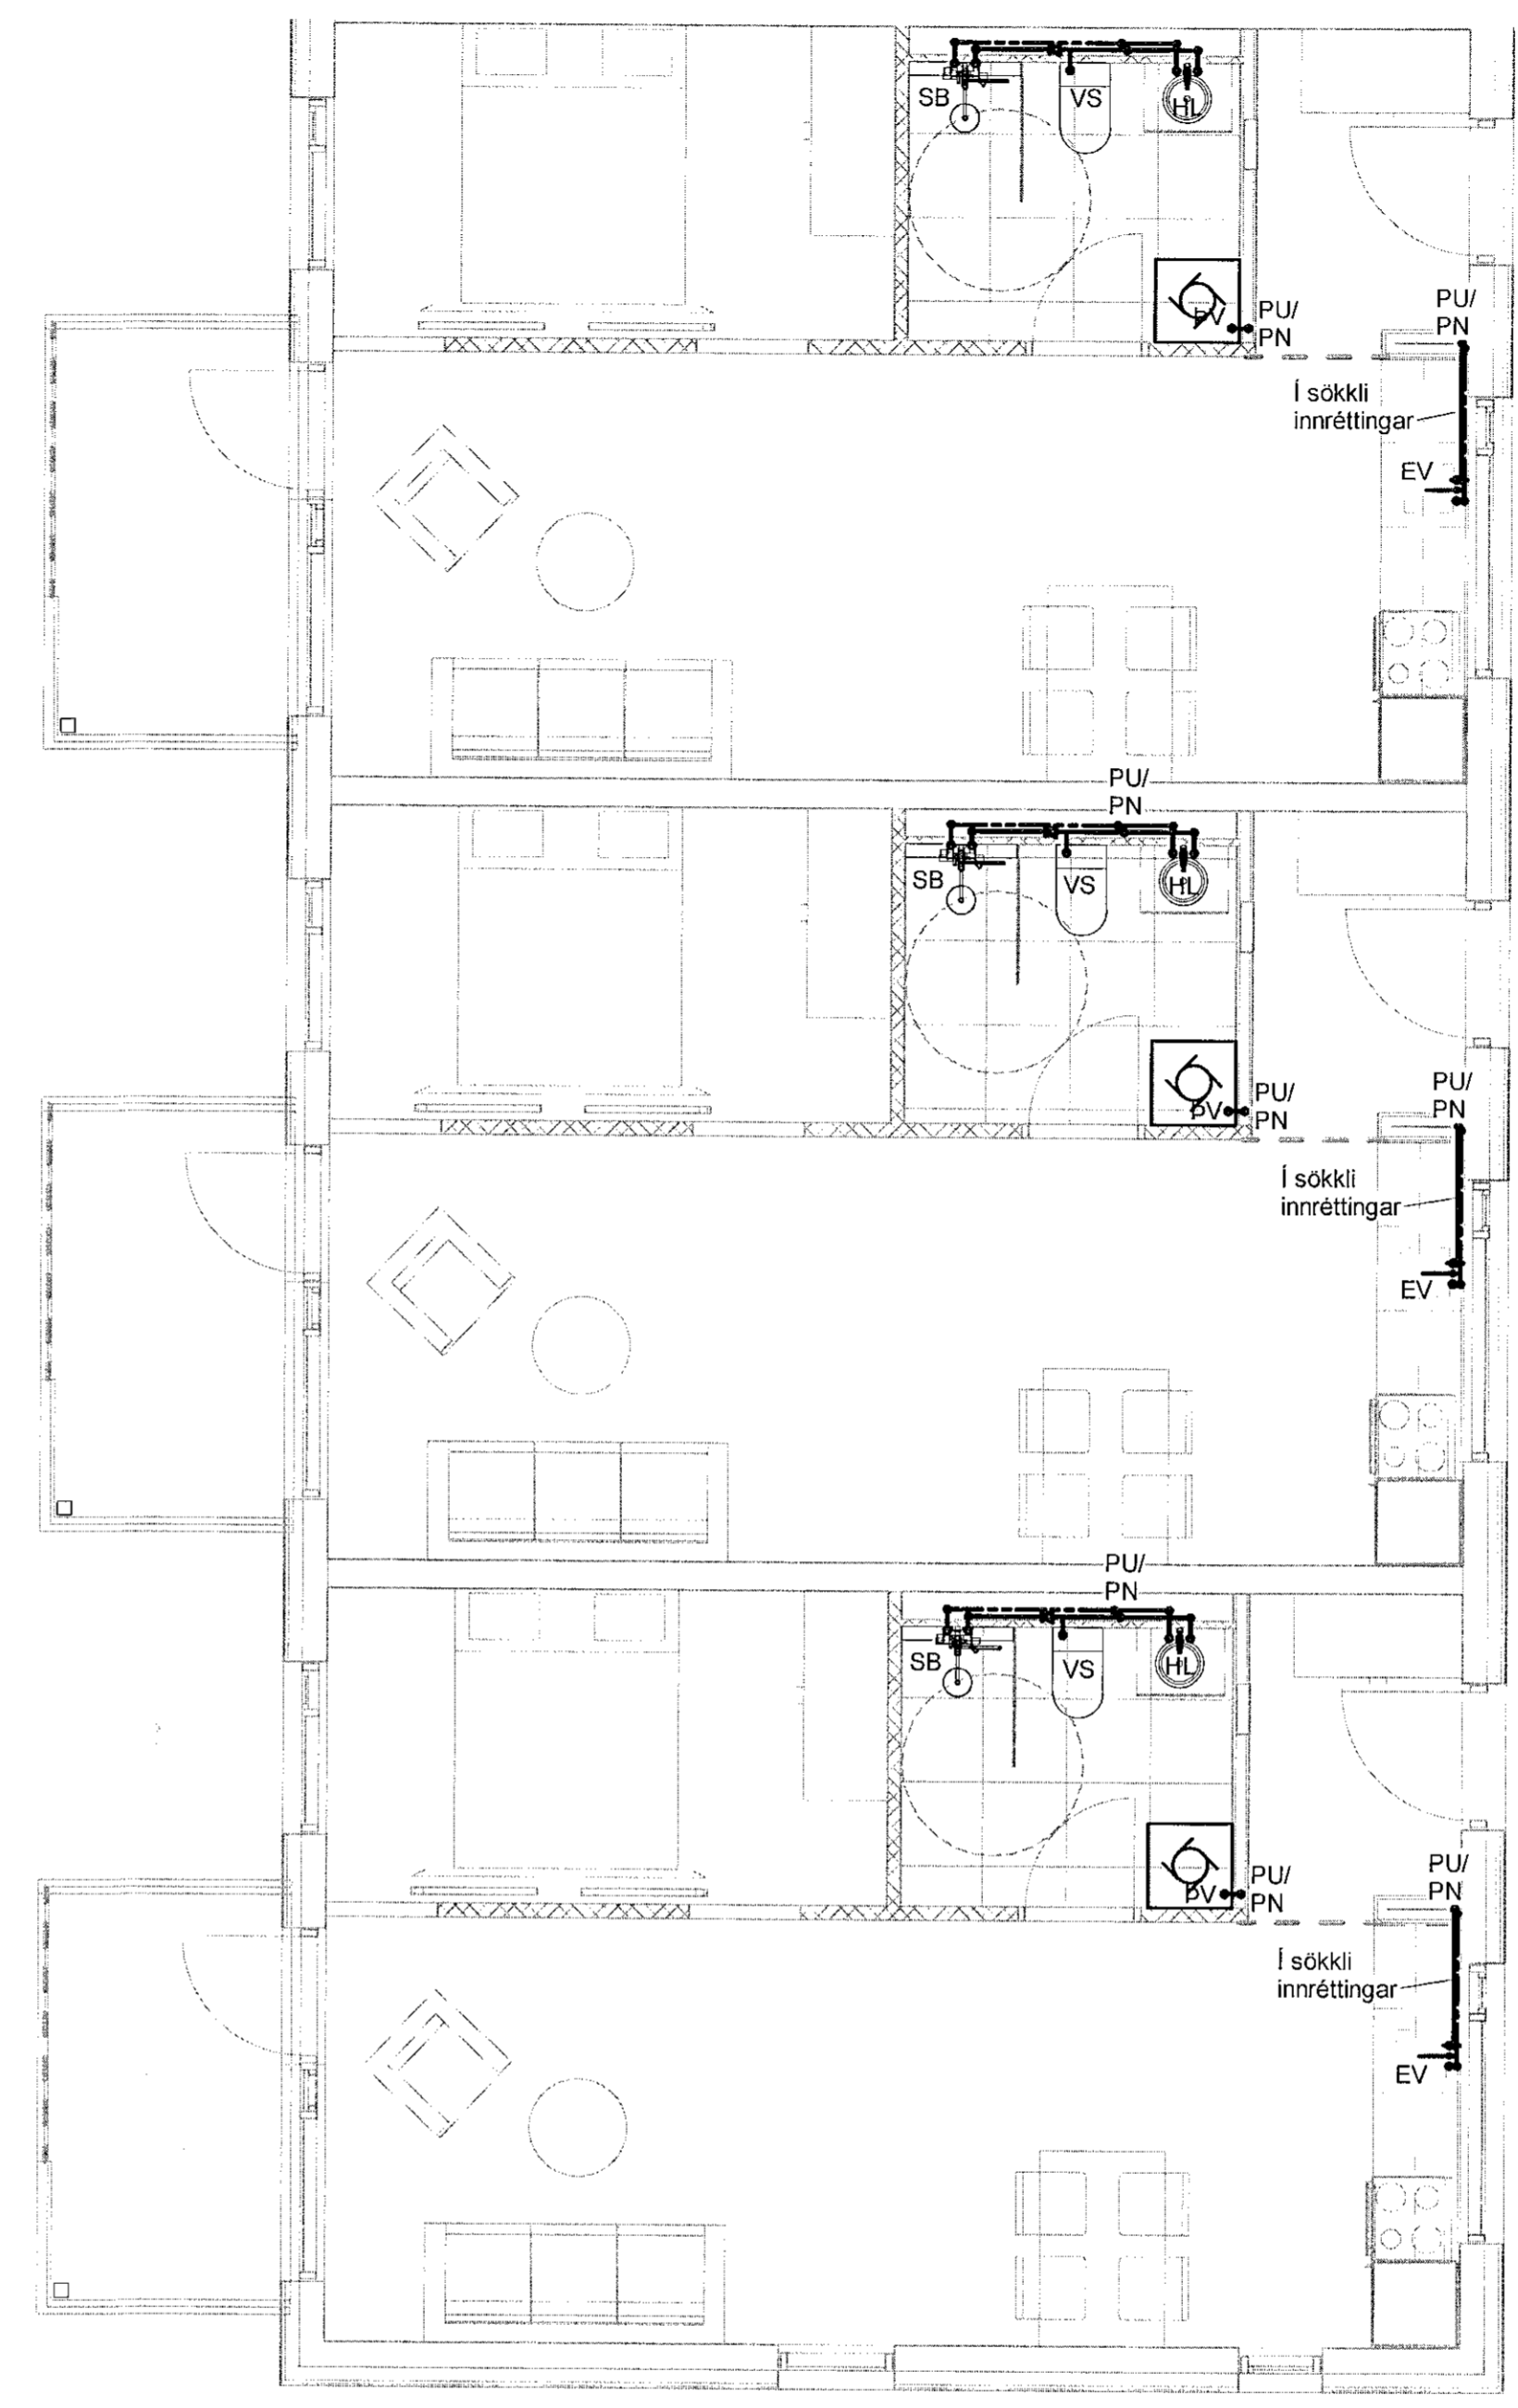

2 4. hæð - 3
1 : 50

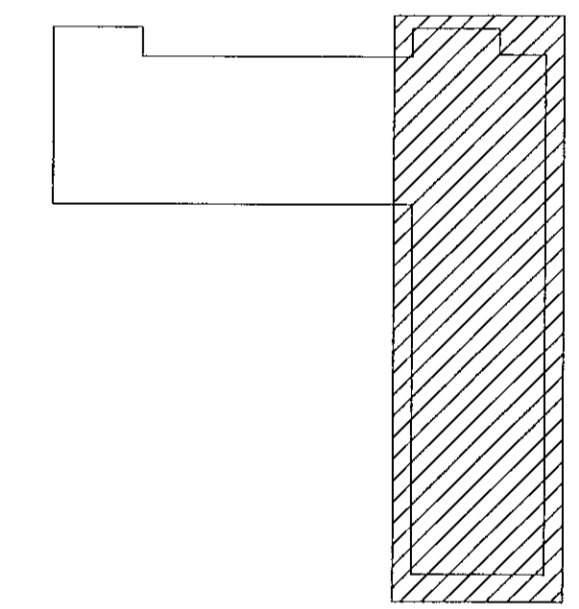

VERKTEIKNING GERD Á
GRUNNI ADALUPPDRATTA
SEM SAMBYKKTIR VORU ÞANN:
22 JUL 2021
Ásger Ásgeirsson kt. 560161-5429

NR.	BREYTING	DAGS	BY
A	Verkteikning	09.07.2021	AG

DAGS	F.H. VERKFRÆÐISTOFU REYKJAVÍKUR: Eggett Elmar Þórarinnsson 140574-4819
DAGS	HÖNNUNARSTJÓRI: Ásger Ásgeirsson 060161-5429
Verkfræðistofa REYKJAVÍKUR	
FÍSKISLÓÐ 75, 101, REYKJAVÍK KT: 560415-0600	
VERK: Nónhamar 3 221 Hafnarfjörður	
TEIKNING: Lagnateikning Neysluvatn 4. hæð - 2, 3	
VERKNR.: 2104	MKV.: 1 : 50
HANNAÐ: EJP	TEIKNAD: AG
DAGS: 09.07.2021	YFIRFARIÐ: JDF
TEIKNING NR.: N-42	ÚTGÁFA NR.: A