Samþykkt þann
27. SEP 2022
Byggingarfulltrúi

Vistað: 13.9.2022 17:21:16 Útprentun: 13.09.2022

| Útg. | Dags. | Skýring | Br.af: | Yfirf. |
|---|---|---|---|---|
| A | 13.09.2022 | Verkteikning | ÓIB | KAB |

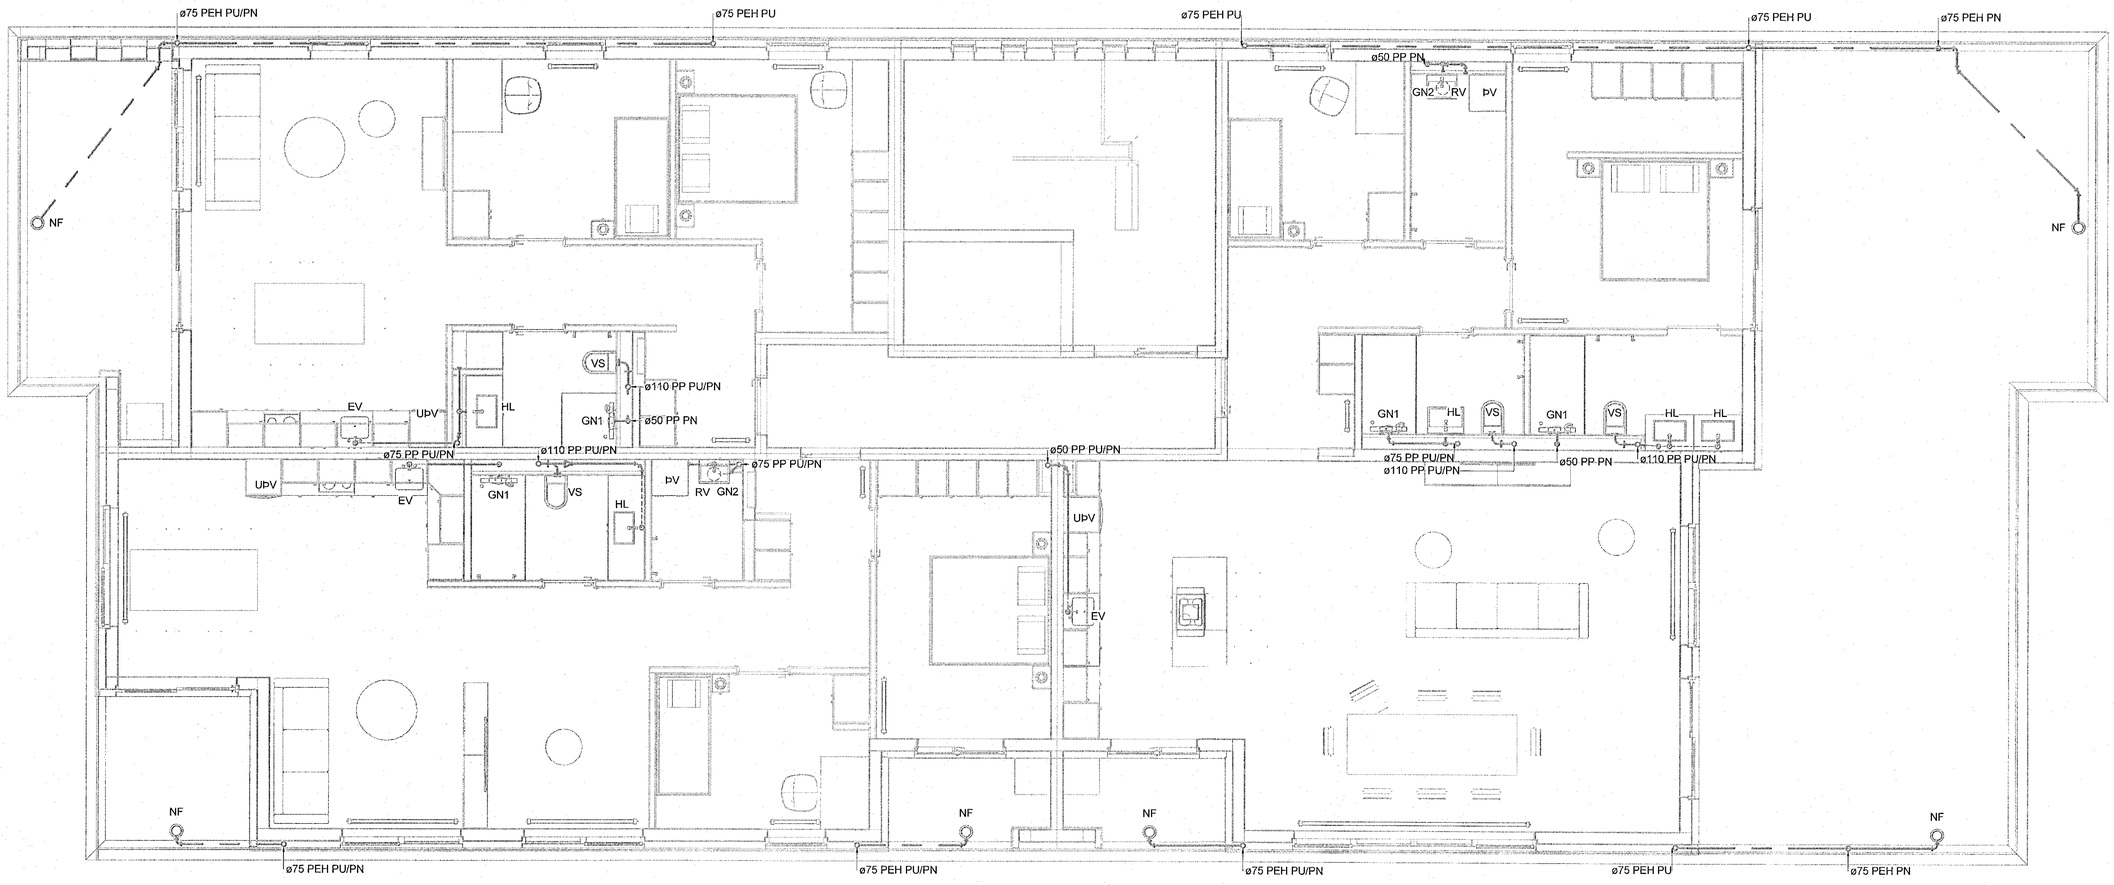


**Staðlaðar frárennslistengingar**
(Nema annað sé tekið fram)

- Eldhúsvaskur ø50 PP
- Ræstivaskur ø50 PP
- Handlaug ø40 PP
- Salerni ø110 PP
- Þvottavél ø40 PP
- Uppþvottavél ø40 PP

Frárennslislagnir í eldhúsi eru í sökkli innréttingar nema að annað sé tekið fram

- Frárennsli skólp
- Frárennsli regnvatn
- Frárennsli dren

Almennt eru skólplagnir í 20‰ halla og regnvatnslagnir í 10‰ halla, nema annað sé tekið fram á teikningu.

Ómerktur hringur táknar að lögn færist upp eða niður innan hæðar.
Hringur merktur PU, PN eða PU/PN táknar að lögn færist upp eða niður á milli hæða.

T.K - Áætlaður topp kóti
B.K - Botnkóti

GN1 - DN50, Sturtuniðurfall, hliðarvísandi tengistútur
GN2 - DN50, Öryggisniðurfall, hliðarvísandi tengistútur, með lyktarloku.
GN3 - DN50, Öryggisniðurfall, niðurvísandi tengistútur, með lyktarloku.
GN4 - DN100, Niðurfall í bílakjallara með grófsíu, niðurvísandi tengistútur
GN5 - DN50, Sturtuniðurfall, niðurvísandi tengistútur

NF1 - DN70, Niðurfall með hliðarvísandi tengistút.

NF2 - DN100, Niðurfall með niðurvísandi tengistút með sandfangi.

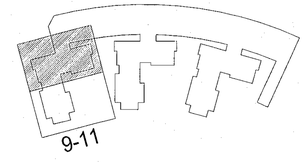


0 1000 2000 3000 4000 5000
M 1:50 mm

EFLA

# Hringhamar 9-11
221 Hafnarfjörður

Lagnir og loftræsikerfi
Fráveitukerfi
Grunnmynd 6. hæð

| TEIKNINÚMER | BLAÐSTÆRÐ | HANNAÐ: | ÓIB |
|---|---|---|---|
| 9354-001 | A1 | TEIKNAÐ: | UÞB |
| 06_2_23_01 | | YFIRFARIÐ: | KAB |

| DAGS. | MÆLIKVARÐI | ÚTGÁFA |
|---|---|---|
| 13.09.2022 | 1 : 50 | A |

Útgáfunúmer og dagsetning aðaluppdráttar: Frumútgáfa 12.04.2022
Hönnuður: Kári Brekason - kt. 071187-2099
Hönnunarstjóri: Haraldur Ingvarsson kt. 030956-3389