

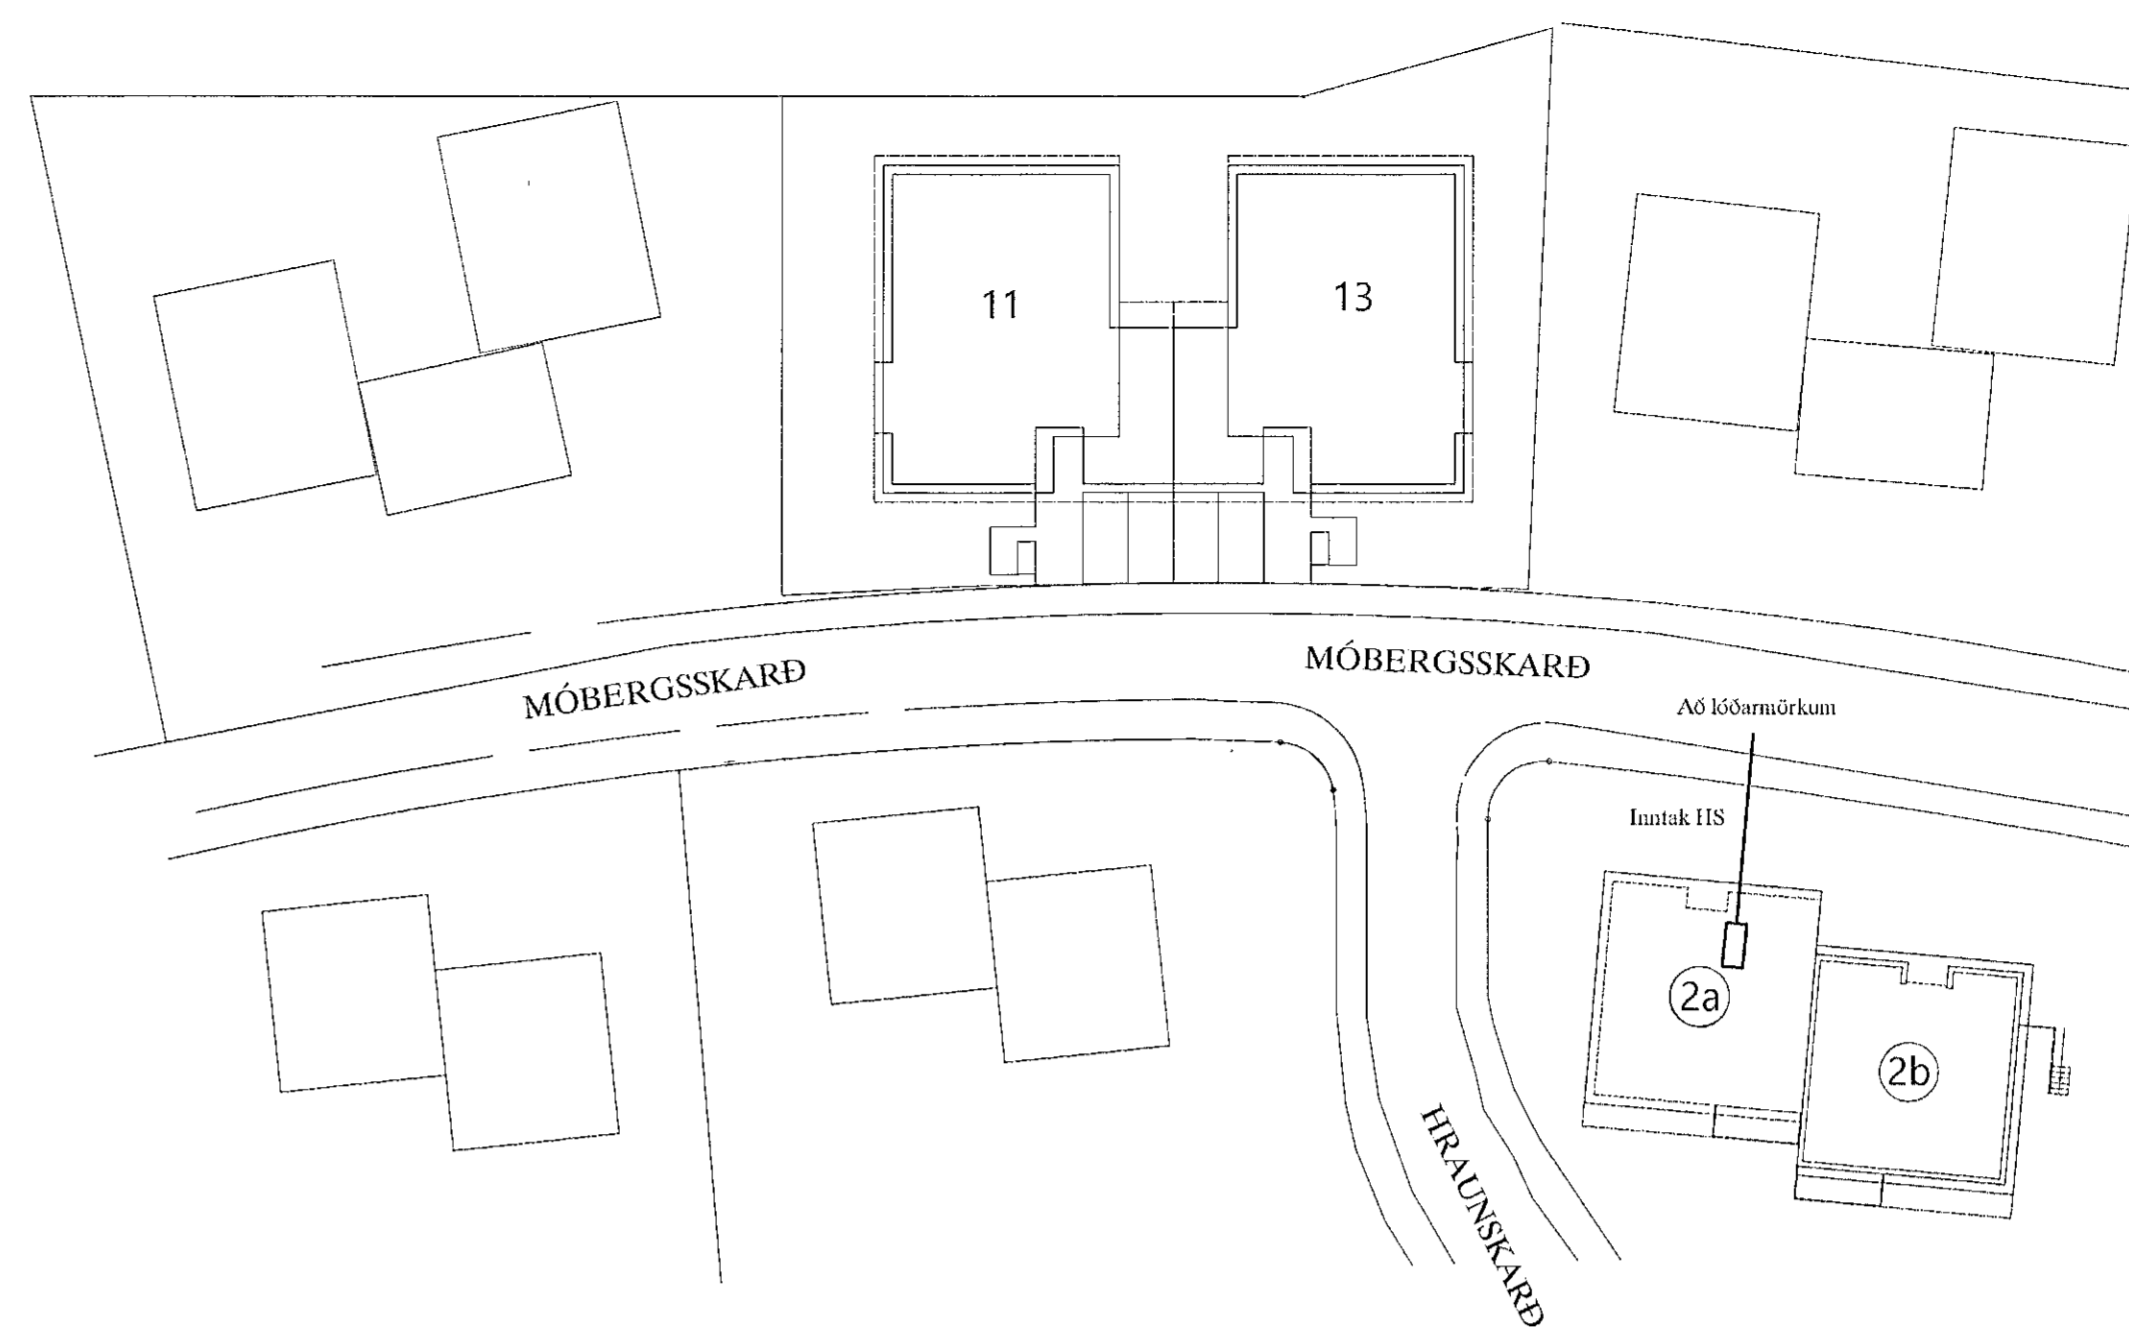


SNIÐ Í INNTAK M. 1:100

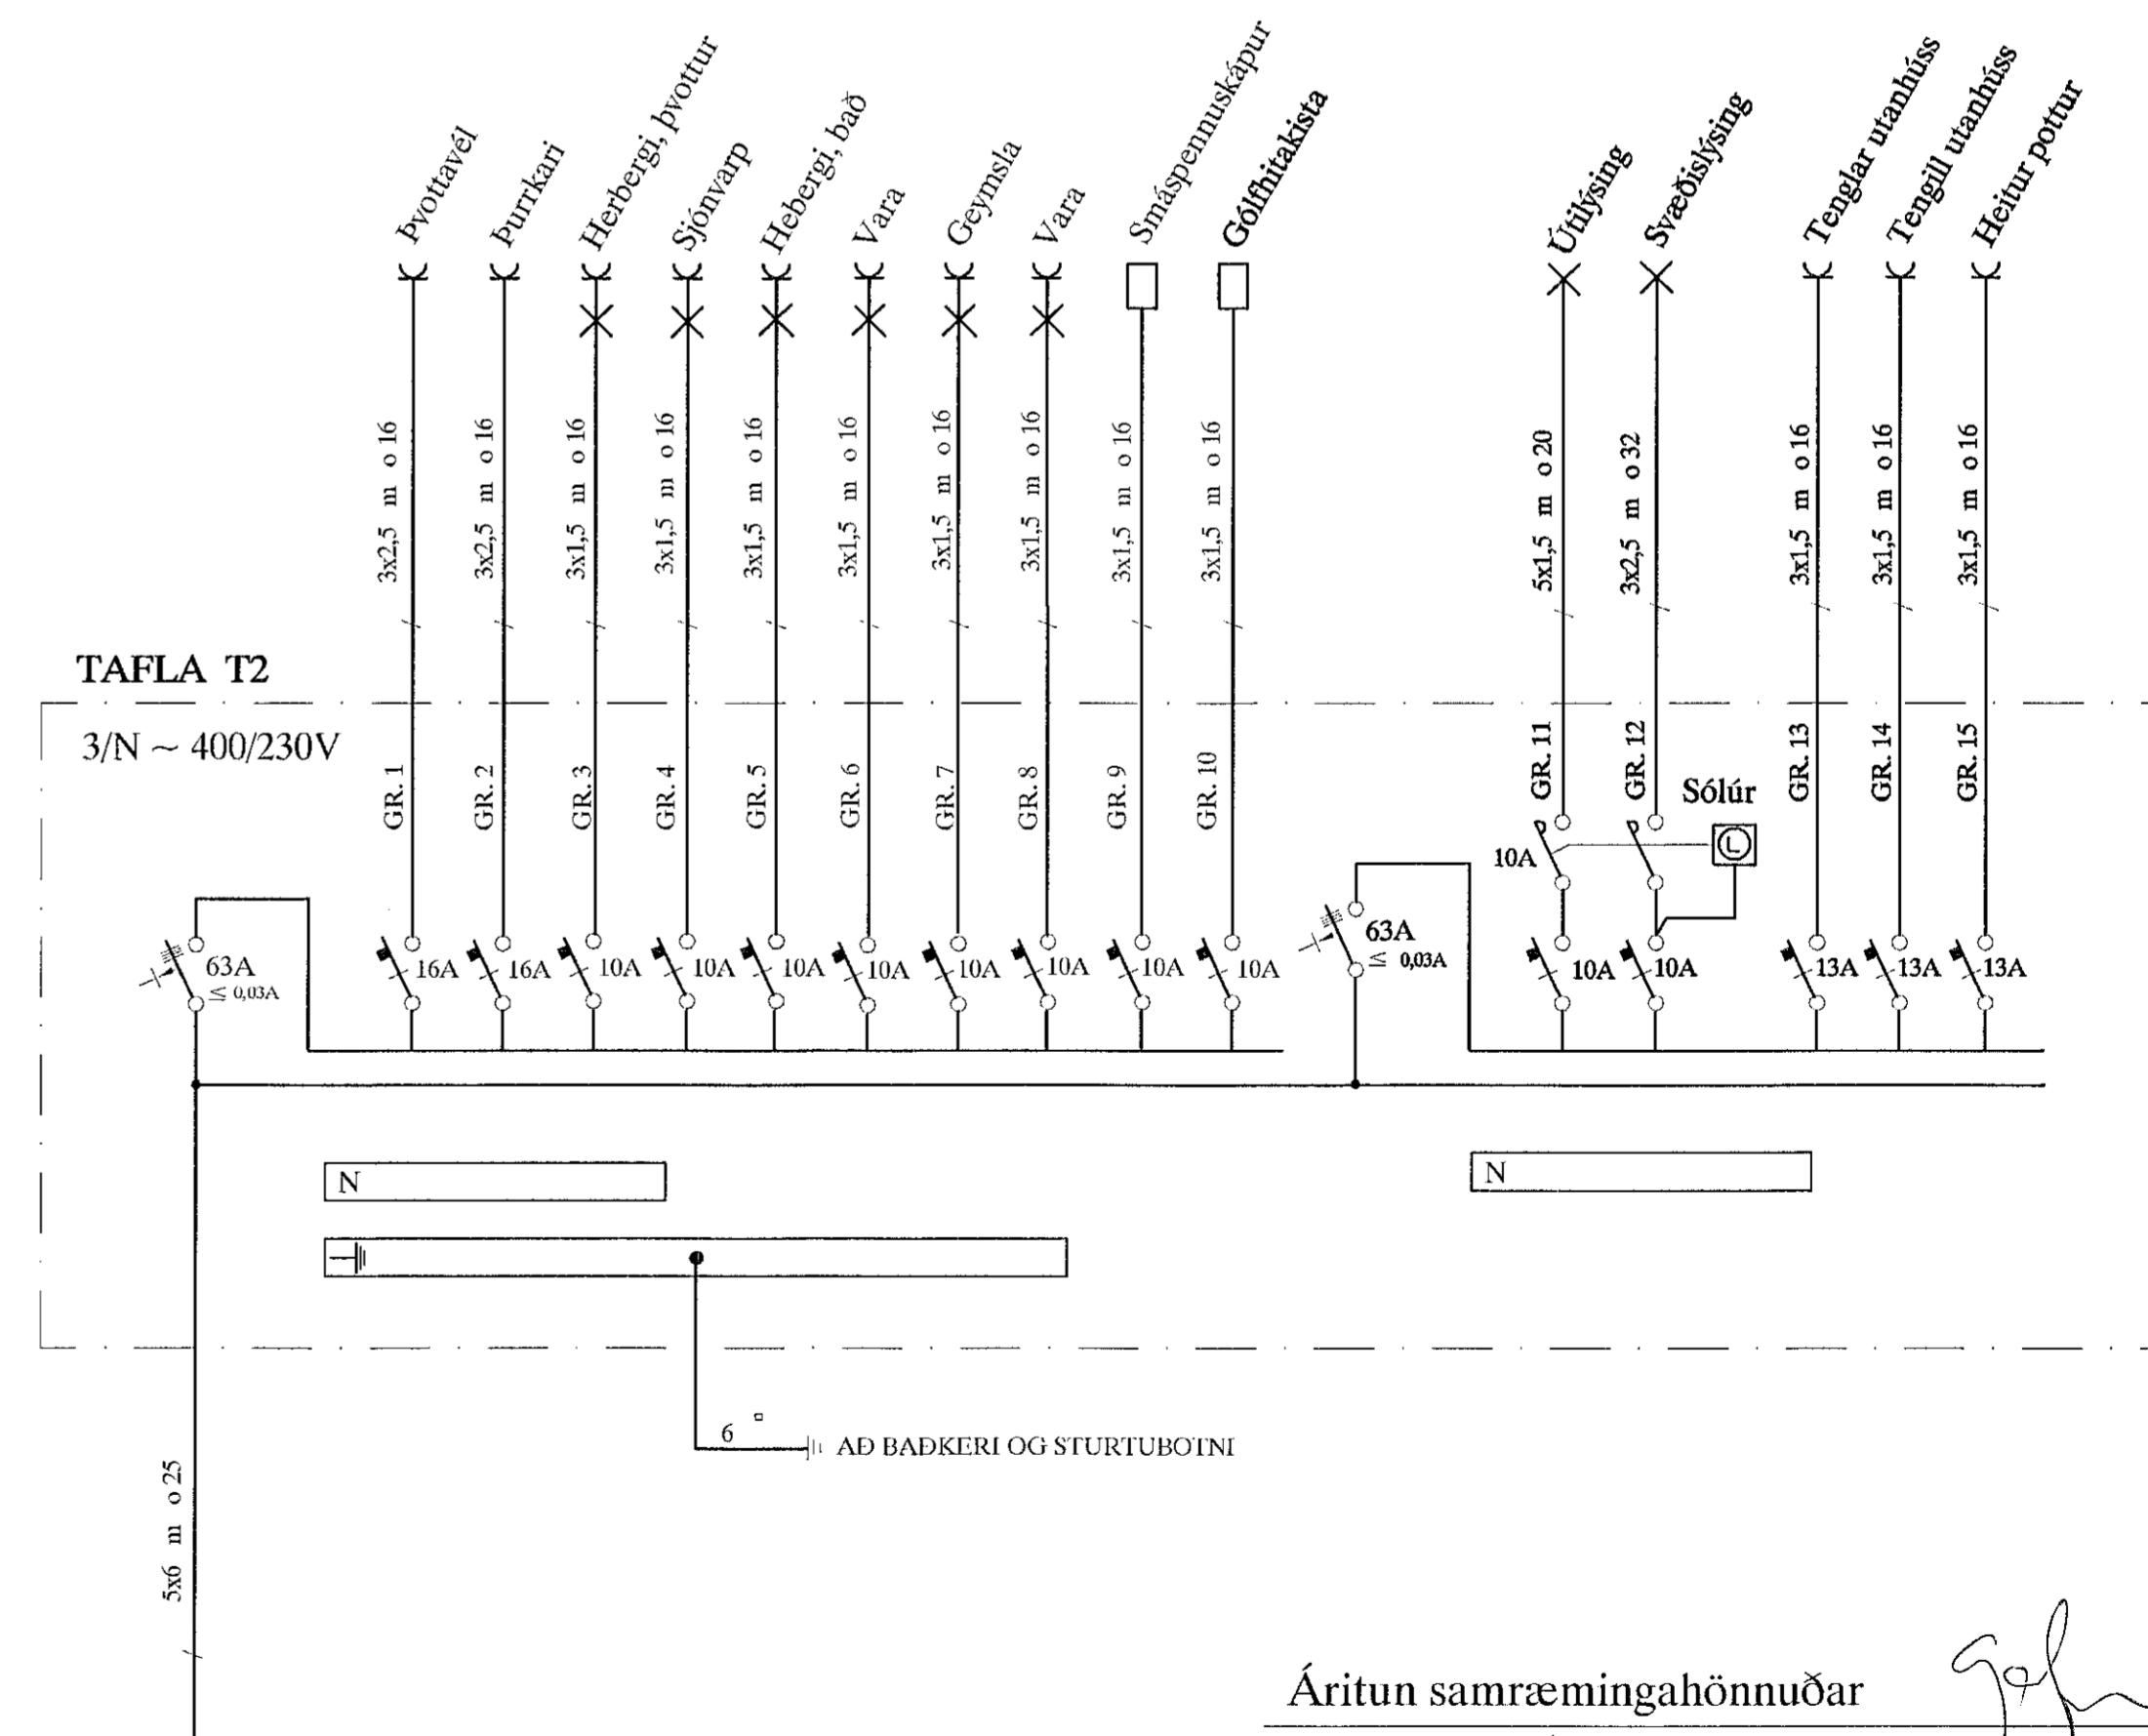

AFSTÖÐUMUMND M, 1:500

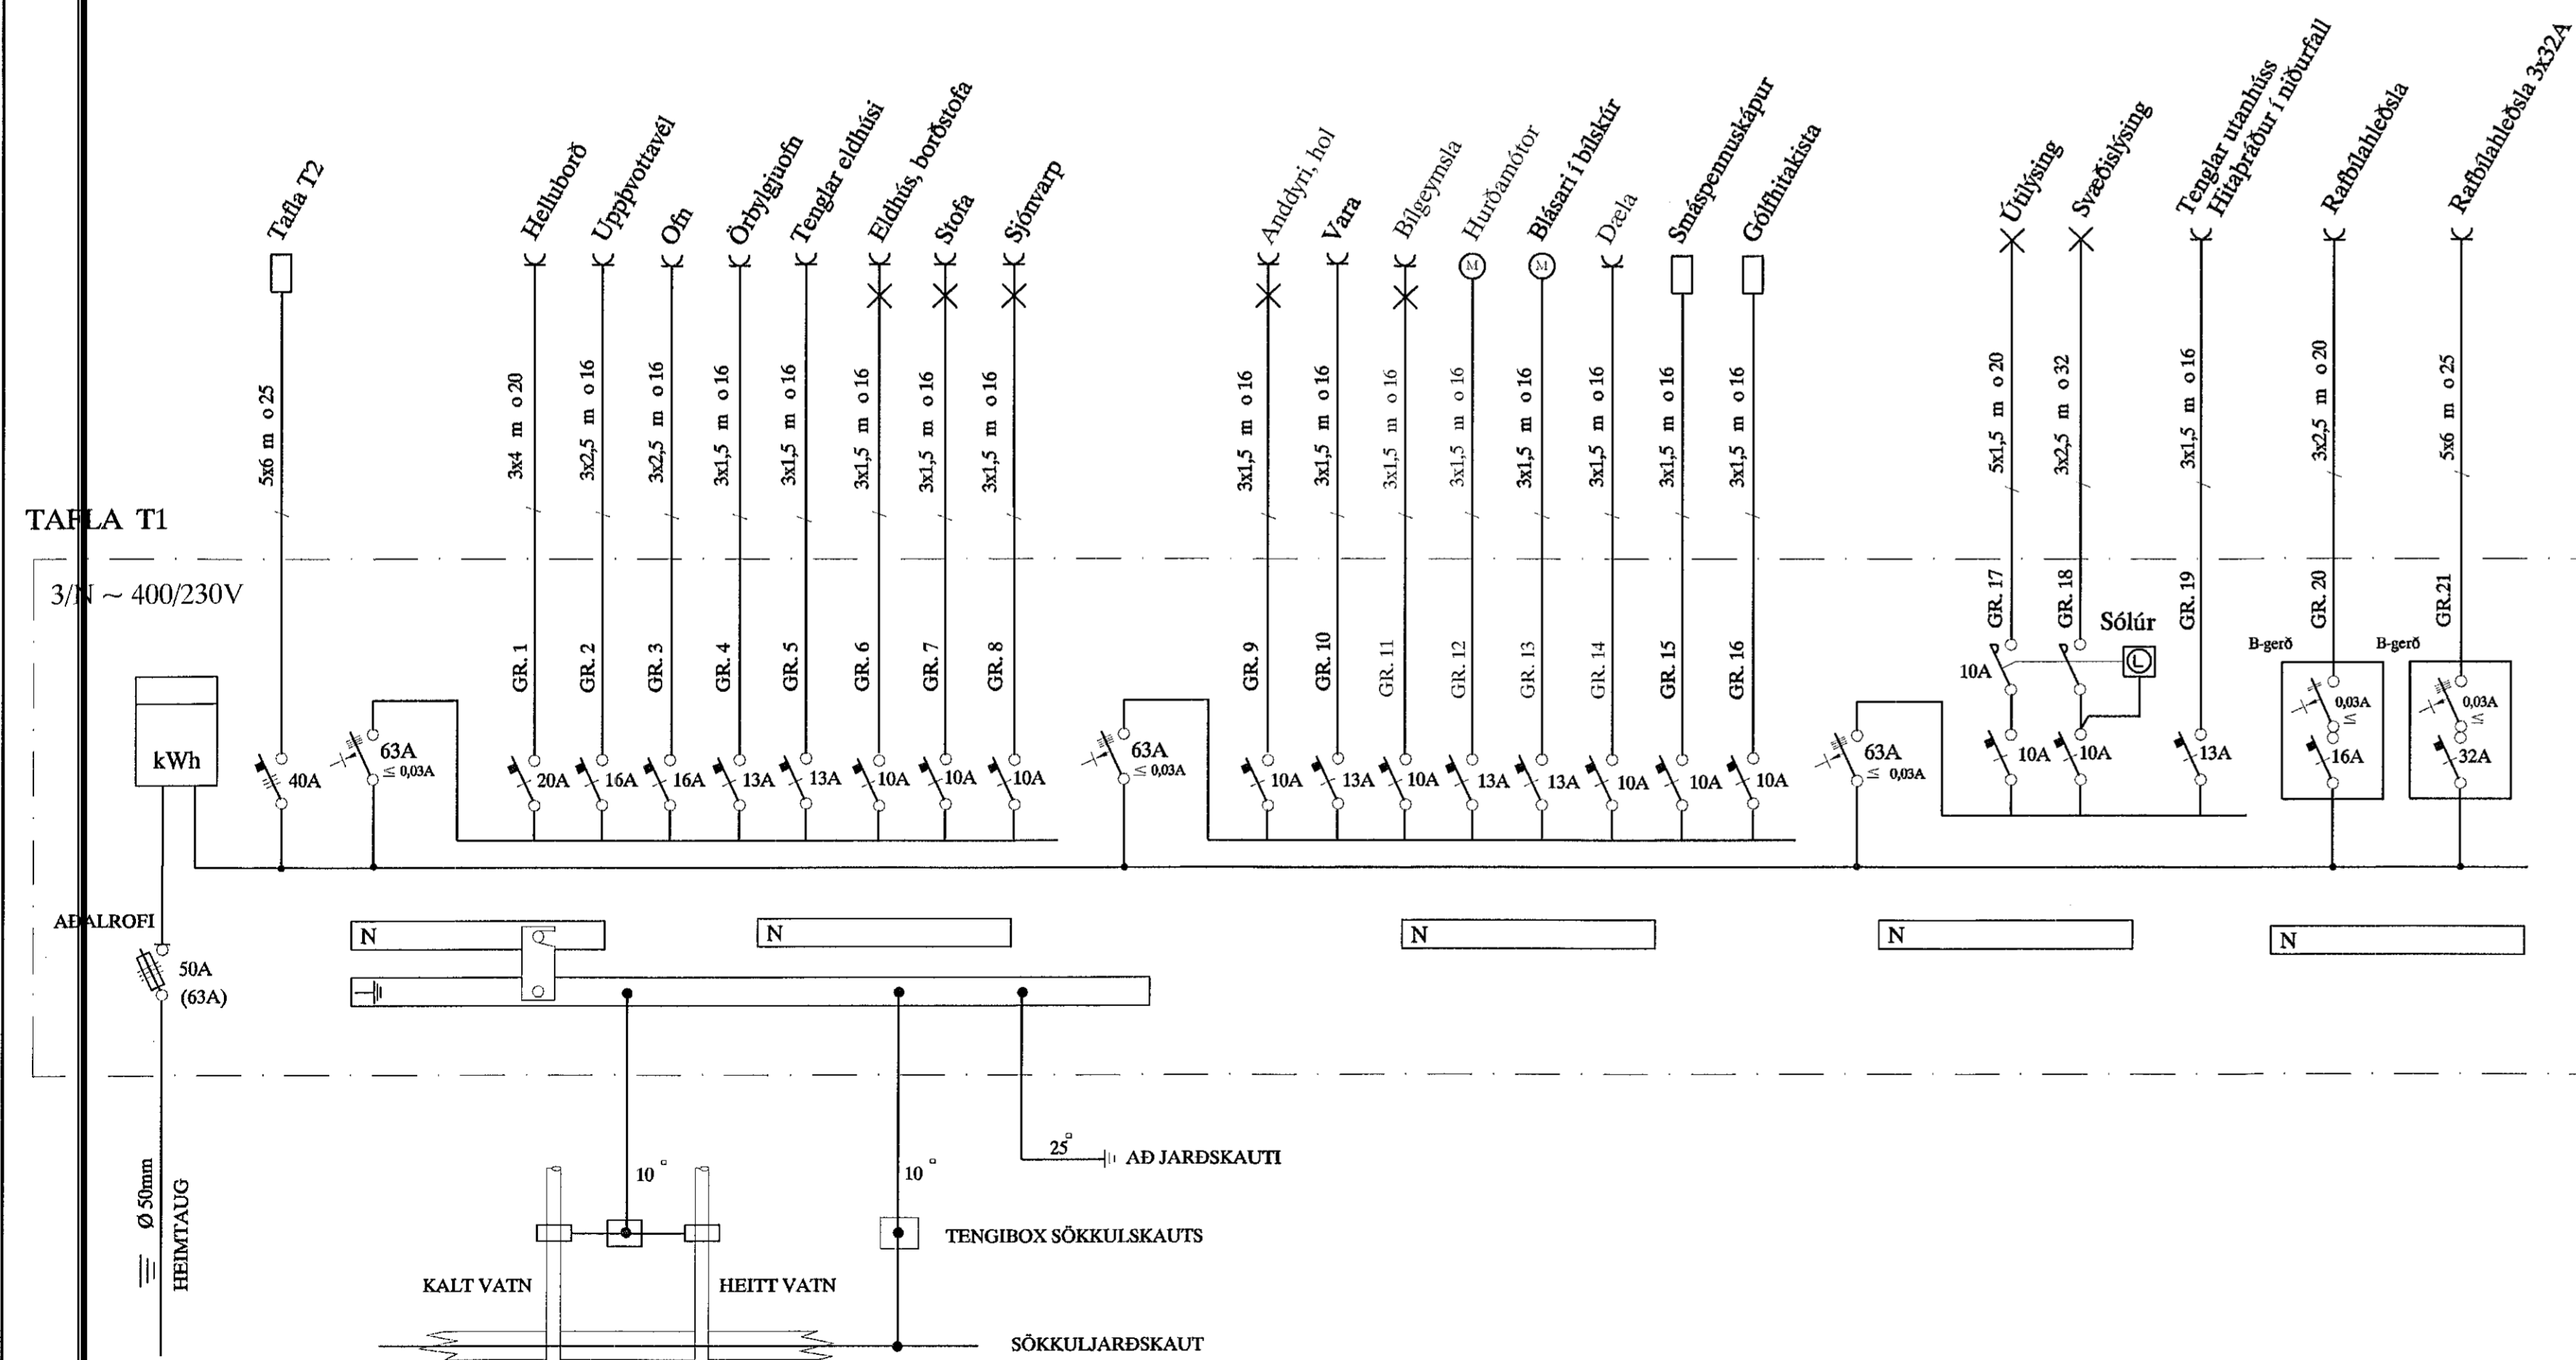

Áritun samræmingahönnuðar
Gunnlaugur Ó Johnson kt. 080657-7819

						MÓBERGSSKARÐ 2a HAFNARFIRÐI		MKV. 1:100-1:500	
						AFSTAÐA, SNIÐ OG EINLINUMYND		TILSNIK 1	
						TERA s/f		SÍÐASTA TIL. 1	
A	21-07-08	HEIMTAUGAR-OG FULLNADARTEIKNING	B.P.T.	T.S.	220146-2439	RAFMAGNSVERKFRÆÐISTOFA		INR. 1 AF 5	ÓTIG. A
ÓTIG.	DAGS.	KENNIFALA	TEKNS.	HANSAD.	SAMPYKKT	TRAUPTI SVINIBÖRNSON RAFMAGNSDEIPL. SÍÐI 892523		GEYMSLUNR. 21-034	