GRUNNMYND AF FRÁVEITULÖGNUM MKV. 1:50

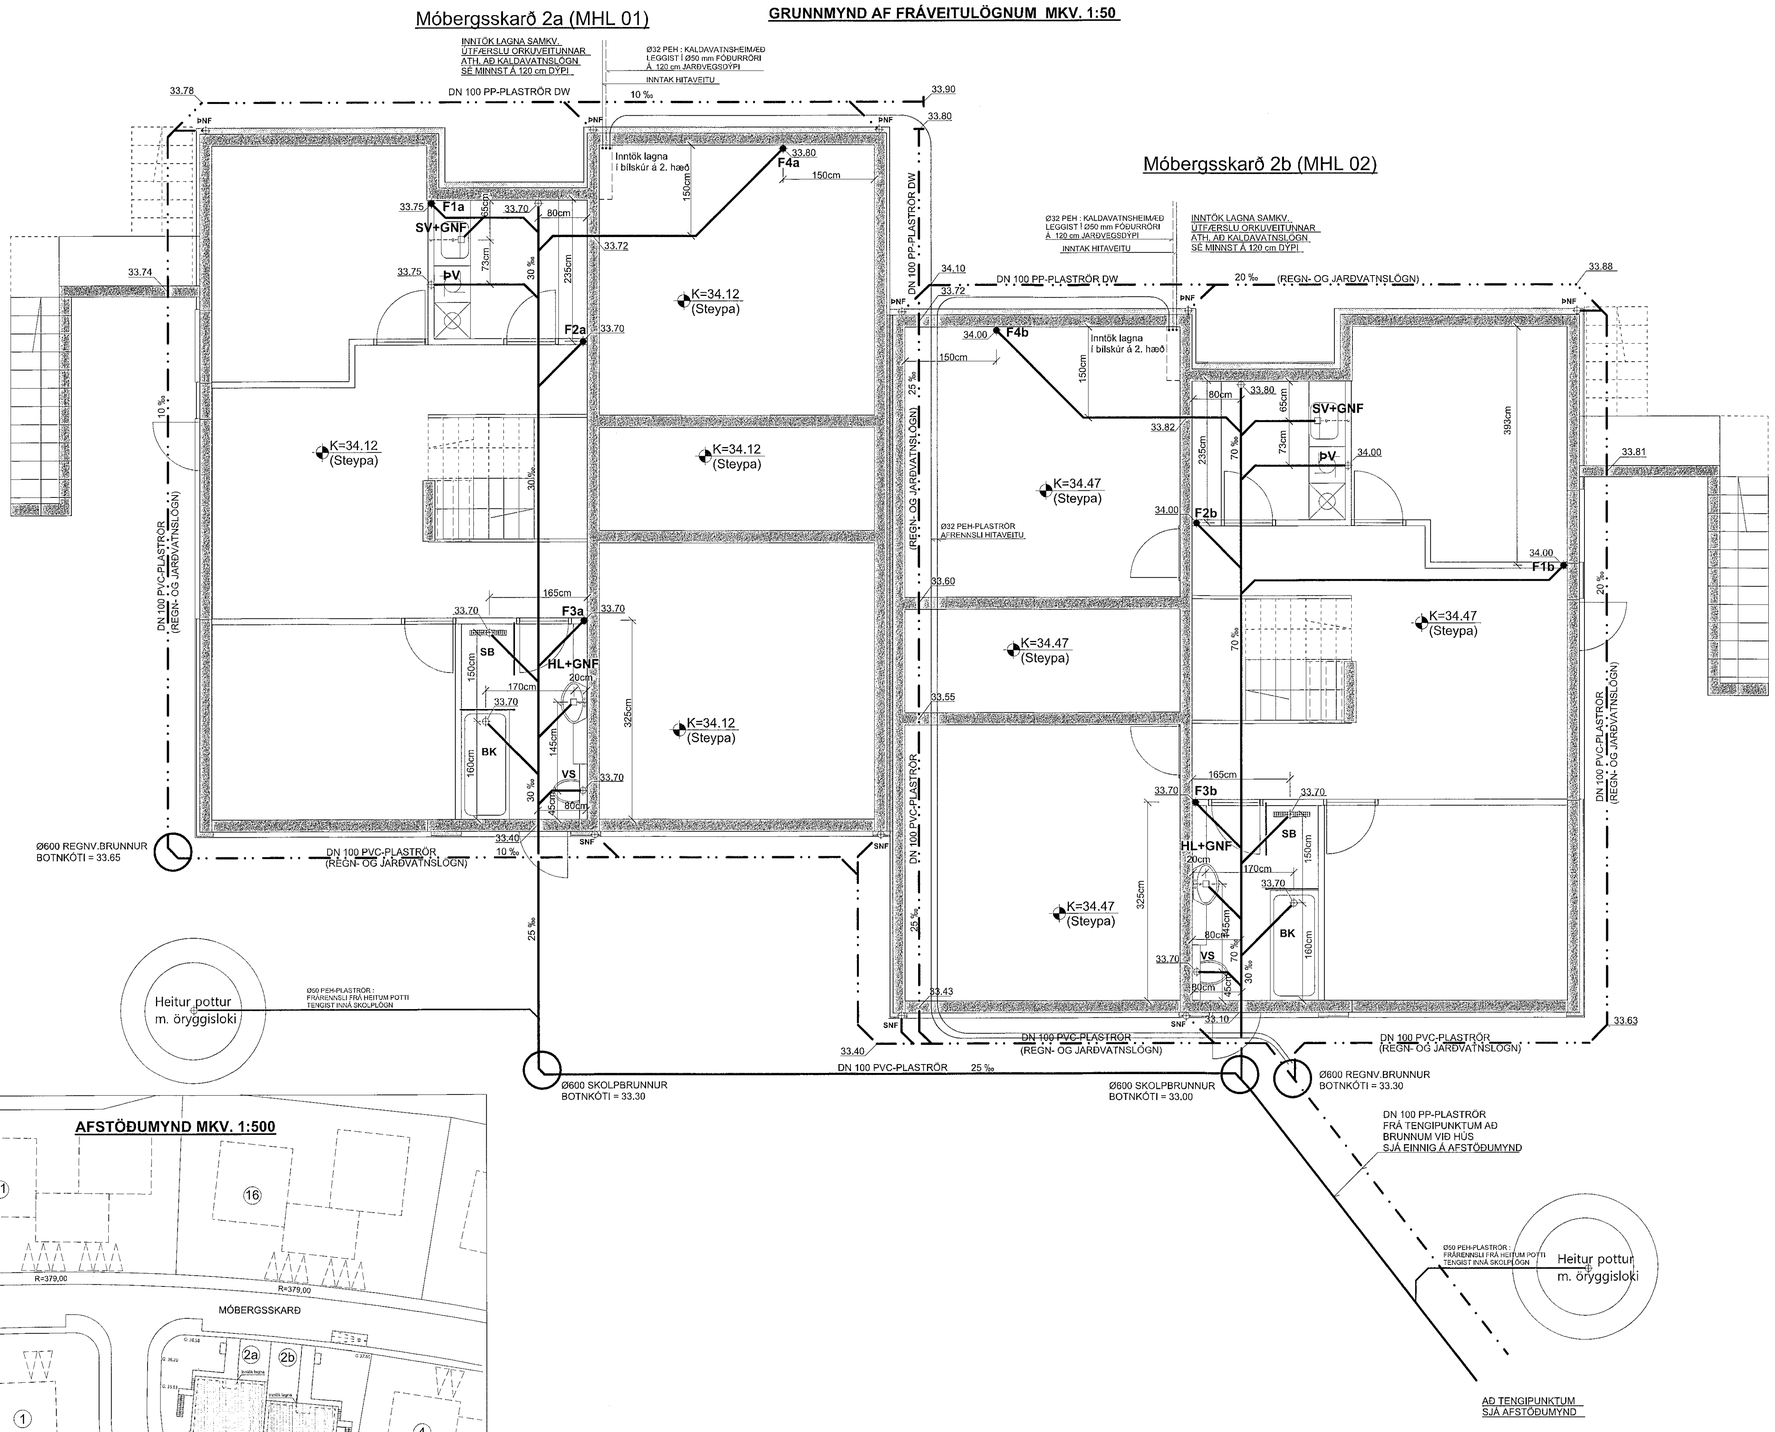

Samþykkt þann 29. sep. 2021
f.h. byggingarfulltrúans í Hafnarfirði
Hólmar A. Jónsson
HÁJ

SKÝRINGAR :

RÖR FRAMAN VIÐ HÚS OG RÖR FRÁ TENGISTÚT HEIMÆÐAR OG AÐ BRUNNUM VIÐ HÚS ERU DN 100 mm DW PP-PLASTRÖR (polypropylene)

ÖLL ÖNNUR RÖR ERU DN 100 mm PVC-PLASTRÖR, NEMA ANNAÐ SÉ TEKIÐ FRAM Á TEIKNINGUM

ALLAR SAMSETNINGAR SÉU MEÐ GÚMMÍÞÉTTINGUM

NOTA SKAL DRENMÖL NR. 1 YFIR JARÐVATNSLAGNIR

NOTA SKAL DRENMÖL NR. 1 UNDIR OG YFIR SITURLÖGN

YFIR DRENMÖL KOMI VANDAÐUR JARÐVEGSDÚKUR

ALLIR KÓTAR ERU Í METRUM

ALLAR MÁLSETNINGAR ERU Í SENTIMETRUM

SKÓLPLÖGN

REGNVATNSLÖGN

REGN- OG JARÐVATNSLÖGN

AFSTÖÐUMYND MKV. 1:500

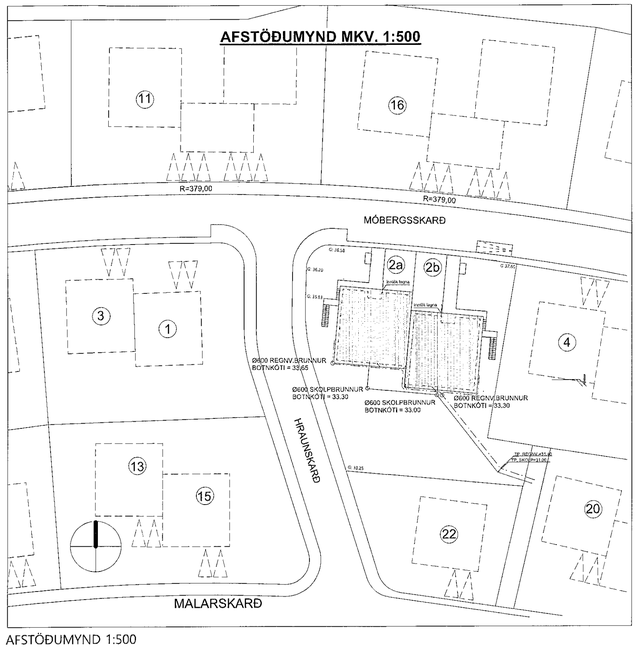

AFSTÖÐUMYND 1:500

SJÁ ALMENNAR SKÝRINGAR Á TEIKNINGU NR. 200

TEIKN.NR. 201	
DAGS. AÐALTEIKNINGA: 12.07.2021	Tæknivangur ehf. KT.450585-1889 Kirkjustétt 26 , 113 Reykjavík Sími: 564 22 44 , Netf. tv@vortex.is
KVARÐI:1:50,1:500	
DAGS: 24.09. 2021	
HANNAÐ: MG	VERKEFNI: MÓBERGSSKARÐ 2 Í HAFNARFIRÐI
TEIKNAÐ: MG	FRÁVEITULAGNIR: GRUNNMYND, AFSTÖÐUMYND og SKÝRINGAR
HÖNNUÐUR: Magnús Gylfason kt.201251-4199	Undirskrift Hönnunarstjóra kt.080657-7819