
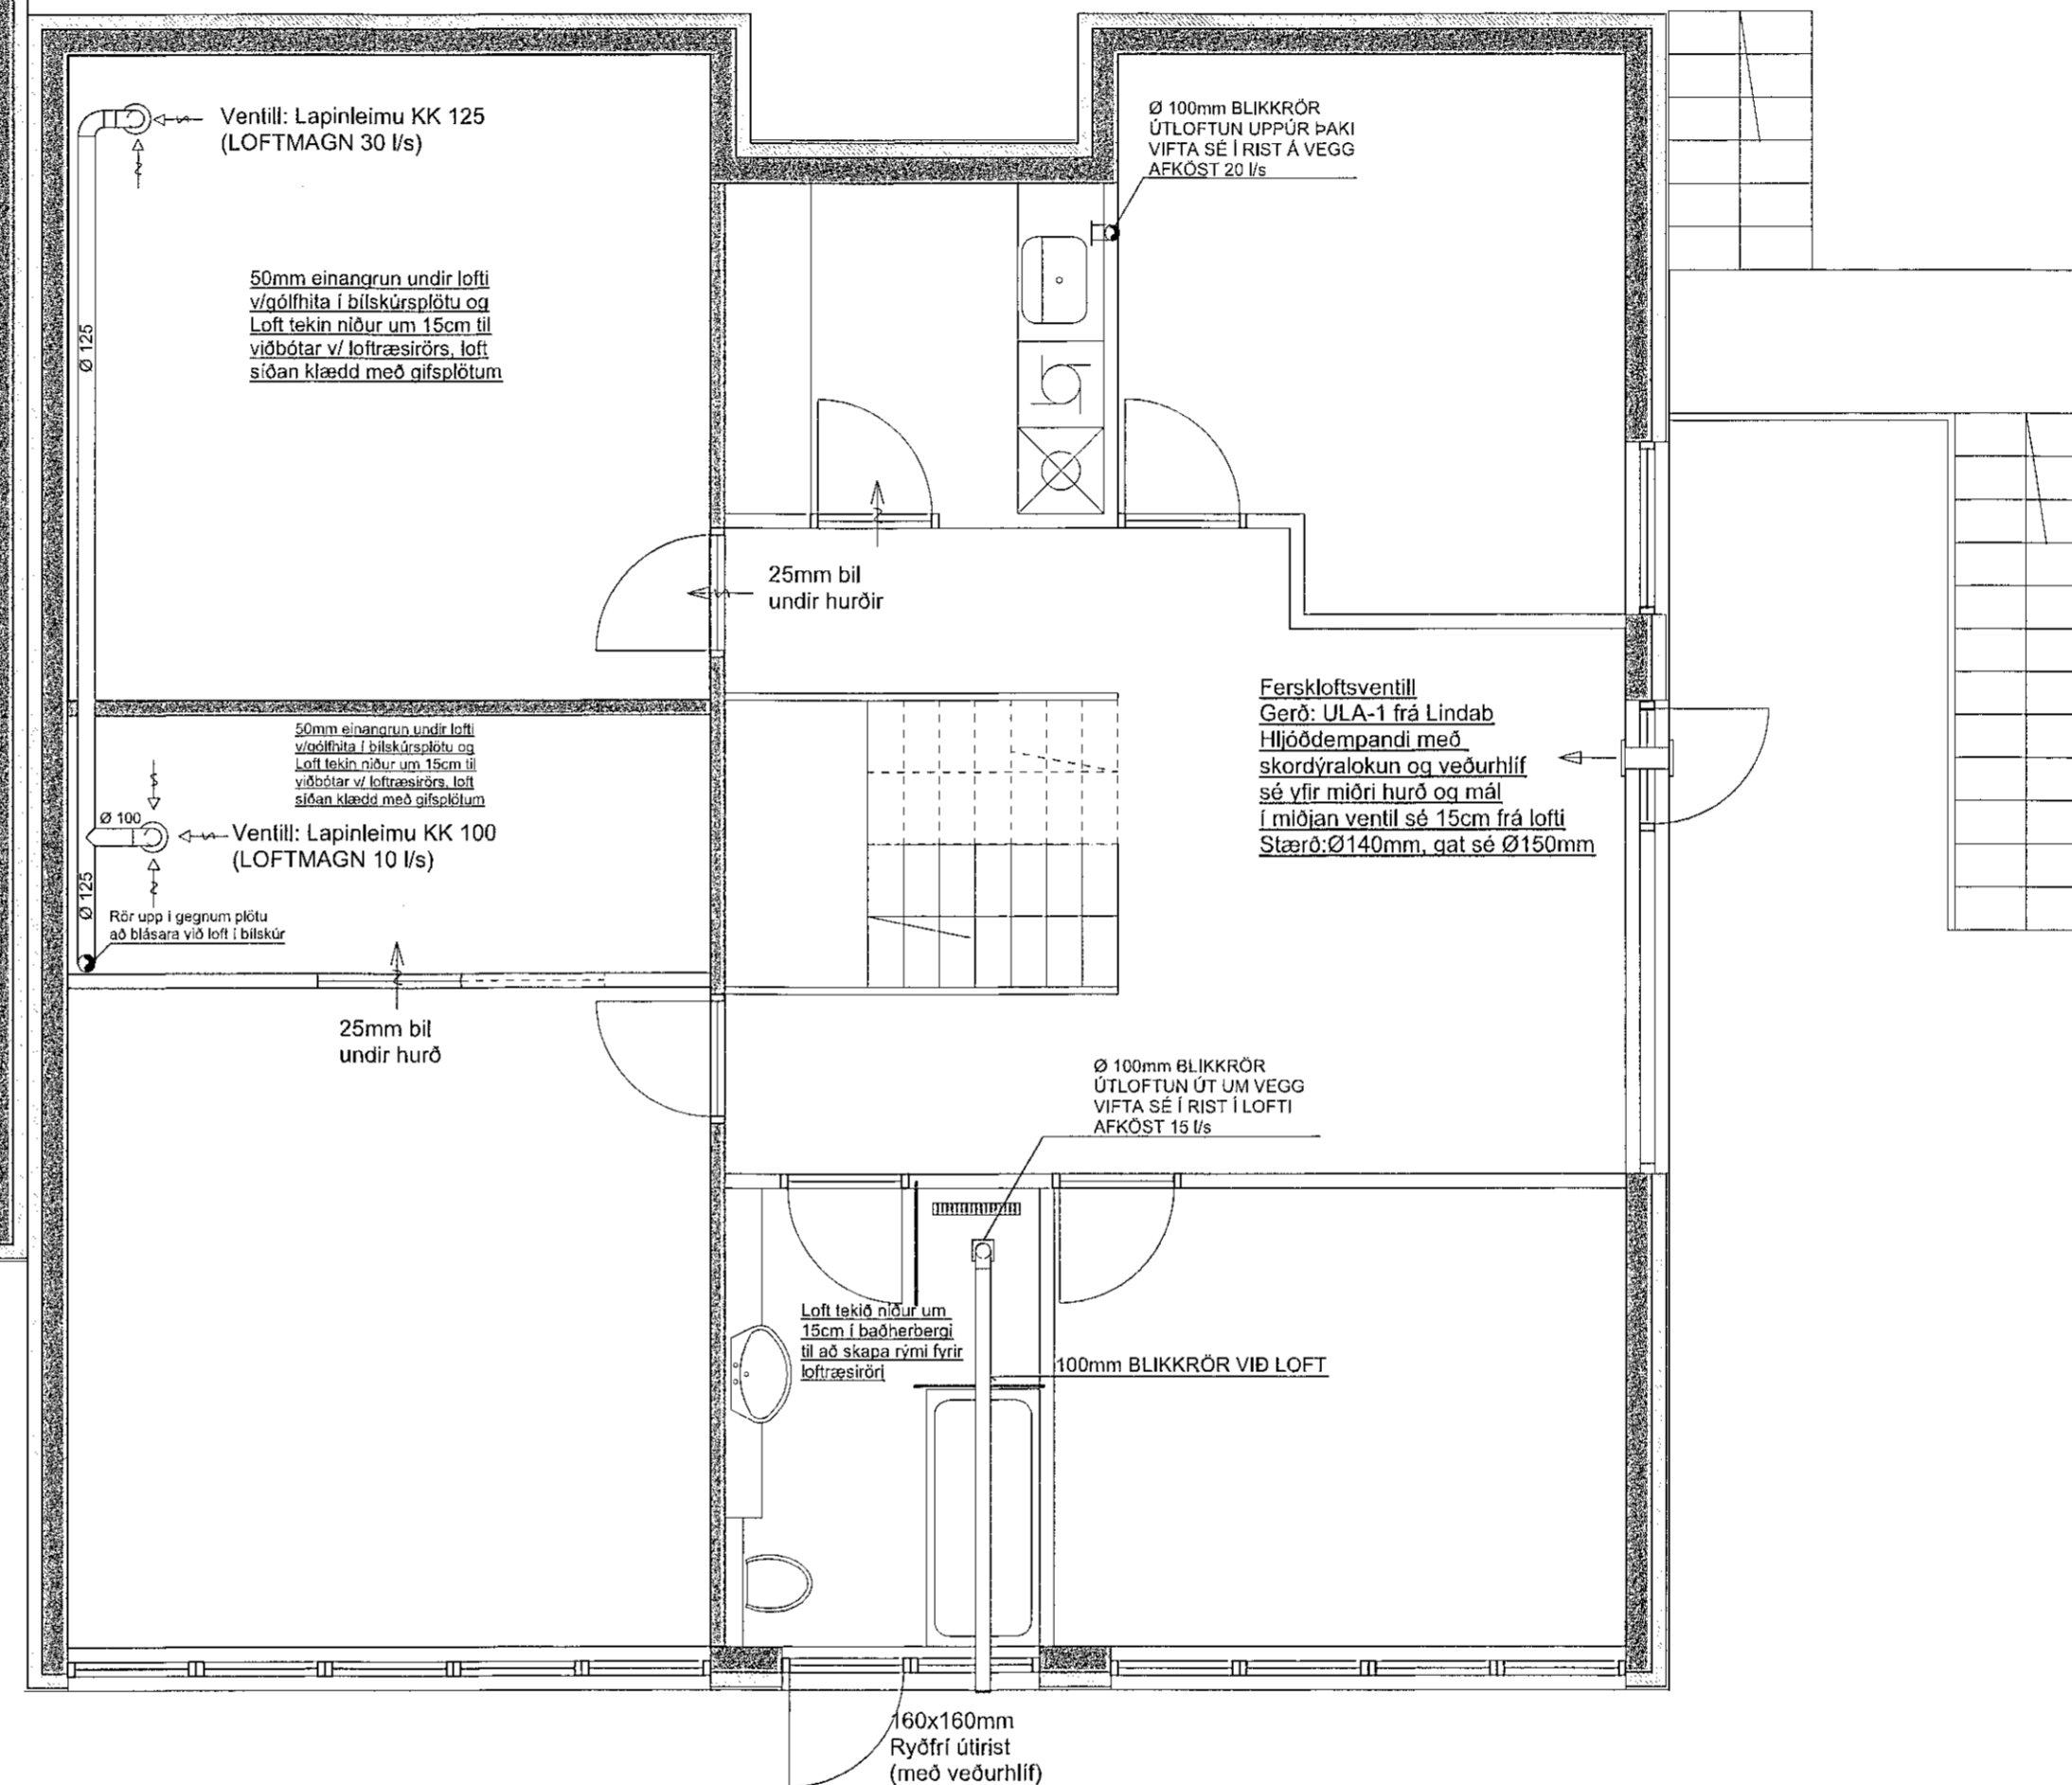


Samþykkt þann
29. sep. 2021
E. Þ. Byggingafræðingur / Hafnarfirði
Hönnun A. Jónsson
HAFS

Móbergsskarð 2a (MHL 01)


Móbergsskarð 2b (MHL 02)

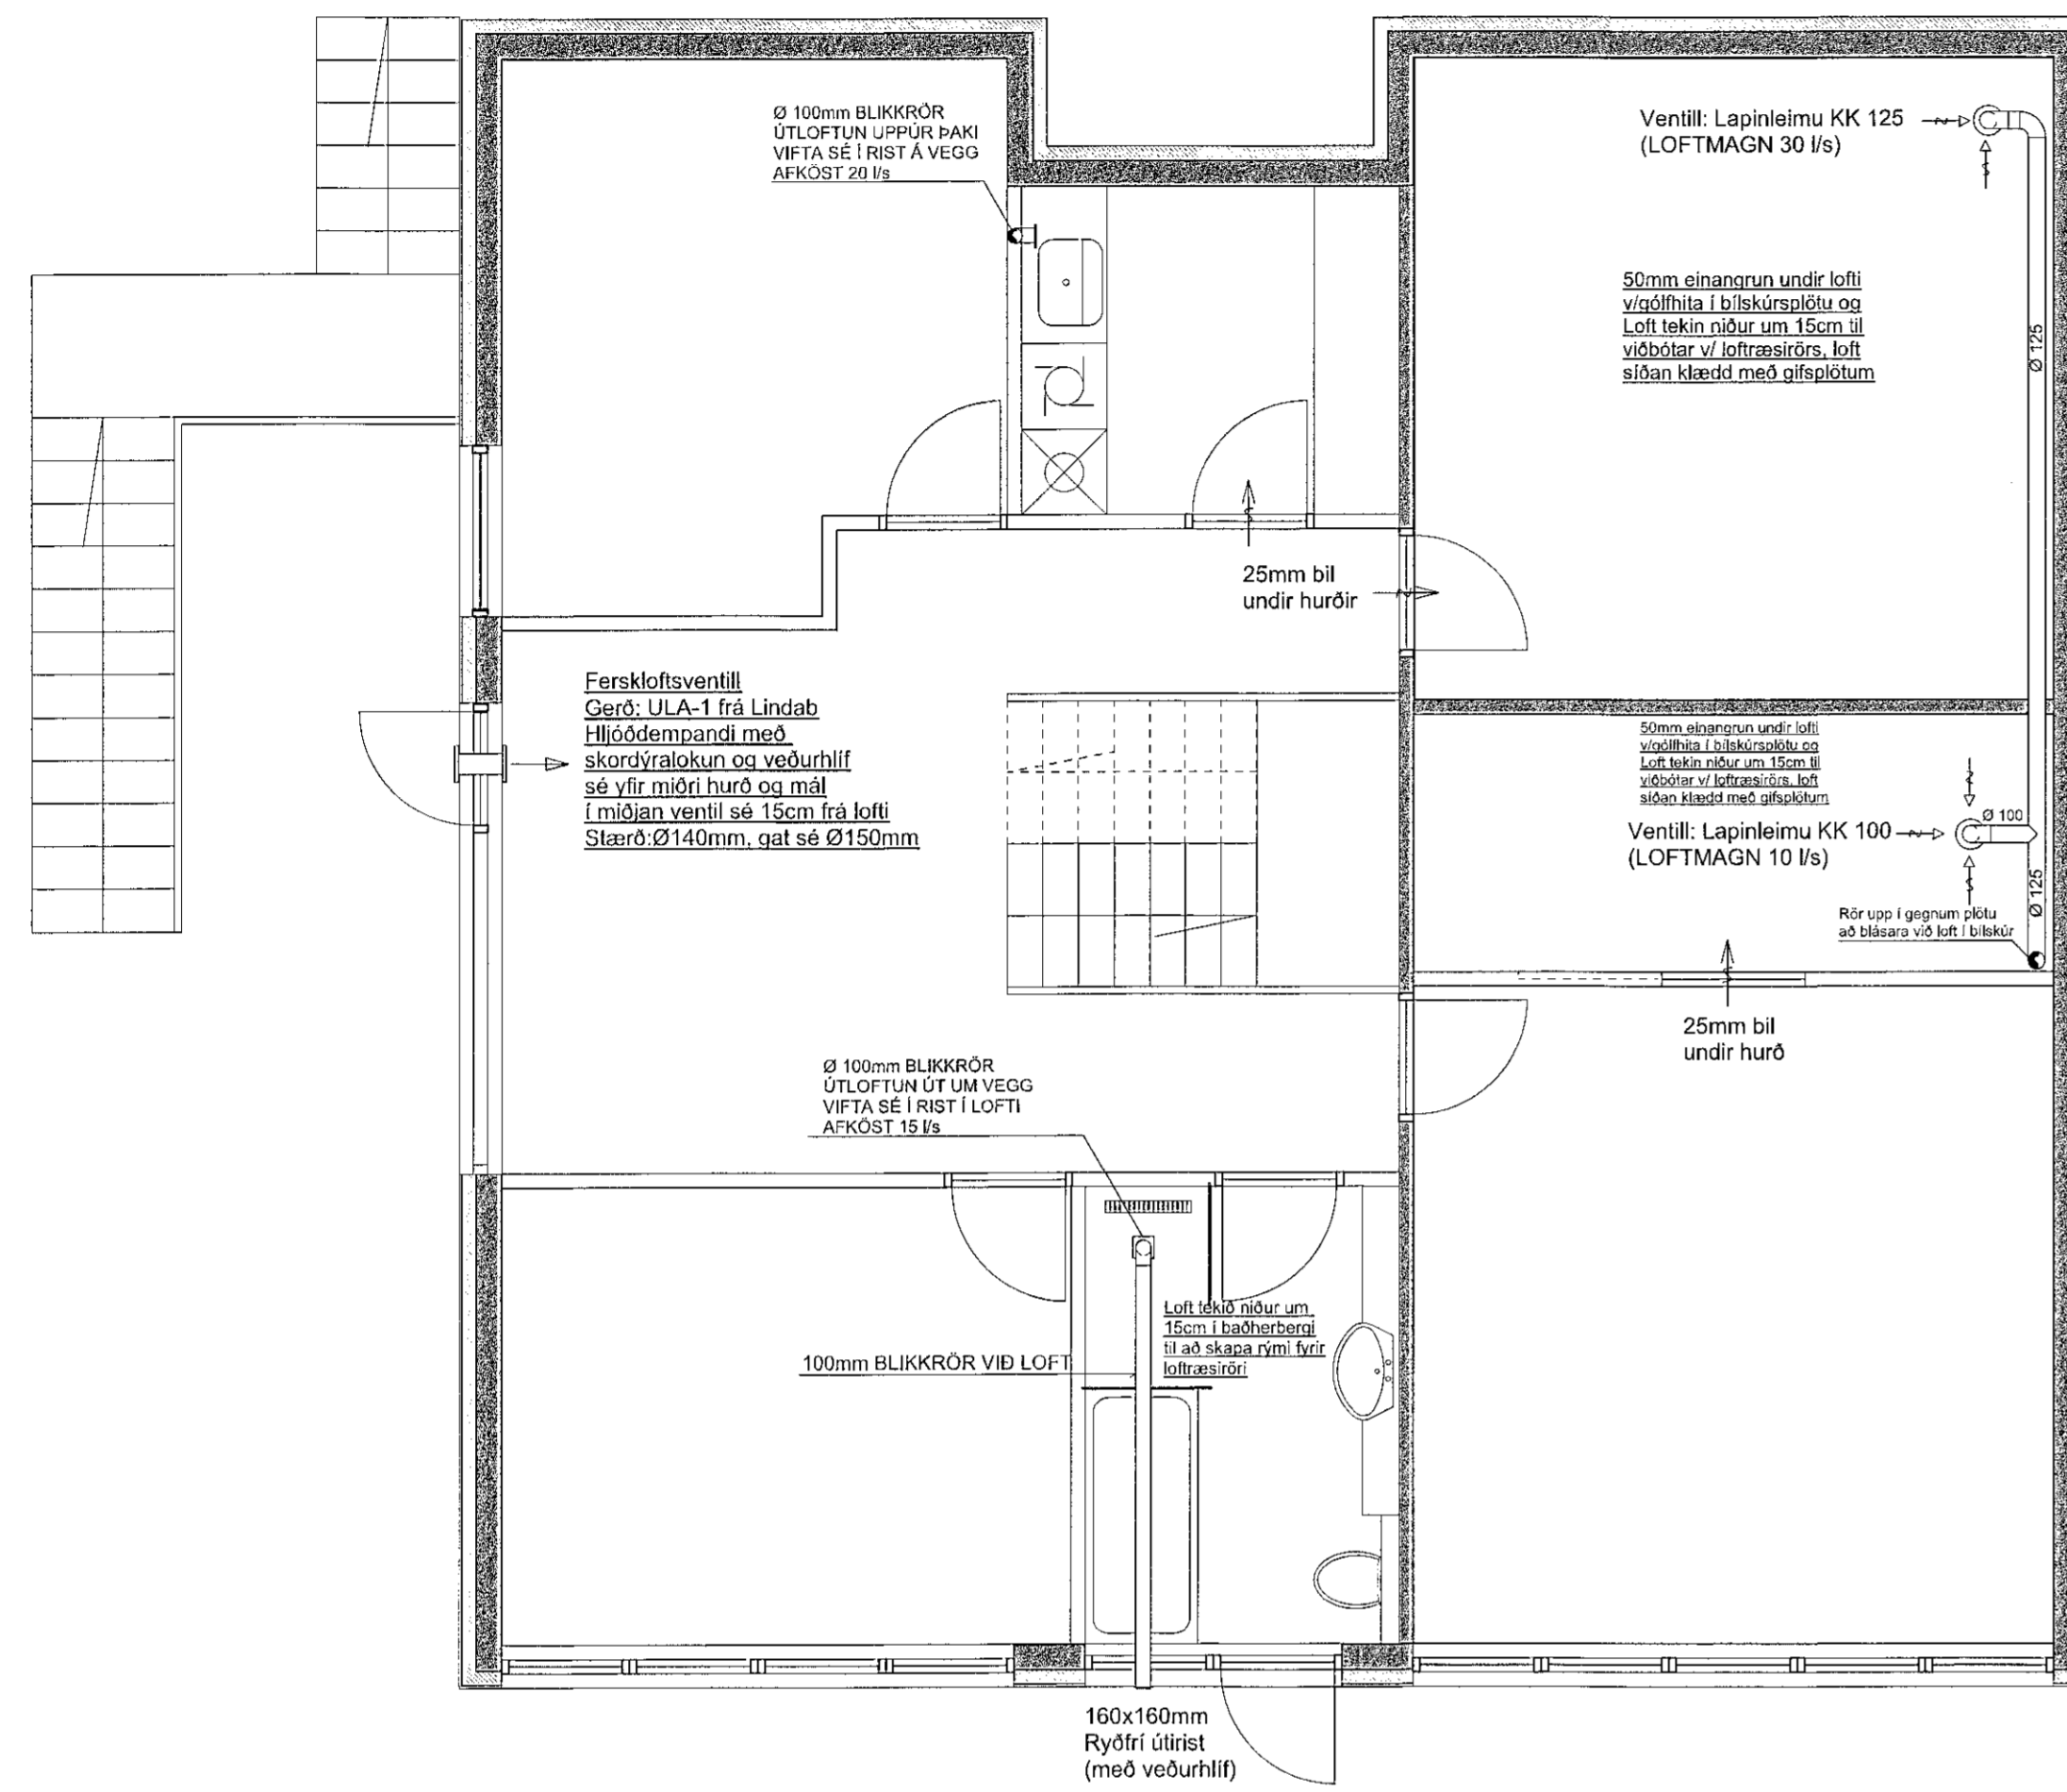

Heitur pottur m. öryggisloki


SNÍÐ Í ÞAKTÚÐU MKV. 1:10
Allur almennur þakfrágangur
Sjá Sérteikningar Arkitekts

Þakki soðin utanum rör og við þessalögn á þaki

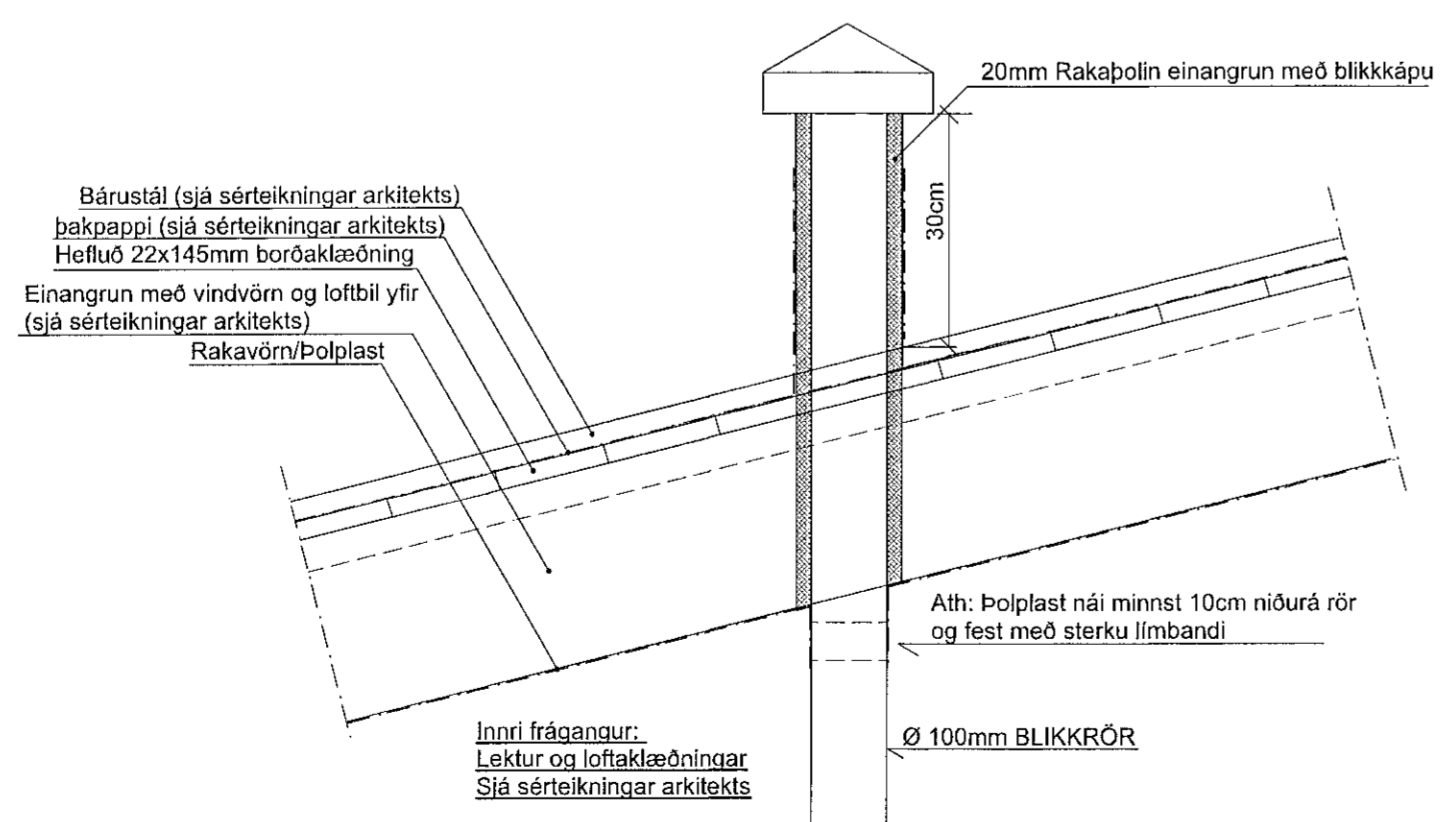

Heitur pottur m. öryggisloki

SJÁ ALMENNAR SKÝRINGAR Á TEIKNINGU NR. 200

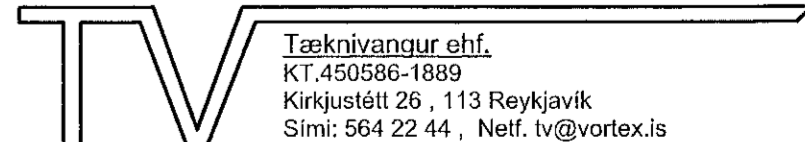TEIKN.NR: 206	 Tæknifyngur ehf. KT 450586-1889 Kirkjustétt 26, 113 Reykjavík Sími: 564 22 44, Netf. tv@vortex.is
DAGS. ADALTEIKNINGA: 12.07.2021	
KVARÐI: 1:50, 1:10	
DAGS: 24.09.2021	
HANNAD: MG	VERKEFNI: MÖBERGSSKARÐ 2 Í HAFNARFIRDI
TEIKNAD: MG	LAGNIR: GRUNNMYND AF LOFTRÆSILÖGNUM Á 1. HÆÐ OG SNÍÐ
HÖNNUDUR: Magnús Gylfason	Undirskrift Hönnunarstjóra