


GRUNNMYND AF VEGGJUM Á 1. HÆÐ. MKV. 1:50


Móbergsskard 2a (MHL 01)

STEYPTIR ÚTVEGGIR 18cm
STEYPTIR INNVEGGIR 15cm

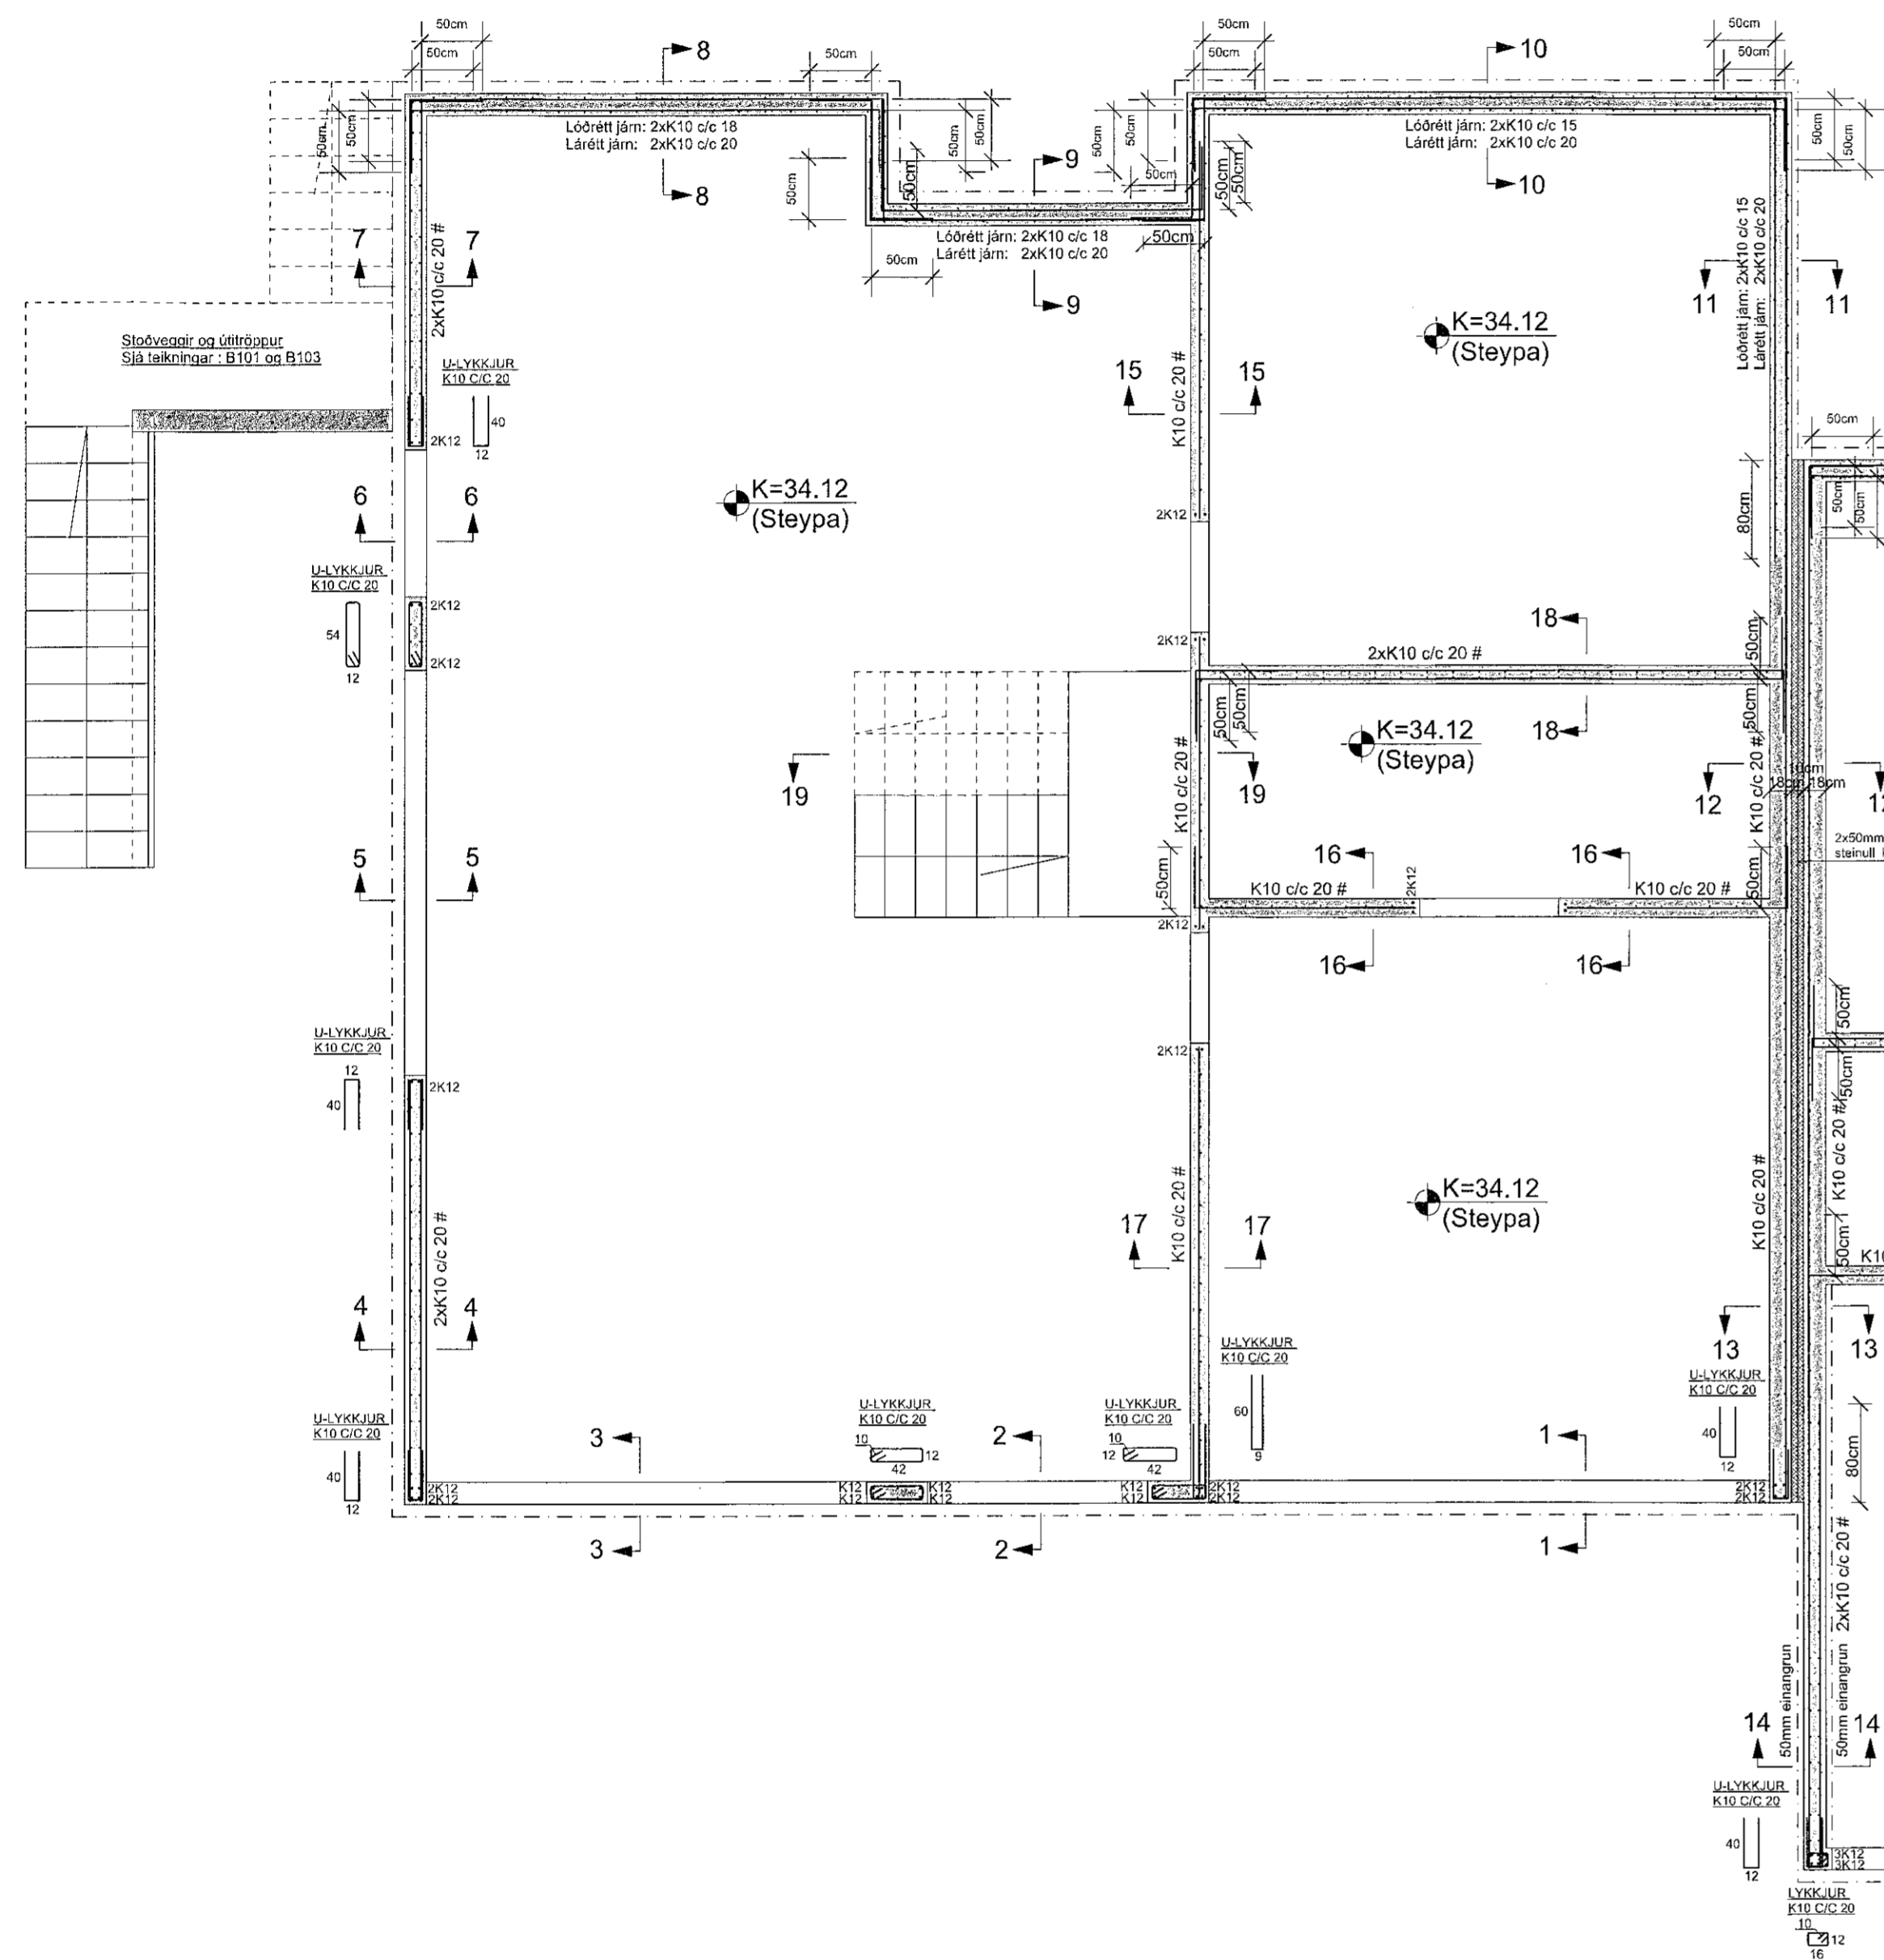


Móbergsskard 2b (MHL 02)

STEYPTIR ÚTVEGGIR 18cm
STEYPTIR INNVEGGIR 15cm

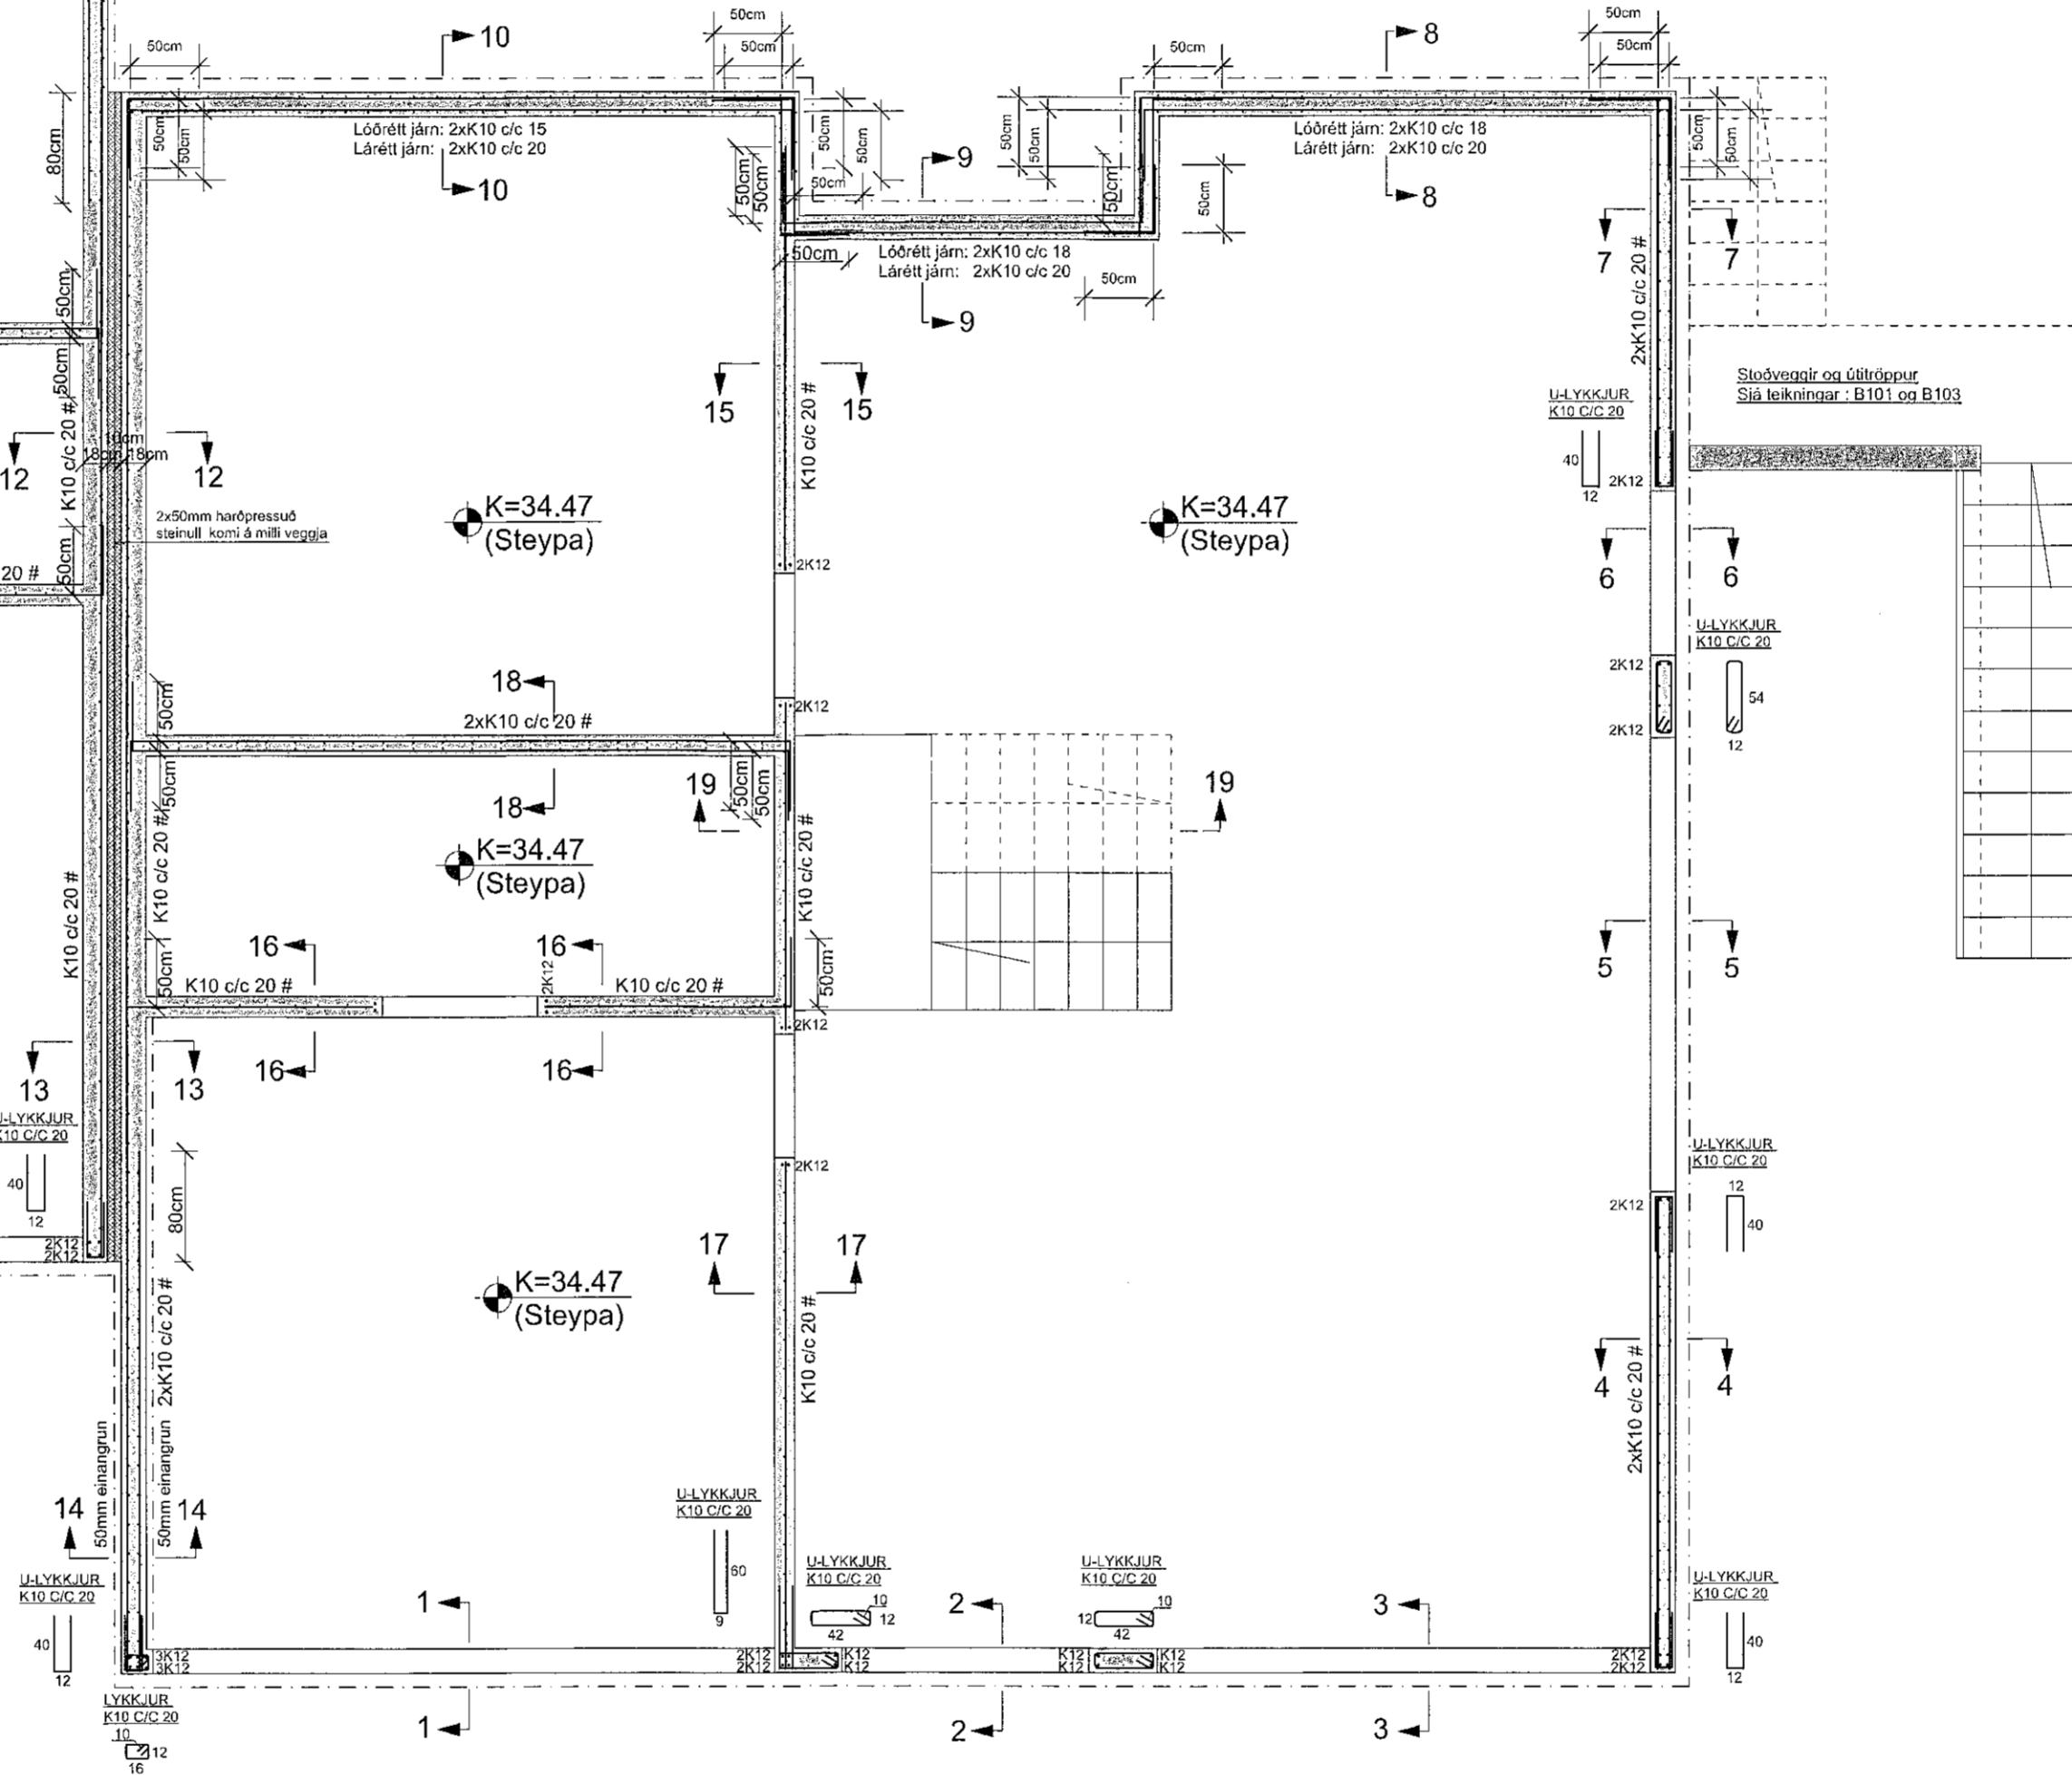

- SNÍÐ 1-4 : SJÁ TEIKN.NR. B106
- SNÍÐ 5-9 : SJÁ TEIKN.NR. B107
- SNÍÐ 10-13 : SJÁ TEIKN.NR. B108
- SNÍÐ 14-18 : SJÁ TEIKN.NR. B109
- SNÍÐ 19-19 : SJÁ TEIKN.NR. B110

SJÁ ALMENNAR SKÝRINGAR Á TEIKNINGU NR. B100

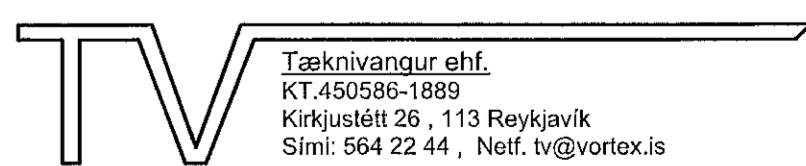TEIKN.NR. B 104	 Tæknivanur ehf. KT 450586-1889 Kirkjustétt 26, 113 Reykjavík Sími: 564 22 44, Notf. tv@vortex.is
DAGS. AÐALTEIKNINGA: 12.07.2021	
KVARDI: 1:50	
DAGS: 24.09.2021	
HANNAÐ: MG	VERKEFNI: MÓBERGSSKARD 2 HAFNARFIRDI
TEIKNAD: MG	BURÐARVIRKI: JÁRNENDING VEGGJA - GRUNNMYND 1. HÆÐ
HÖNNUÐUR:	Magnús Gylfason <i>Magnús Gylfason</i> Magnús Gylfason s. 201251-4192 Gylfe <i>Gylfe</i> Undirskrift Hönnunarstjóra s. 680657-7819