

Samþykkt þáttur


29. sep. 2021

E. h. byggingarfræðingur & hafnarfræðingur  
Hafnar A. Jónsson

1145



**SNÍÐ 9-9 MKV. 1:10**

ATH. ALLUR FRÁGANGUR, ÞAKBRÚNIR, EINANGRUN,  
RAKAVÖRN, VINDVÖRN OG ÚTLOFTUN  
SJA SÉRTEIKNINGAR ARKITEKTS

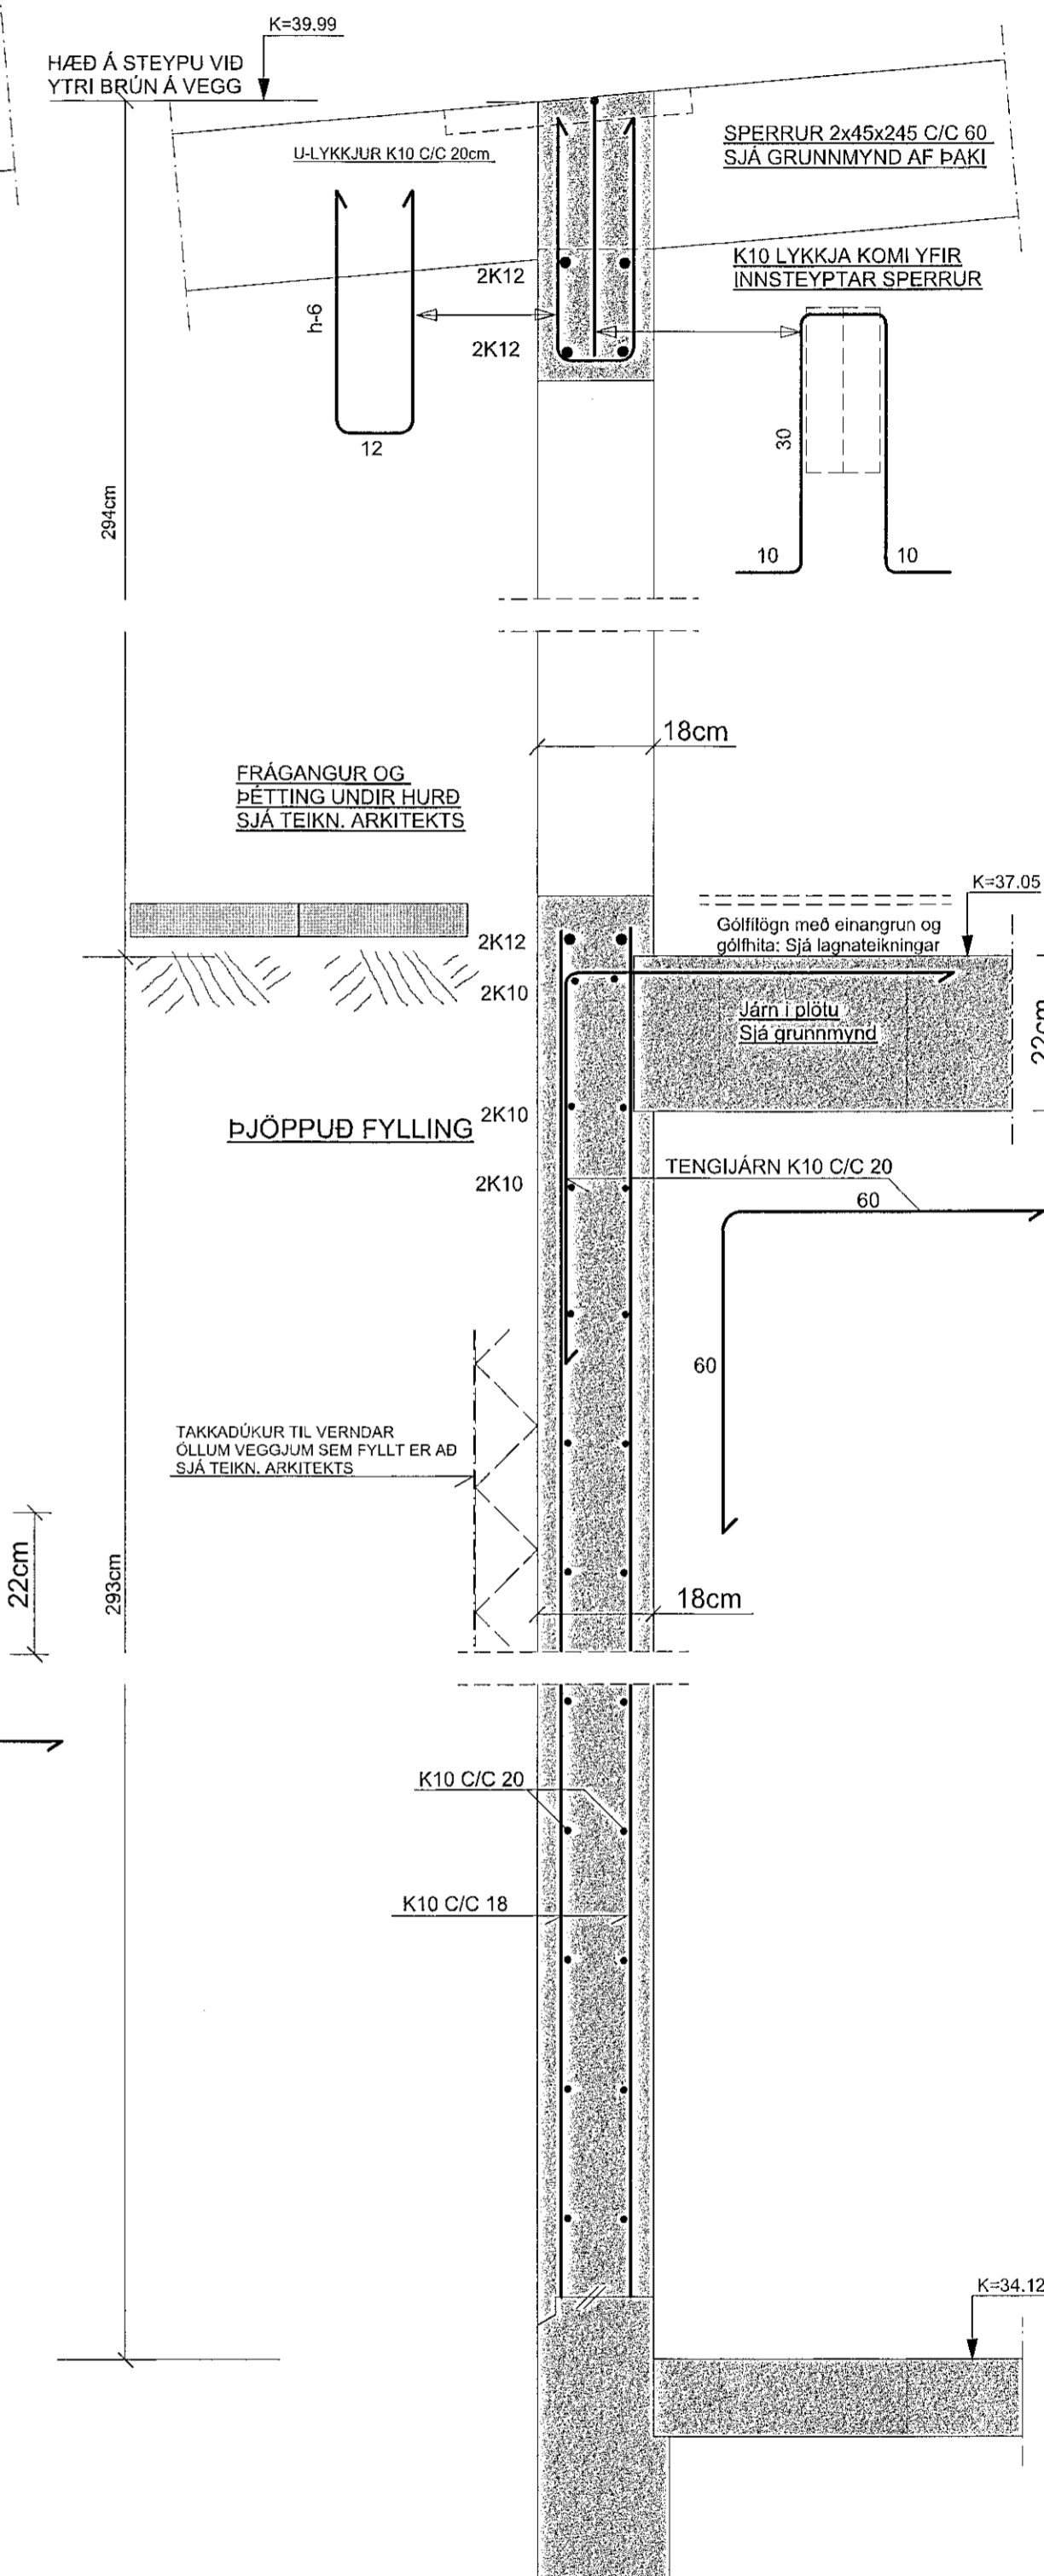


KÓTAR Á SNIDUM EIGA VÍÐ MÖBERGSSKARD 2a  
SAMSVARANDI KÓTAR Í MÖBERGSSKARDI 2b ERU 35cm HÆRRI

**SJA ALMENNAR SKÝRINGAR Á TEIKNINGU NR. B100**

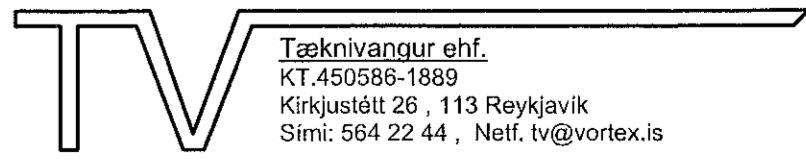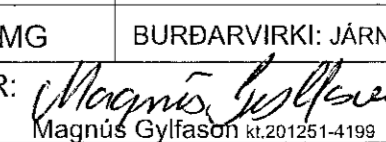TEIKN.NR. B 107	
DAGS. AÐALTEIKNINGA: 12.07.2021	
KVARDI: 1:10	Tæknivangur ehf. KT. 450586-1889 Kirkjustítt 26, 113 Reykjavík Sími: 564 22 44, Netf. tv@vortex.is
DAGS: 24.09.2021	
HANNAD: MG	VERKEFNI: MÖBERGSSKARD 2 Í HAFNARFIRDI
TEIKNAD: MG	BURÐARVIRKI: JÄRNÞENDING VEGGJA - SNÍÐ 5-9
HÖNNUÐUR: 	Undirskrift hönnuðsfróa sl.082657-7819


**SNÍÐ 8-8 MKV. 1:10**

ATH. ALLUR FRÁGANGUR, ÞAKBRÚNIR, EINANGRUN,  
RAKAVÖRN, VINDVÖRN OG ÚTLOFTUN  
SJA SÉRTEIKNINGAR ARKITEKTS

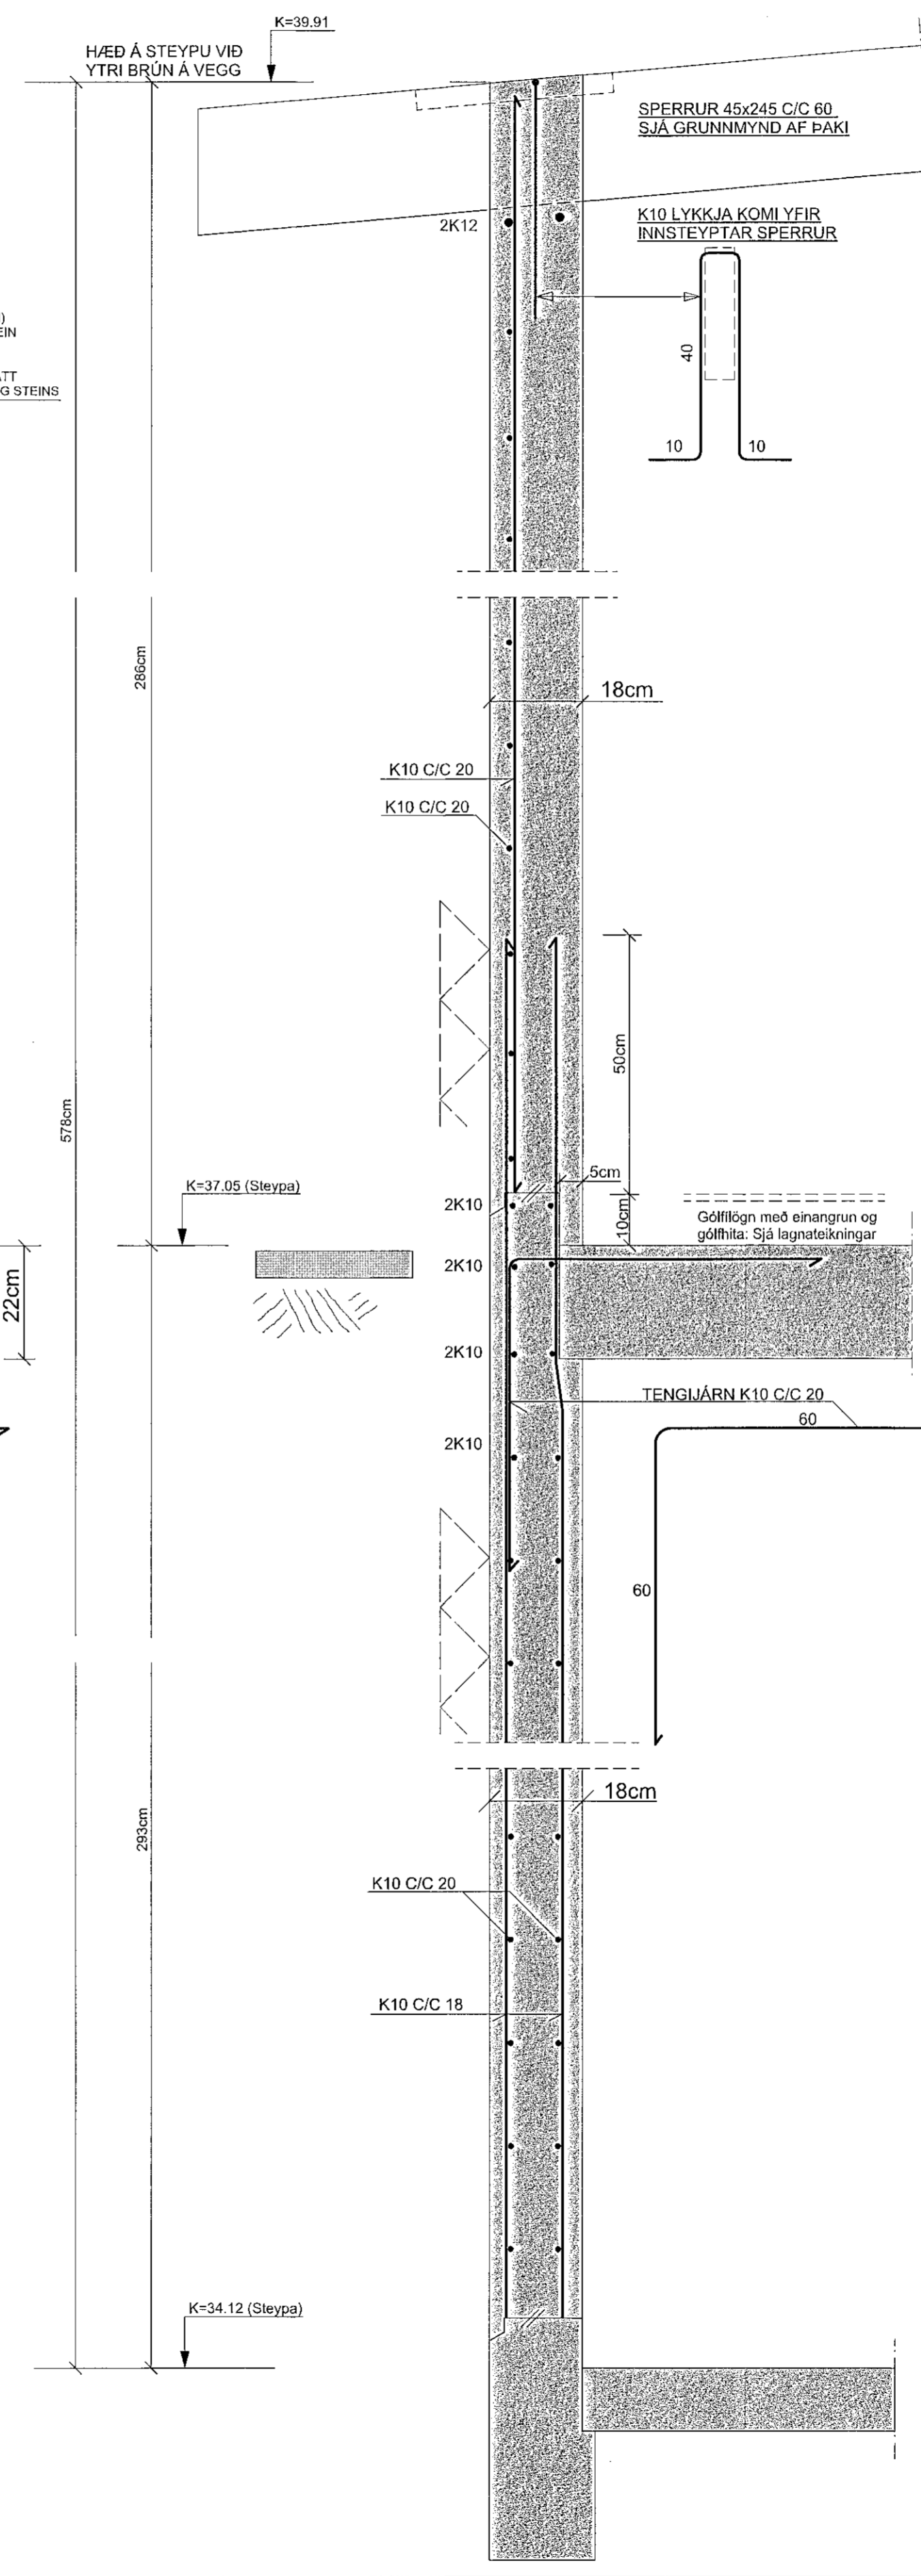


**SNÍÐ 7-7 MKV. 1:10**

ATH. ALLUR FRÁGANGUR, ÞAKBRÚNIR, EINANGRUN,  
RAKAVÖRN, VINDVÖRN OG ÚTLOFTUN  
SJA SÉRTEIKNINGAR ARKITEKTS

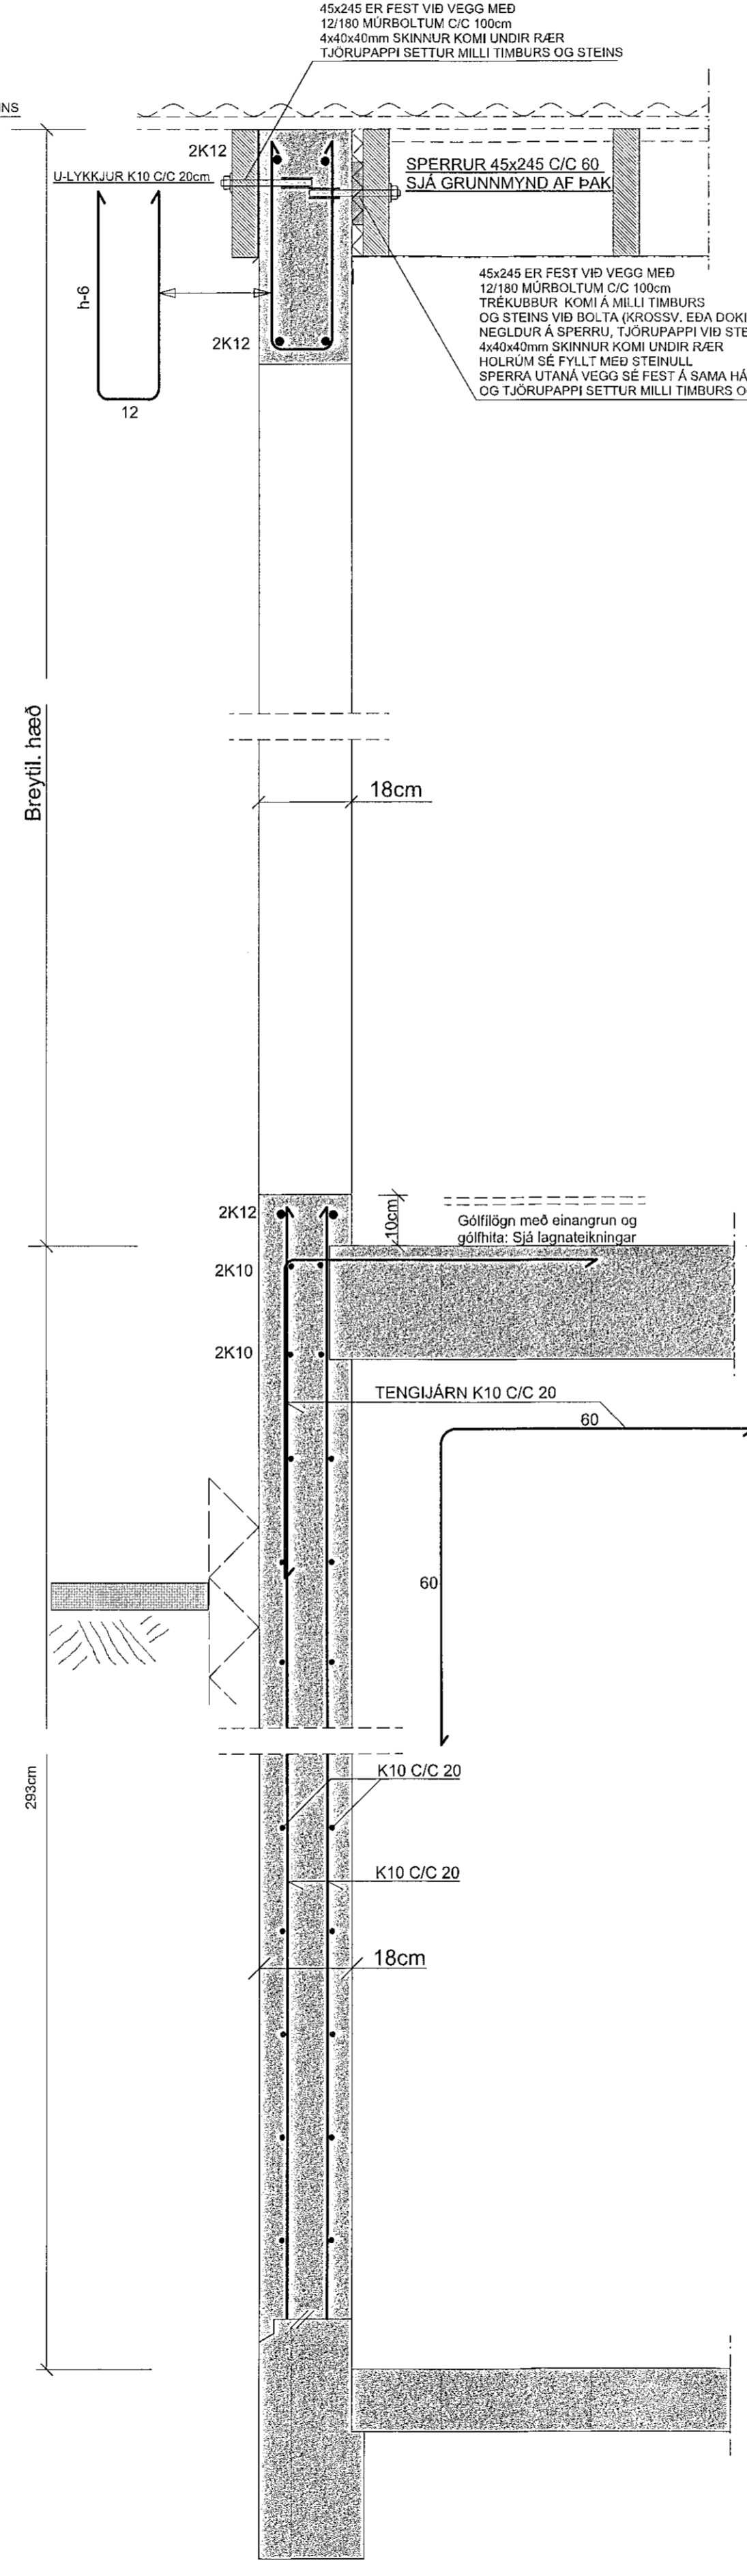

**SNÍÐ 6-6 MKV. 1:10**

ATH. ALLUR FRÁGANGUR, ÞAKBRÚNIR, EINANGRUN,  
RAKAVÖRN, VINDVÖRN OG ÚTLOFTUN  
SJA SÉRTEIKNINGAR ARKITEKTS

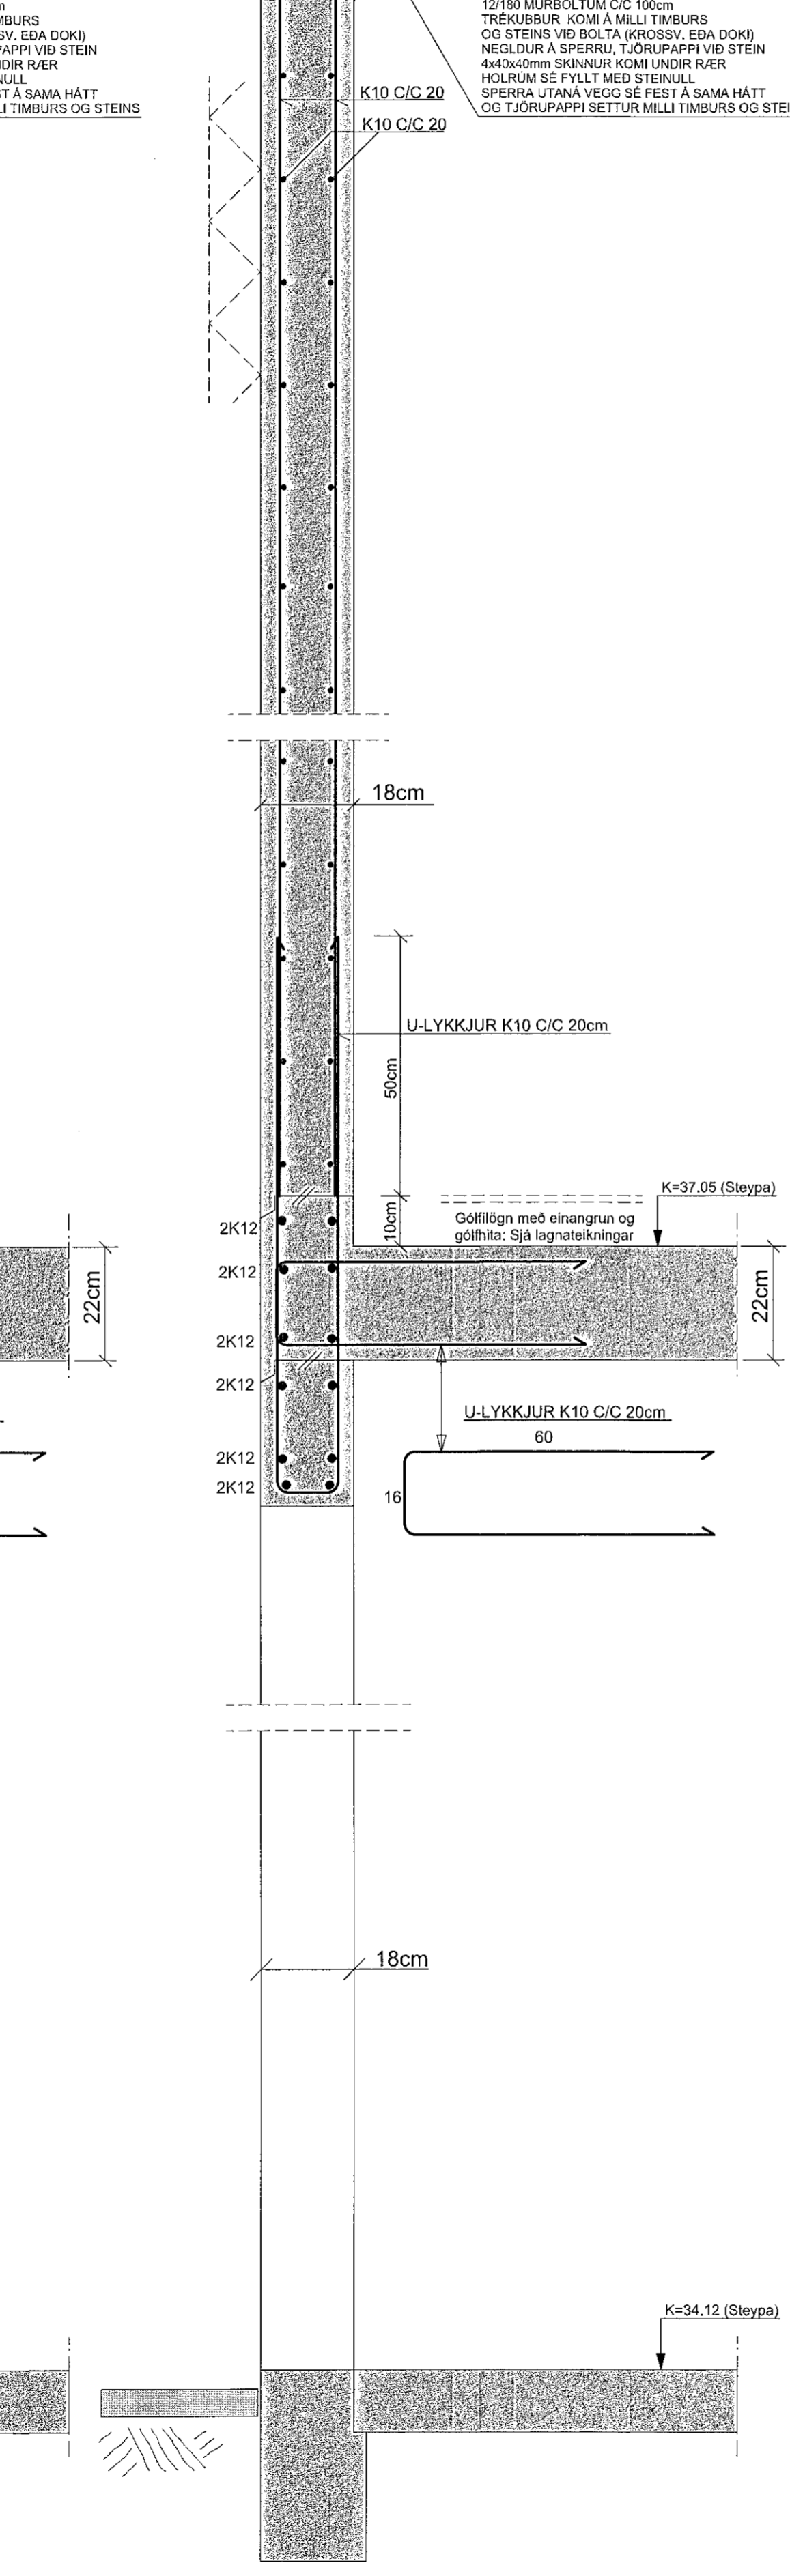

**SNÍÐ 5-5 MKV. 1:10**

ATH. ALLUR FRÁGANGUR, ÞAKBRÚNIR, EINANGRUN,  
RAKAVÖRN, VINDVÖRN OG ÚTLOFTUN  
SJA SÉRTEIKNINGAR ARKITEKTS

