SNIÐ 10-10 MKV. 1:10

ATH. ALLUR FRÁGANGUR , ÞAKBRÚNIR, EINANGRUN, RAKAVÖRN, VINDVÖRN OG ÚTLOFTUN SJÁ SÉRTEIKNINGAR ARKITEKTS

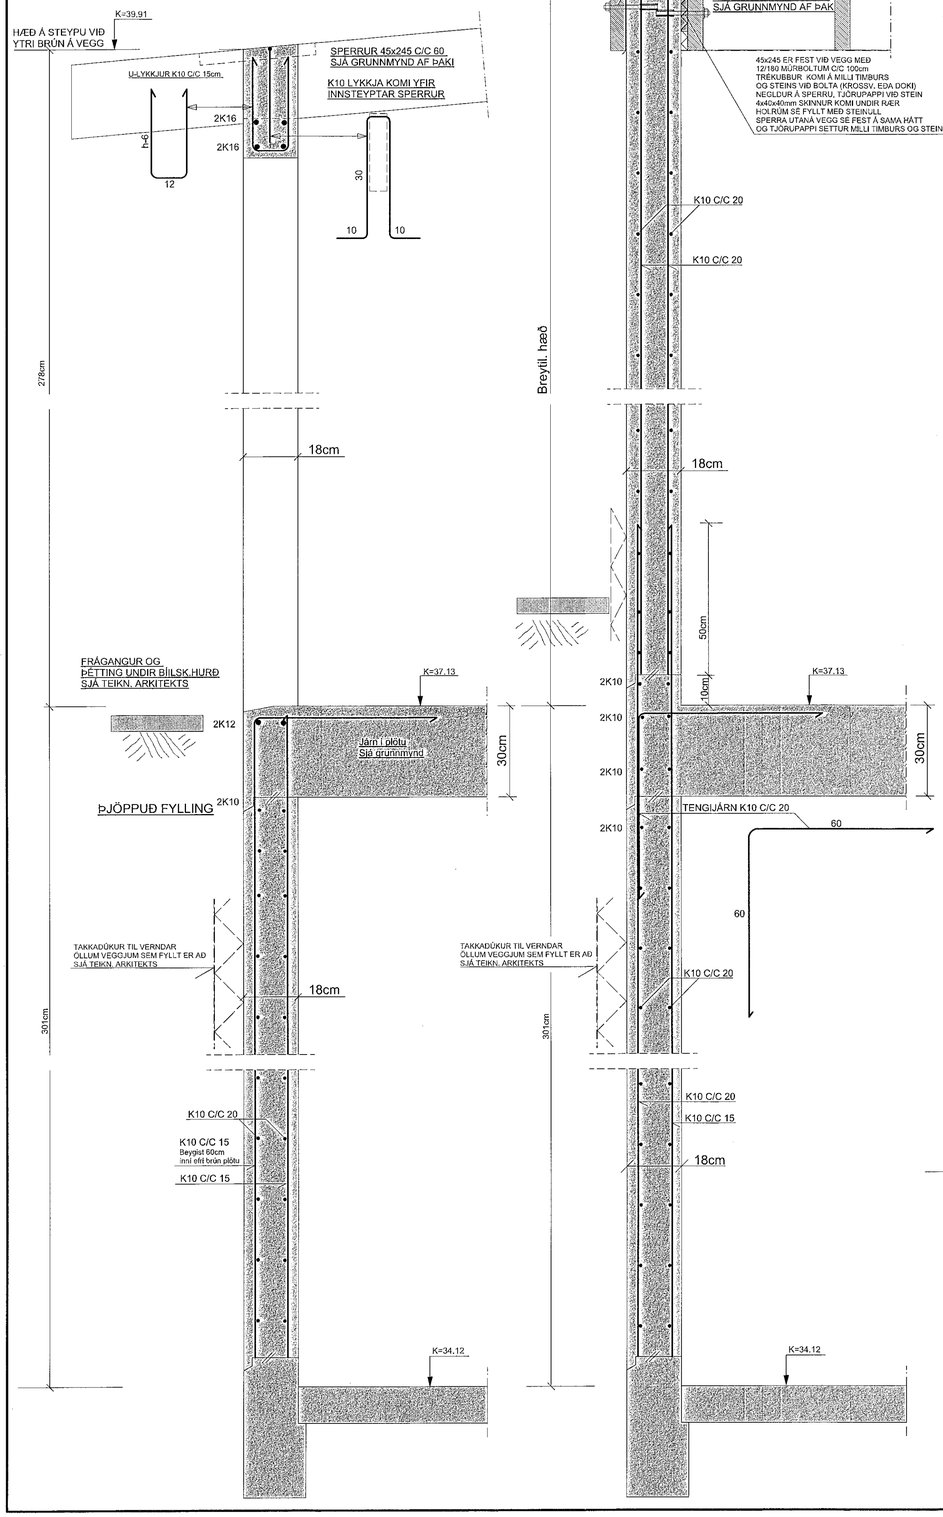

SNIÐ 11-11 MKV. 1:10

ATH. ALLUR FRÁGANGUR , ÞAKBRÚNIR, EINANGRUN, RAKAVÖRN, VINDVÖRN OG ÚTLOFTUN SJÁ SÉRTEIKNINGAR ARKITEKTS

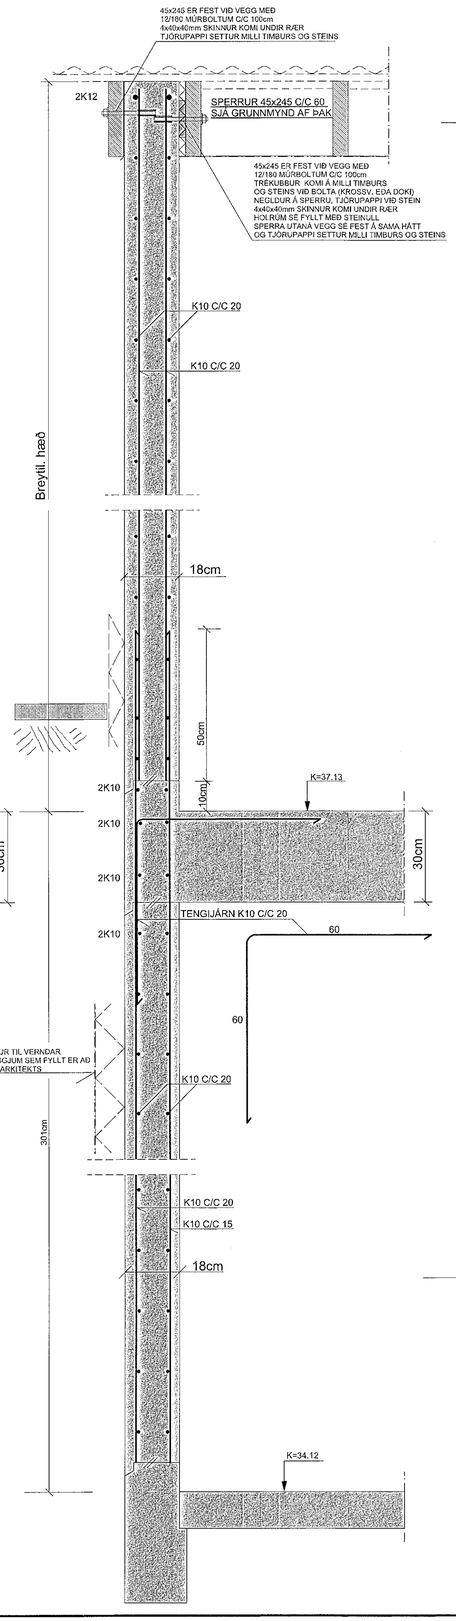

SNIÐ 12-12 MKV. 1:10

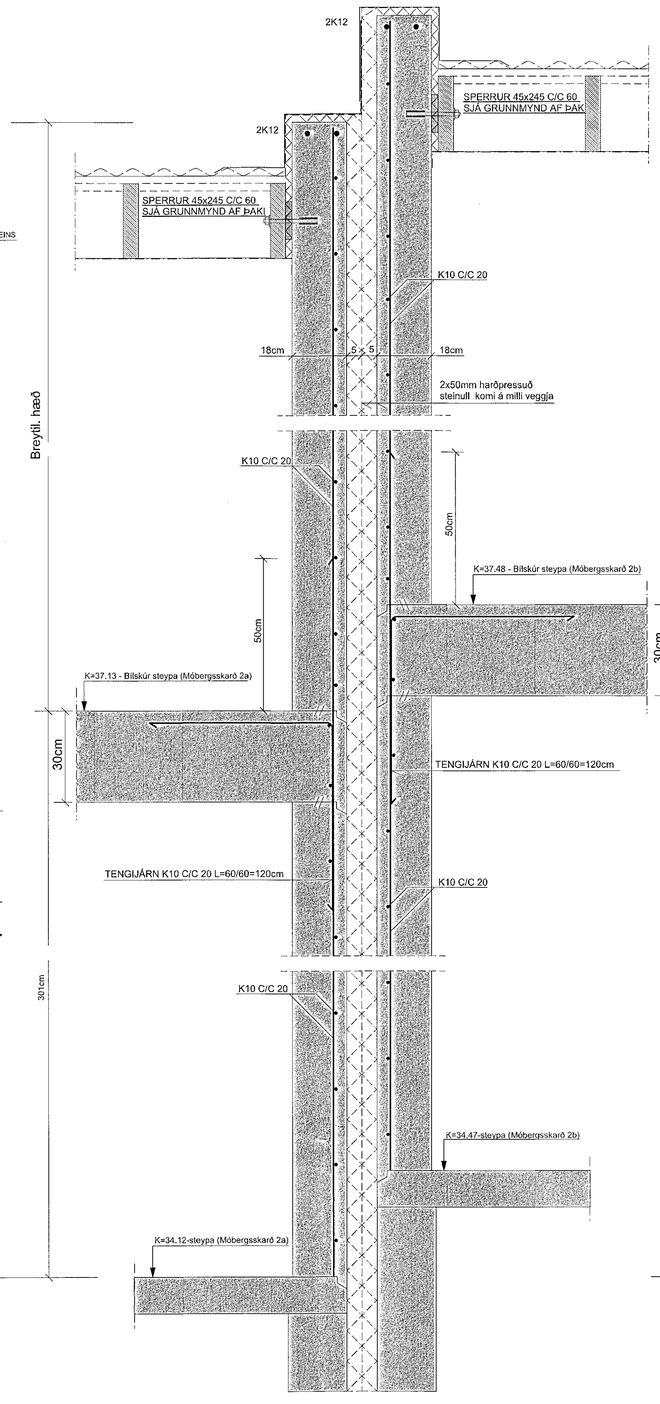

SNIÐ 13-13 MKV. 1:10

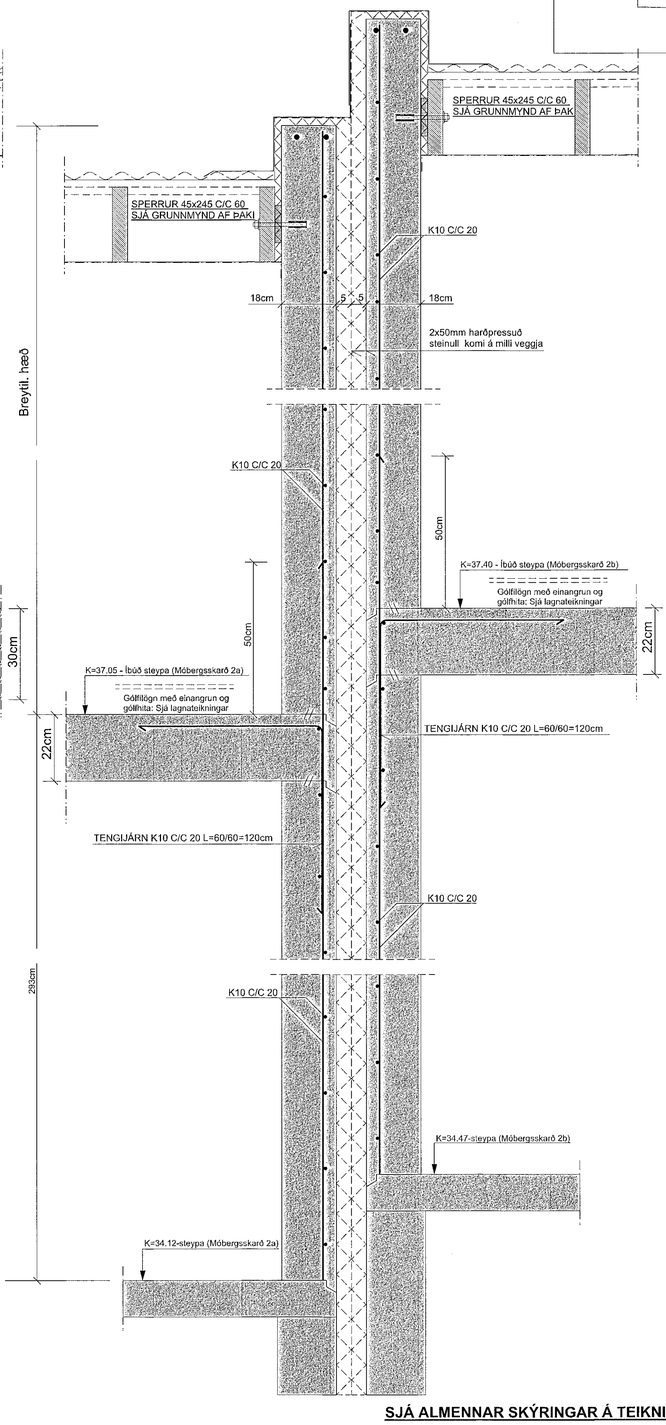

Samþykkt þann
29. sep. 2021
f.h. byggingarfulltrúans í Hafnarfirði
Hjalmar A. Jensson
HRS

SJÁ ALMENNAR SKÝRINGAR Á TEIKNINGU NR. B100

TEIKN.NR. B 108	
DAGS. AÐALTEIKNINGA: 12.07.2021	
KVARÐI: 1:10	
DAGS: 24.09.2021	
HANNAÐ: MG	VERKEFNI: MÓBERGSSKARÐ 2 Í HAFNARFIRÐI
TEIKNAÐ: MG	BURÐARVIRKI: JÁRNBENDING VEGGJA - SNIÐ 10- 13
HÖNNUÐUR: Magnús Gylfason kt.201251-4199	Undirskrift hönnunarstjóra kt.080657-7819

Tæknivangur ehf.
KT.450586-1889
Kirkjustétt 26 , 113 Reykjavík
Sími: 564 22 44 , Netf. tv@vortex.is