



SNID 14-14 MKV. 1:10


ATH ALLUR FRÁGANGUR ÞAKBRÚNIR EINGRUN.
RAKAVORN, VINDVORN OG UTLOFTUN
SJA SERTEIKNINGAR ARKITEKTS.

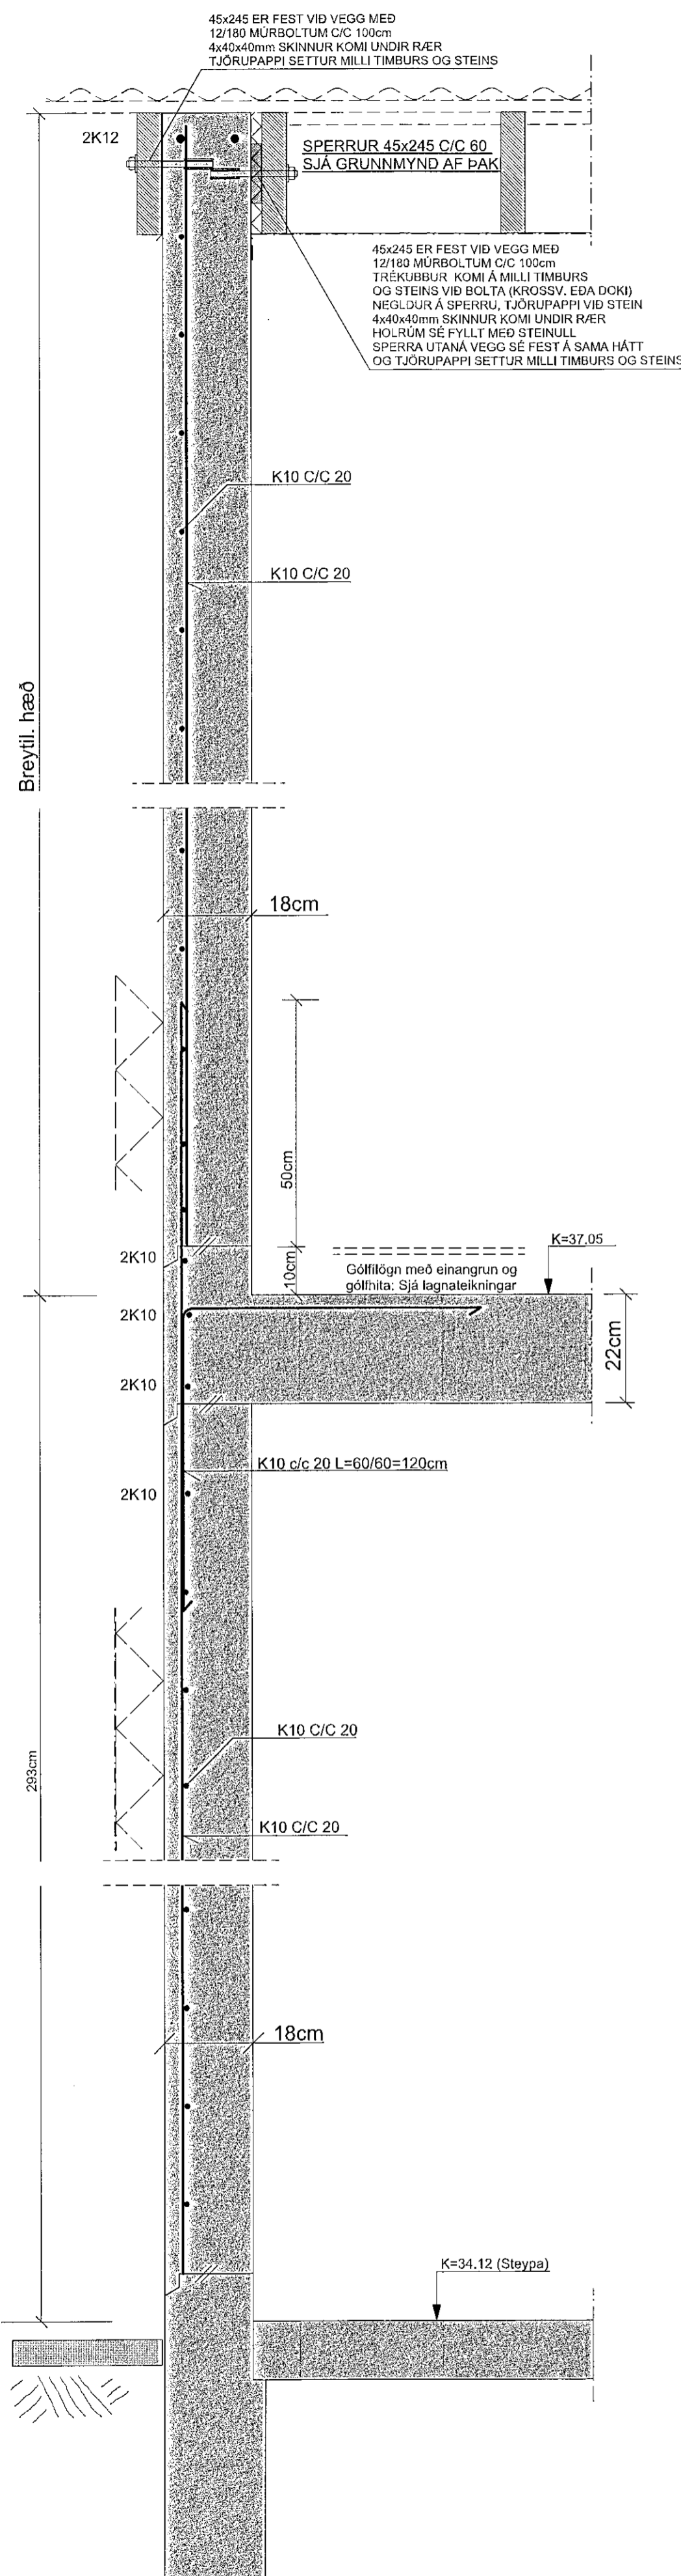


SNID 15-15 MKV. 1:10

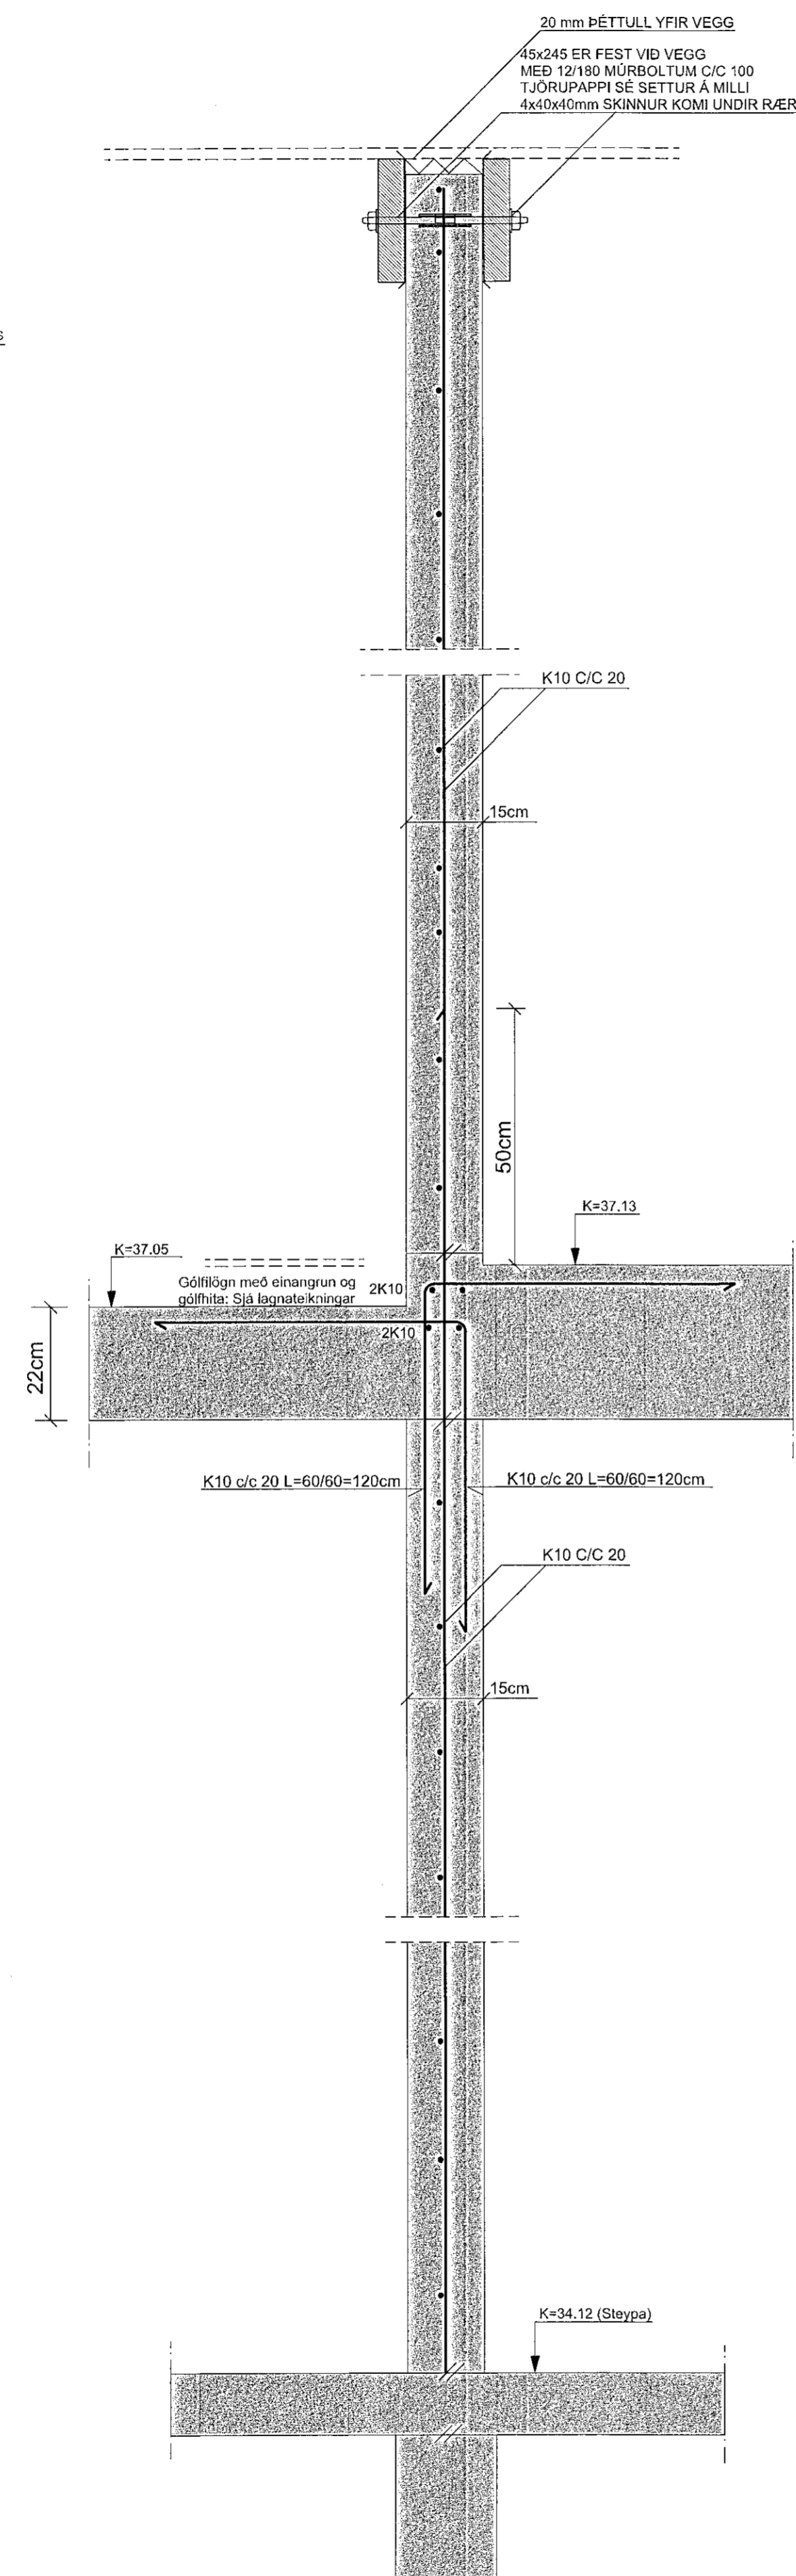


SNID 16-16 MKV. 1:10

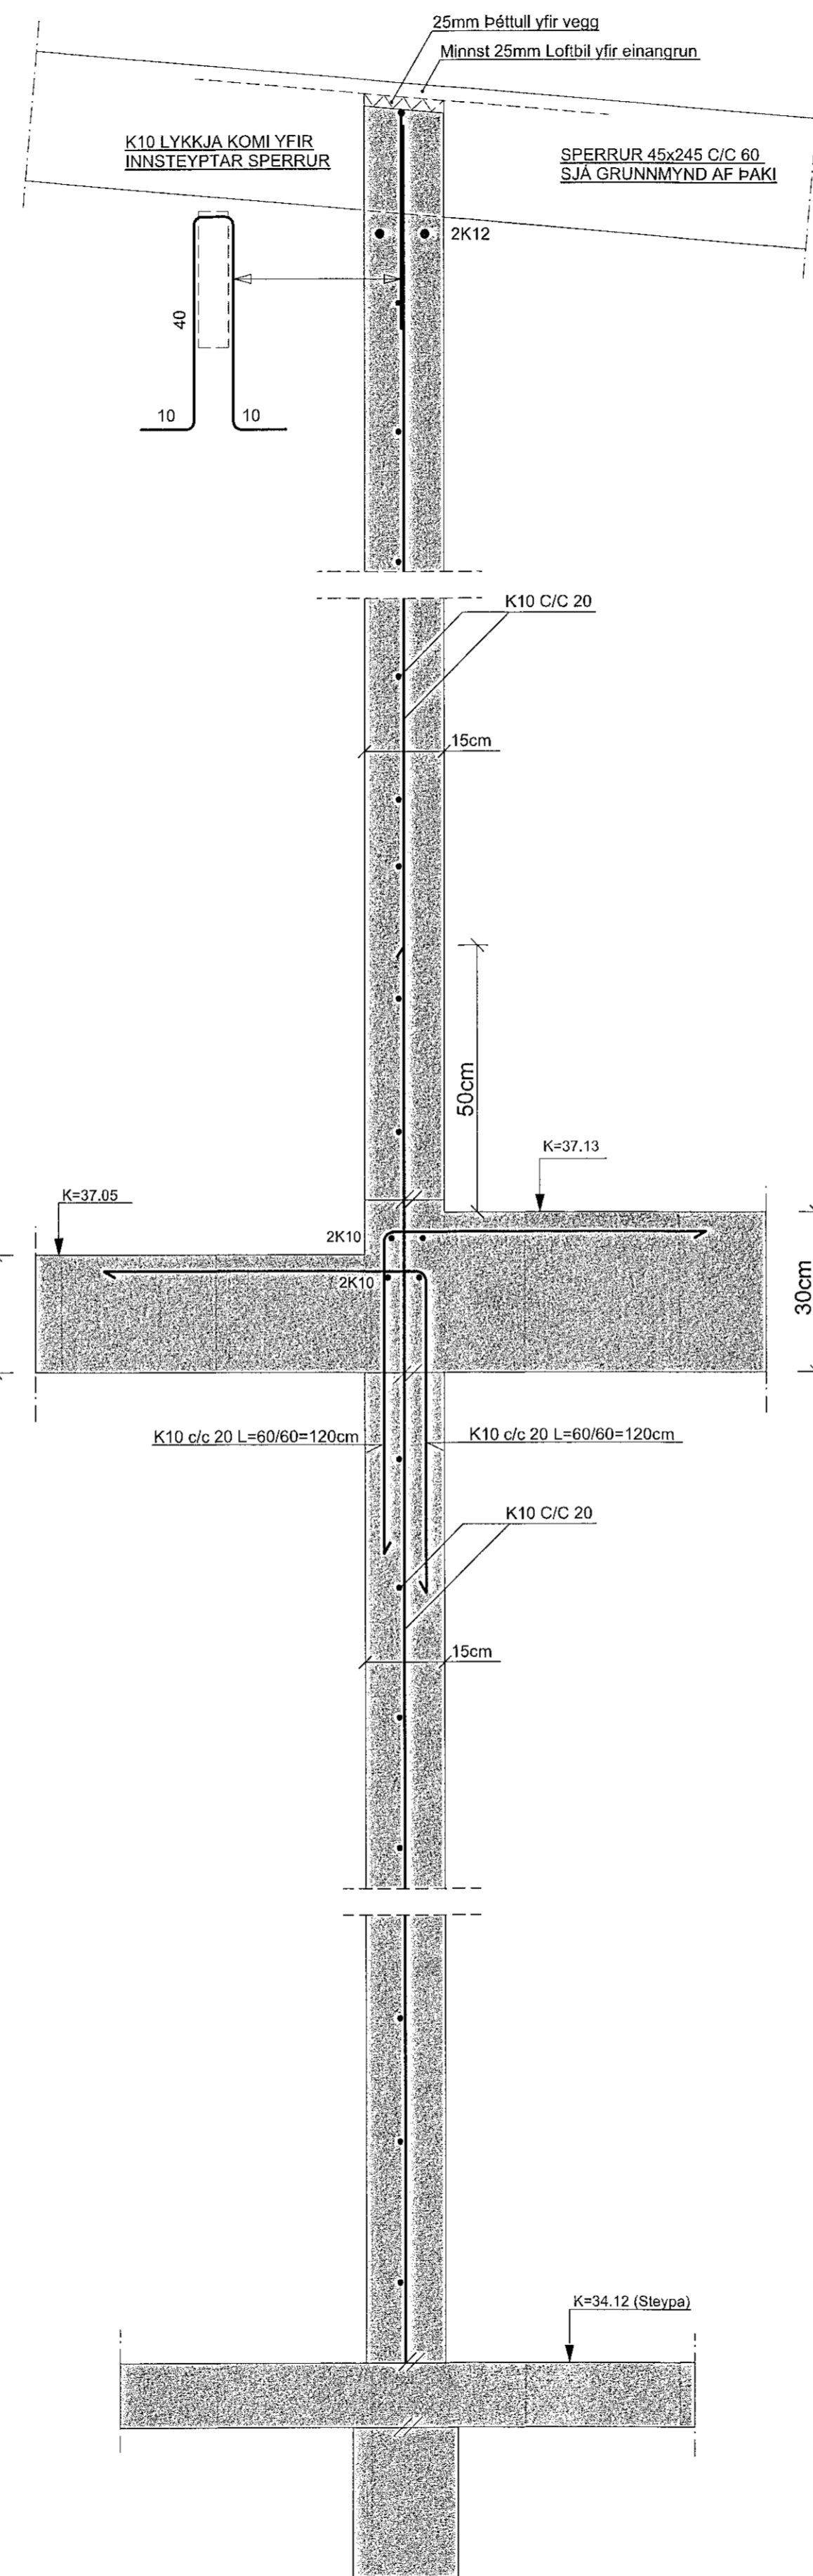

SNID 17-17 MKV. 1:10

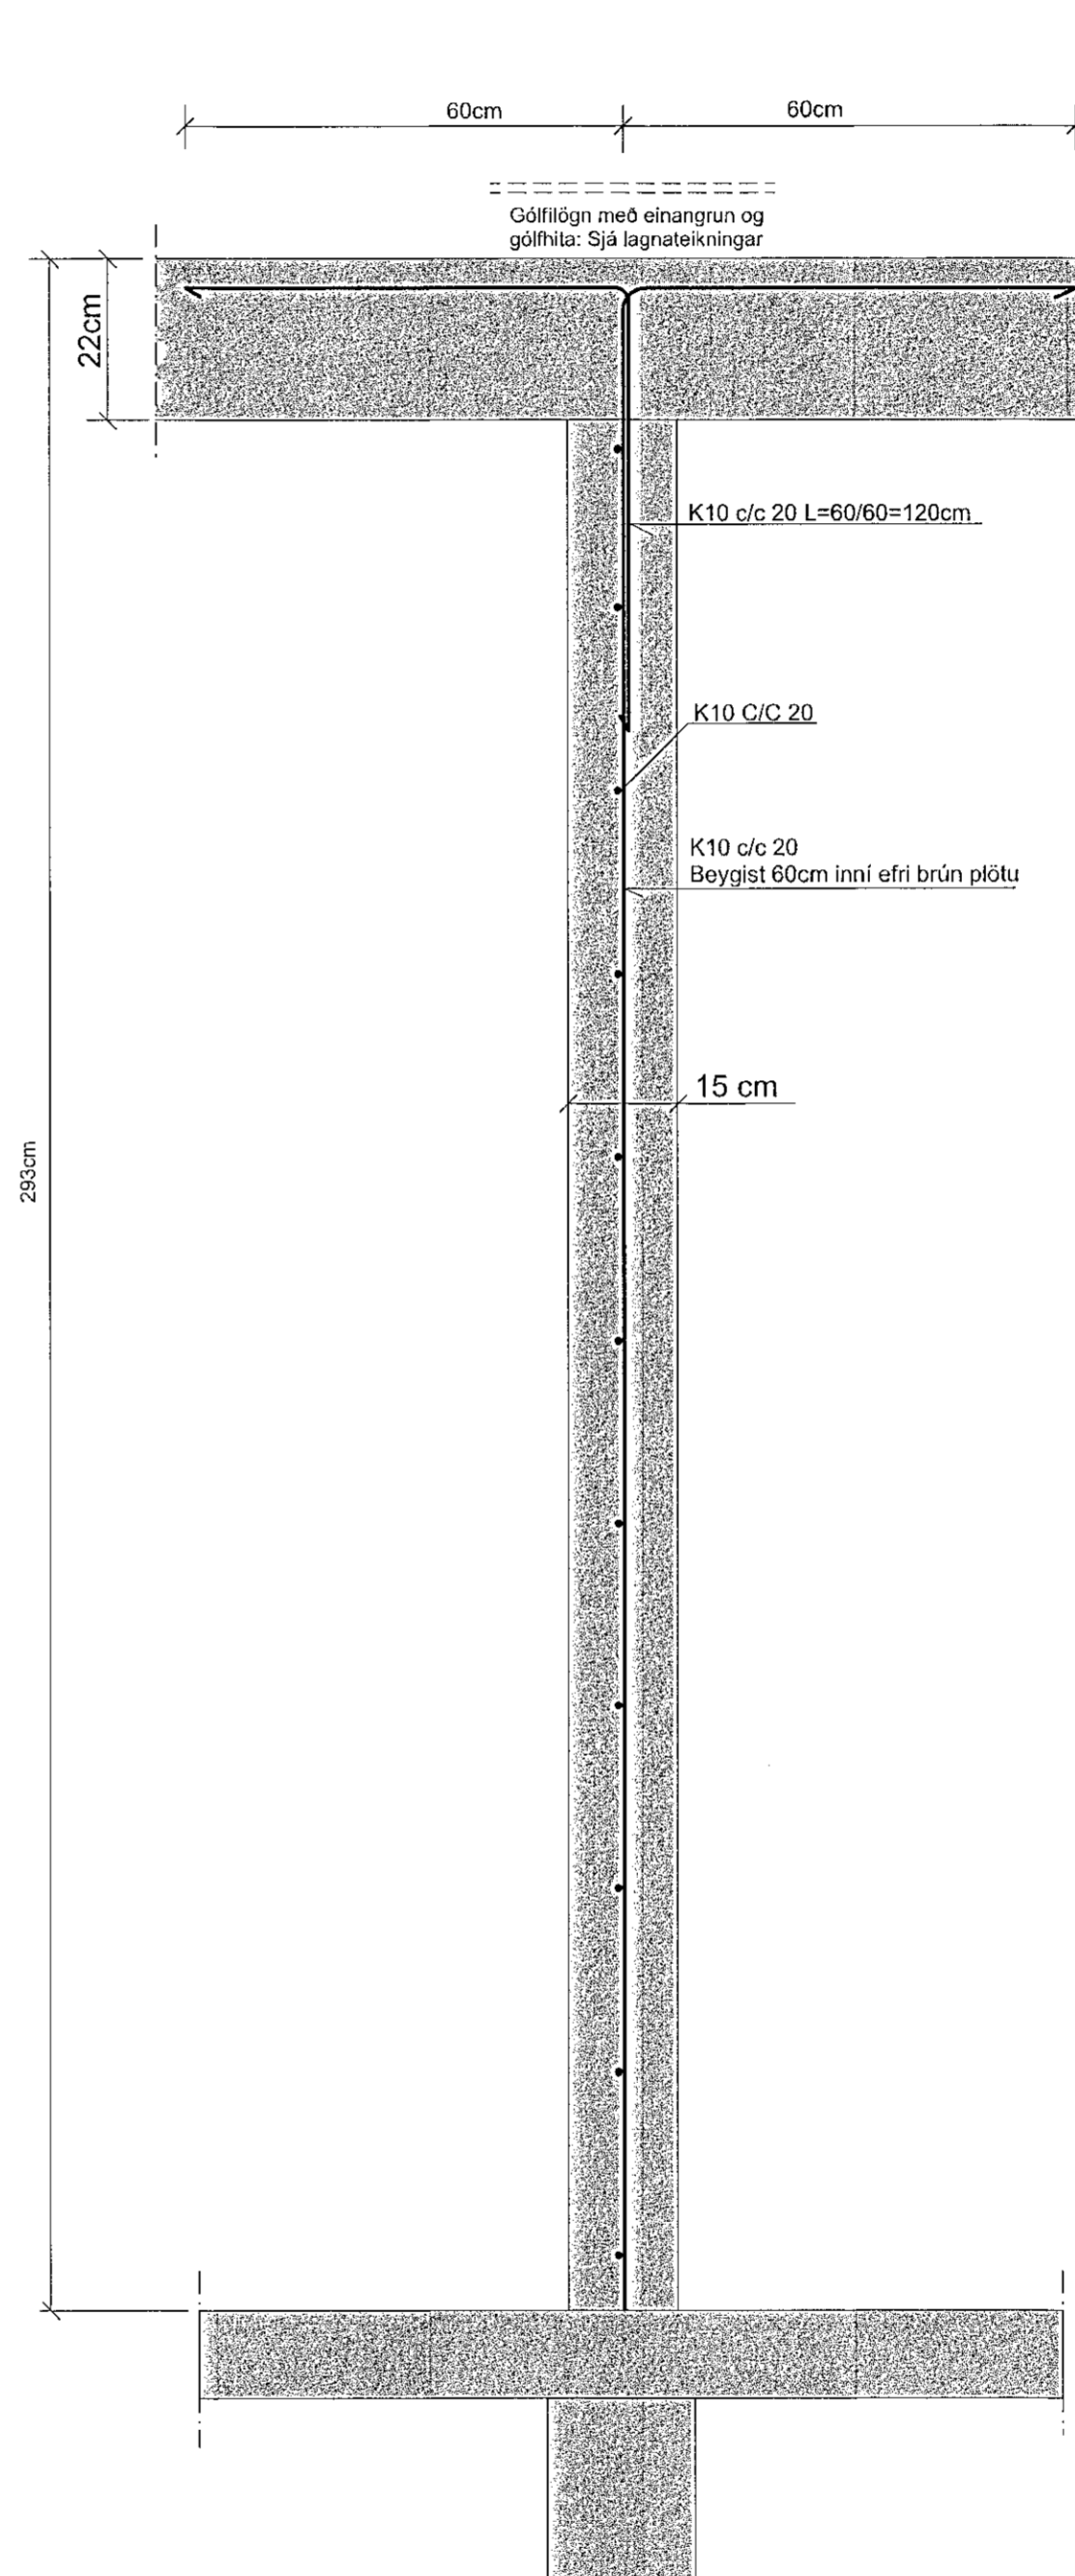

SNID 18-18 MKV. 1:10

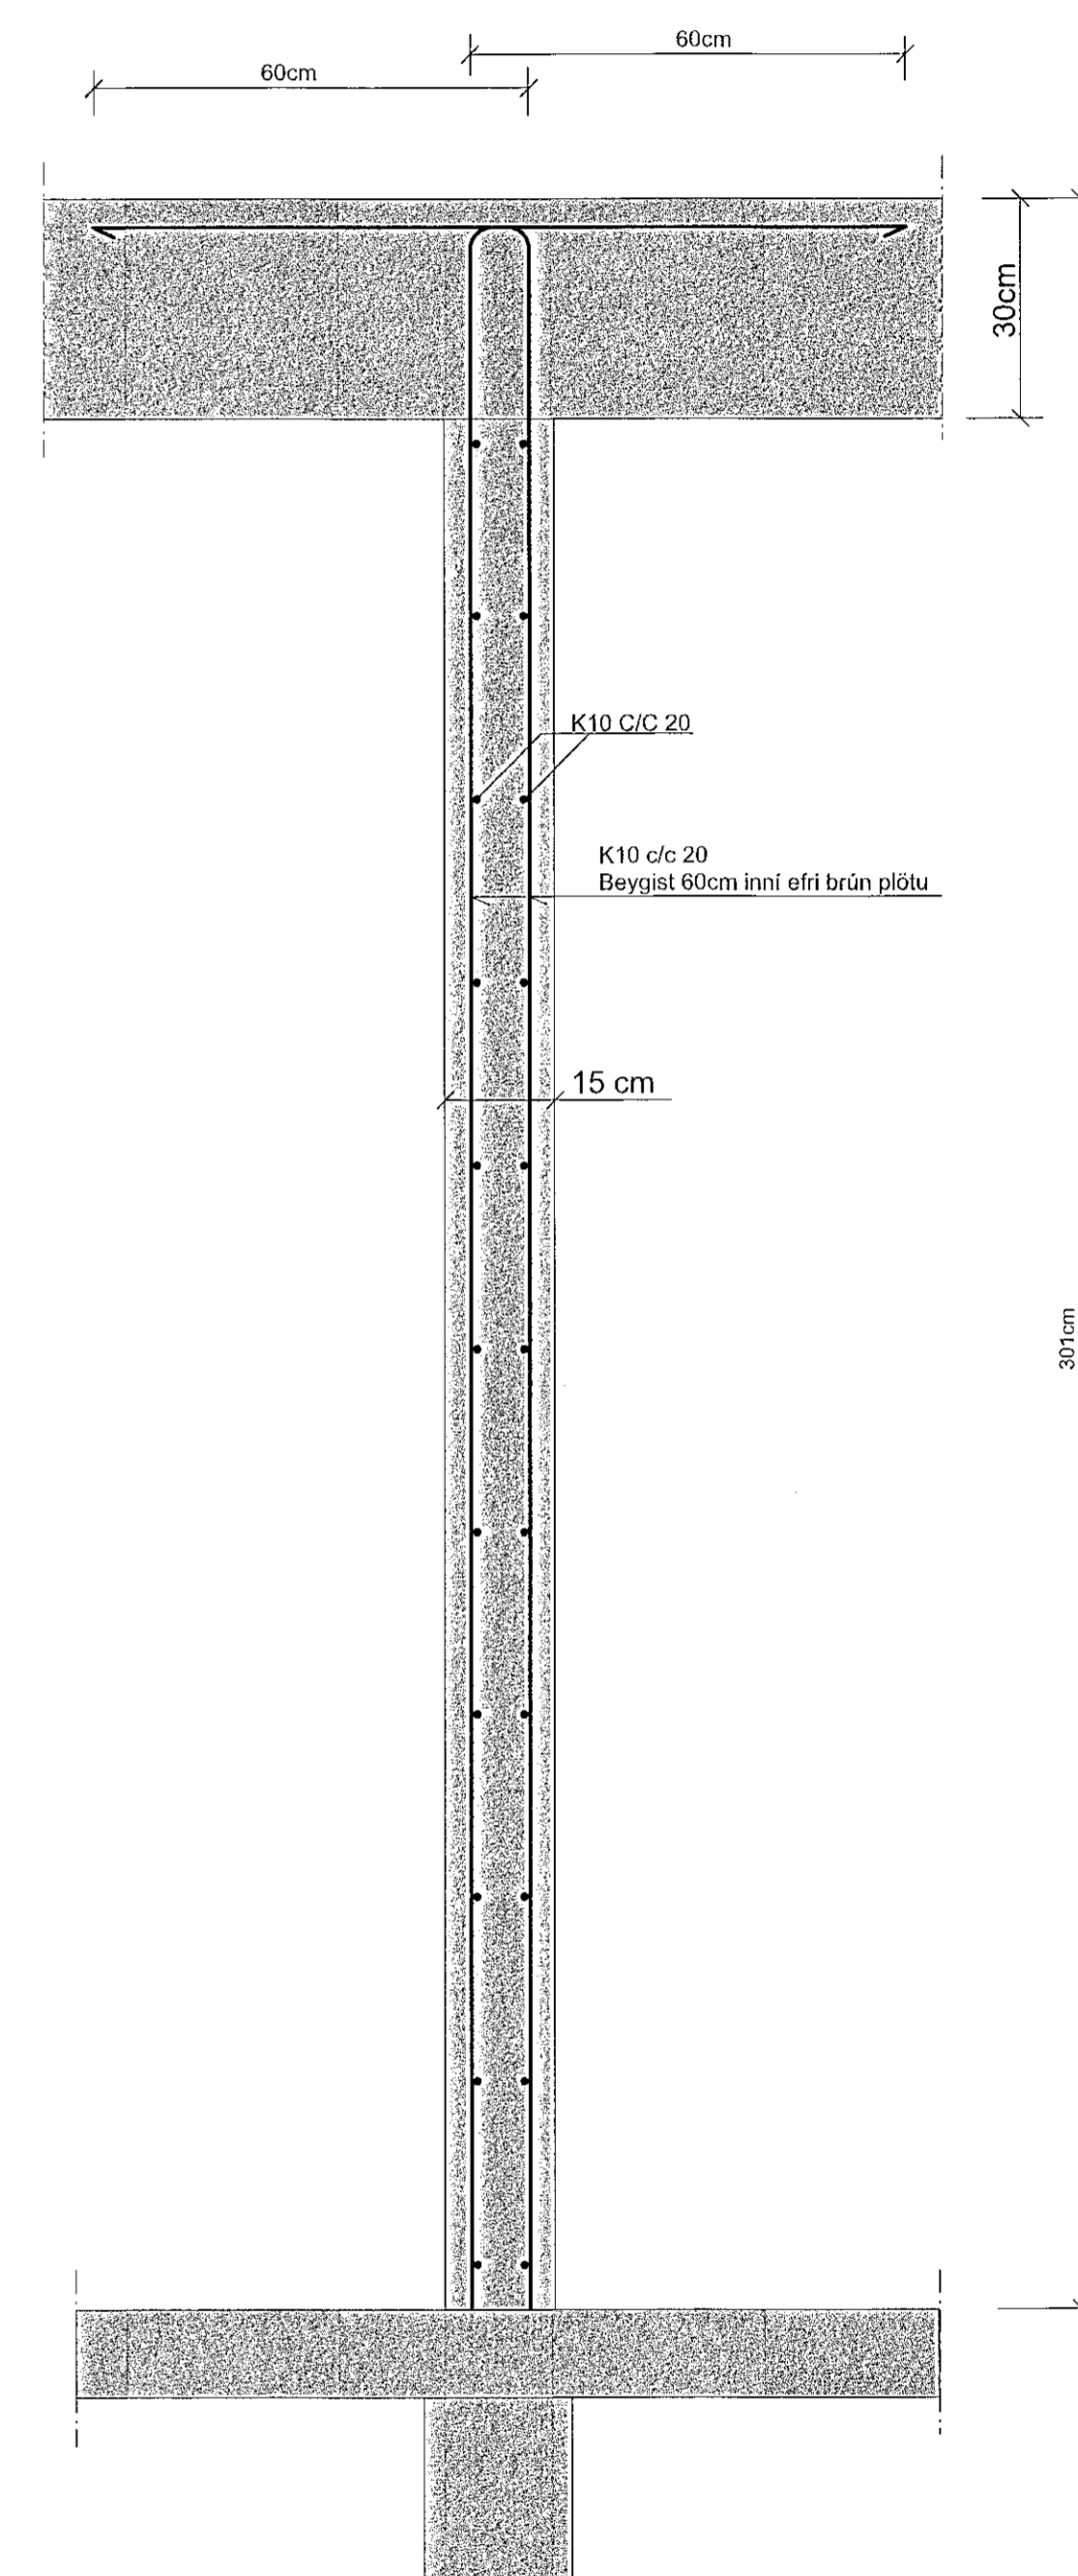

Samþykkt þann
29. sep. 2021
Lh. byggingarfræðingur: Hafnarf. Þ.
Hönnuð af: Jónsson
LMA3

KÓTAR Á SNIDUM EIGA VIÐ MÖBERGSSKARD 2a
SAMSVARANDI KÓTAR Í MÖBERGSSKARDI 2b ERU 35cm H/ERRI

SJÁ ALMENNAR SKÝRINGAR Á TEIKNINGU NR. B100

TEIKN.NR. B 109	 Tæknyngur ehf. KT.450560-1889 Kirkjustétt 26, 113 Reykjavík Sími: 564 22 44, Netf. tv@vortex.is
DAGS. ÁDALTEIKNINGA: 12.07.2021	
KVARDI: 1:10	
DAGS. 24.09.2021	
HANNAD: MG	VERKEFNI: MÖBERGSSKARD 2 Í HAFNARFIRDI
TEIKNAD: MG	BURDARVIRKI: JÄRNENDING VEGGJA - SNID 14 - 18
HÖNNUDUR:  Magnús Gyfason K1201251-4199	Undirskrift: Hönnunarstjóra K1.080657-7819