


GRUNNMYND AF PLÖTU MKV. 1:50


TENGLIARN OG U-LYKKJUR ÖR VEGGJUM INNI PLÖTU
ERU SYND Á SNIDUM AF VEGGJUM: SJÁ TEIKN. B106-B109

Samþykkt þann
29. sep. 2021
Hafnarfirði
Hafnar A. Jónsson
F-RAS

Móbergsskarð 2a (MHL 01)

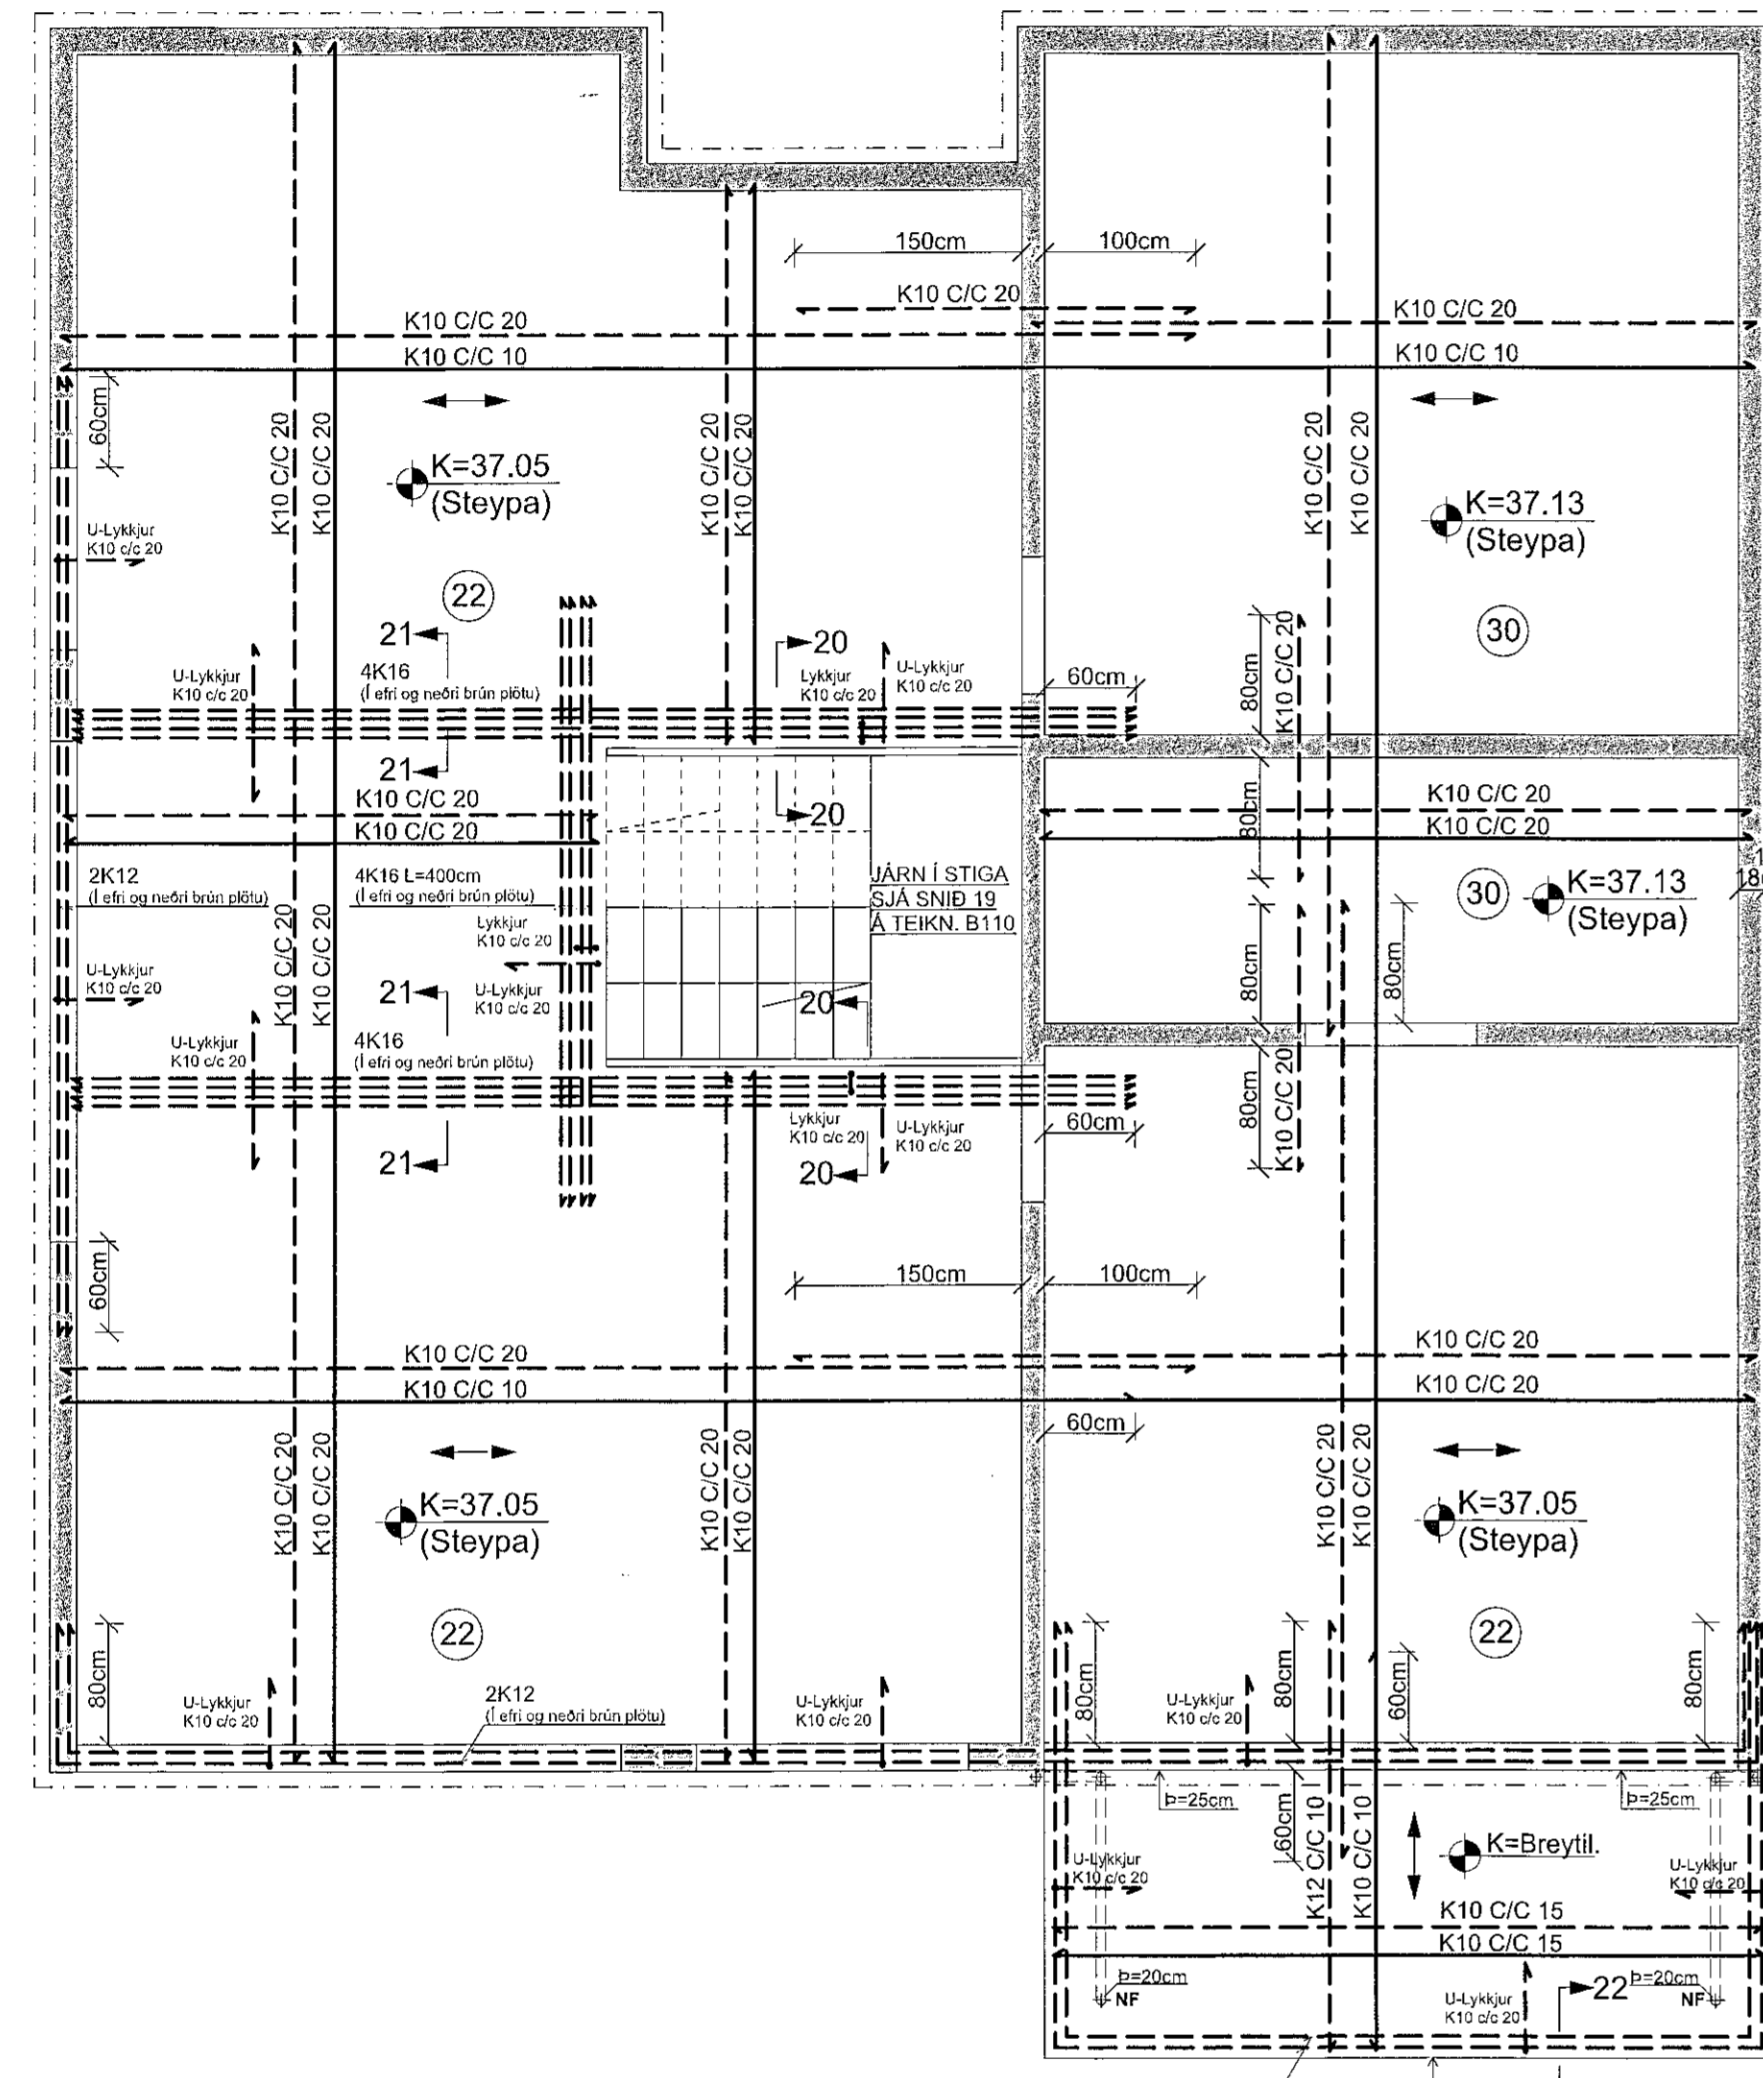


Móbergsskarð 2b (MHL 02)

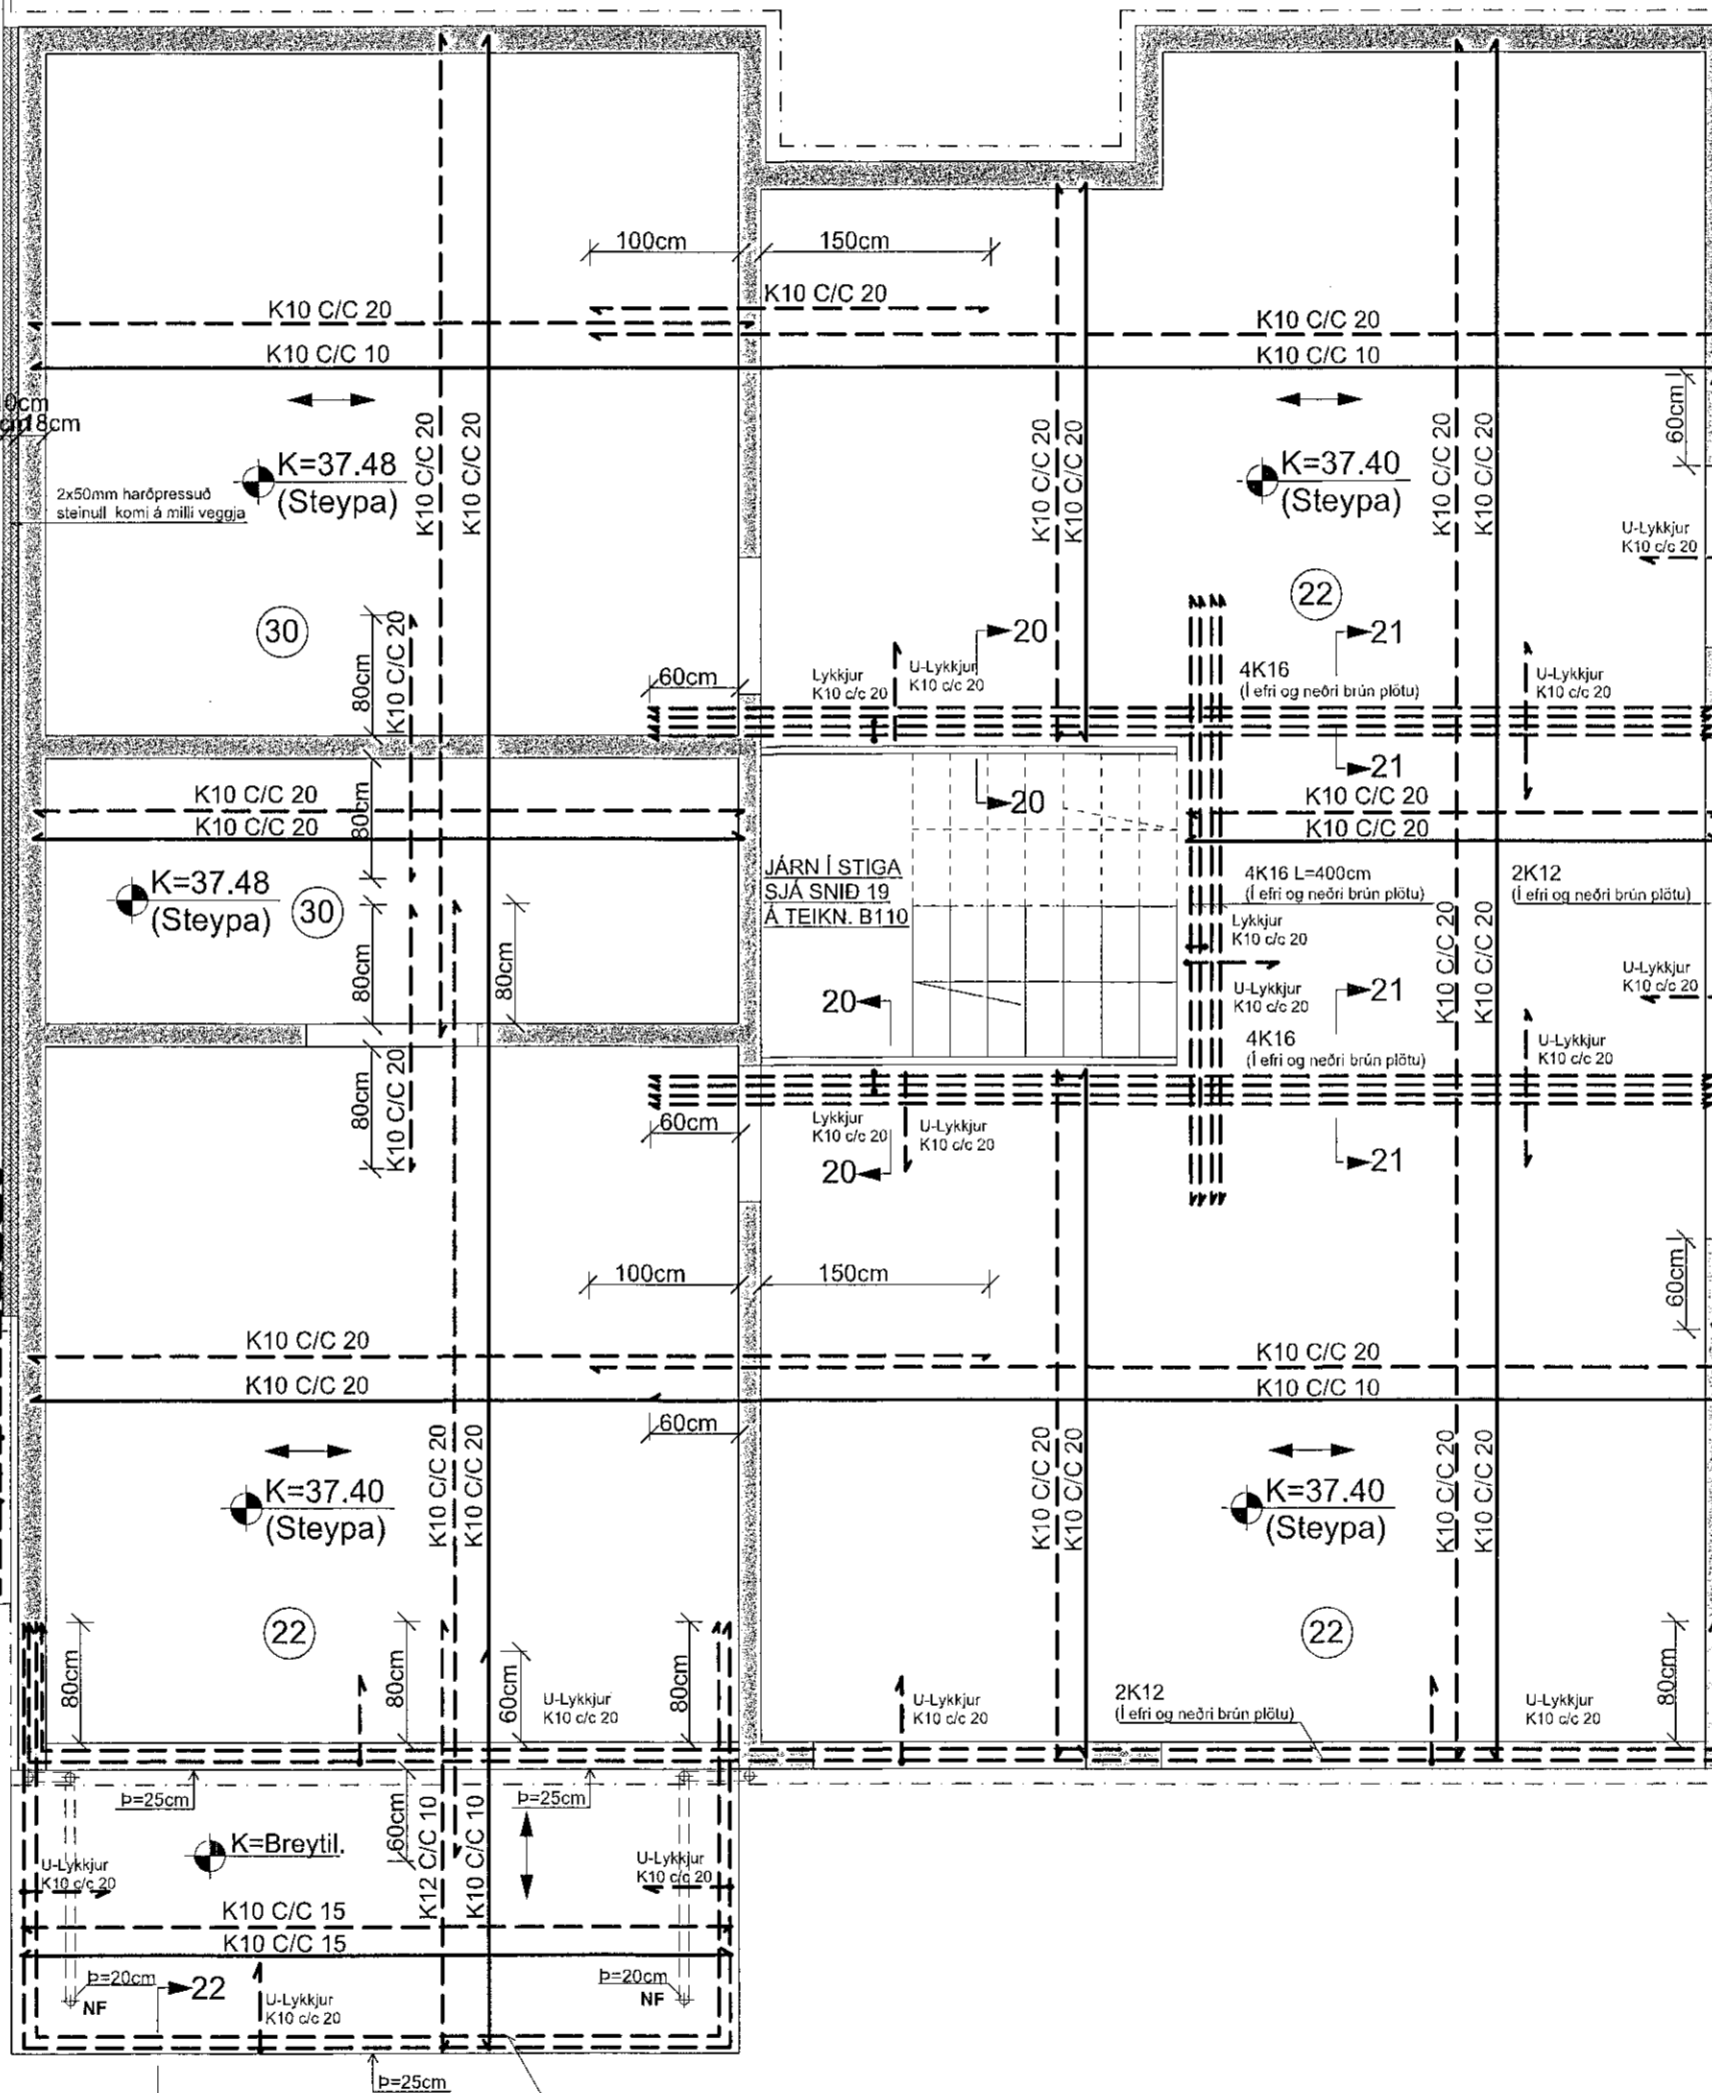


SNID 20-20 MKV. 1:10

SNID Í PLÖTURÖND VIÐ STIGA

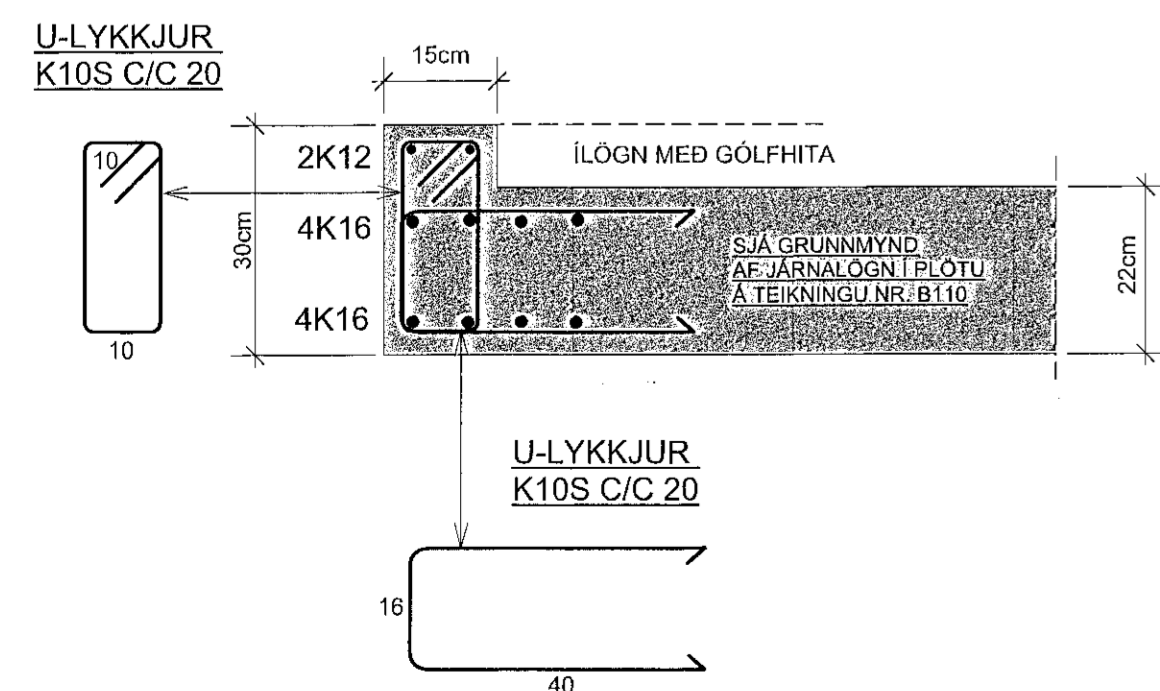


SNID 21-21 MKV. 1:10

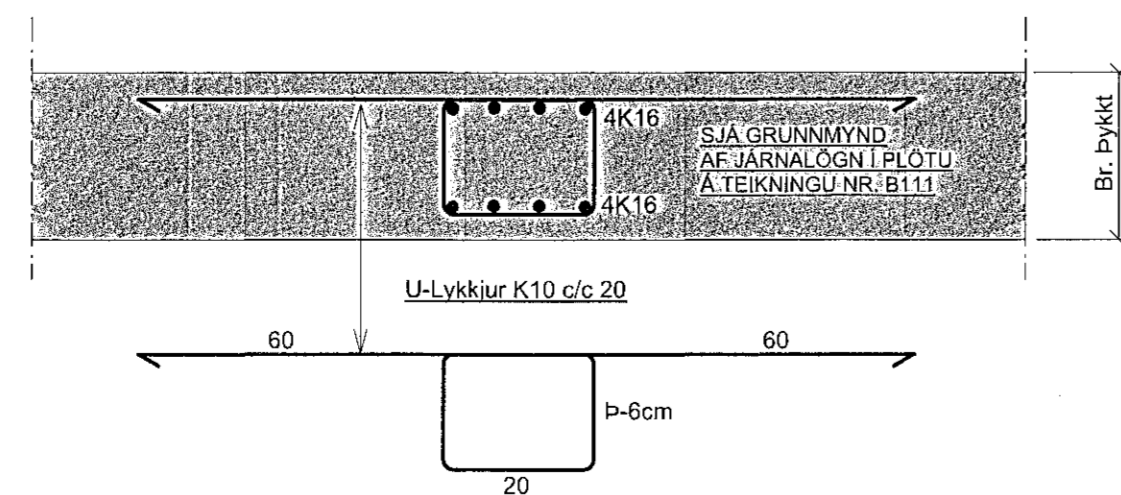

SNID 22-22 MKV. 1:10

SNID Í PLÖTURÖND Á SVÖLUM

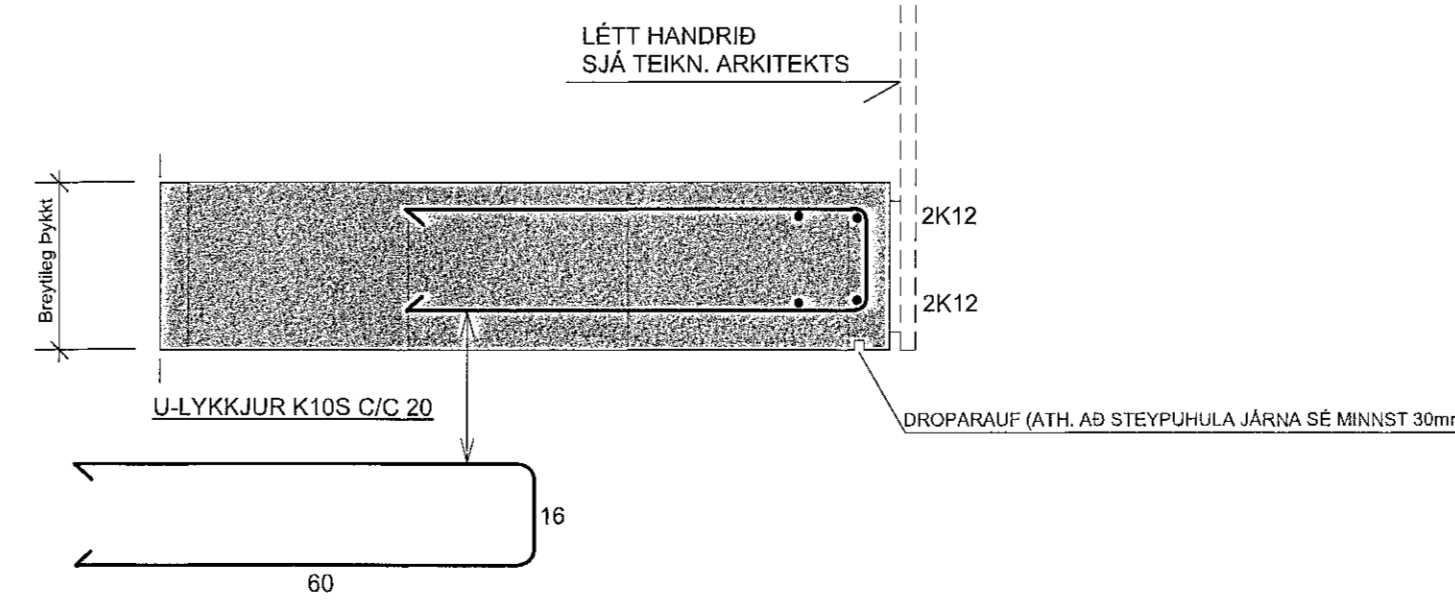

SJÁ ALMENNAR SKÝRINGAR Á TEIKNINGU NR. B100

TEIKN.NR. B 111	<p>Teiknvangur ehf. KT 450586-1889 Kirkjustétt 26, 113 Reykjavík Sími: 564 22 44, Netf. tv@vortex.is</p>
DAGS. ÁDALTEIKNINGA: 12.07.2021	
KVARDI: 1:50, 1:10	
DAGS: 24.09.2021	
HANNAD: MG	
TEIKNAD: MG	VERKEFNI: MÓBERGSSKARÐ 2 Í HAFNARFIRÐI
HÖNNUDUR: Magnús Gylfason	BURDARVIRKI: GRUNNMYND AF JÄRNALÖGN Í PLÖTU OG SNID 20, 21 OG 22
	Undirskrift: Hönnunarstjóra