


YFIRLITSMYND, MKV 1:100

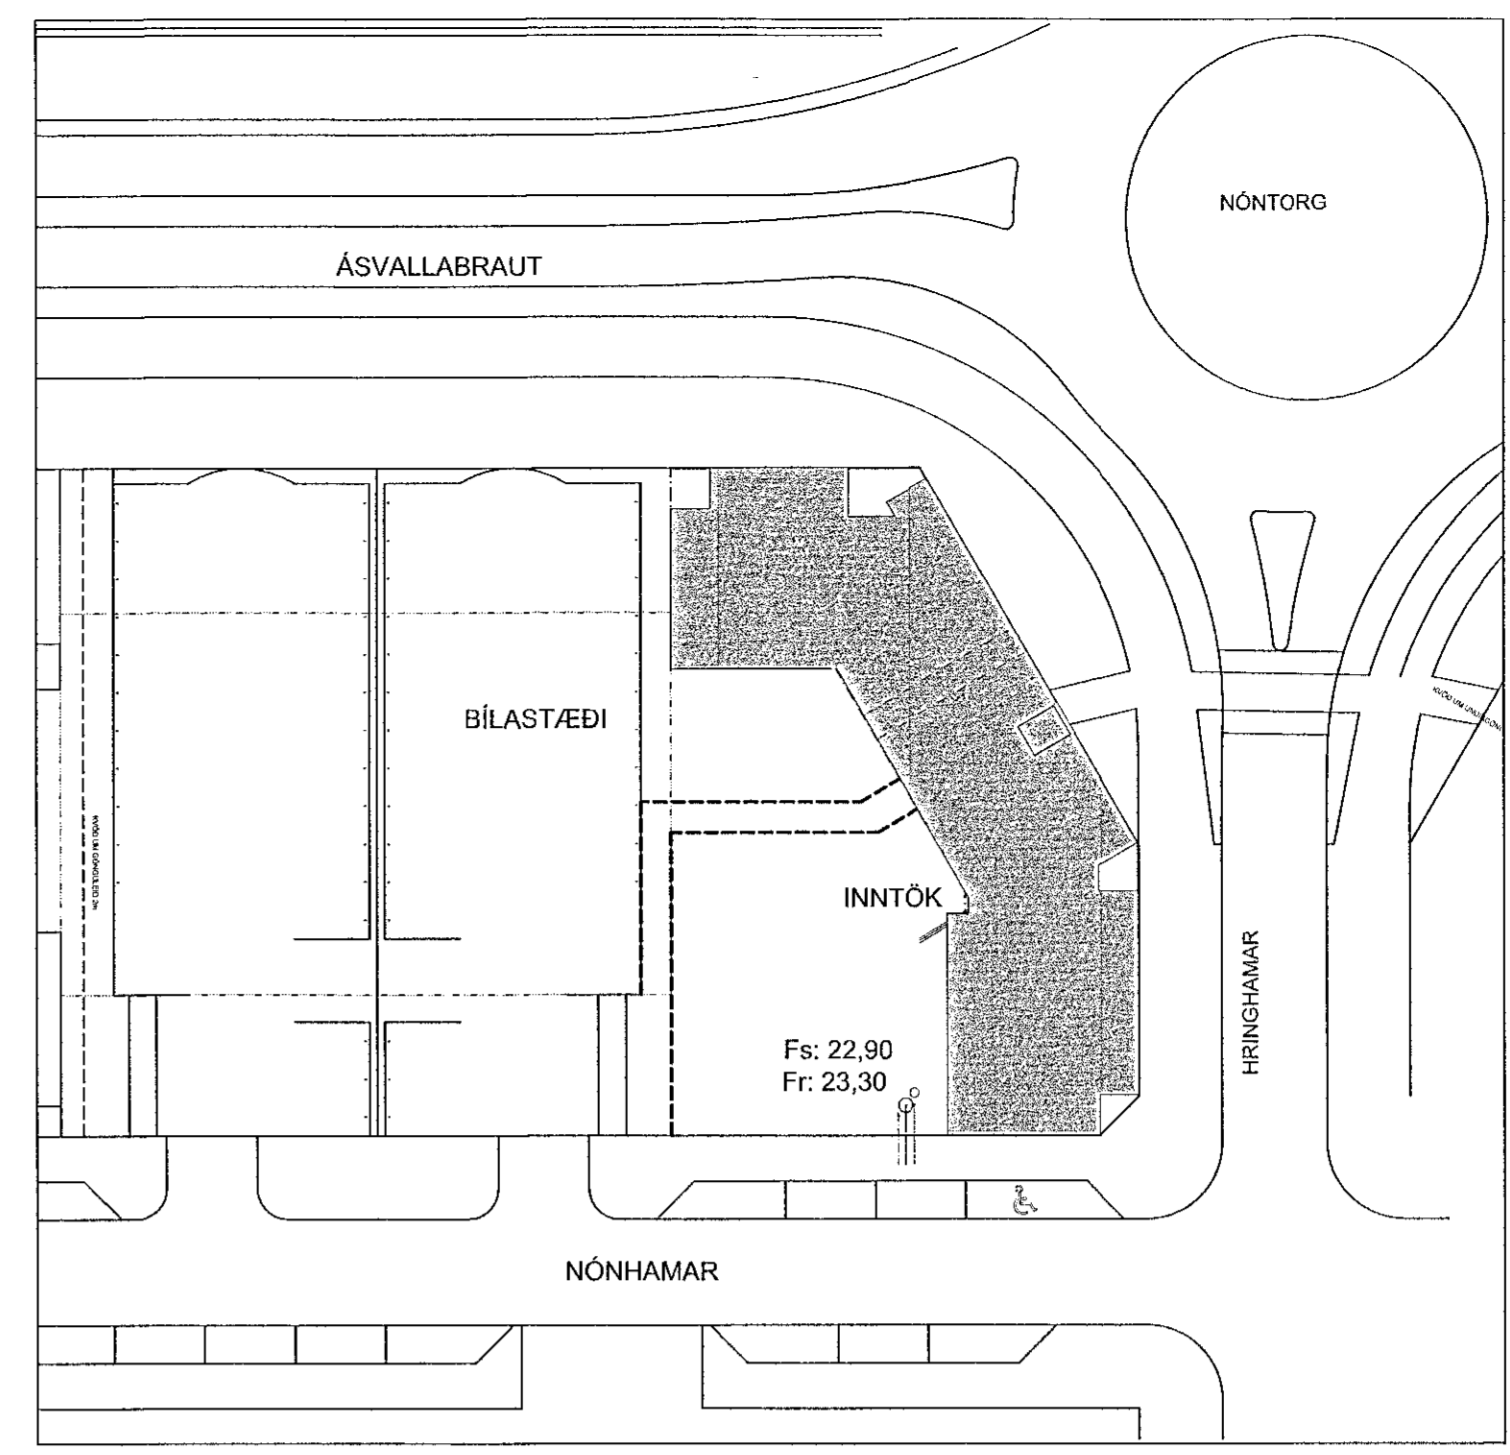

AFSTÖÐUMYND MKV 1:500

Samþykkt þann
 21. sep. 2021
 F.h. byggingarfulltrúans í Hafnarfirði
 Hjálmar A. Jónsson
 HVAJ

Útgáfa	Lýsing	Dags.
-		
-		
-		
-		


VEKTOR
 - hönnun og ráðgjöf -
 Síðumúla 3, 108 Rvk, s. 554-6650 / 697-5363

Nónhamar 2, Hafnarfjörður

Lagnir-grunnlagir
 Yfirlitsmynd, afstöðumynd og NF í lóð

Hernám	SH/EPK	Tekimó	MMA	Tekn. nr.
Dagsetning	03.09.2021	Mkv.	1:100/500	L-02

Sigurður Halsteinnsson kt. 030859-7749
 Byggingateknískráðgjafi
 Netfang: sigurdur@vektor.is

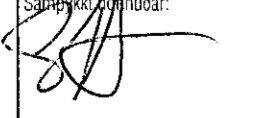Samþykkt af fulltrúum / samráðningarmönnum:

 Blaðsíða: A1