




ATH! Þar sem lagnir fara í gegnum brunahólfandi vegg eða plötur skal koma brunabétting, á fallstamma skal setja eldvarnarkraga eða eldvarnarborða á plötuskilum. Um frágang lagnastokka er vísað til séruppráttu aðalhönnuðar.

Samþykki þenn
 21. sep. 2021
 Sigurður Halsteinnsson
 L-VA-3

Útgáta	Lýsing	Dags.
-		
-		
-		
-		



VEKTOR
 - hönnun og ráðgjöf -
 Síðumíla 3, 108 Rvk, s: 554-6650 / 897-5363

Nónhamar 2, Hafnarfjörður

Lagnir -Prílatagnir
 Grunnmynd 2. hæð I

Hannað	SH/EPK	Treidd	MMA	Teikn. nr.
Dagsetning	03.09.2021	Mkv.	1:50	L-203-2

Sigurður Halsteinnsson kt. 030659-7749
 Byggingstækniráðgjafi
 Netfang: sigurden@vektor.is

Samþykki hönnuðar / samráðsáhrifnaðar:

[Signature]

Blaðst. A1