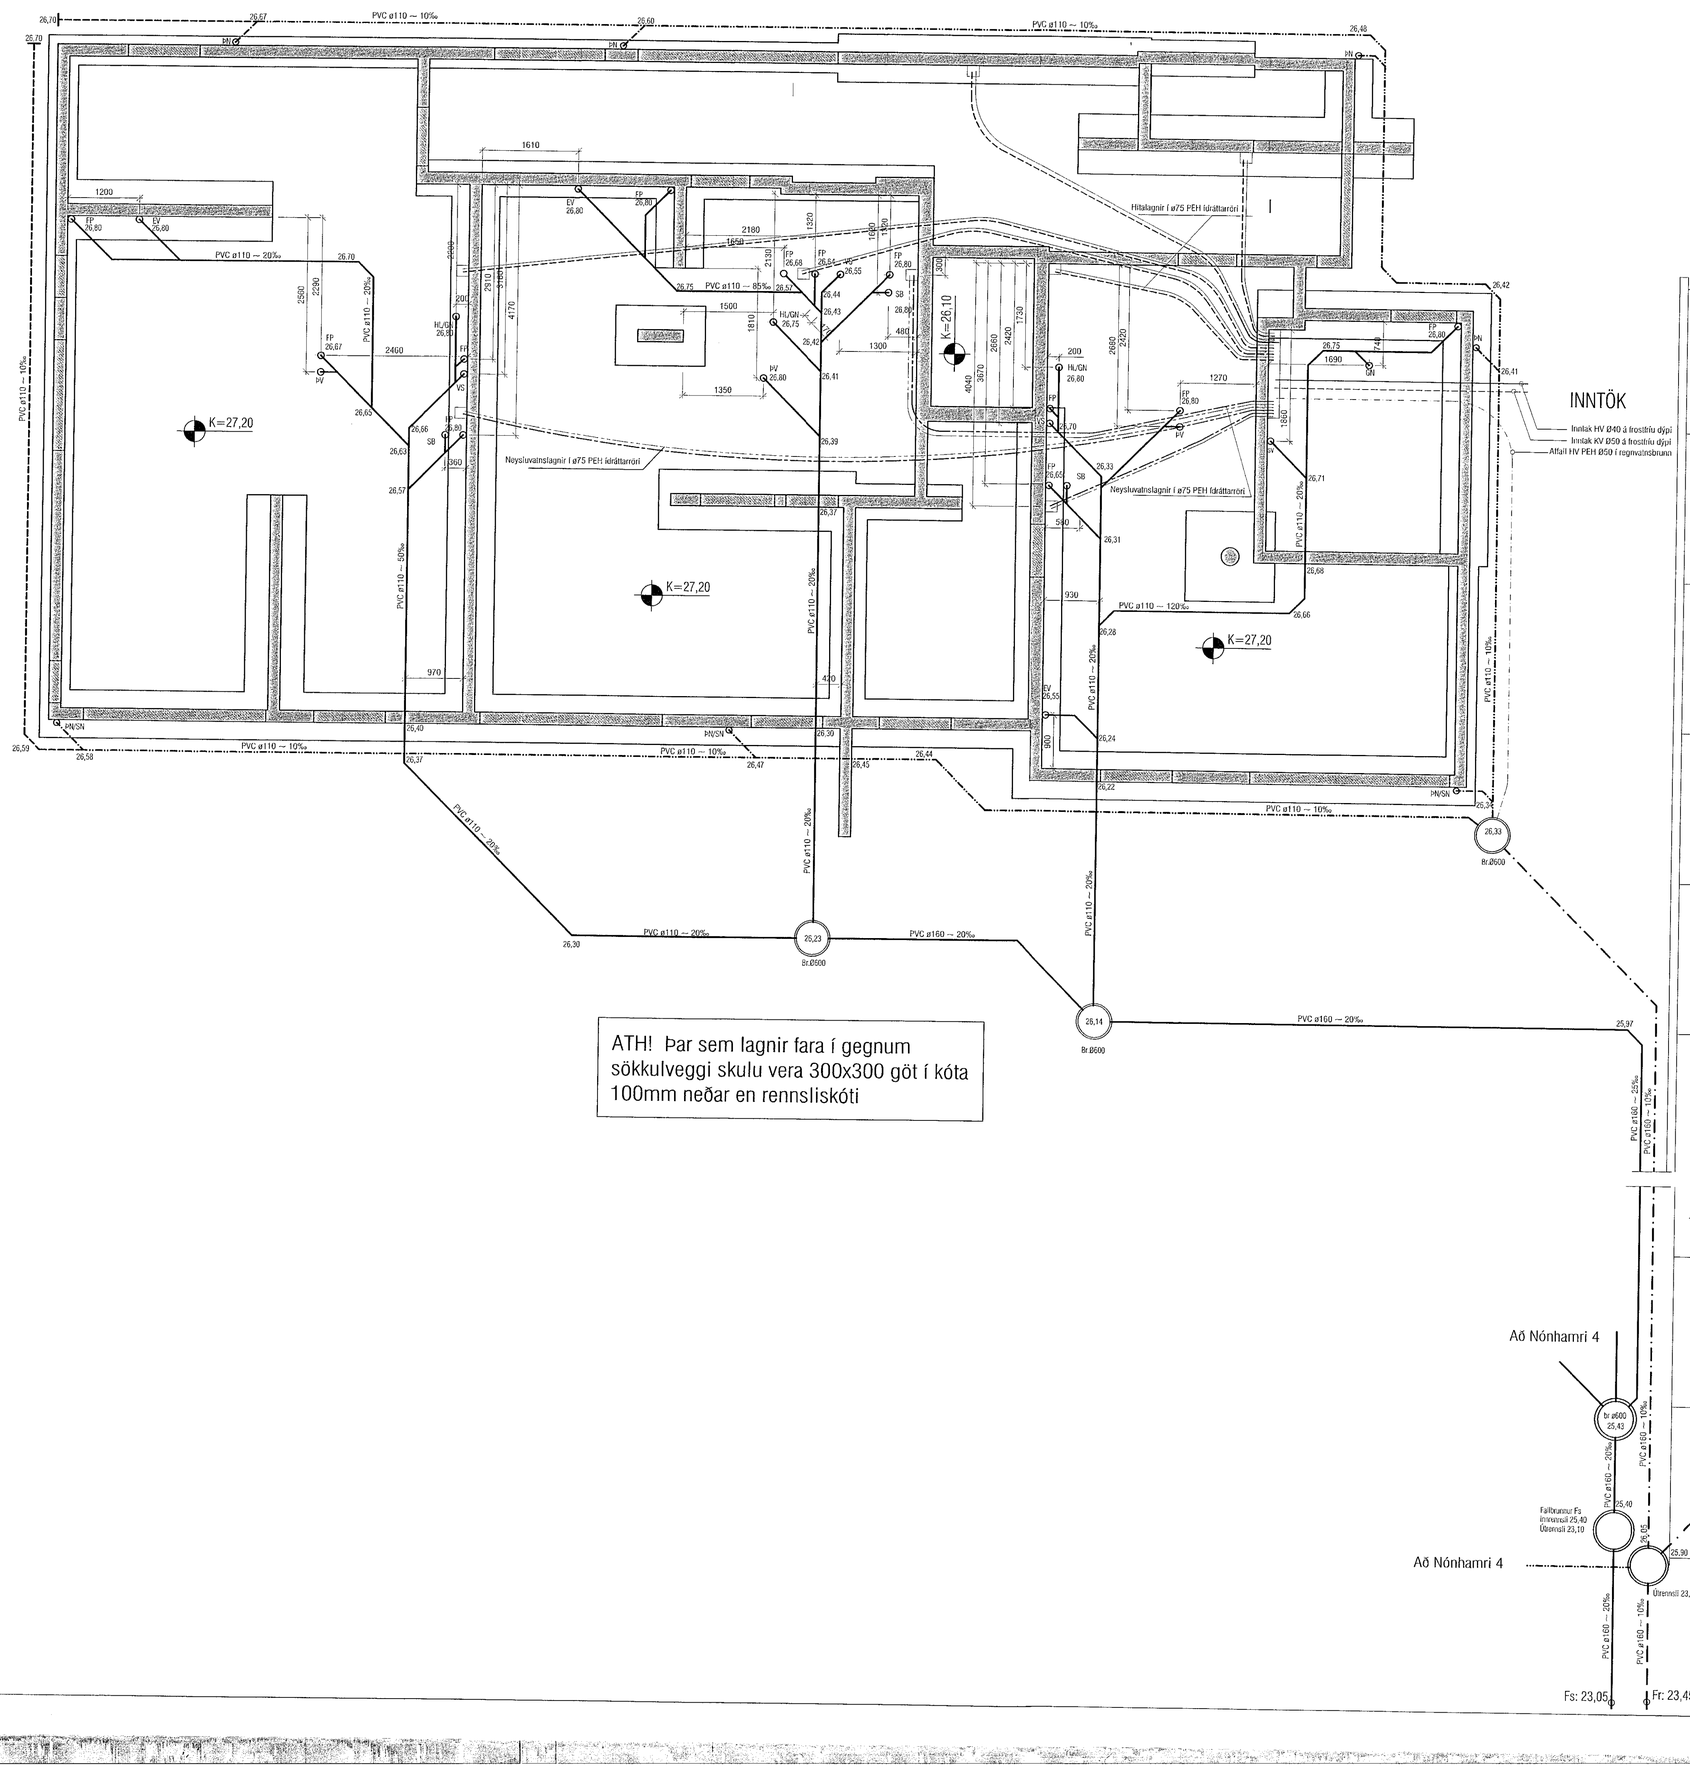

Samþykkt þann
21. sep. 2021
f.h. byggingarfulltrúans í Hafnarfirði
Hjálmar A. Jónsson
HAJ

Útgáfa	Lýsing	Dags.
A	Regnvatnsrör frá brunni við húshorn að tengingu frá veitum.	06.09.2021
-		
-		
-		
-		

VEKTOR
- hönnun og ráðgjöf -
Síðumúla 3, 108 Rvk, s: 554-6650 / 897-5363

Nónhamar 6, Hafnarfjörður

Lagnir-grunnlagnir
Grunnmynd

Hannað	Teiknað	Teikn. nr.
SH/ÓJ	MMA	L-03
Dagsetning: 01.06.2021	Mkv. 1:50	

Sigurður Hafsteinsson kt. 030859-7749
Byggingatæknifræðingur
Netfang: sigurdur@vektor.is
Samþykkt aðalhönnuðar

Samþykkt aðalhönnuðar / samræmingarhönnuðar:

Blaðst. A1