


H-1A.1

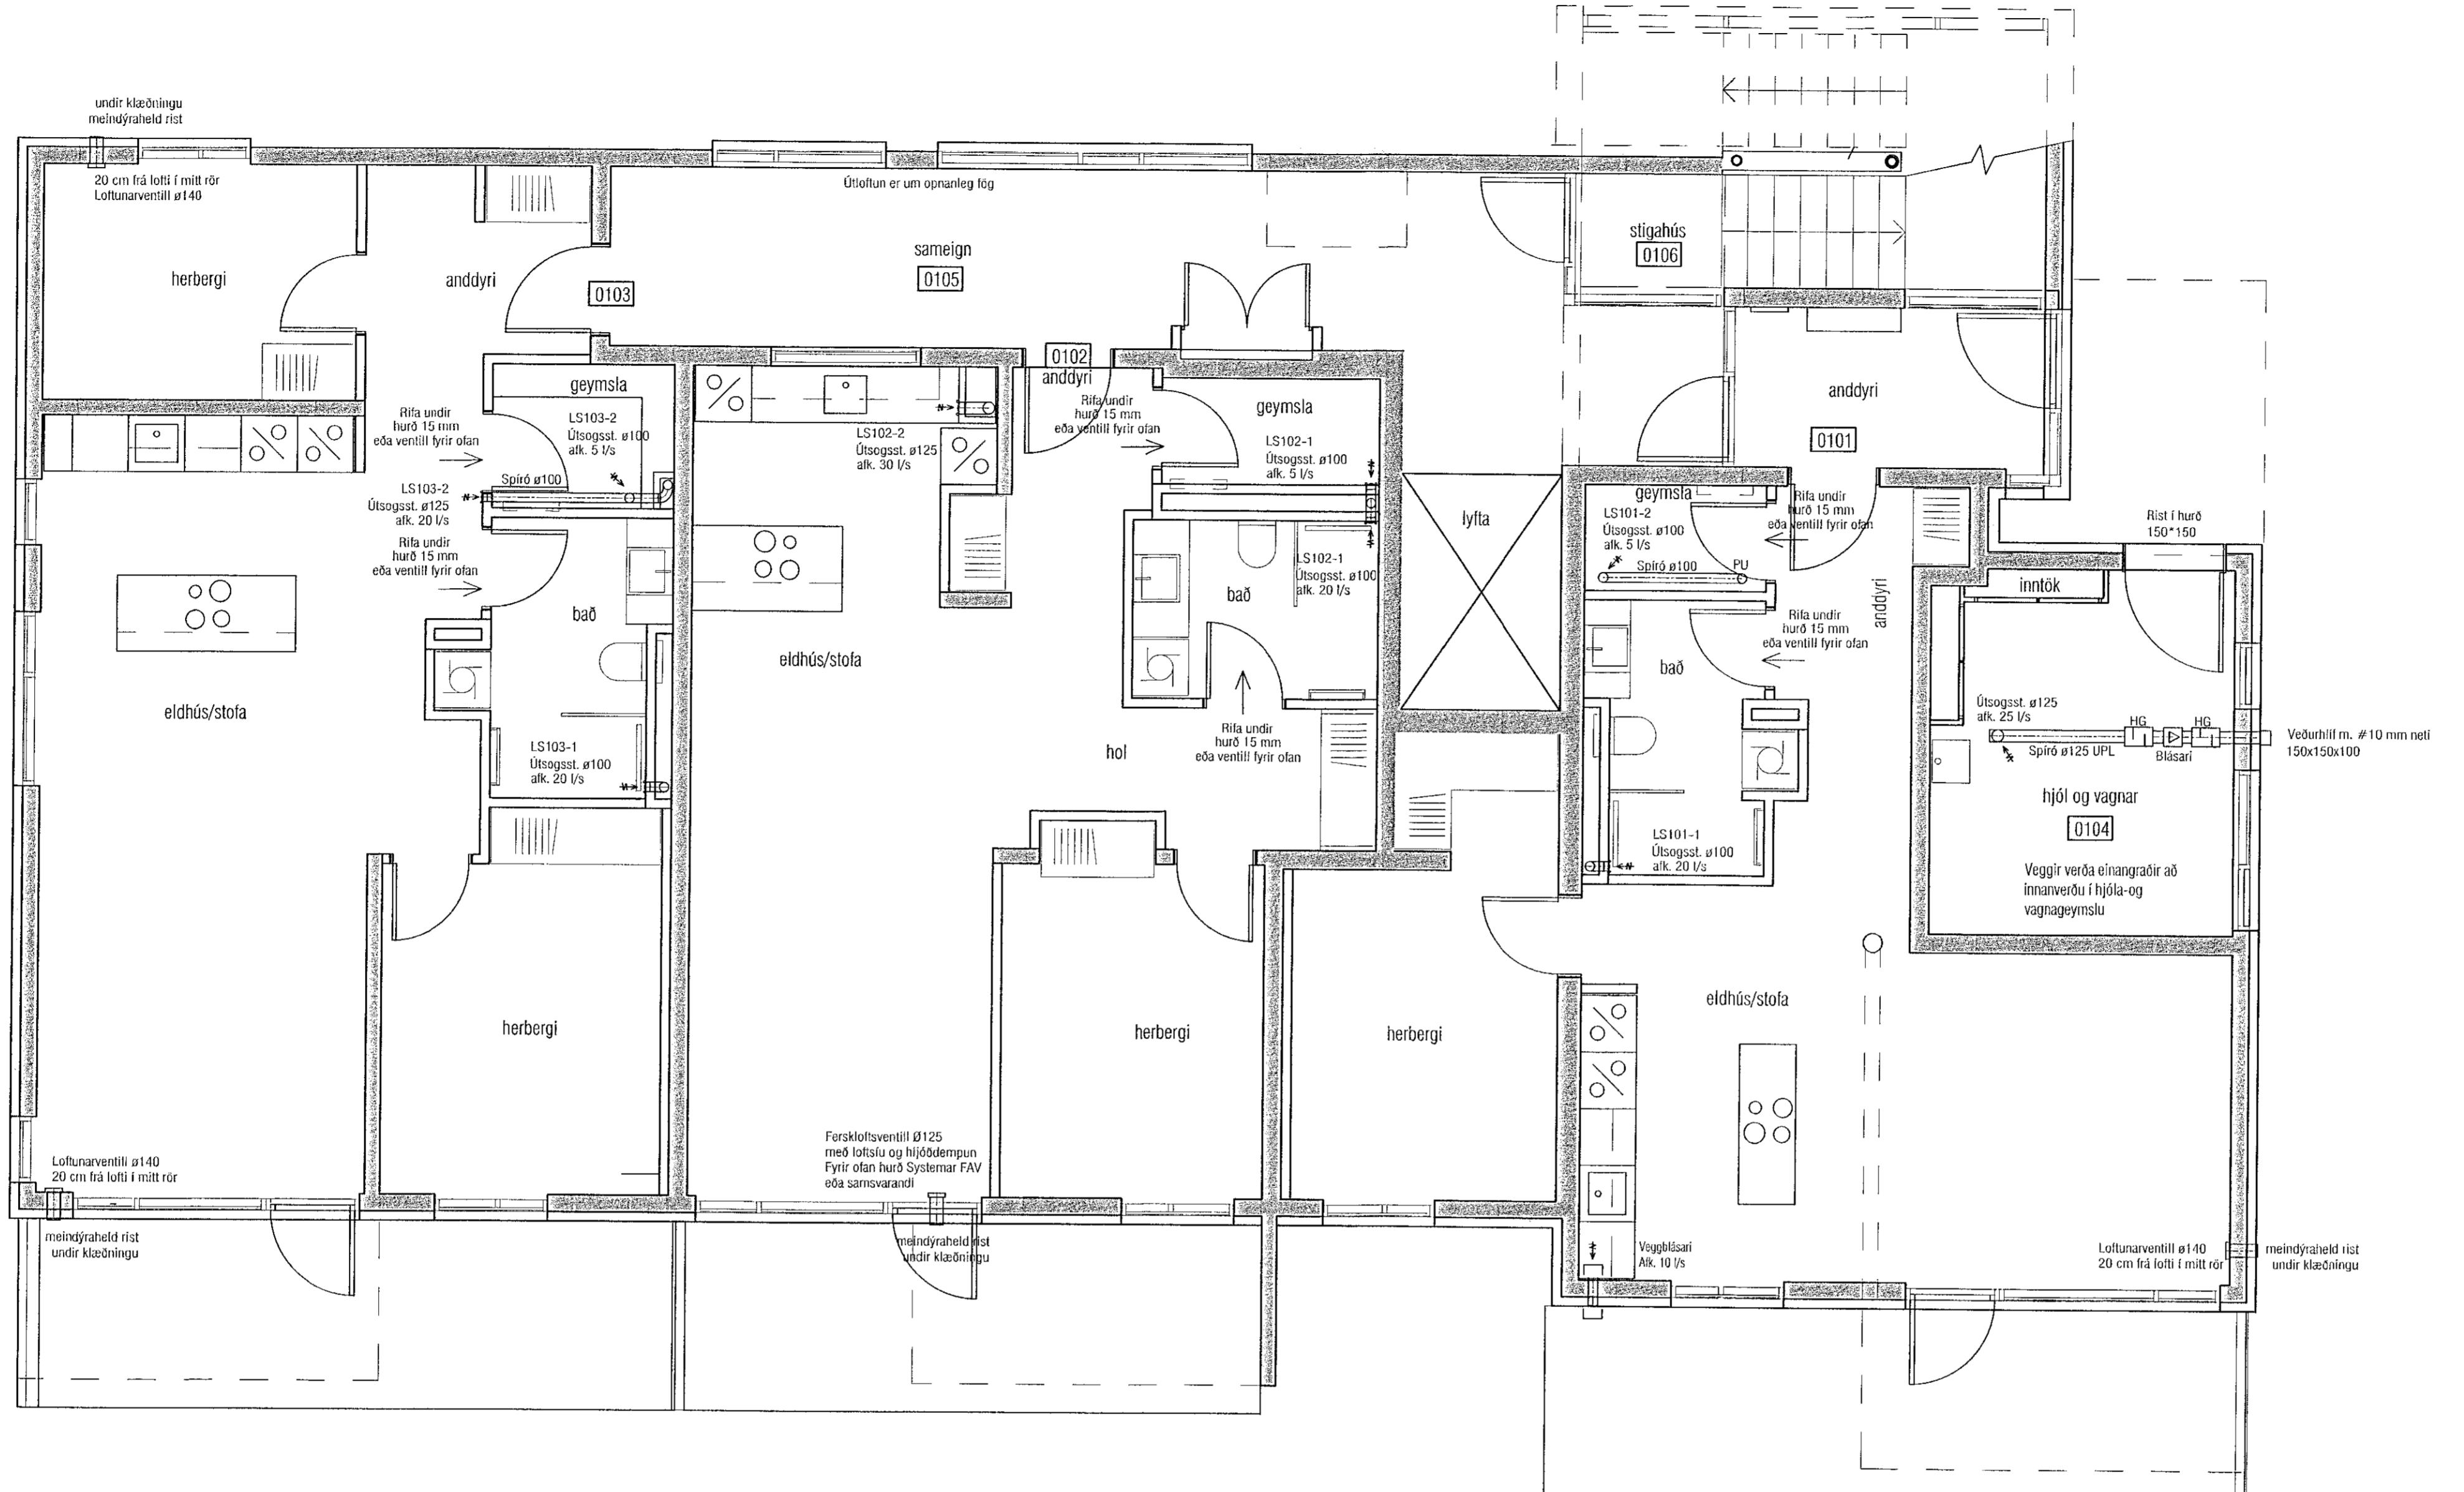

**VEKTOR**  
- hönnun og ráðgjöf -  
Slóumbla 3, 108 Reykjavík, tel. 554-6650 / 697-5363

Nónhamar 6, Hafnarfjörður

Lagnir - Loftræsing  
Grunnmynd 1.hæð

Hálf	SH/EPK	Teknað	MMA	Tón. nr.
Dagsetning		Mív.	1.50	
06.07.2021				
Sigurður Hafsteinsson kt. 030859-7749				
Byggingsatökinnarkeingur				
Netfang: sigurður@vector.is				
Samþykkt hönnun				
Samþykkt af alðhönnun / Samræmingathönnunar				
Blaðst. A1				

ATH! Þar sem lagnir fara í gegnum brunahólfandi veggi eða plötur skal koma brunapéttung, á fallstamma skal setja eldvarnarkraga eða eldvarnarborða á plótuskilum.  
Um frágang lagnastokka er vísað til séruppráttá aðalhönnuðar.