



Samþykkt þann  
28. sep. 2021  
Eið. byggingafrulltráans í Hafnarfórð.  
Eiðstaur A. Jónsson  
HÍAS

Teikningaskrá Séruppdrættir					
Númer	Teikniflokkur	Blað	Verkhúti	Teiknað	Yfirfarið
Séruppdrættir					
01	Séruppdrættir	A401	Teikningaskrá	Al	Al
02	Séruppdrættir	A402	Grunnmynd 1. hæðar	Al	Al
03	Séruppdrættir	A403	Útlit	Al	Al
04	Séruppdrættir	A404	Snið 1 - 3	Al	Al
05	Séruppdrættir	A405	Stigateikningar	Al	Al
06	Séruppdrættir	A406	Deili 1 - 8	Al	Al
07	Séruppdrættir	A701	Glugga og Hurðateikning	Al	Al

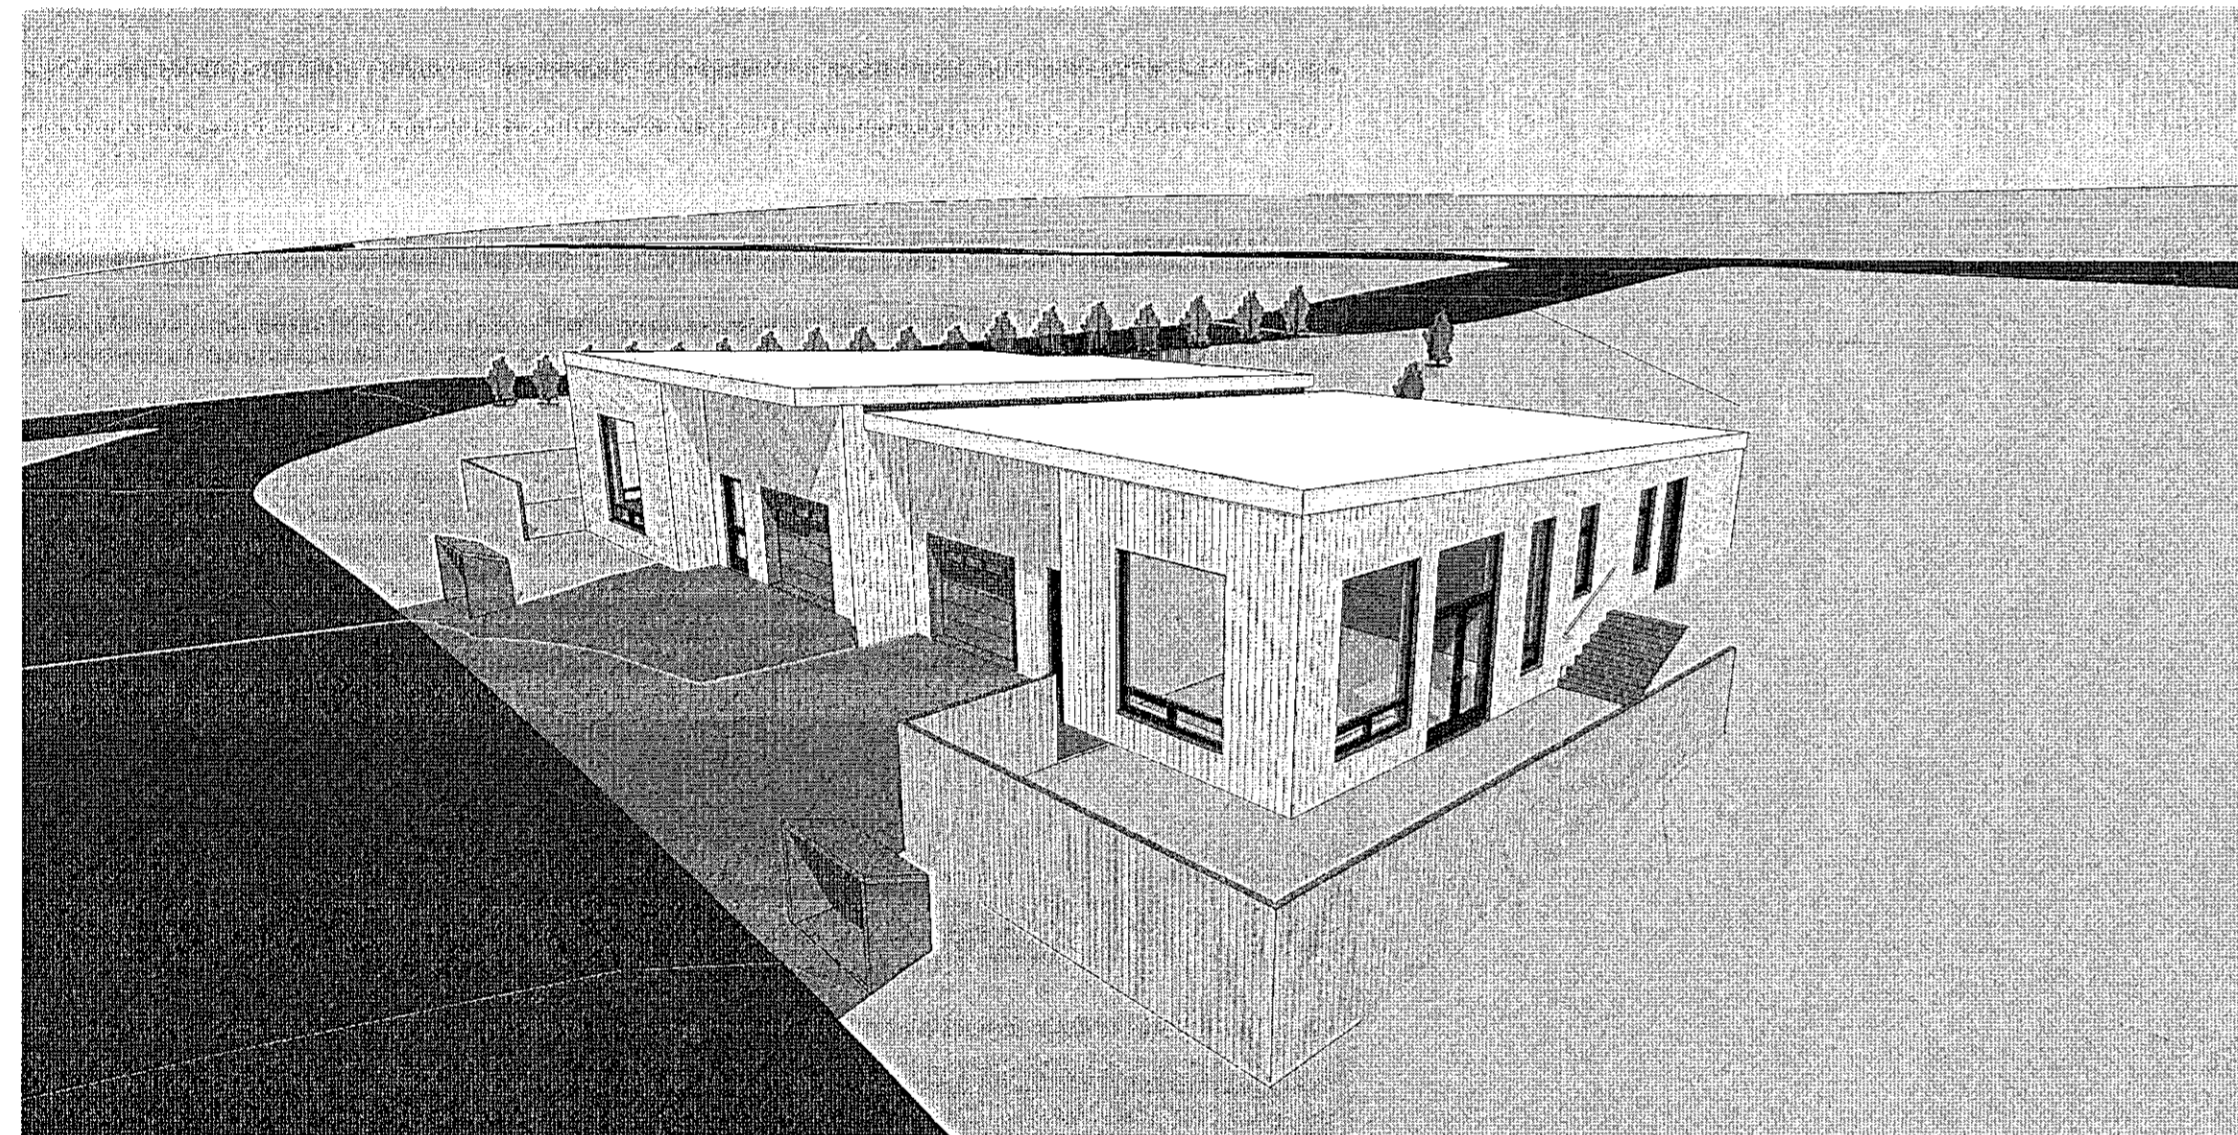

Séð frá Suðri

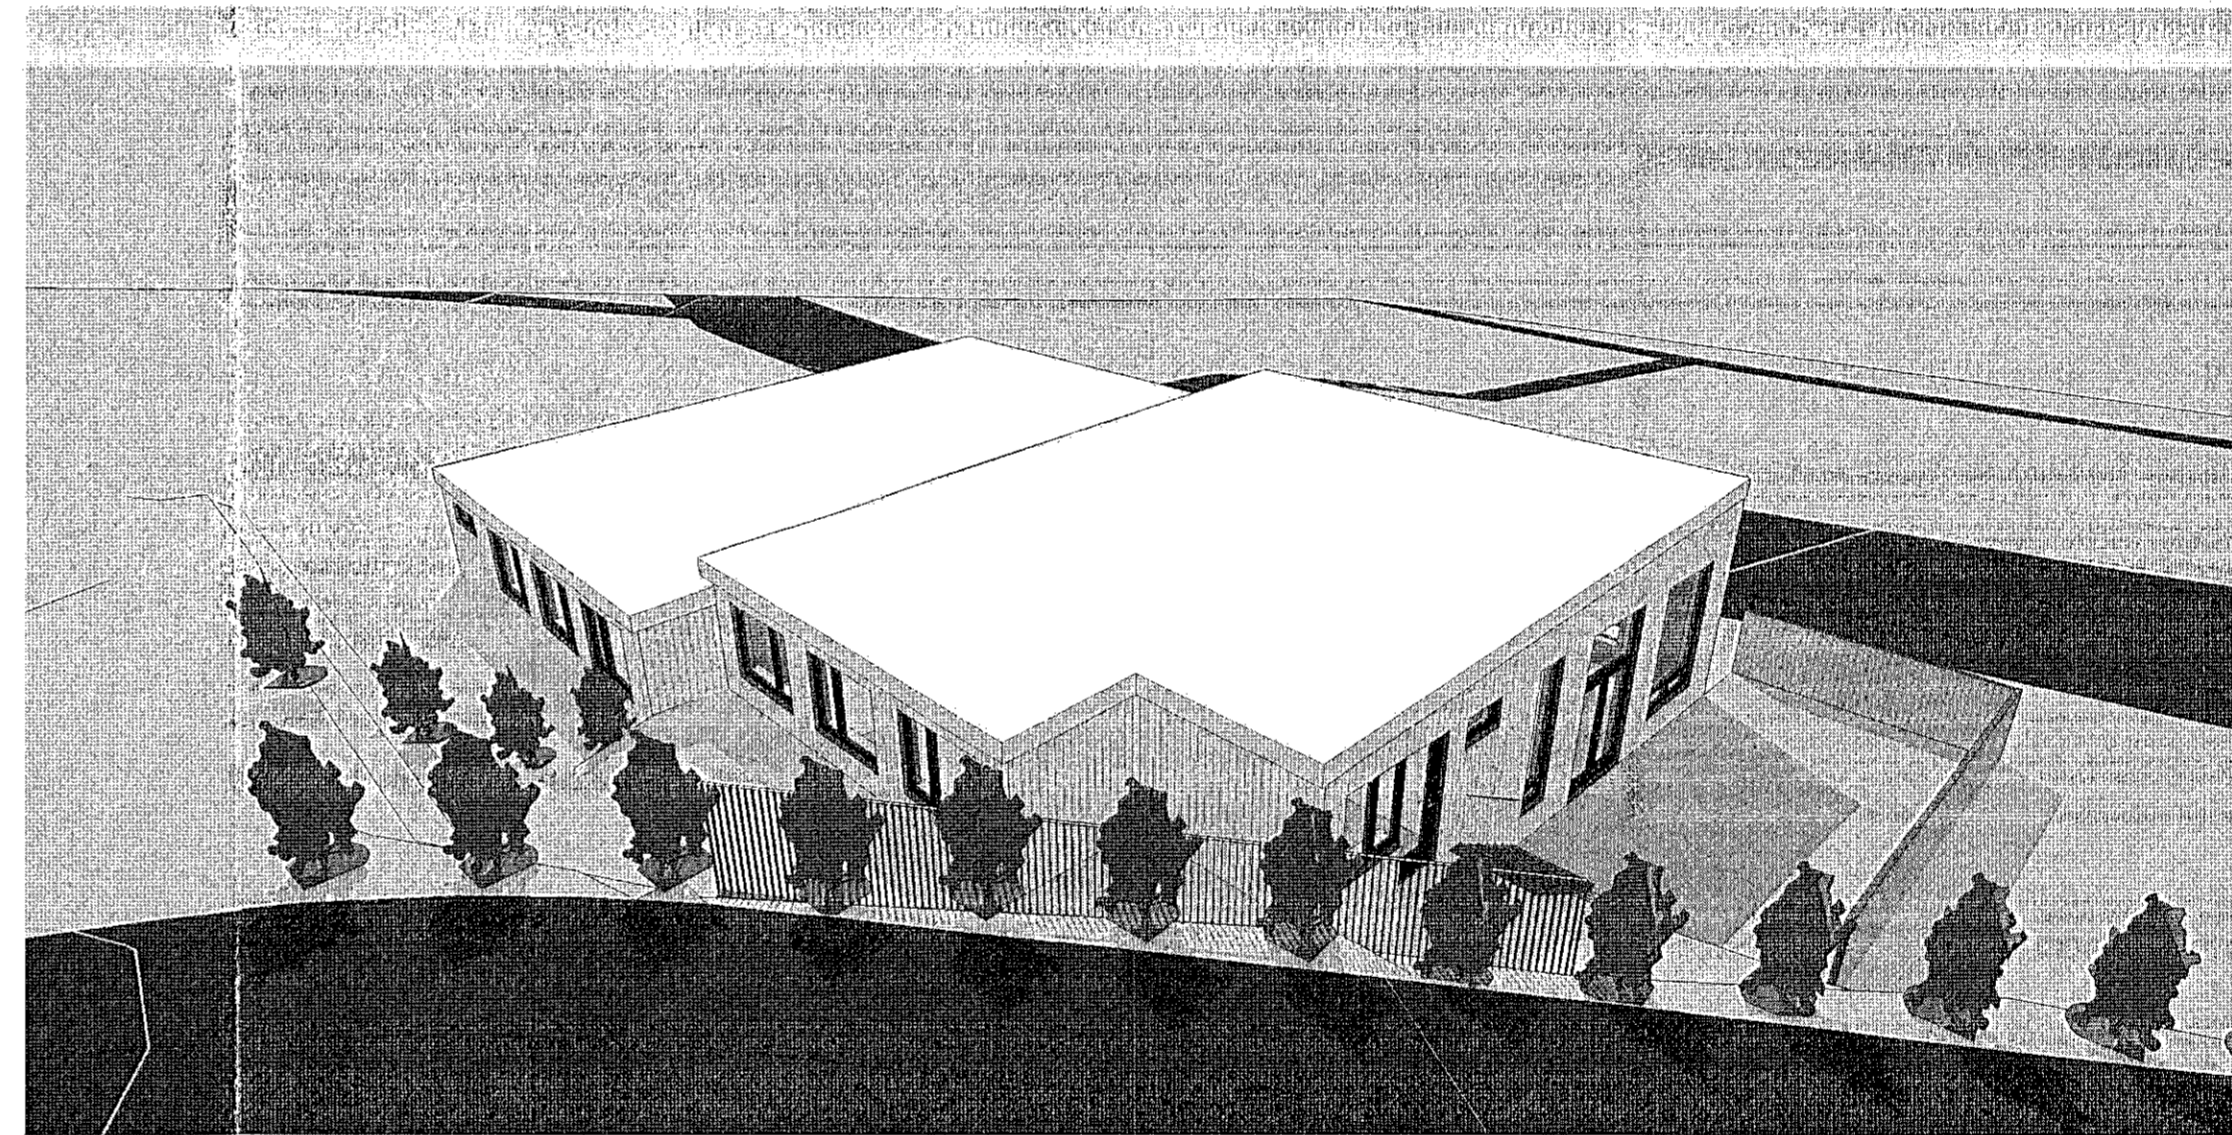

Séð frá Norðri

Útg.	Dags.	Lýsing	Nafn
		<b>Tákn</b>	

**AI** ARKITEKT

Andri Ingólfsson arkitekt ehf.  
Kukkarína 85 · 112 Reykjavík, Ísland  
S. 847.5338 · andri@arkitekti.is  
Kl. 070368.3089

**Tinnuskaró 32**  
**Hafnarfjörður**

Landnúmer: 227968 Staðgreinir: 1400-1-XXXXXX  
Parhús

**Teikningaskrá**

Séruppdrættir	
Hönnun: Al	Verknúmer: 21001IR
Verkefnastjóri: Al	Mælikvarði:
Teiknað: Al	Dagsetning: 24.09.2021
Yfirfarið: Al	Blað: Útgáfa:

Samþykkt:  
Andri Ingólfsson  
Kl. 070368.3089

**A401**