




Samþykkt þann
 7. sep. 2021
 E.A. byggingarfulltrúi í Hafnarfirði
 Heiðinn A. Jónsson
 T-1A3

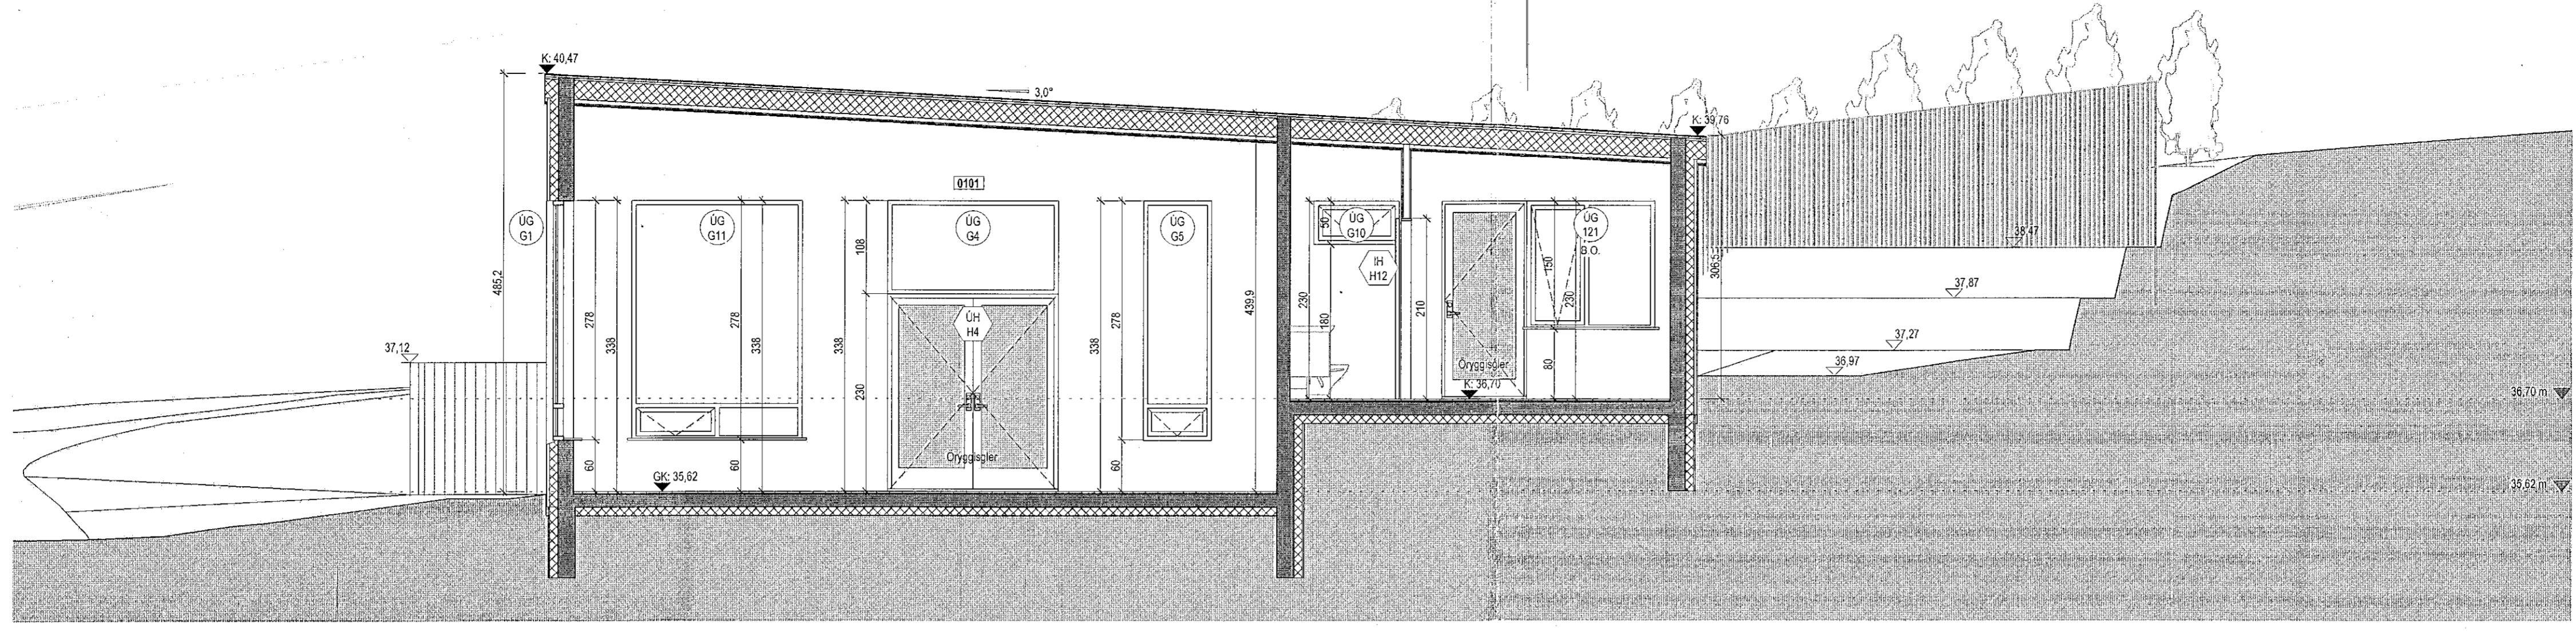

Snið 1
 1:50

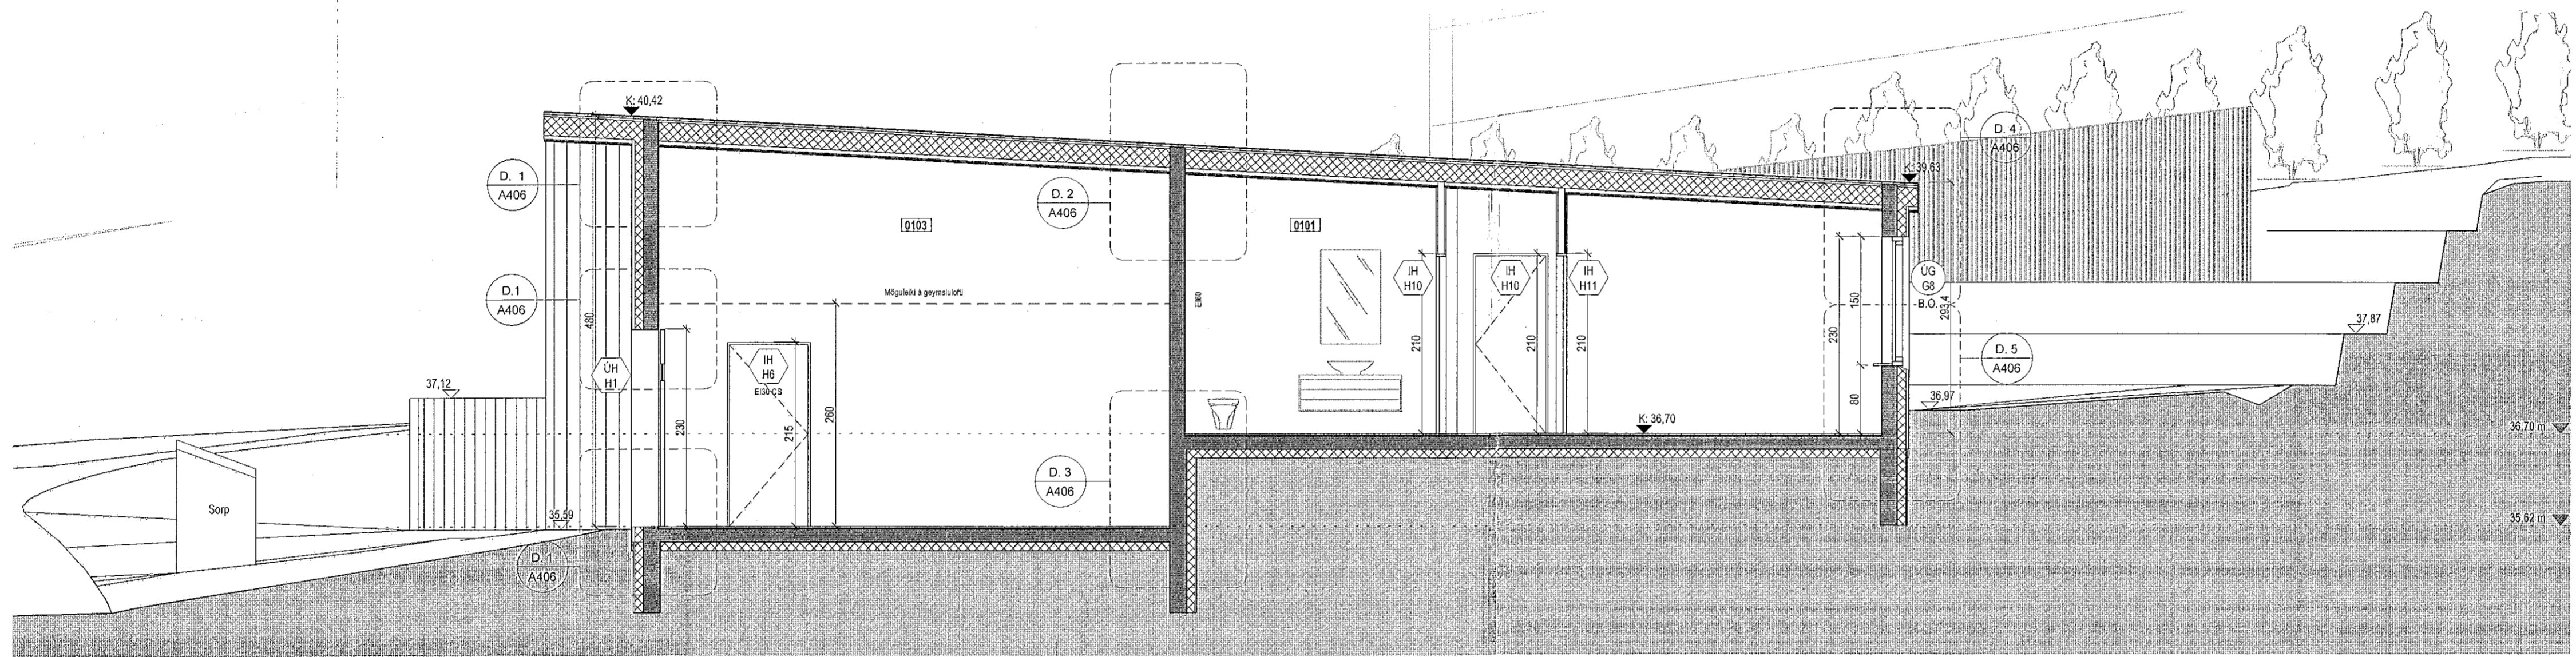


Snið 2
 1:50

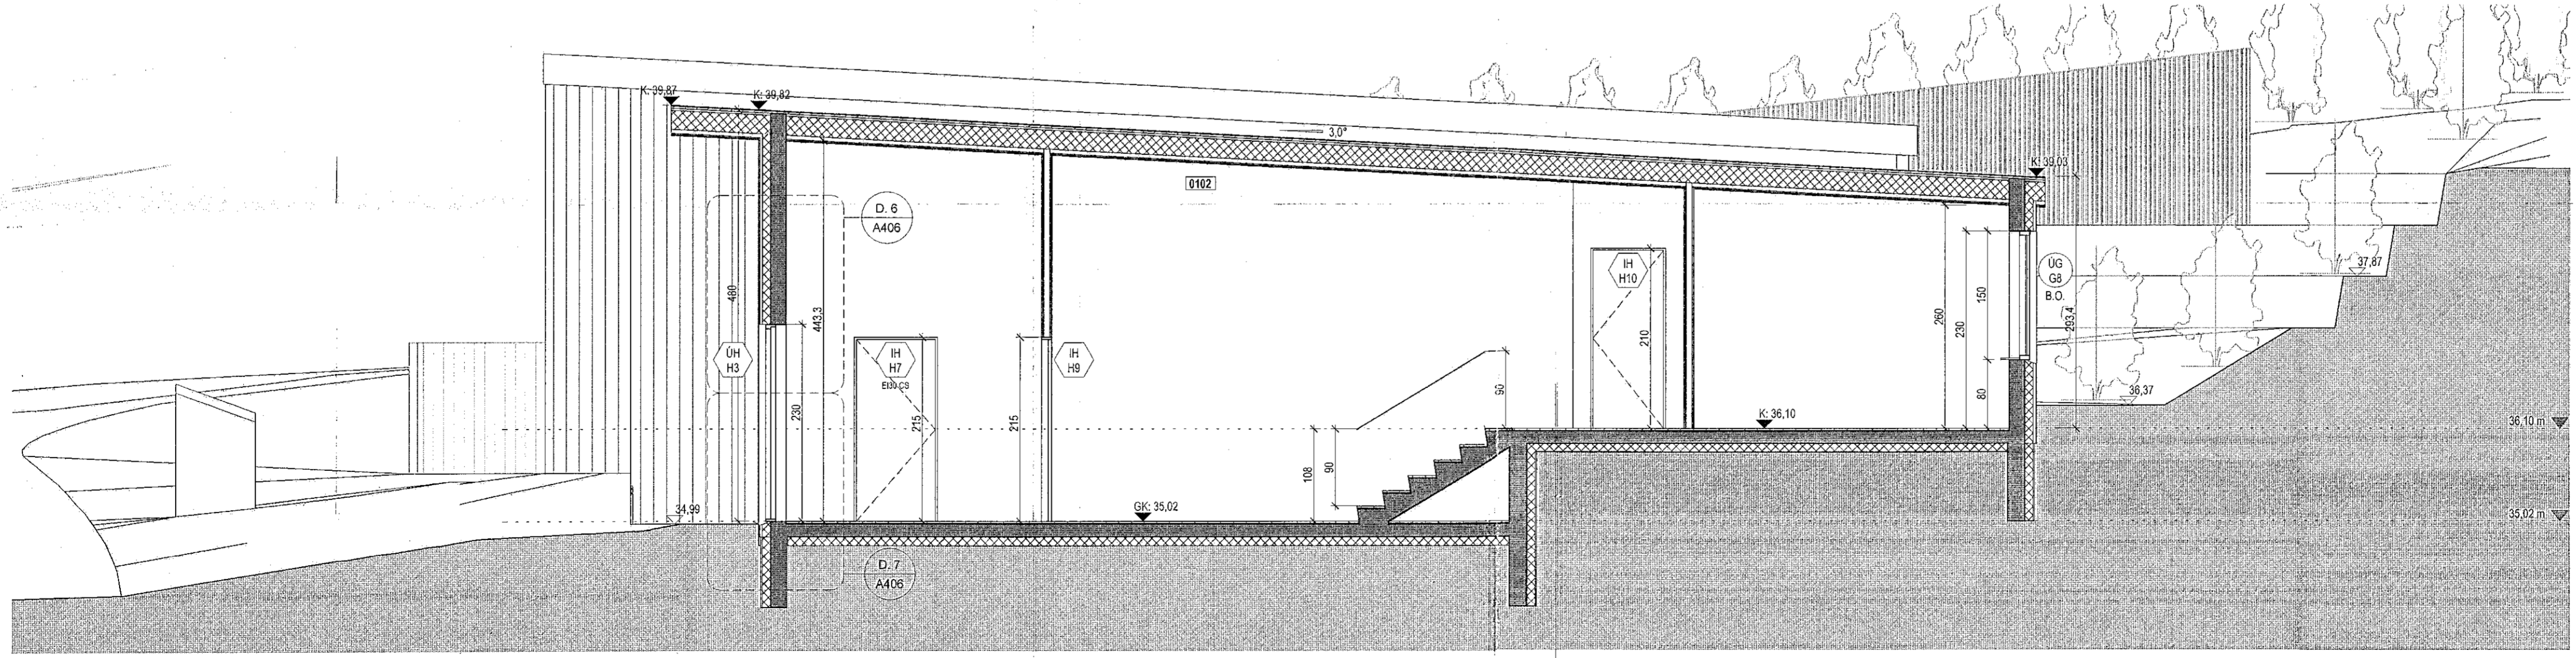

Snið 3
 1:50

Útg.	Dags.	Lýsing	Nafn
Tákn			
Almenntákni			
GN	=	Göfubúrfall	
BN	=	Spakubúrfall	
SN	=	Svalubúrfall	
LR	=	Loftræsting	
VLR	=	Vékkúln lofttræsting	
PL	=	Póskilaga	
PK	=	Póstkassar	
DS	=	Dýrasími	
NL	=	Neyðarfás	
HSL	=	Handskókkvaki	
R	=	Reykkyrja	
BO	=	Björgunarp	
ÚT	=	Merkur útgangur	
HV	=	Hítavella	
VV	=	Vatavella	
RR	=	Rafmagnsvella	
ÚK	=	Útlit	
IK	=	Inntak	
BT	=	Bláafréttir fyrir fasta	
Brúntákni			
	=	Stjórntöð brunavörðunarkerfis	
○	=	Stigleiðsla inn	
○	=	Stigleiðsla út	
○	=	Brunsalanga	
○	=	Fellislagi vö þjörgunarp	
Veggir og hæðskil			
EIS0	=	EIS0	
A-EI60	=	A-EI60	
A-EI120	=	A-EI120	
REI60	=	REI60	
REI120	=	REI120	
A-REI120	=	A-REI120	
Hurðir	=	Hurðir	
E30-CS	=	E30-CS	
E60-CS	=	E60-CS	
E90-CS	=	E90-CS	
Gluggar	=	Gluggar	
E30	=	E30	

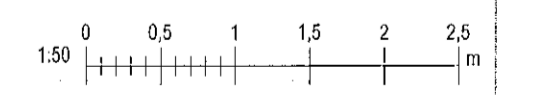

AI ARKITEKT | Andri Ingólfsson arkitekt ehf.
 Klukkumála 65 · 112 Reykjavík, Ísland
 S. 847.5338 · andri@arkitekti.is
 Kl. 070368.3096

Tinnuskaró 32
Hafnarfjörður

Landnúmer: 227968 | Staðgreinir: 1400-1-XXXXXX
 Parhús

Snið 1 - 3

Sénuþrættir

Hönnun:	AI	Verknúmer:	21001IR
Verkefnastjóri:	AI	Mælikvarði:	1:50
Teknað:	AI	Dagsetning:	24.09.2021
Yfirfarið:	AI	Bláð:	Útgáfa:

Samþykkt:
 Andri Ingólfsson
 Kl. 070368.3096

A404

File: 23.08.2021
 Save: 23.09.2021 15:57:33

Copyright © Ark. Tinnuskaró skilur eru allan vax á hönnuðum - Friðsáttun er tala samþykkt samþykkt