



Samþykkt þáttur  
28. sep. 2021  
i.h. byggingarfræðingur / Hafnarfjörður  
Andri Ingólfsson  
FIAS


Stigateikningar 32a inni  
1:20

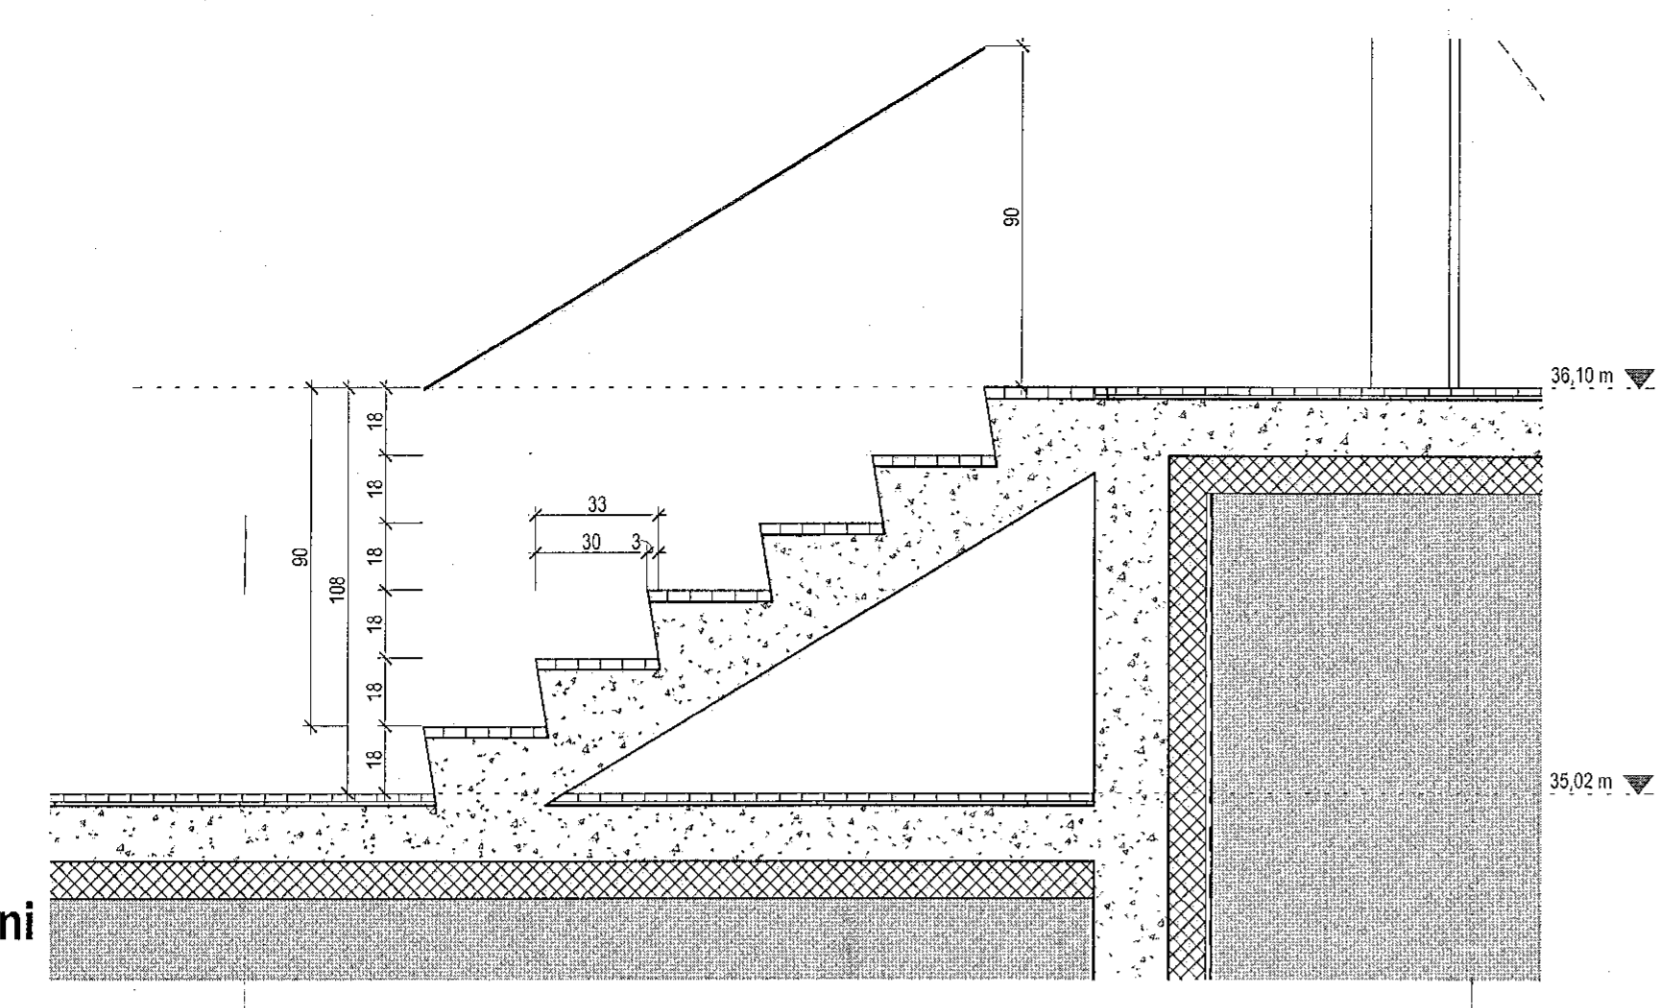


Stigateikningar 32b inni  
1:20

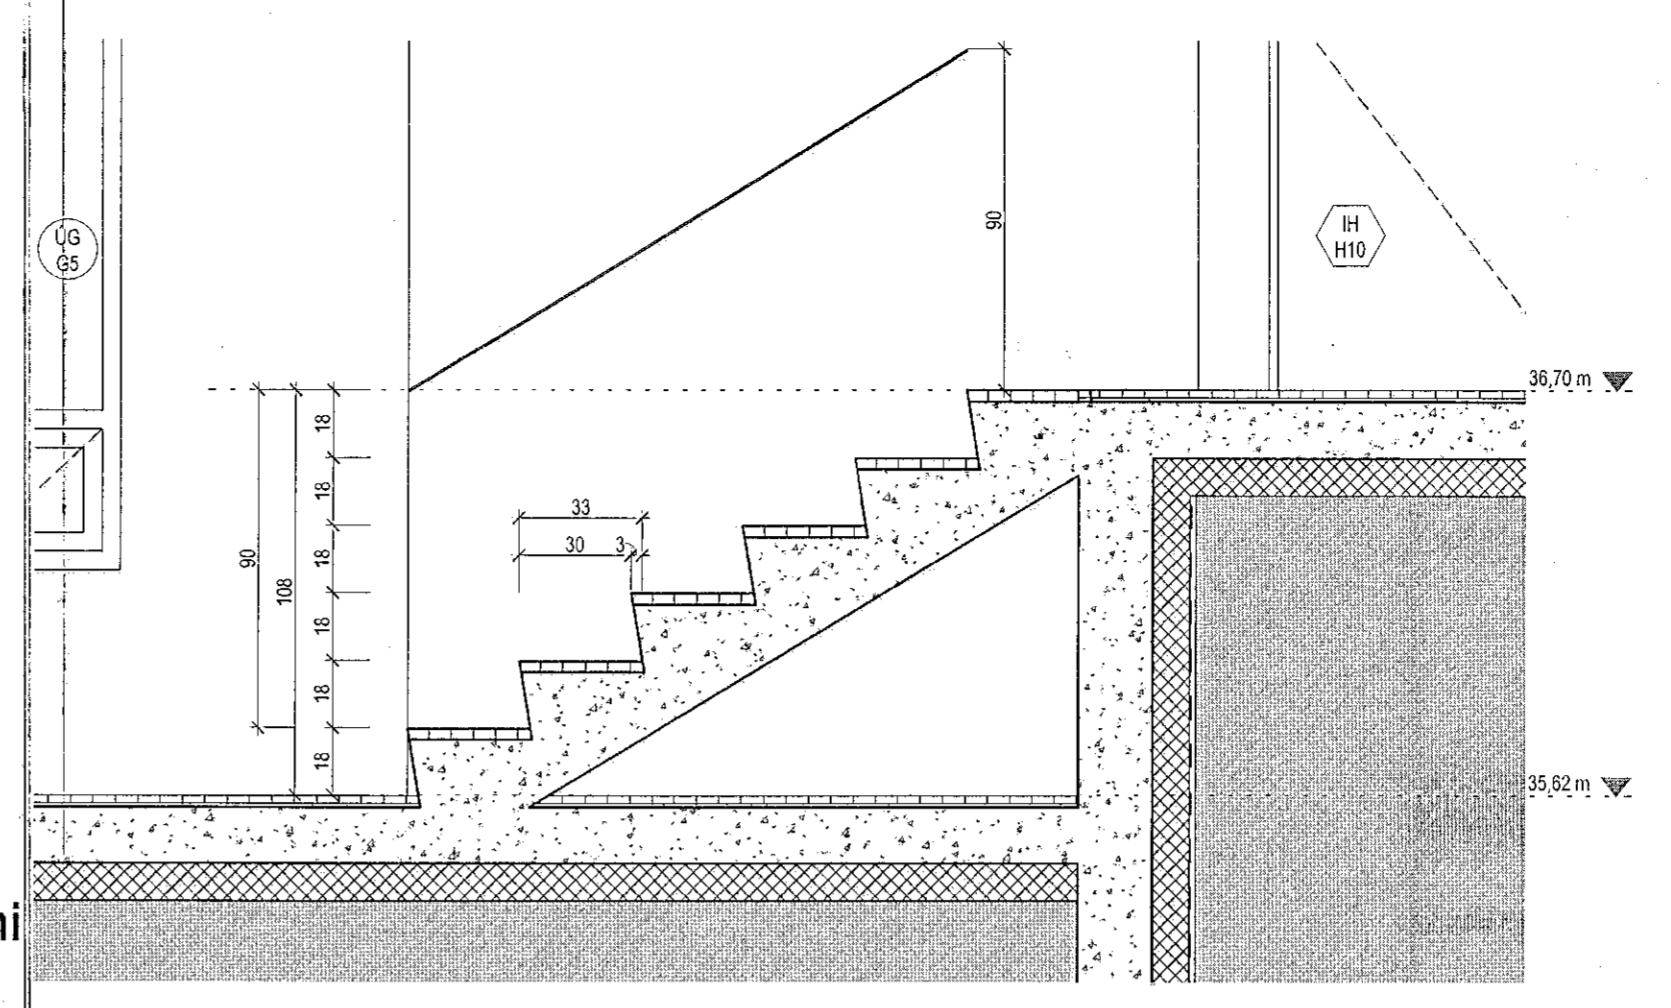


Stigateikning 32a inni  
1:20

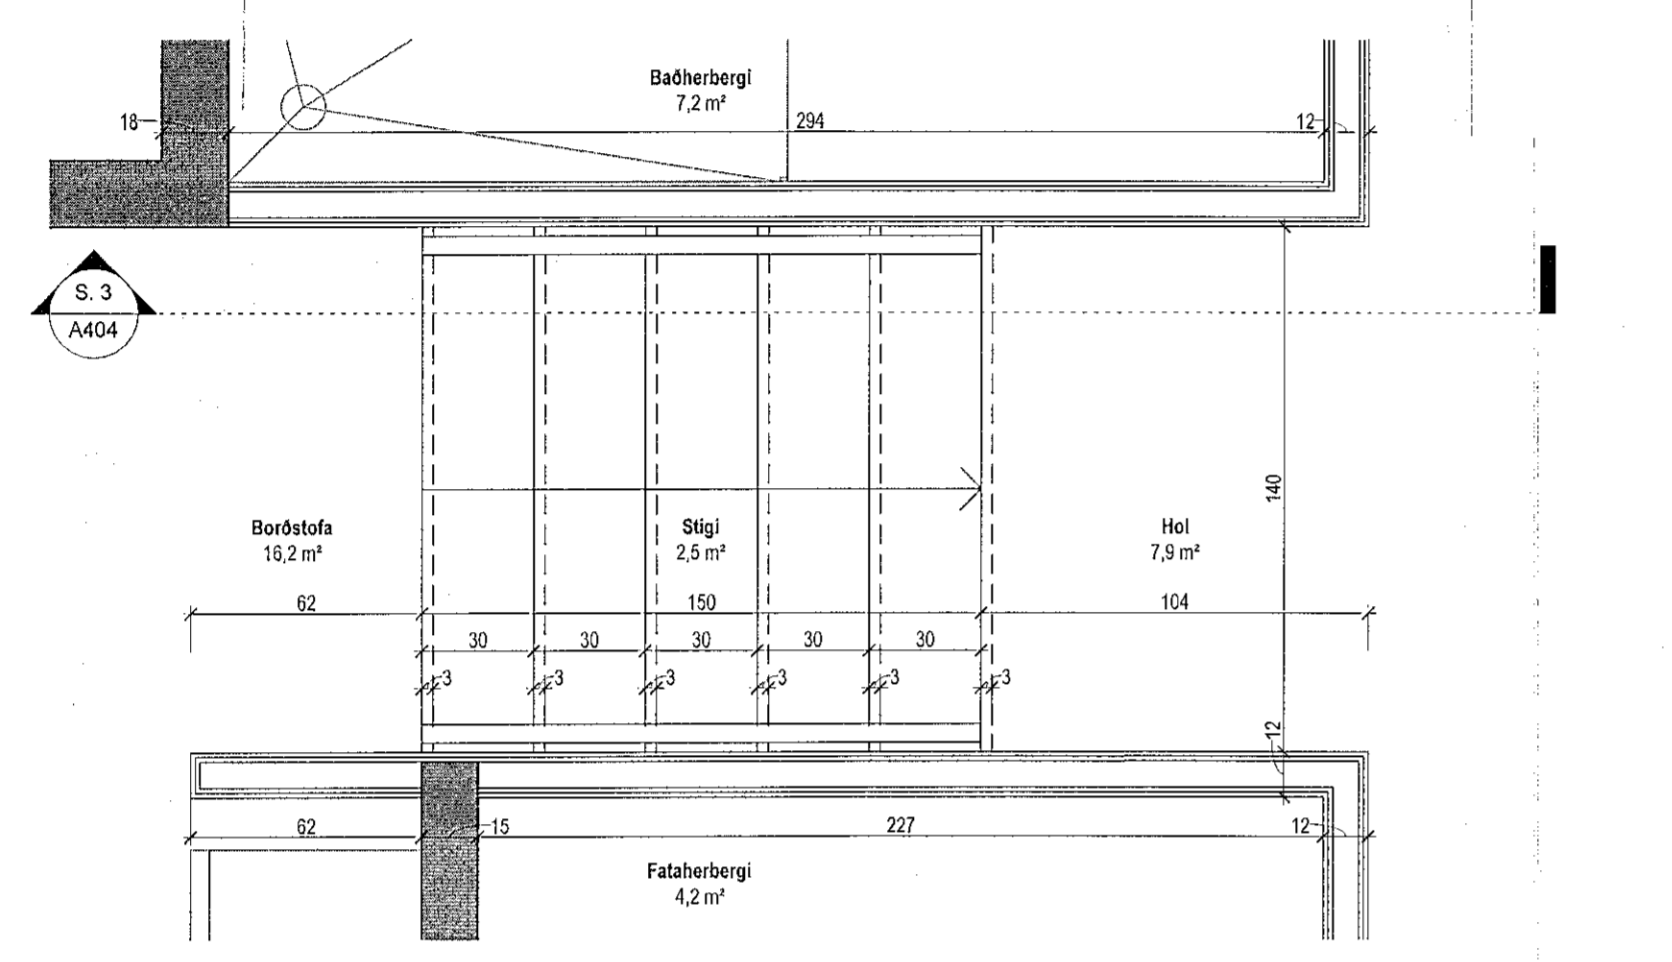


Stigateikning 32b inni  
1:20

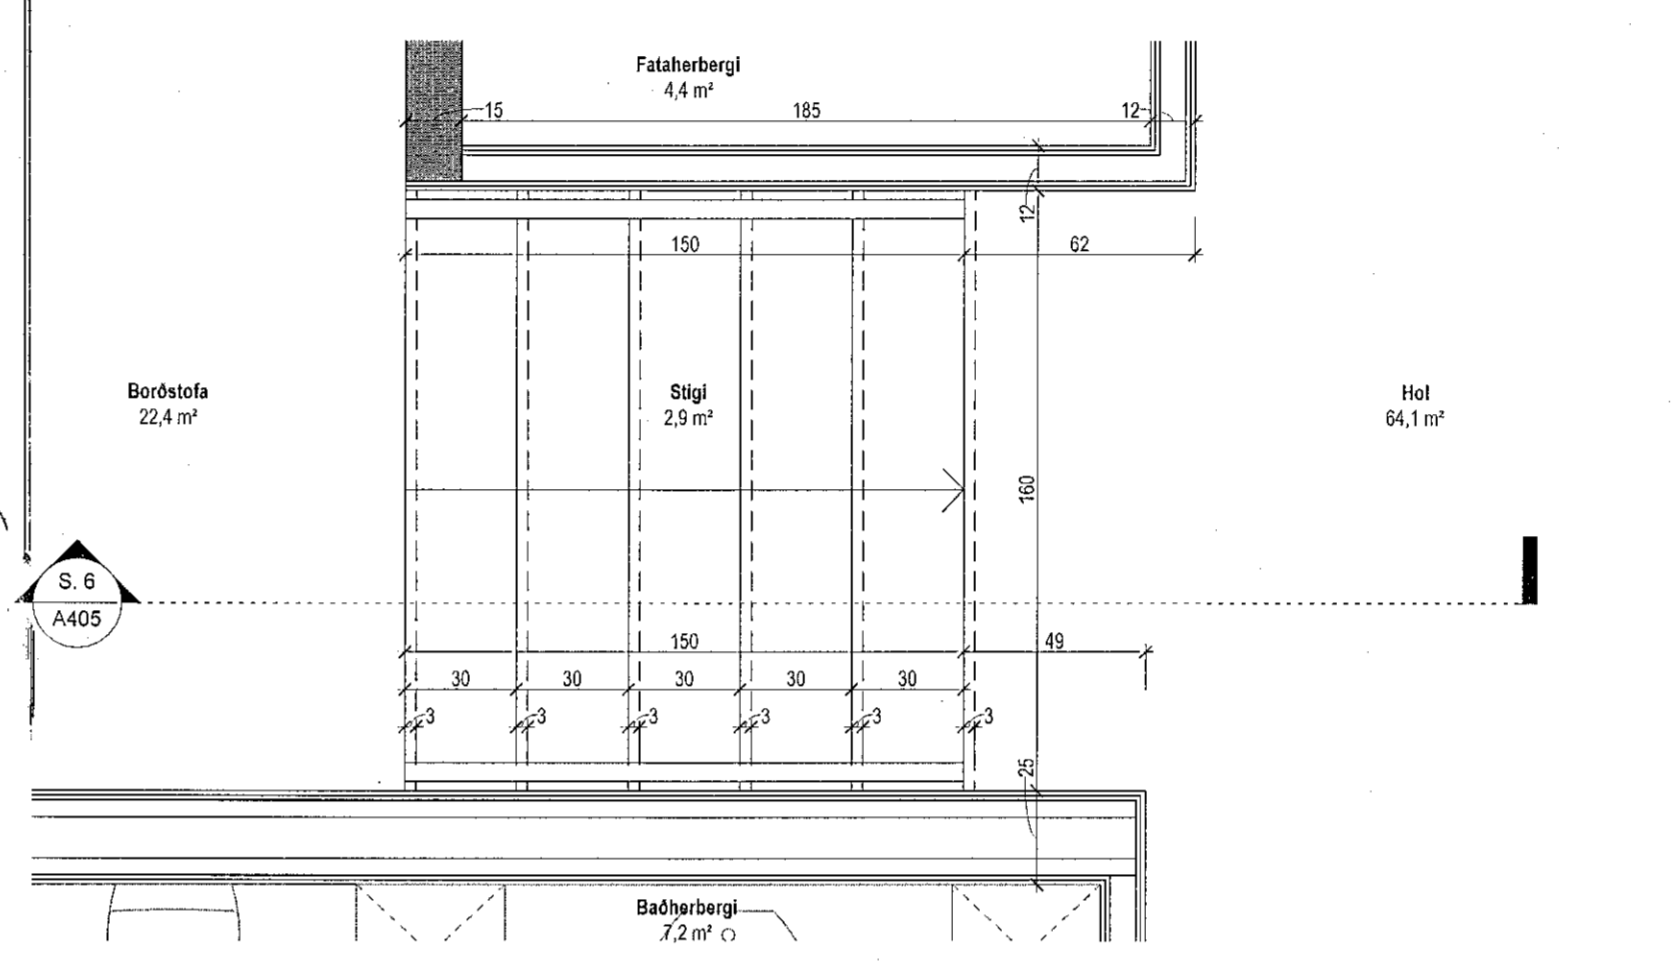


Stigateikningar 32a úti  
1:20

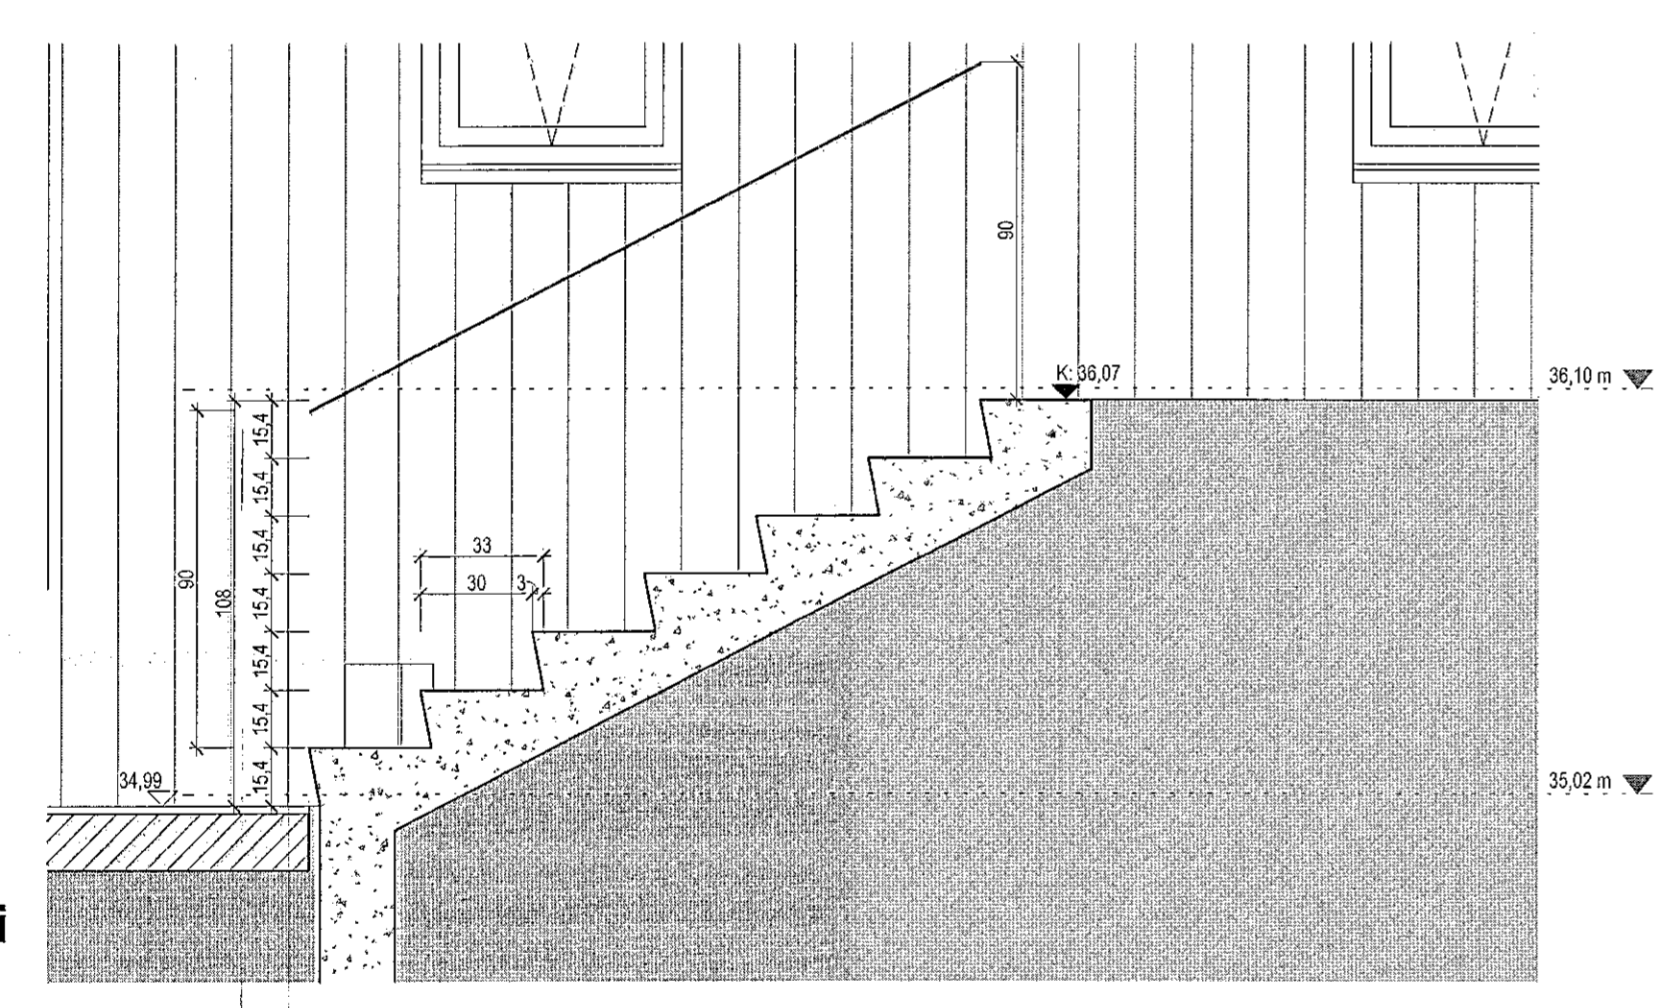


Stigateikningar 32b úti  
1:20

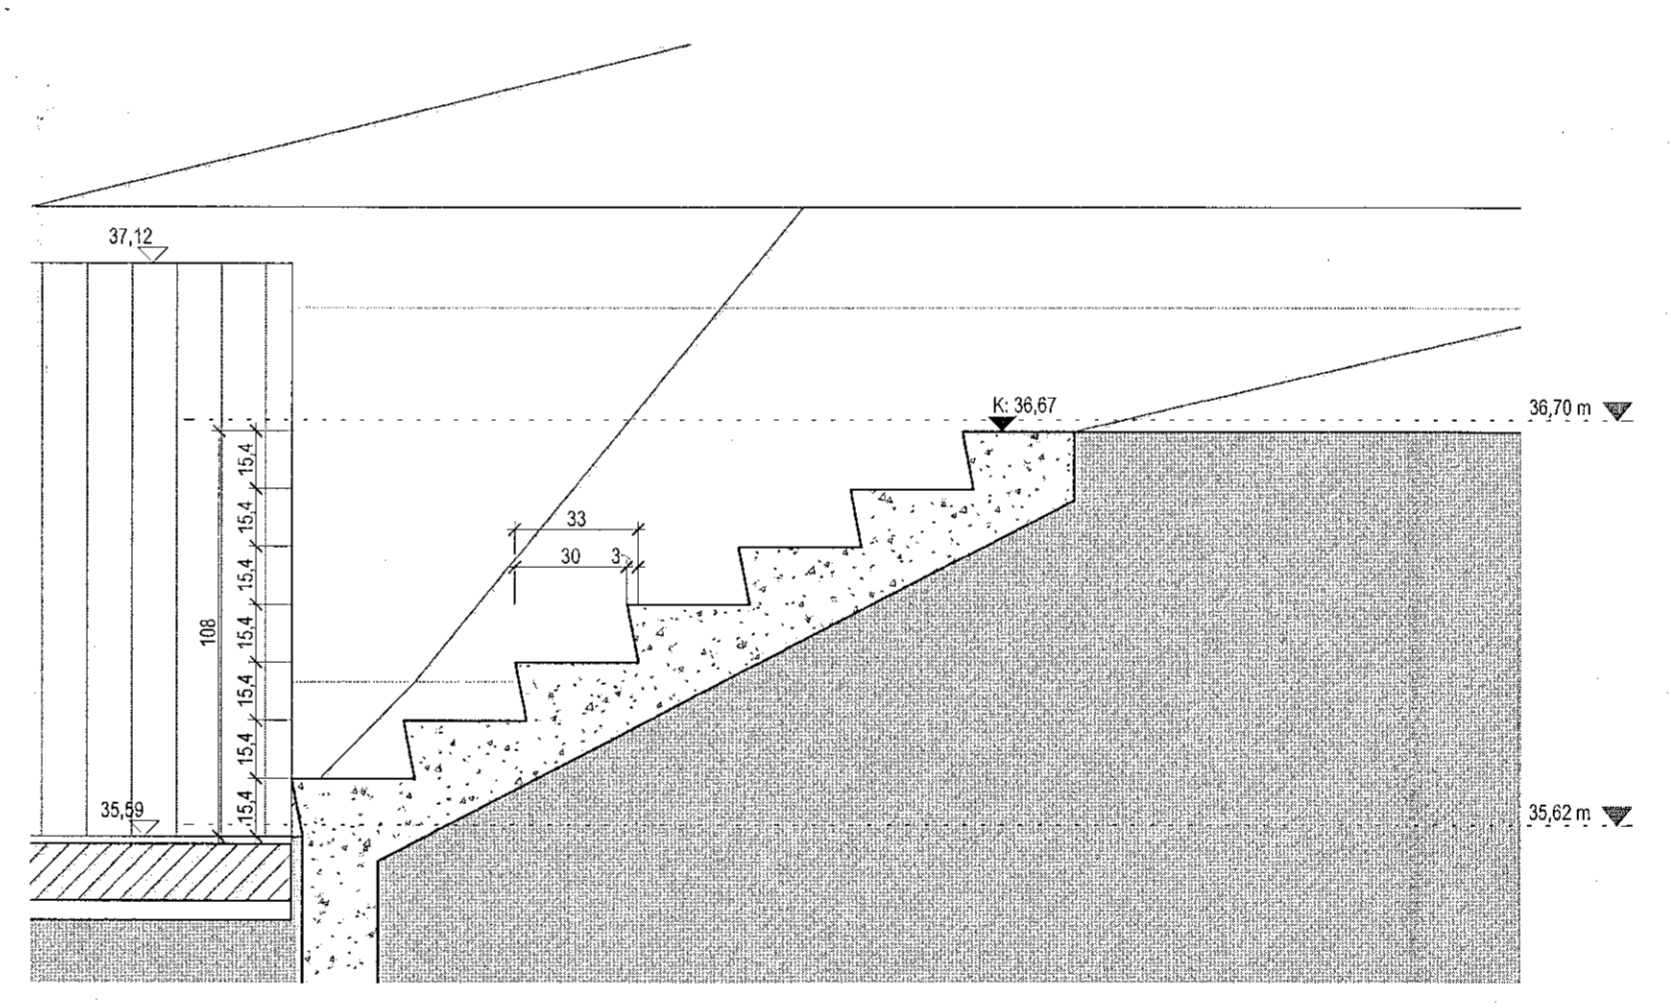


Stigateikning 32a úti  
1:20

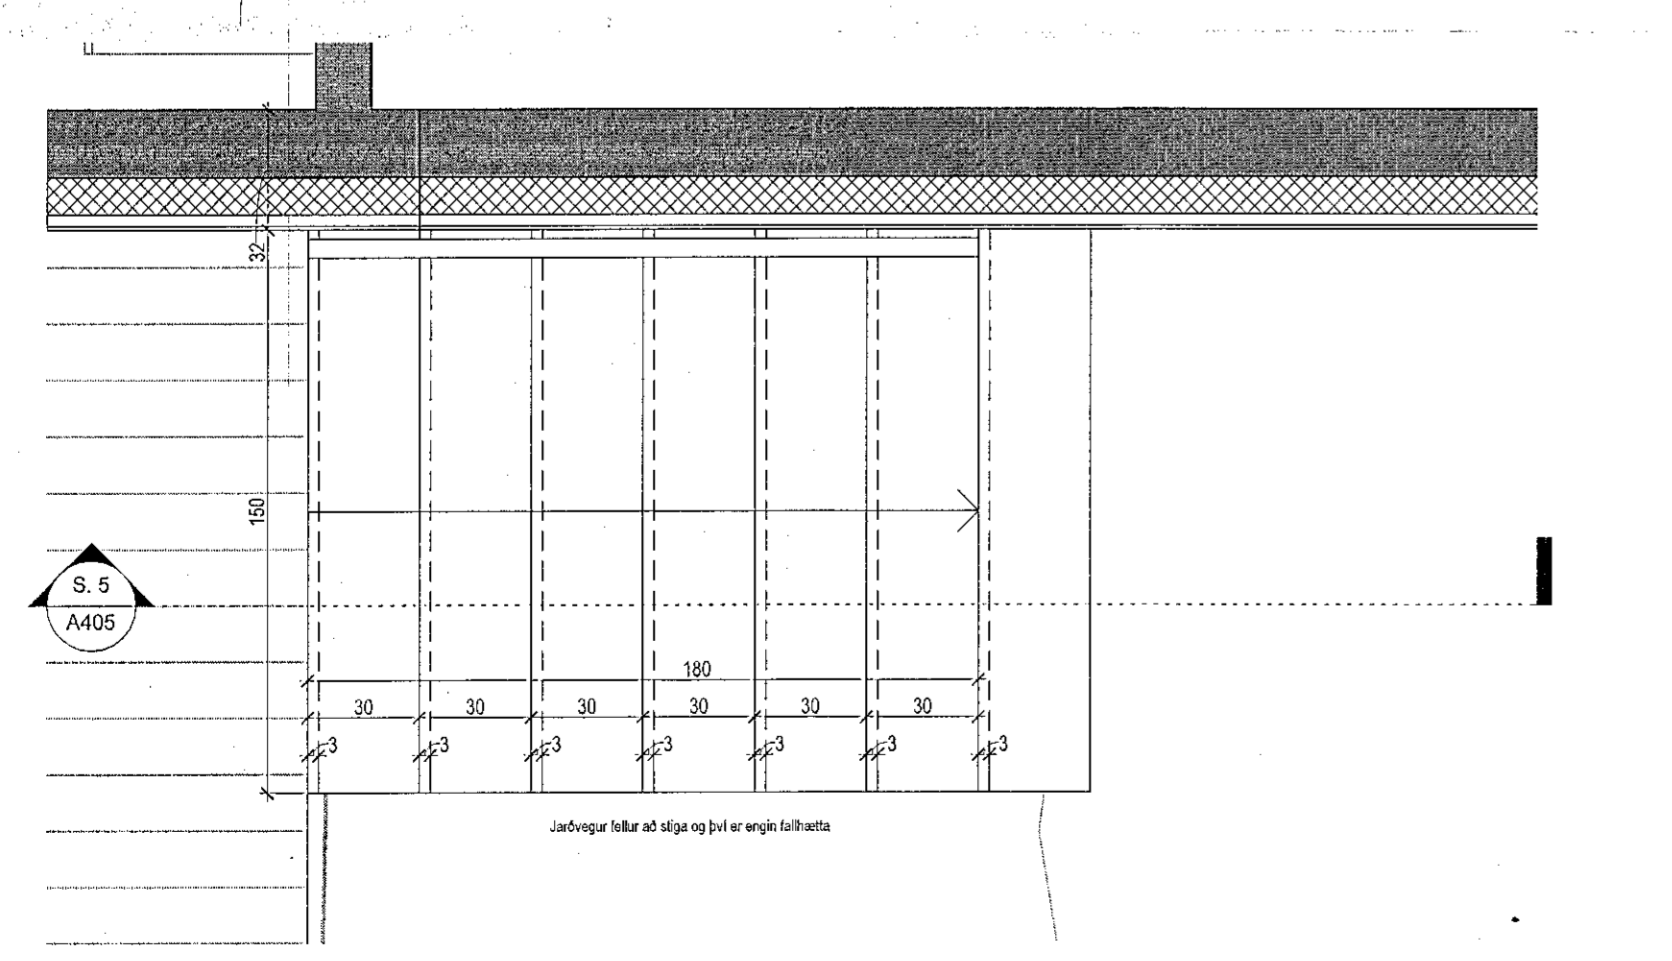

Stigateikning 32b úti  
1:20

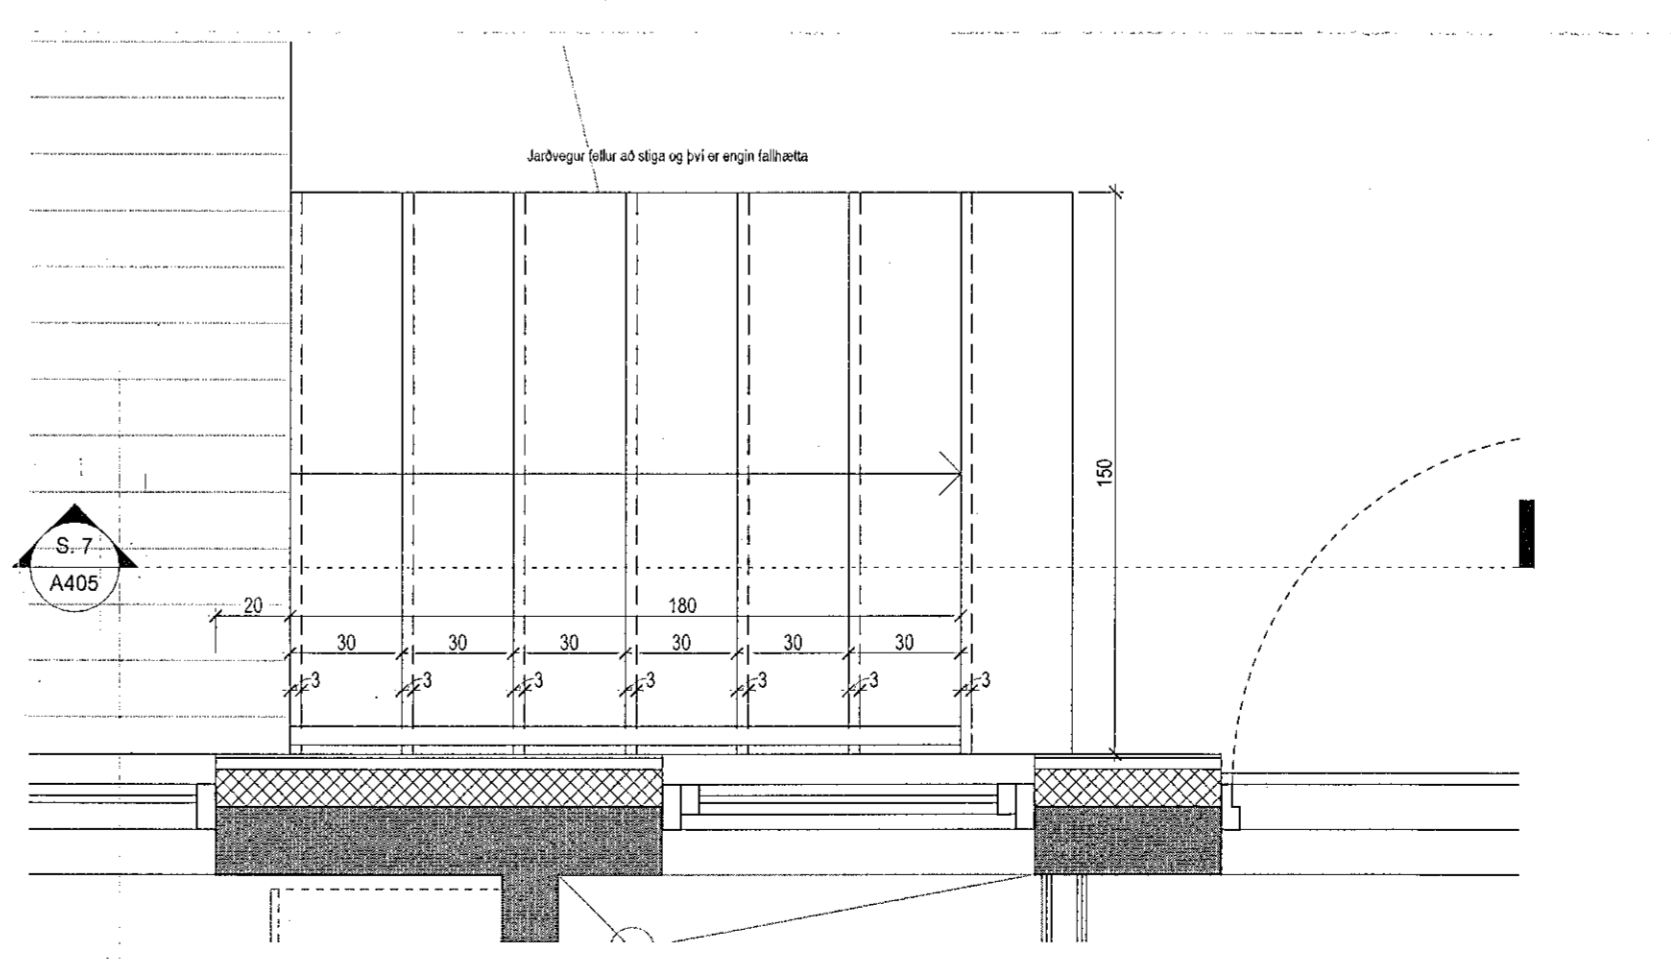

Útg.	Dags.	Lýsing	Nafn
<b>Tákn</b>			
<b>Almenntákn</b>		<b>Brunntákn</b>	
GN	= Gólfurfall	○	= Stjórstoð brunavörnarkerfis
RN	= Ráðgjafarfall	○	= Stigleiða inn
SN	= Svæðisfall	○	= Stigleiða út
LR	= Loftþresting	○	= Brunaslanga
VLR	= Væðisfall loftþresting	○	= Felliþingi við björgunarpoka
PL	= Pósthúsi	○	
PK	= Pósthúsi	○	
DS	= Dyrastíli	○	
NL	= Nýjstíli	○	
HSL	= Handstíli	○	
R	= Reykskipting	○	
BO	= Björgunarpoka	○	
ÚT	= Merktur útgangur	○	
HV	= Hitaveita	○	
VV	= Varmveita	○	
RR	= Rámsveita	○	
ÚK	= Útkant	○	
○	= Inntak	○	
○	= Blásteði fyrir fatabúnað	○	
<b>Veggir og hæðskil</b>		<b>E60</b>	
		E100	
		A-E100	
		A-E1120	
		RE100	
		RE1120	
		A-RE1M120	
		Hæðir	
		E100-CS	
		E100-CS	
		E100-CS	
		Oluggar	
		E100	

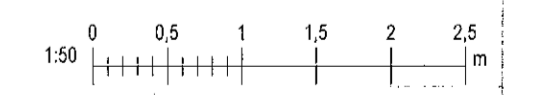

**AI** ARKITEKT

Andri Ingólfsson arkitekt ehf.  
Rúskúta 65, 112 Reykjavík, Ísland  
S. 847.5338 | andri@ai.is | Kl. 070388.3089

**Tinnuskarð 32**  
**Hafnarfjörður**

Landnúmer: 227968 | Staðgreinir: 1400-1-XXXXXX  
Perhús

**Stigateikningar**  
Séruppdrættir

Hönnun: AI	Verknúmer: 21001R
Verkfærastjórn: AI	Mælikvarði: 1:20
Teknaö: AI	Dagsetning: 24.09.2021
Yfirfari: AI	Blað: Útgáfa:

Samþykkt:  
Andri Ingólfsson  
Kl. 070388.3089

**A405**

Save: 23/09/2021 15:57:40  
Print: 25.08.2021

Copyright © 2021. Hönnuður áskilur sér alla réttindi. Framlitanir eru tilbúnaðir samþykki.