
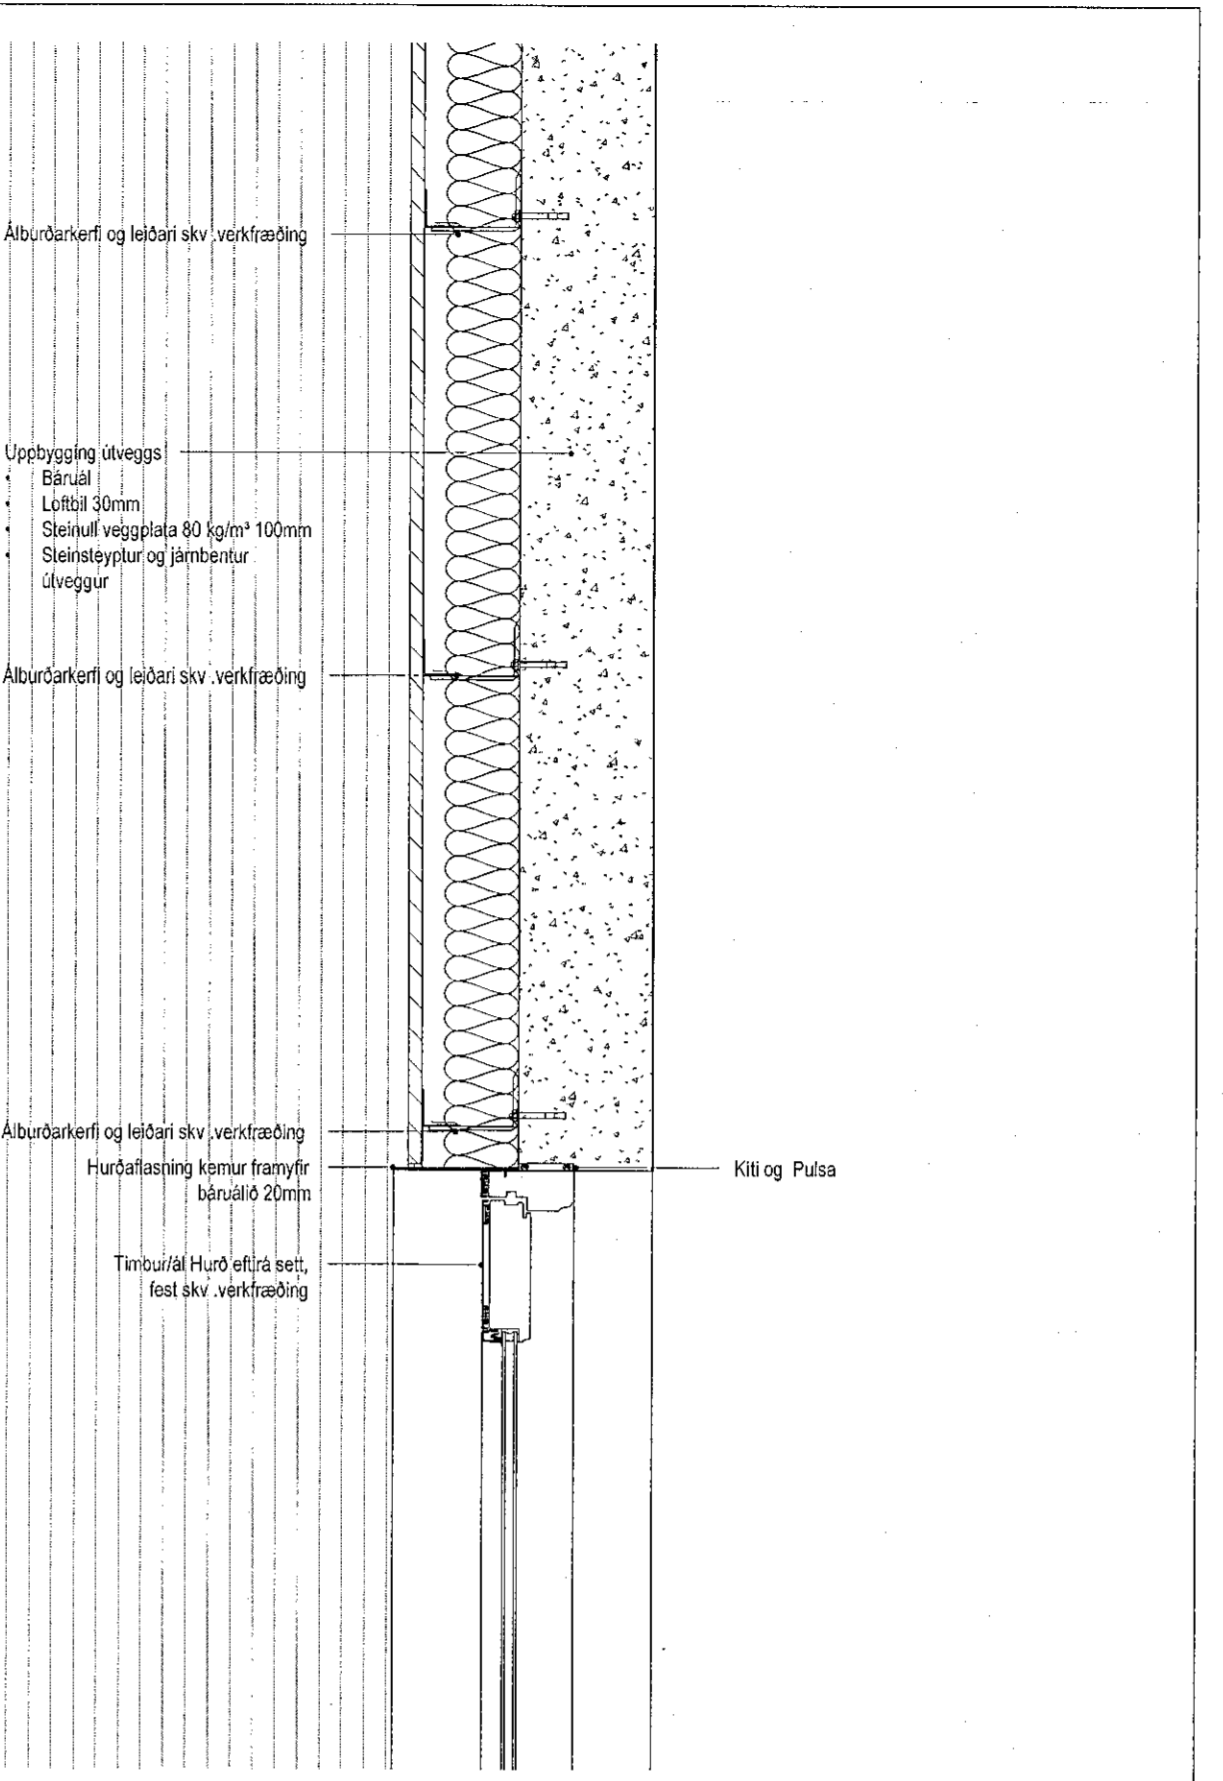
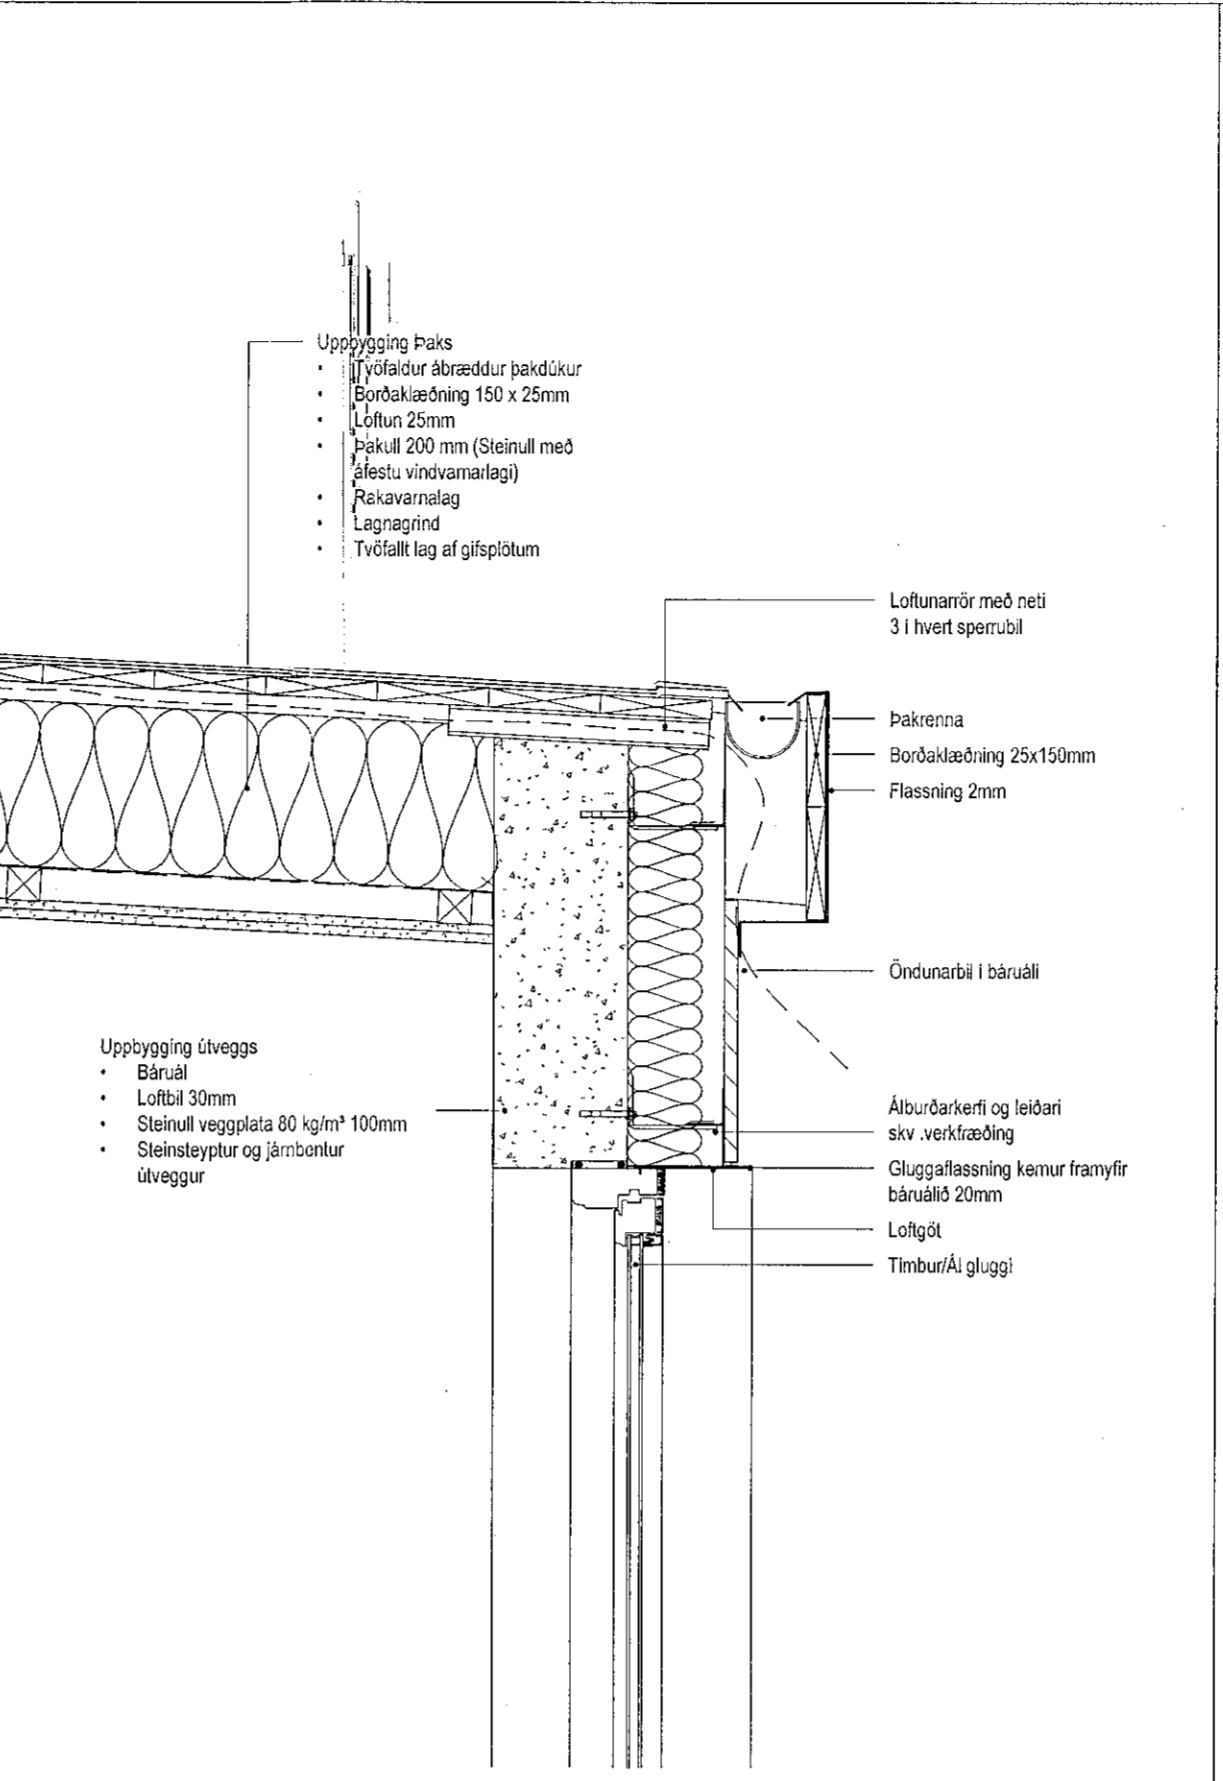
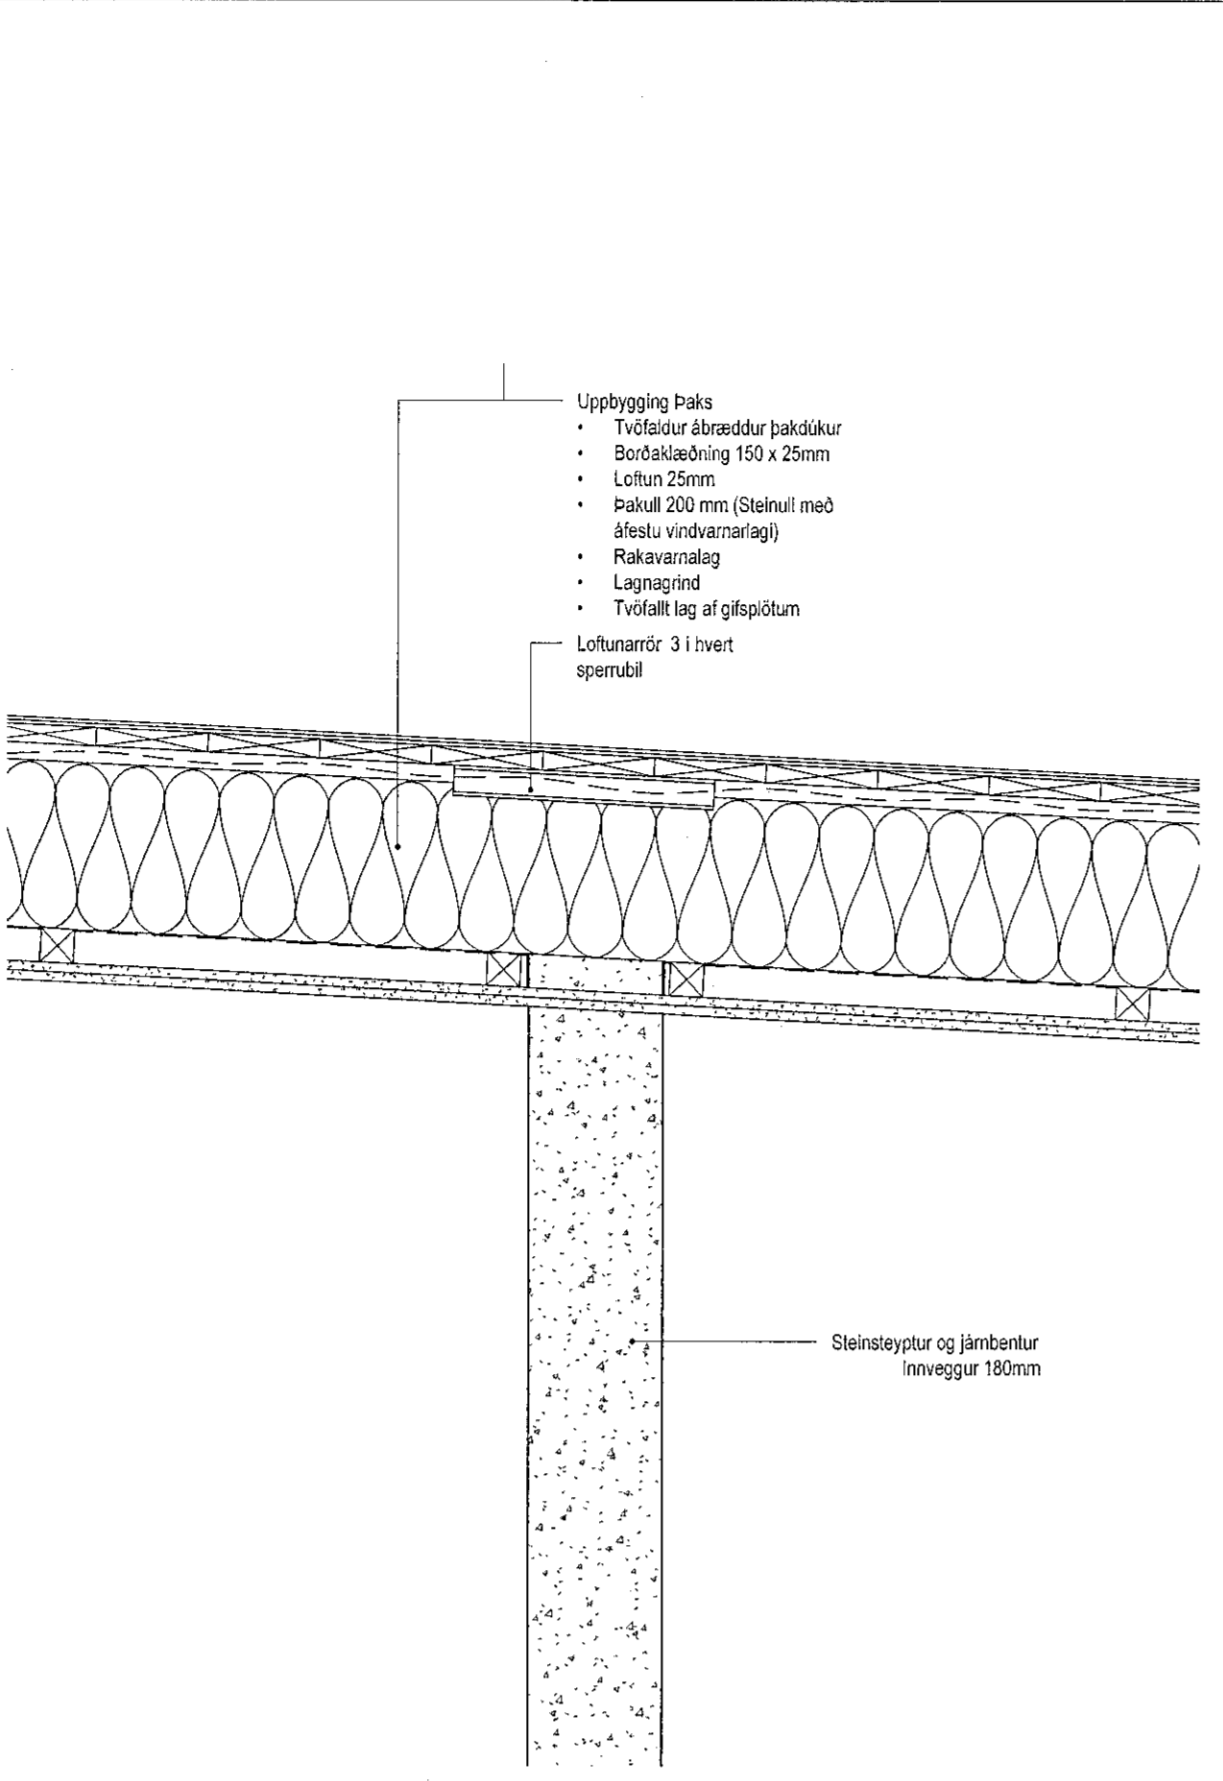






Samþykkt þann
28. sep. 2021
E.H. Byggingarfulltrúnaði Hafnarfjarðar
Hölmur A. Jónsson
HAFS

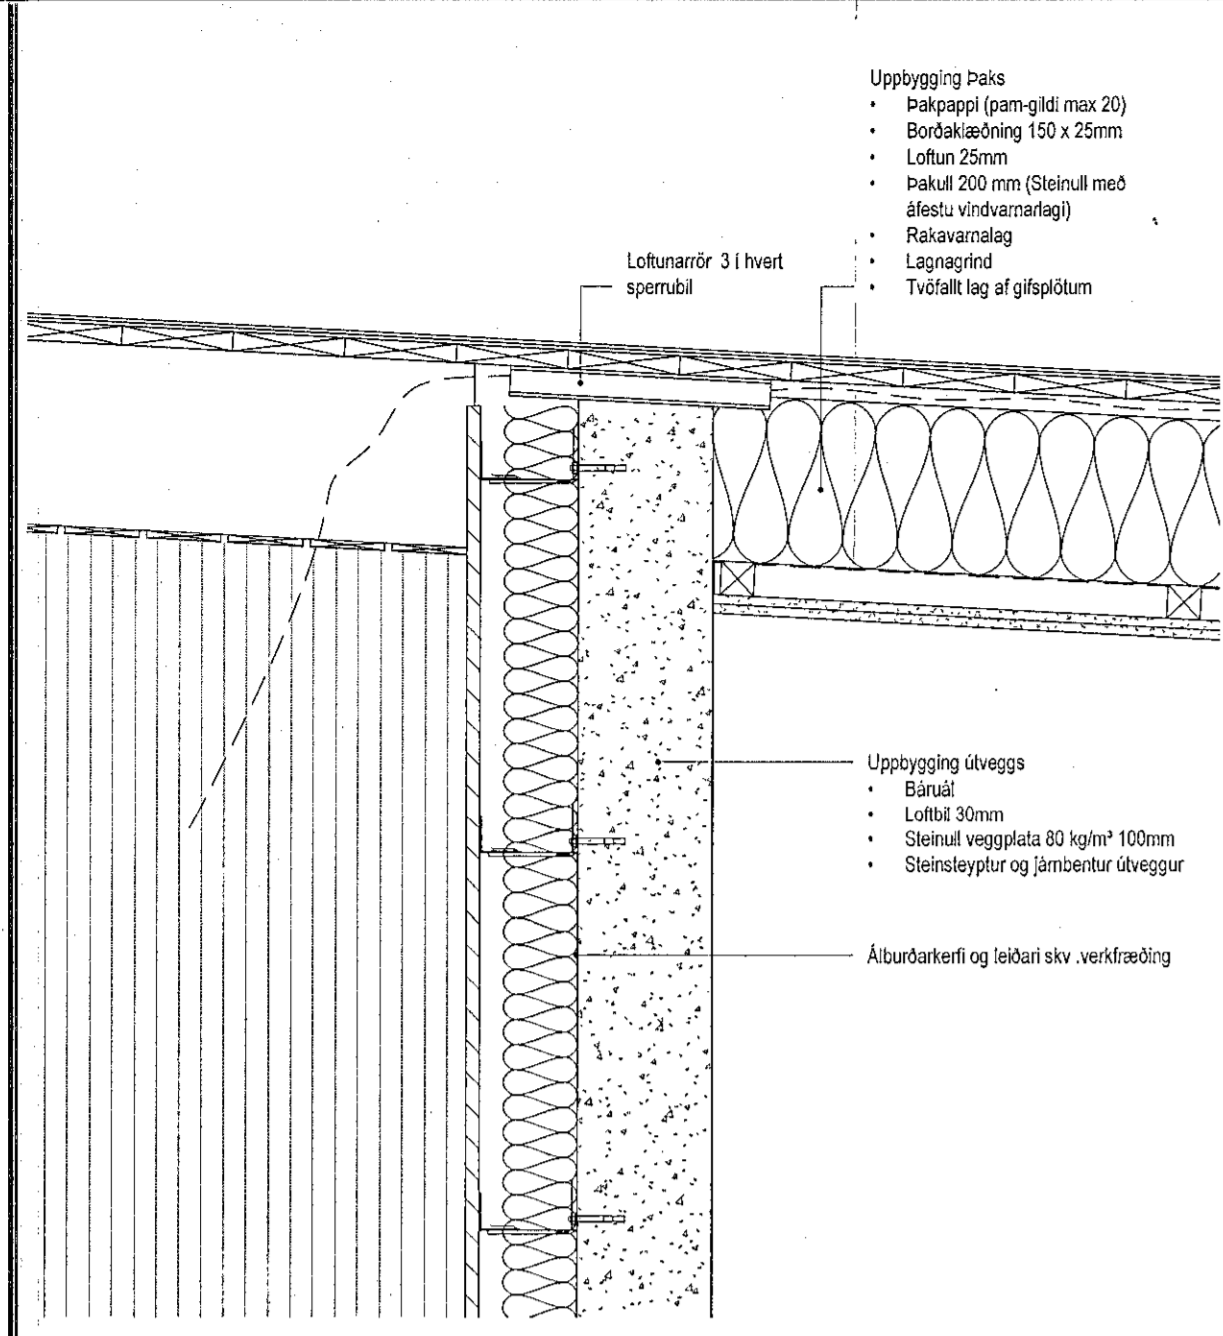

Deili 2 - A404
1:10

Deili 4 - A404
1:10

Deili 6 - A404
1:10

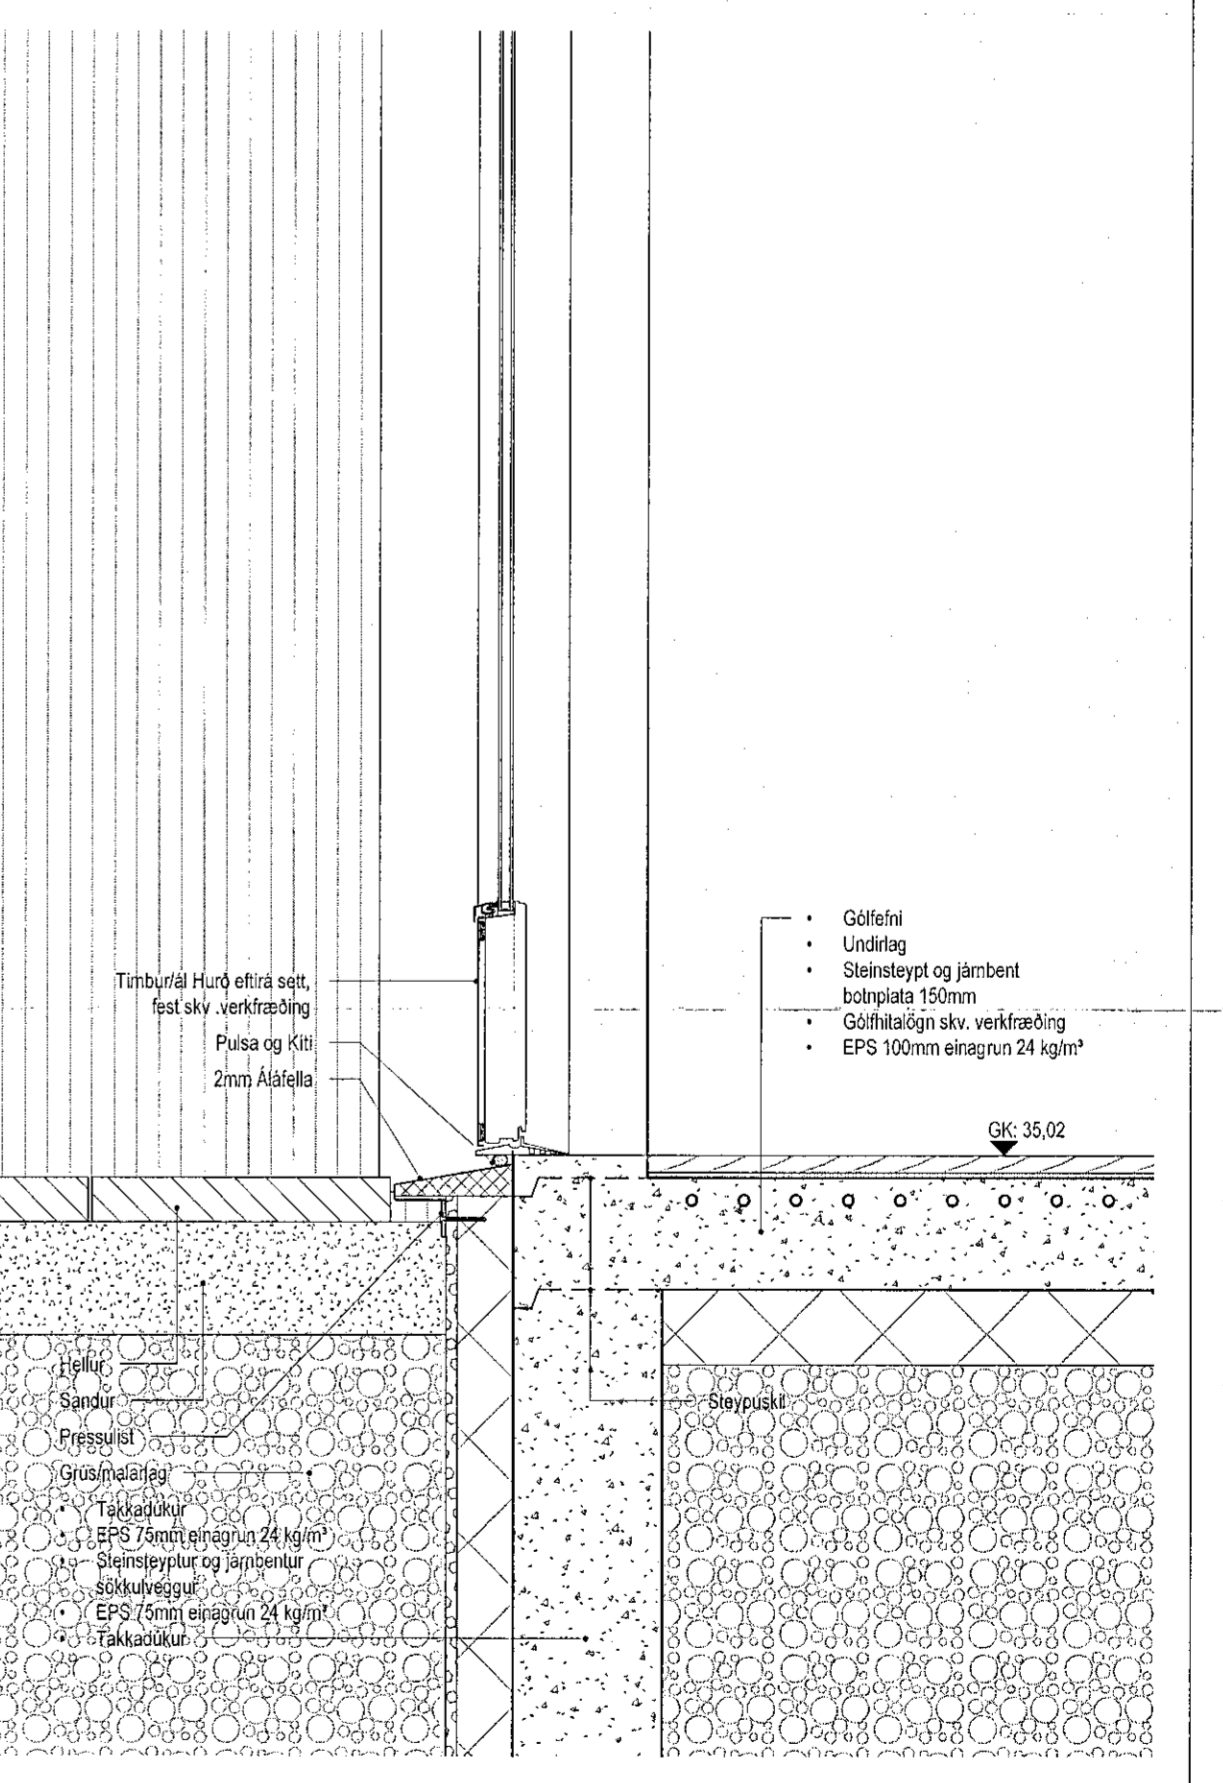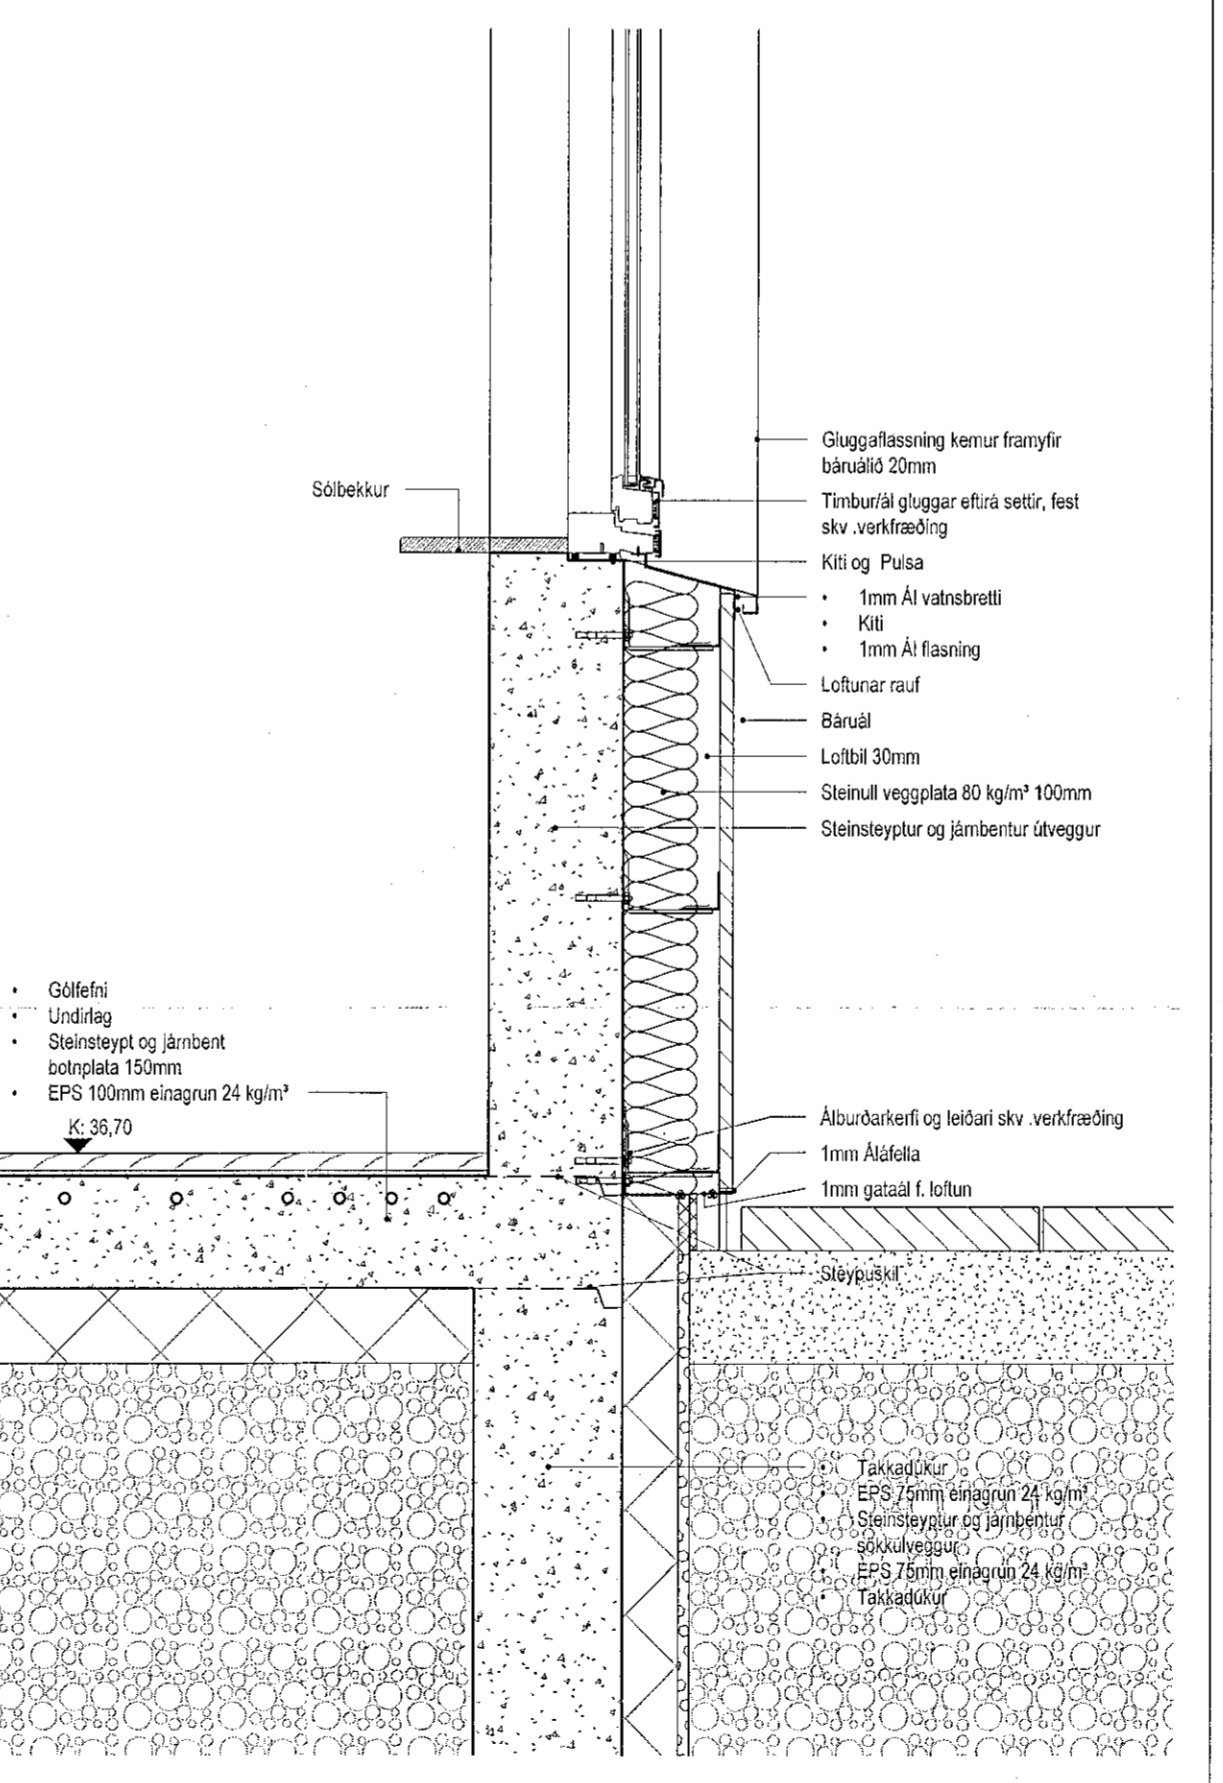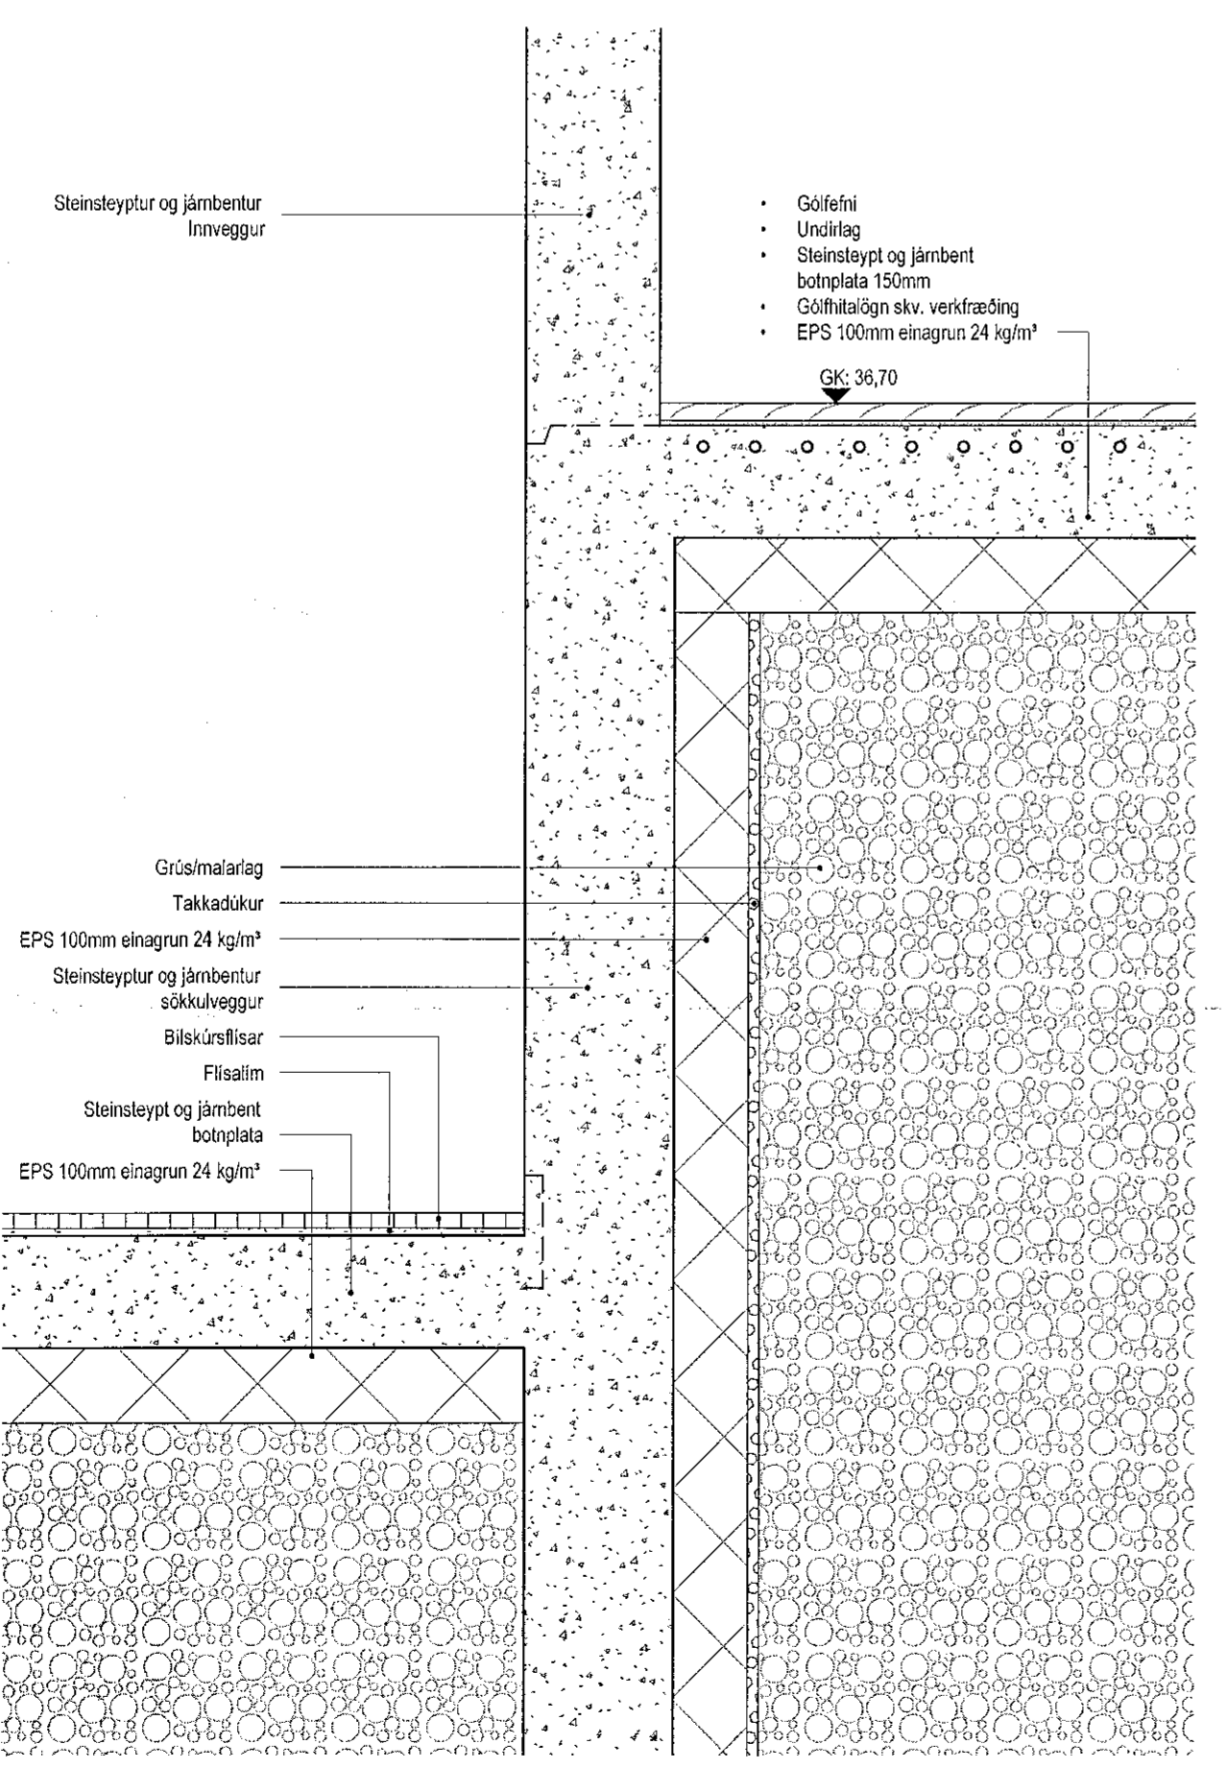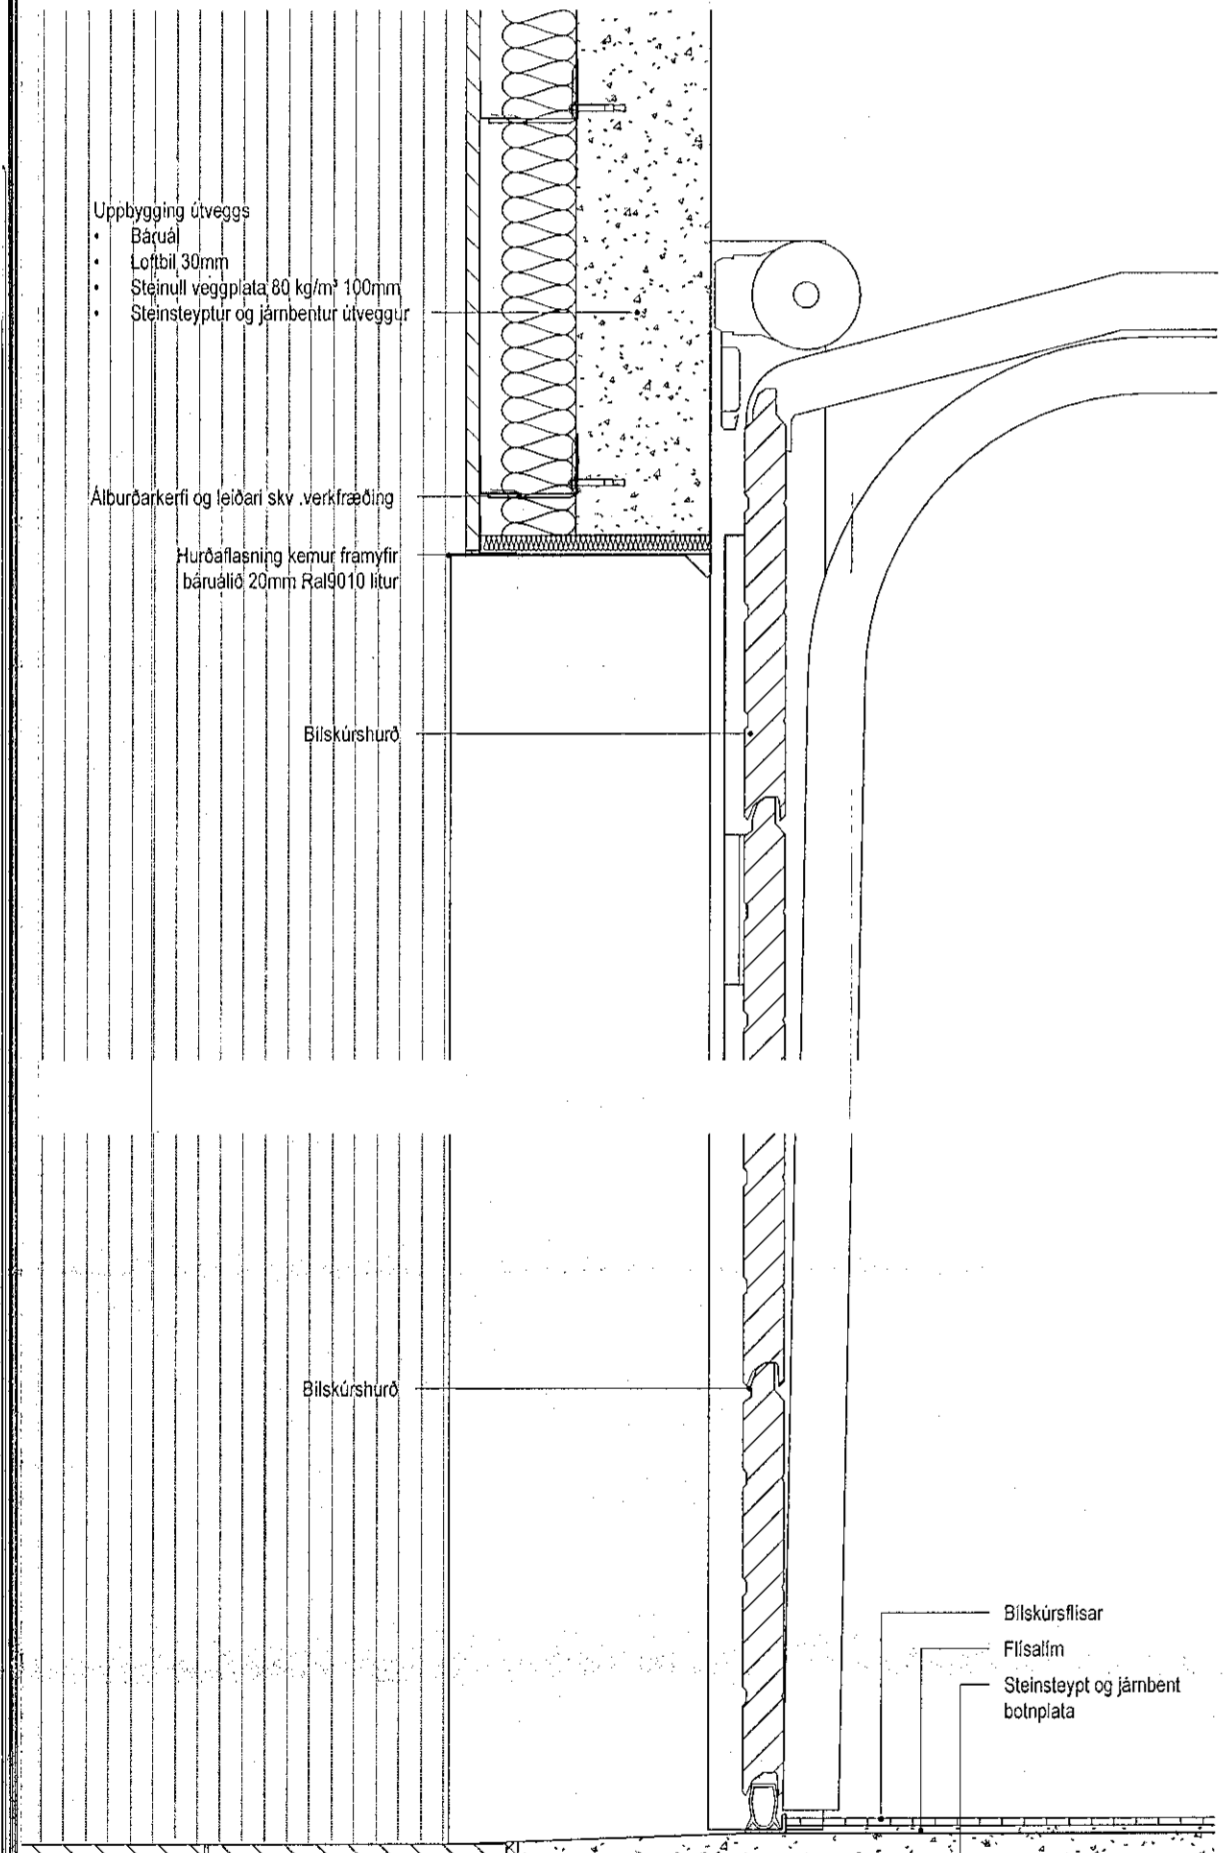


Deili 3 - A404
1:10

Deili 5 - A404
1:10

Deili 7 - A404
1:10

Deili 1 - A404
1:10

Útg.	Dags.	Lýsing	Nafn
Tákn			
Almenntákn		Brunatákn	
GN	= Gólfúrfall	□	= Stjórnað brunavindvarnarmerkis
BN	= Þakúrfall	○	= Stigleðsla inn
SN	= Svandúrfall	○	= Stigleðsla út
LR	= Loftflæðing	○	= Brunsléngi
VLR	= Væðing/loftflæðing	○	= Félisléngi við hjólanarop
PL	= Póstiuga	□	
PK	= Þakássar	□	
DS	= Dyrasími		Veggir og hæðskil
NL	= Neyðarþús	E100	E100
HSL	= Handrúkkstakki	E100	A-E100
R	= Reykisrygjal	A-E120	RE100
BO	= Björgunarop	A-E120	RE120
ÚT	= Merktur úlgangur	A-RE1M20	A-RE1M20
HV	= Hítavella	RE120	RE120
VV	= Vatnaveiða	A-RE1M20	RE120
RR	= Rafnagraveiða	Hurðir	E100-CS
UK	= Útkant	E100-CS	E100-CS
□	= Innk	E100-CS	E100-CS
□	= Blástæði fyrir fallða	Oluggar	E30

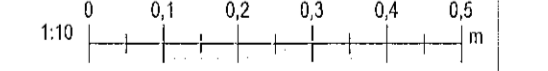

AI ARKITEKT | Andri Ingólfsson arkitekt ehf.
Flúkkurme 85, 112 Reykjavík, Ísland
S. 847.5338 | andri@arkitekti.is | andri@arkitekti.is

Tinnuskarð 32
Hafnarfjörður

Landnúmer: 227968 | Staðgreinir: 1400-1-XXXXXX

Parhús

Deili 1 - 8

Séruppdrættir

Hönnun: AI	Verknúmer: 21001R
Verkefnastjóri: AI	Mælikvarði: 1:10
Teiknaði: AI	Dagsetning: 24.09.2021
Yfirfariði: AI	Bláði: Útgáfa:

Samþykkt: **A406**

Andri Ingólfsson
Rt. 070388-3089