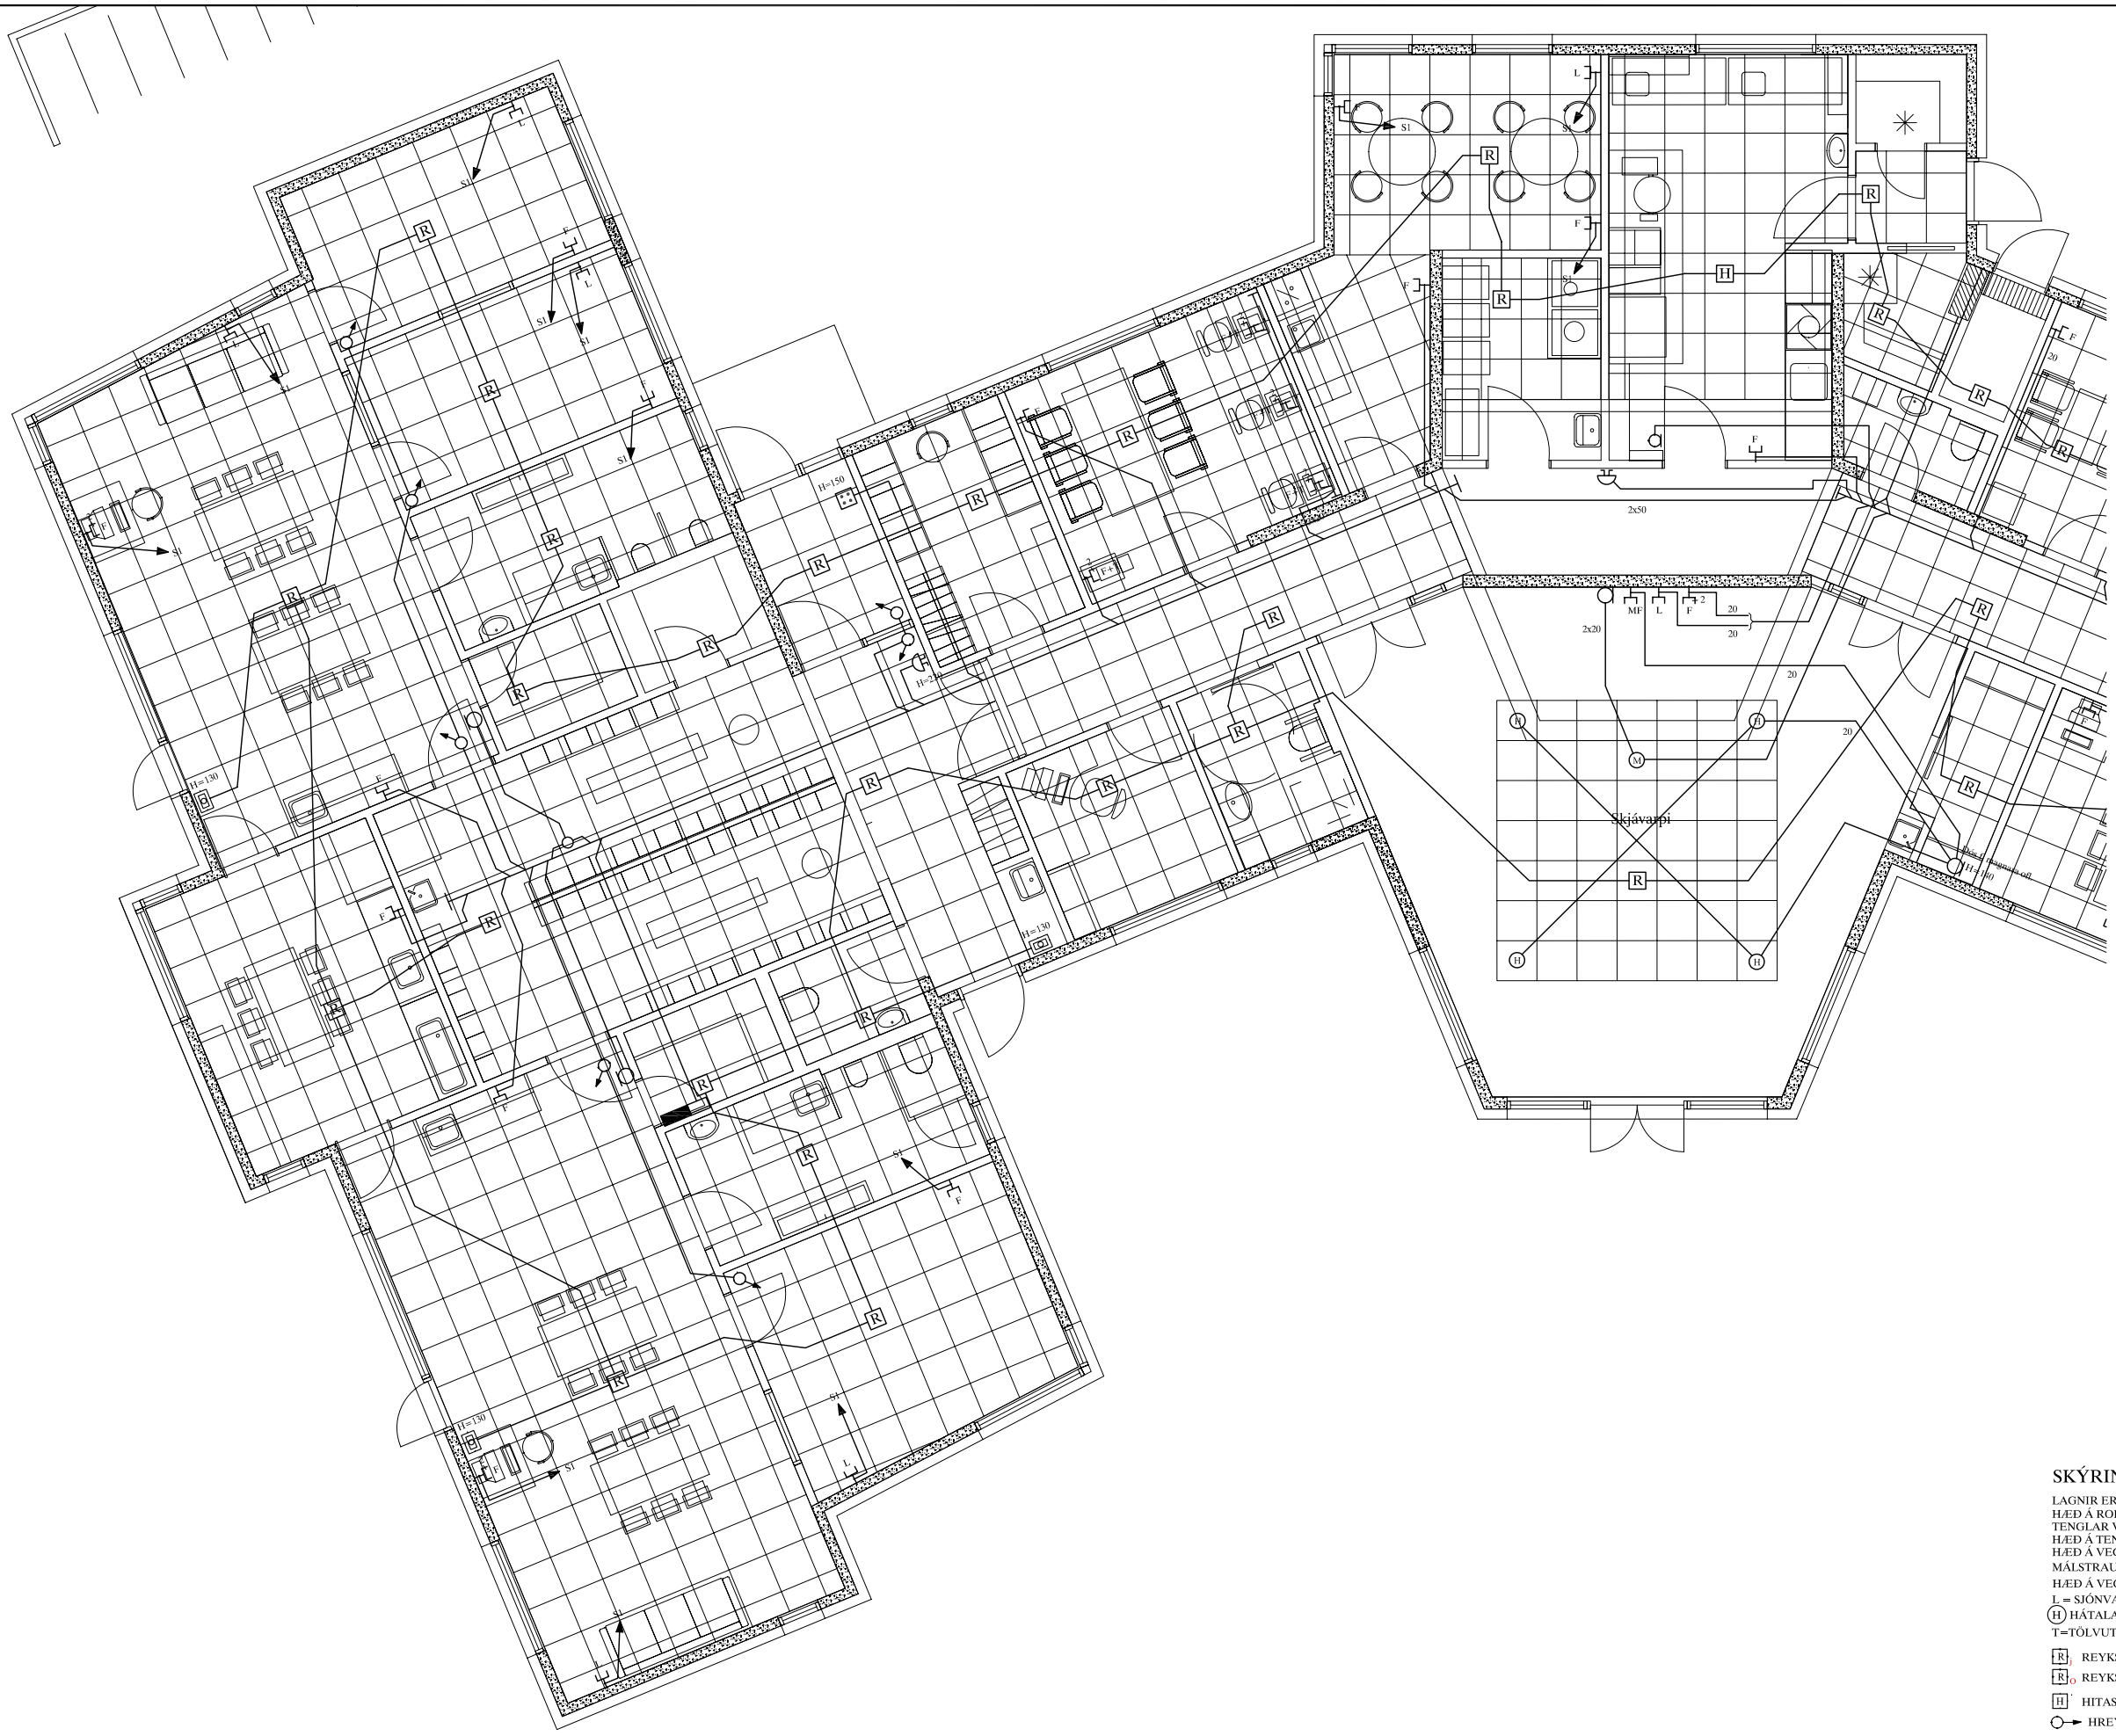
Skjávarpi
2x50
2x20
MF
L
F
20
H=150
H=130
H=230
H=160
H=130
H=130
H=130