

Steinsteypa

Steypuflokkar

Steypuflokkur hvers byggingarhluta, sem tilgreindur er hér að neðan, er auðkenndur samkvæmt ÍST EN 206 með skammstöfuninni **Cbb/cc:XEi-D**. **Cbb/cc** sýnir þrýstistyrksflokk steypu þar sem **bb** táknar tilskilið brotþol 150 x 300 mm sívalninga og **cc** táknar tilskilið brotþol 150 x 150 x 150 mm tenginga. **XEi** er umhverfisflokkur og **D** stærsta steinastærð efnis í mm.

Steypuflokkar sem notaðir eru í verkinu koma fram í töflu 1. á teikningu XX_1_04_03

Samsetning steypu

Fylliefni

Fylliefni skulu uppfylla byggingarreglugerð hvað varðar skilyrði um alkálívrirgni saltinnihald og berggreiningu. Auk þess skal fylliefnið ekki innihalda óhreinindi eða efnisþætti sem geta skert steypugæði eða valdið tæringu á bendistáli. Kornalögun og kornadreifing fylliefna skal vera þannig að viðunandi þjálni náist, þannig að fullnægjandi niðurlögn sé tryggð. Þar sem sérstakar kröfur eru gerðar til fjaðurstuðuls skal fylliefni steypunnar valið með tilliti til þess þ.e.a.s. þéttleiki fylliefna.

Kornastærð

Hafa skal í huga að í ákveðnum tilfellum getur verið þörf fyrir minni hámarks kornastærð en gefin er í töflu 1.1, svo sem þegar þéttleiki járnabendingar er mikill.

Sigmál

Þjálni steypu skal metin hverju sinni. Mesti leyfilegi sigmálsflokkur er S4: 160-210mm sbr. ÍST EN 206. Í flestum tilfellum er nauðsynlegt að nota sérvirk þjálniefni í steypuna til að tryggja steypugæðin.

Tafla 1.1 - Steypuflokkar


Steypuflokkur	1
Heiti	C25/30:XC1-22
Sívalningsstyrkur (MPa)	C25
Umhverfisflokkur	XC1
Hámarks kornastærð (mm)	22
Byggingarhlutar	Þessi steypa er notuð í alla byggingahluta

Steypuskil

Steypuskil

Þar sem ný steypa kemur að eldri steypu í skilum skal hreinsa burt allt hröngl, óþétta steypu og óhreinindi, vökva skal eldri steypuna vandlega en varast að pollar standi í skilunum.

Staðsetning: Steypuskil séu með þessum hætti nema annað sé tiltekið hér að neðan eða á teikningum.

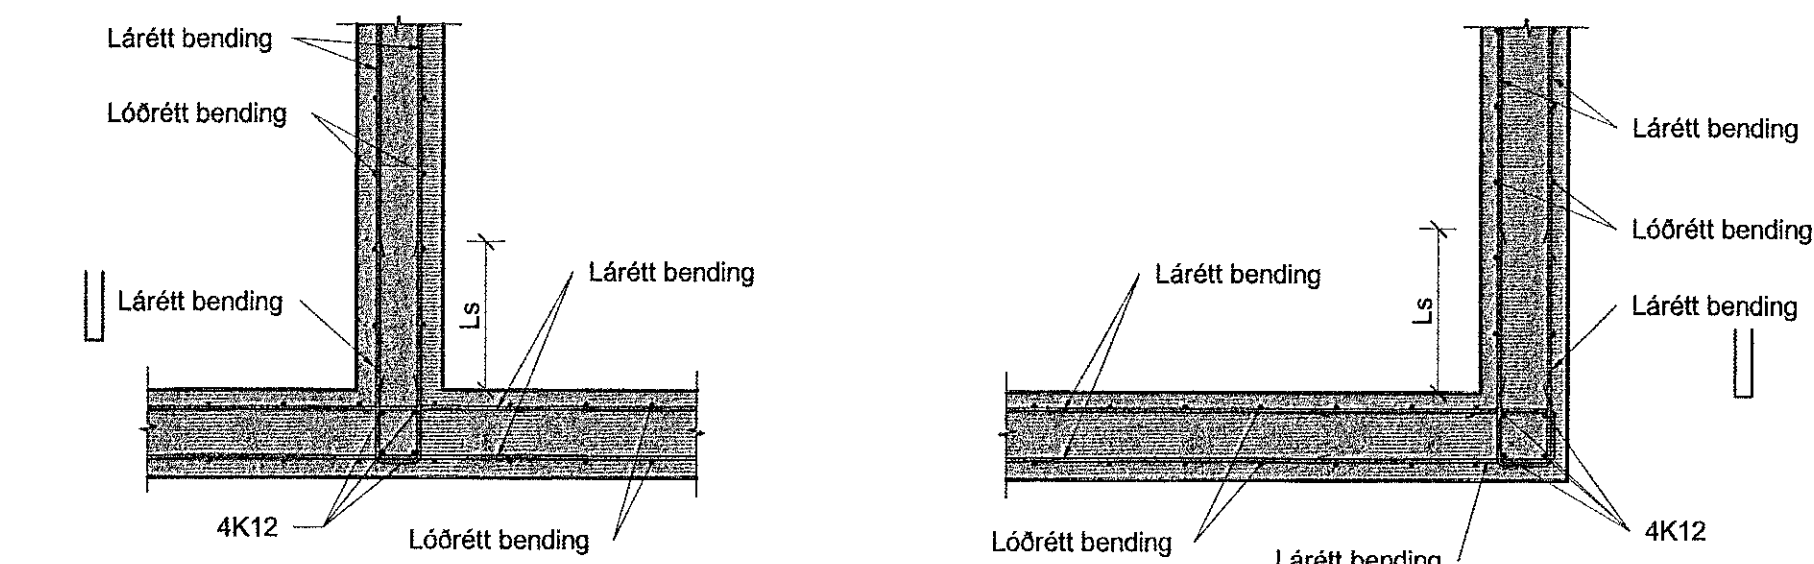

Dæmigerð járnending í vegg, lárétt snið
1 : 20

Samþykkt þann
30. sep. 2021
Eið. Byggingarfulltrúgagnir í Hafnarfirði
Hilfingar A. Jónsson
E-1133

Vísitöl: 22.09.2021 14:04:25 Öpurlin: 22.09.2021

Útg.	Dags.	Skýring	Br.raf.	Yfirf.
A	22.09.2021	Verktækning	BGU	BJP

EFLA

Iðnaðarhúsnæði
Dorfráhella 2
221 Hafnarfirði

Burðarþol
Almennar skýringar
Steinsteypa

TEKNI-NÚMÉR	BLAÐSTÆRD	HANNAÐ	BGU
Verknúmer	A1	TEKNAÐ	EEV
XX_1_04_02		YFIRFARAÐ	BJP
DAGS.	MÆLKVÆÐI	ÚTGÁFA	
22.09.2021	1 : 20	A	

Útgáfunúmer og dagsetning afklappdráttar:
Höfundur: Björn J. Pálsson, 29/10/2021
Höfundastíki: [Signature]

0 500 1000 1500 2000
M 1:20 mm