


Sambykkt þann


30. sep. 2021

f.h. byggingarfræðingur og Hafnarfróði
Hjalmar A. Jónsson

F-11A5

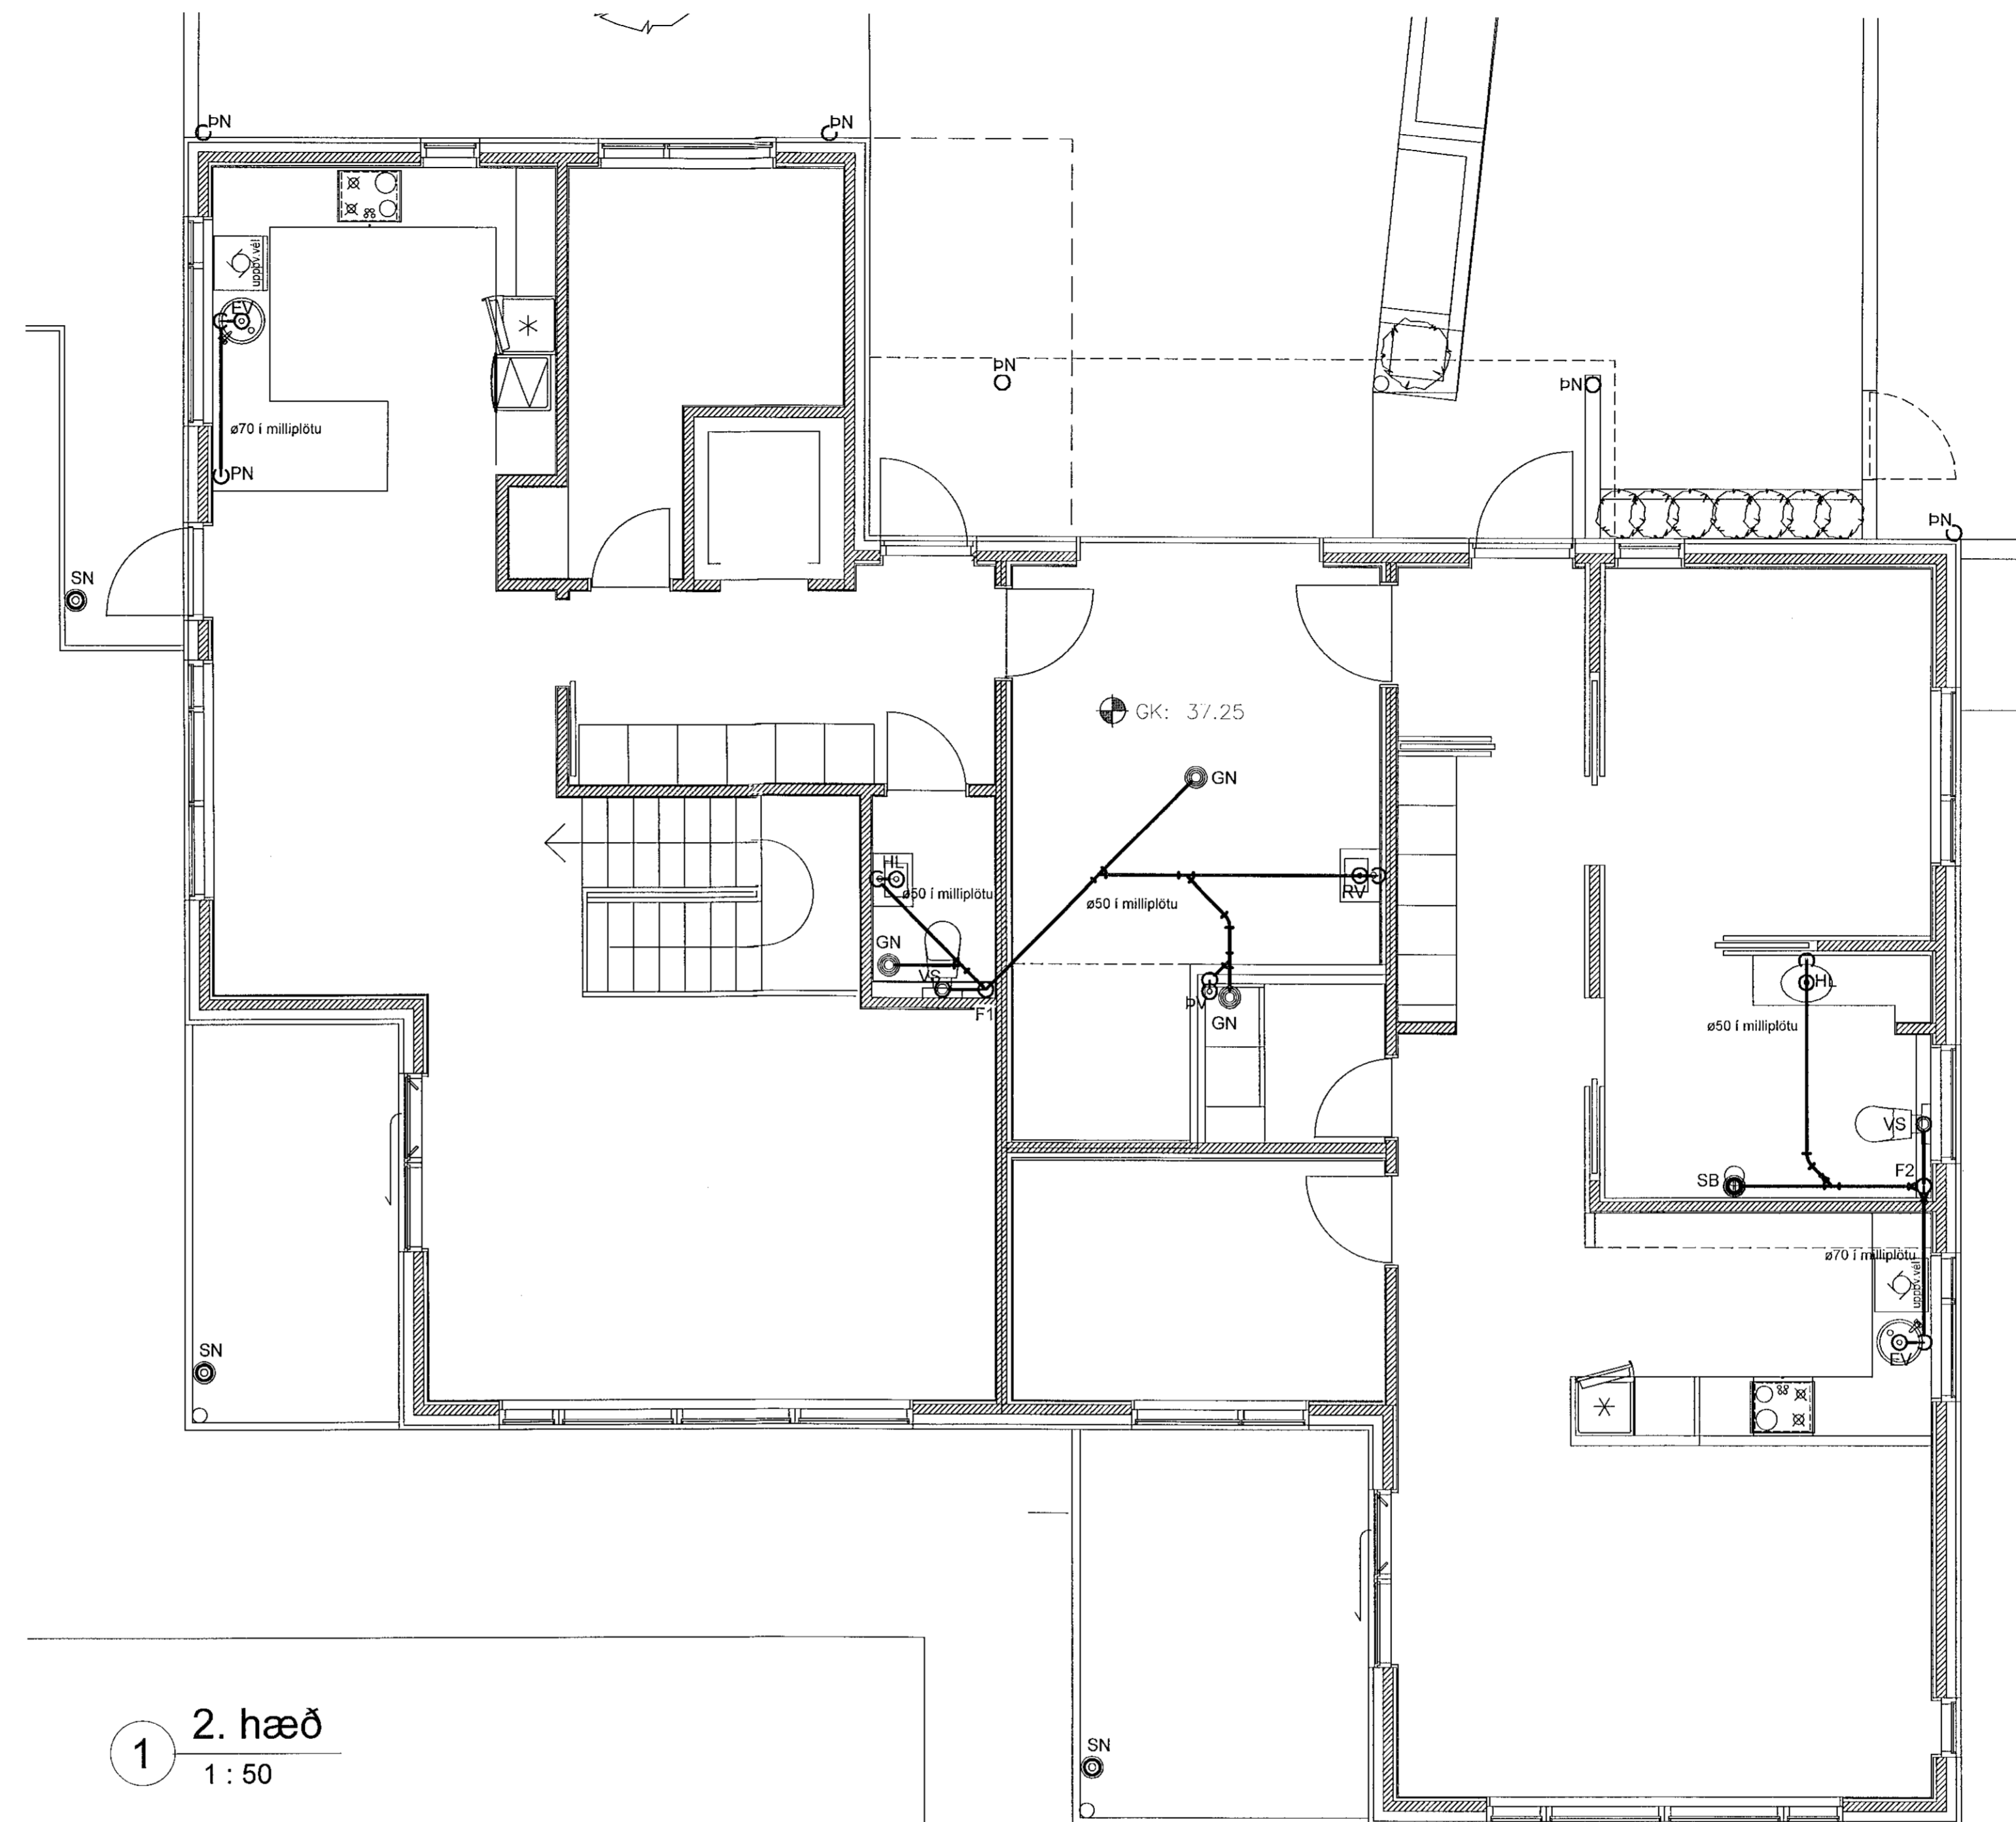

1 2. hæð
1 : 50

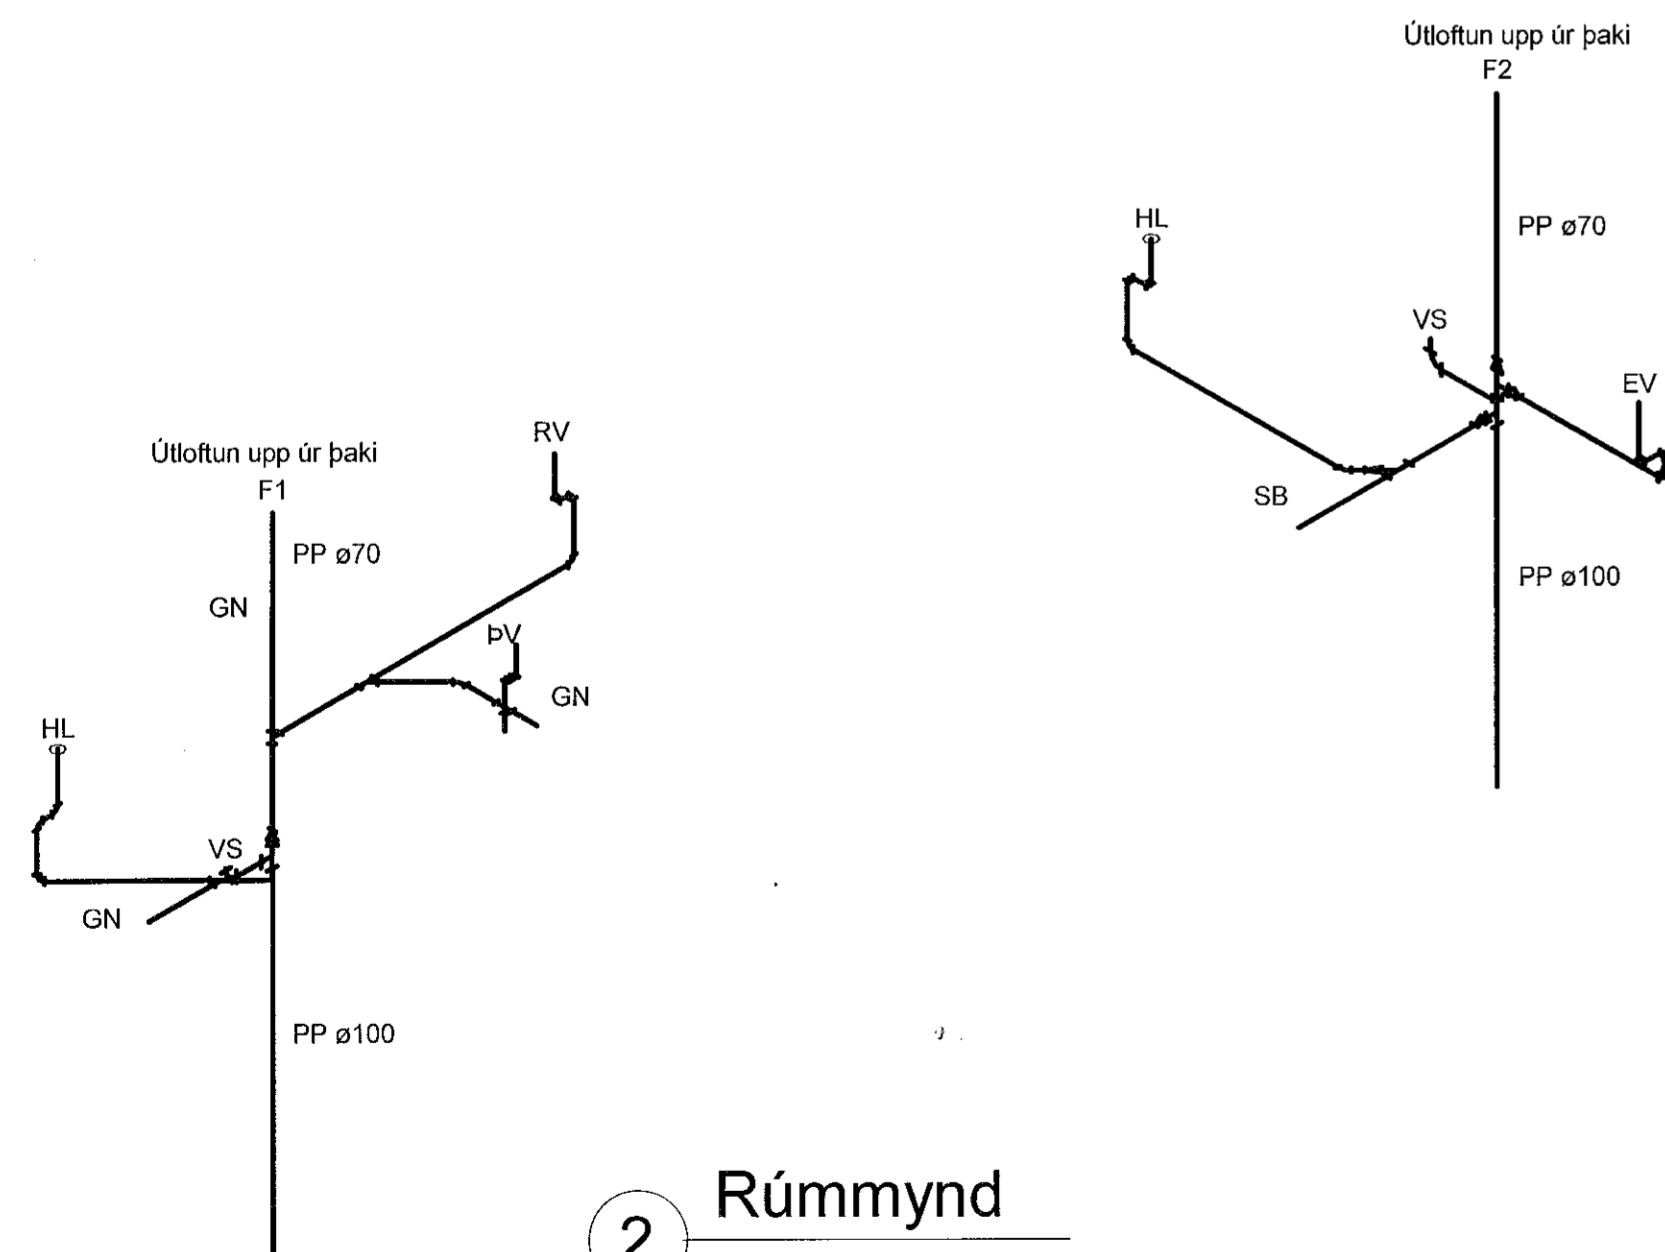

2 Rúmmynd

NR.	BREYTING	DAGS	BY
A	Verkteikning	17.09.2021	EEP

DAGS	F.H. VERKFRÆÐISTOFA REYKJAVÍKUR: Egbert Elmar Þórarinnsson 140574-4819
DAGS	HÖNNUNARSTJÓRI: Kári Erlisson - Síðuleit FAJ - ht: 070365-4050
Verkfraeðistofa REYKJAVÍKUR	
FISKISLÓÐ 75, 101, REYKJAVÍK KT: 560415-0600	
VERK: Drangsskarð 17 221 Hafnarfjörður	
TEIKNING: Lagnateikning Frärennsli 2. hæð	
VERKNR.: 2142	MKV.: 1 : 50
HANNAÐ: EEP	TEIKNAD: AG
DAGS: 17.09.2021	YFIRFARID: JPF
	TEIKNING NR.: F-12
	ÚTGÁFA NR.: A