


Samþykkt þann
 30. sep. 2021
 f.h. byggingarfulltrúans í Hafnarfirði
 Hjálmar A. Jónsson
 1-183



1 2. hæð
 1 : 50

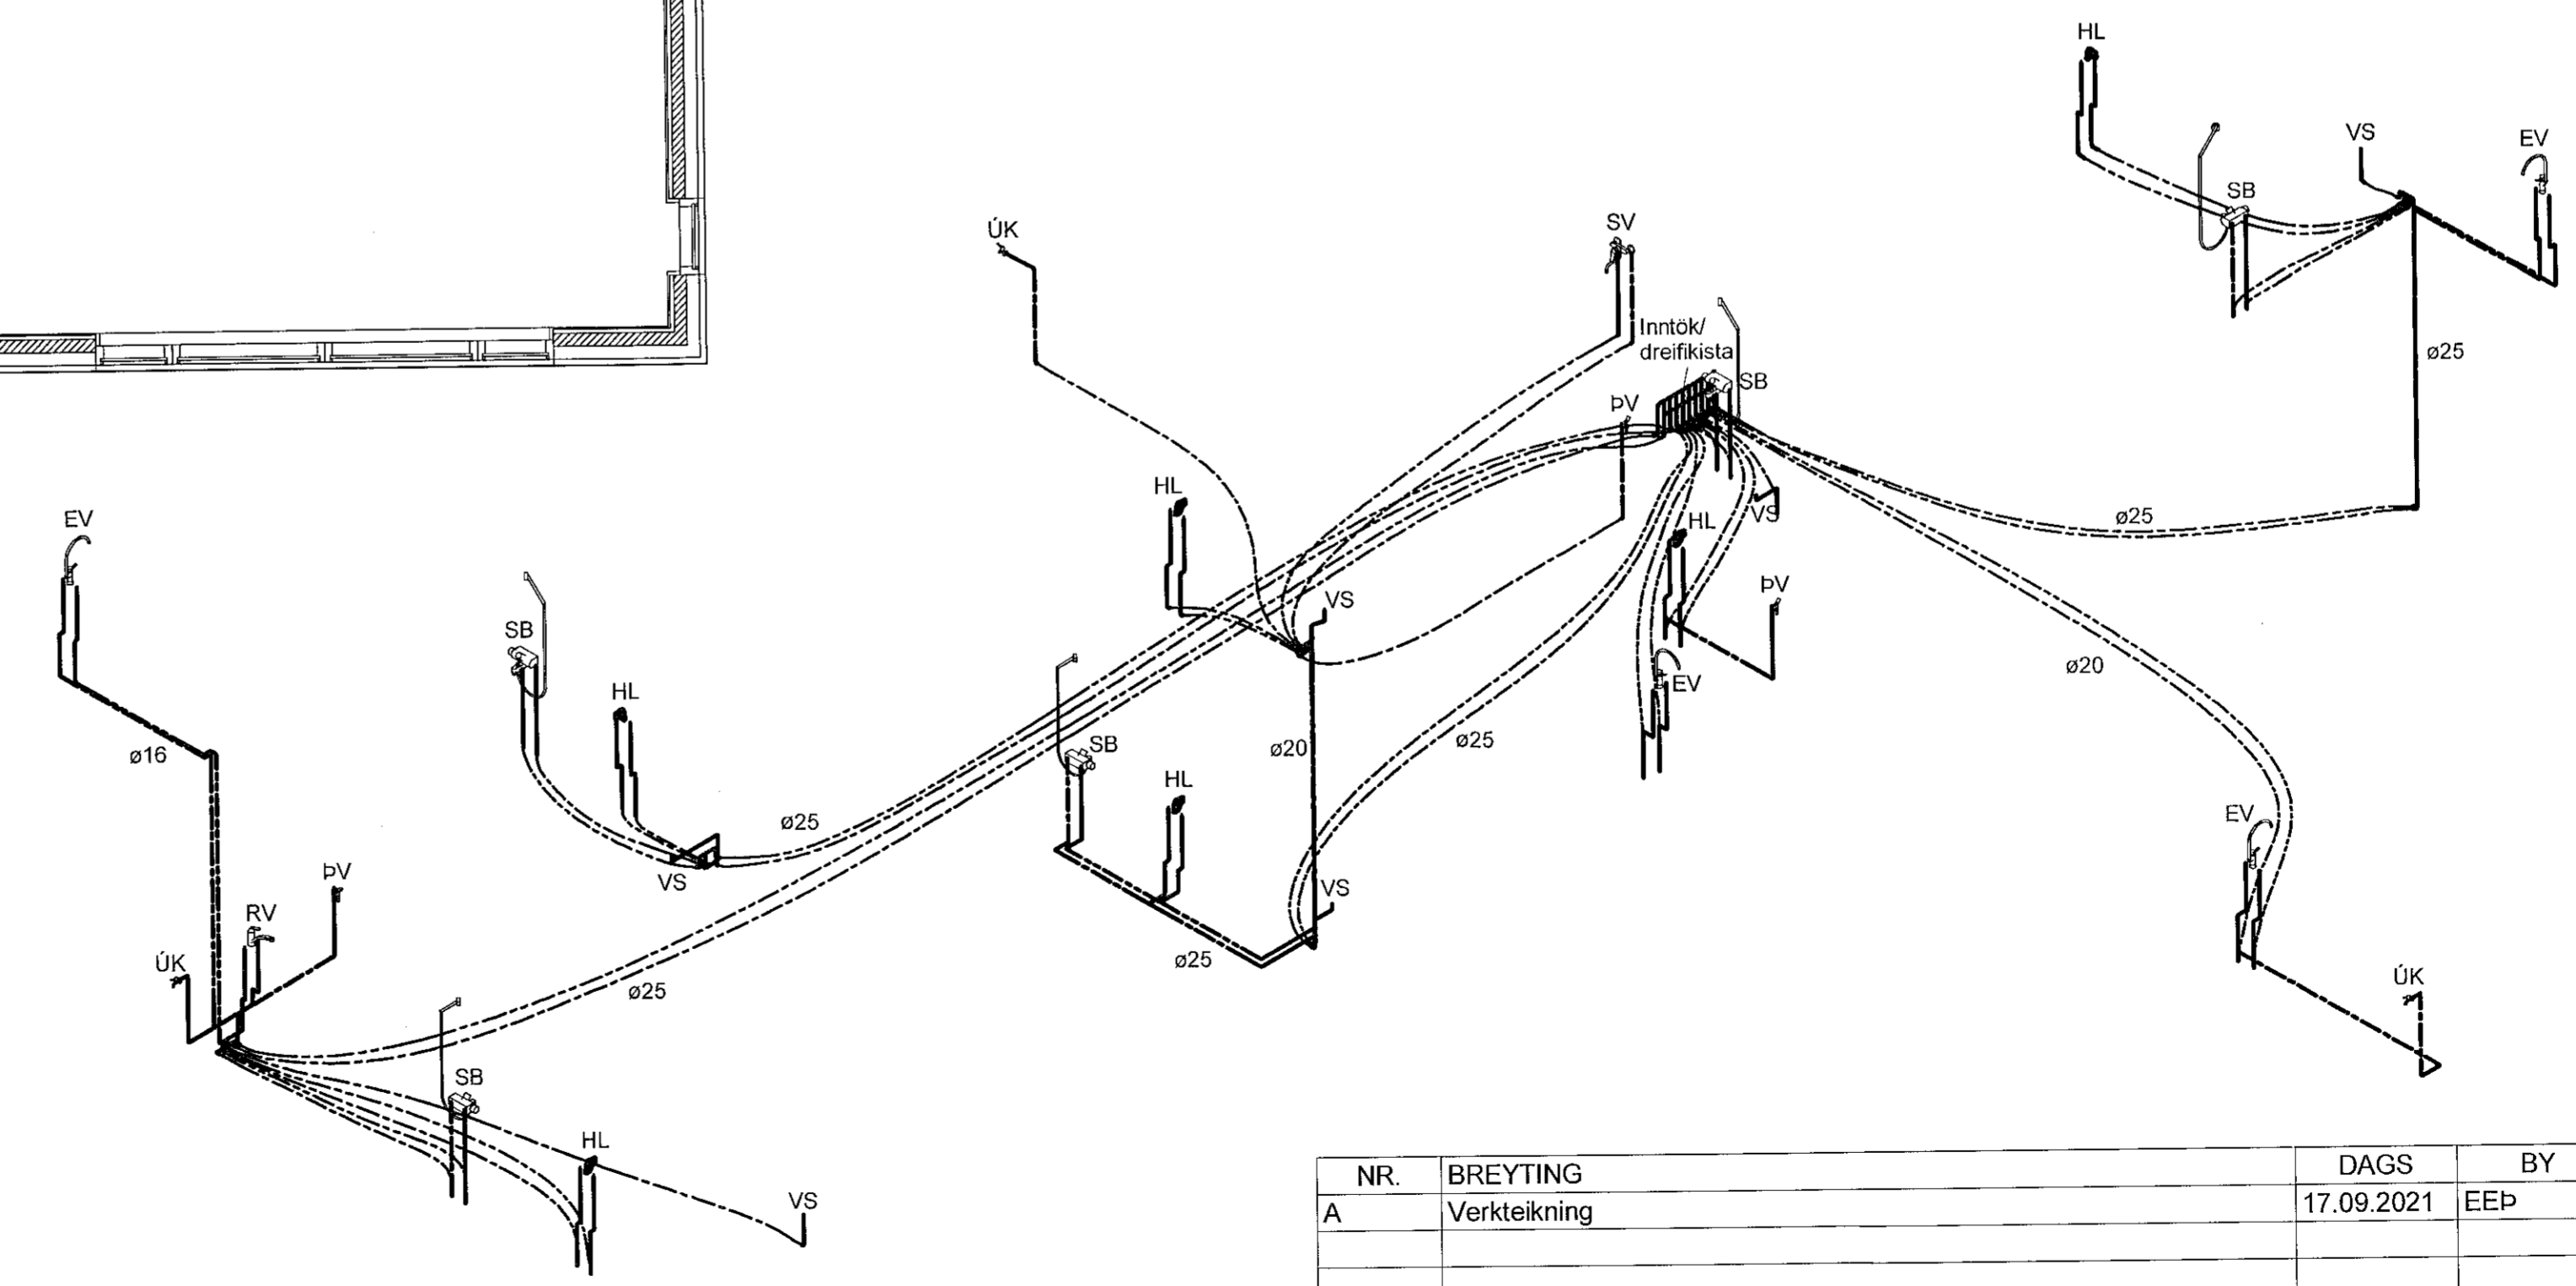

2 Rúmmynd

NR.	BREYTING	DAGS	BY
A	Verkteikning	17.09.2021	EEP

DAGS: F.H. VERKFRÆÐISTOFA REYKJAVÍKUR:
 Eggert Elmar Þóráimsson 140574-4819

DAGS: HÖNNUNARSTJÓRI:
 Ashornudóttir
 Kári Eiríksson - Alfreð Pál - kt. 070395-4099

**Verkfræðistofa
 REYKJAVÍKUR**
 FISKISLÓÐ 75, 101, REYKJAVÍK KT. 560415-0600

VERK:
**Drangskarð 17
 221 Hafnarfjörður**

TEIKNING:
**Lagnateikning
 Neysluvatn
 2. hæð og rúmmynd**

VERKNR.: **2142** MKV.: **1 : 50**

HANNAD: **EEP** TEIKNAD: **AG** YFIRFARID: **JPF**

DAGS: **17.09.2021** TEIKNING NR.: **N-12** ÚTGÁFA NR.: **A**