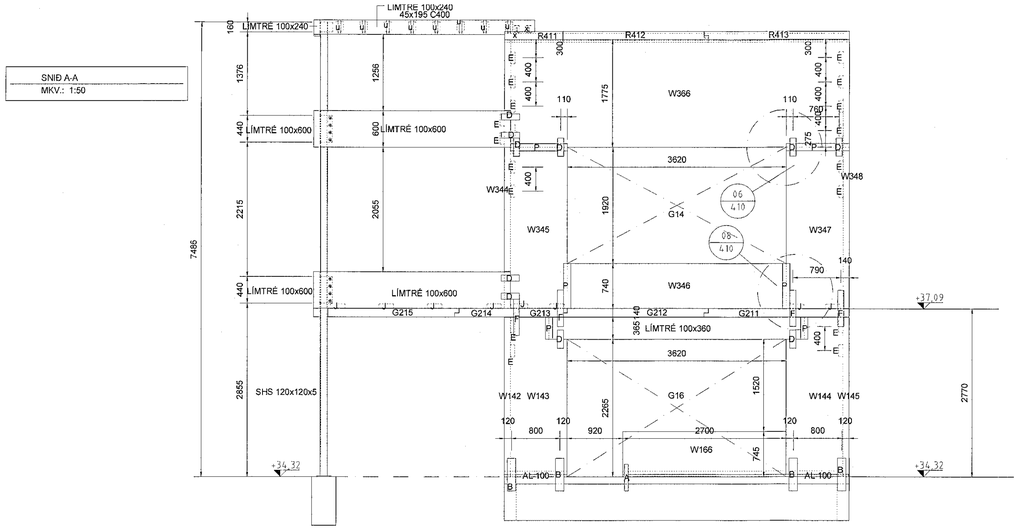

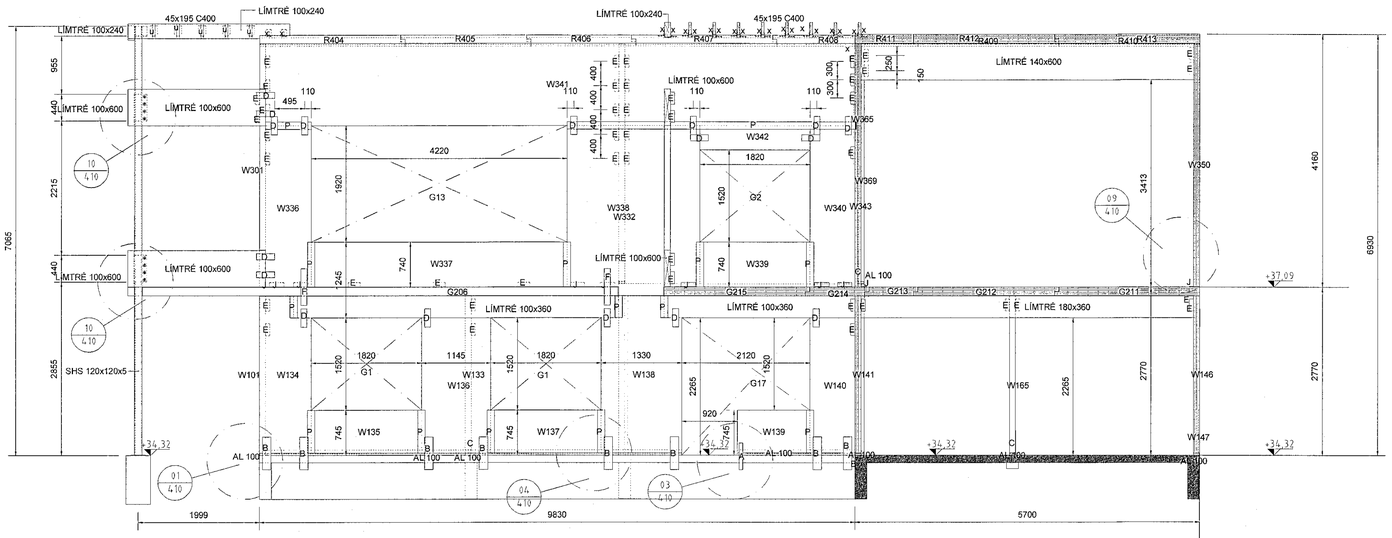

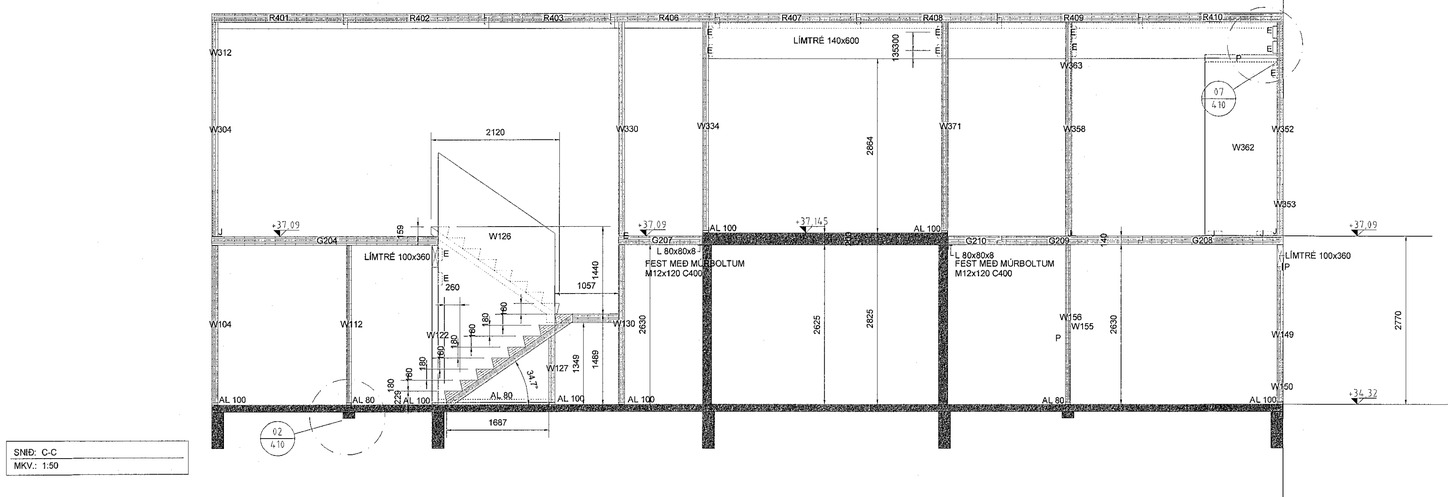

FESTINGAR:

AL100: ALUSTART 100mm. SJÁ SÉRMYND 01/410
AL80: ALUSTART 80mm. SJÁ SÉRMYND 02/410
A: WHT 440. SJÁ SÉRMYND 03/410
B: WHT 540 PLATA. SJÁ SÉRMYND 04/410
C: WHT WZU VINKLAR 60x440. SJÁ SÉRMYND 05/410
D: BMF PLATA 100x300x2. SJÁ SÉRMYND 06/410
E: TTF200 VINKLAR. SJÁ SÉRMYND 06/410
F: BMF PLATA 100x600x2. SJÁ SÉRMYND 07/410
J: TTV240 VINKLAR. SJÁ SÉRMYND 09/410
X: WBR105 VINKLAR. SJÁ SÉRMYND 12/410
P: 18X120mm RAKAÞOL KROSSVIÐ. SJÁ SÉRMYND 10/410
U: BMF BITASKÓR 45x167. SJÁ SÉRMYND 14/410

K1-K12: SJÁ TEIKN. B411

Samþykkt þann
30. sep. 2021
f.h. byggingarfulltrúans í Hafnarfirði
Hjálmar A. Jónsson
HAJ

SKÝRINGAR:

- ALMENNAR SKÝRINGAR SJÁ TEIKNINGU B 001 og B002
- ALLT EFNI OG ÖLL VINNA SKAL VERA Í SAMRÆMI VIÐ GILDANDI STAÐLA OG REGLUGERÐIR
- ÖLL MÁL ERU Í MILLIMETRUM
- VEGGEININGAR ERU KROSSLÍMT LÍMTRÉ: CLT 80mm OG 100mm Í FLOKKI C24 - NÚMER W.....
- MILLIGÓLF EININGAR ERU KROSSLÍMT LÍMTRÉ: CLT 140 mm L5S Í FLOKKI C24 - NÚMER G....
- ÞAKEININGAR ERU KROSSLÍMT LÍMTRÉ: CLT 140 mm L5S Í FLOKKI C24 - NÚMER R....
- ALLT TIMBUR ER Í FLOKKI T2 (C24)
- LÍMTRÉS BITAR ERU Í FLOKKI GL28H - NÚMER L-bxh
- LEGGJA SKAL TJÖRUPAPPA Á MILLI STEYPU OG REIMA / VEGGJA
- ÞAR SEM EKKI ER MERKT DEILI SKAL NOTA SAMBÆRILEGT

NR.	BREYTING	DAGS	TEIKN	HANN	RÝNT	SAMÞ
A	VERKTEIKNING	31.07.2021	MM	MM	JÞF	JÞF

F.H. VERKFRÆÐISTOFU REYKJAVÍKUR:
JÓN ÞÓR EINNBOGASON - KT: 200977-5059

HÖNNUNARSTJÓRI:
Jóhannubur
Kán Eiríksson - Arkitekt FAI - kt: 070365-4059

Verkfræðistofa
REYKJAVÍKUR
FISKISLÓÐ 75, 101, REYKJAVIK KT: 560415-0600

VERK:
Drangsskarð 17
Hafnarfjörður

TEIKNING:
BURÐARVIRKI
SNIÐ A-A, B-B og C-C

VERKNR.:		MKV.:
2142		1:50
TEIKNAÐ: MM	HANNAÐ: MM	YFIRFARIÐ: JÞF
DAGS: 31.07.2021	TEIKNING NR: B201	ÚTGÁFA NR.: A

© Öll afnot og afritun teikningar, að hluta eða í heild er háð skriflegu leyfi höfunda