


SNID: H-H
MKV: 1:50

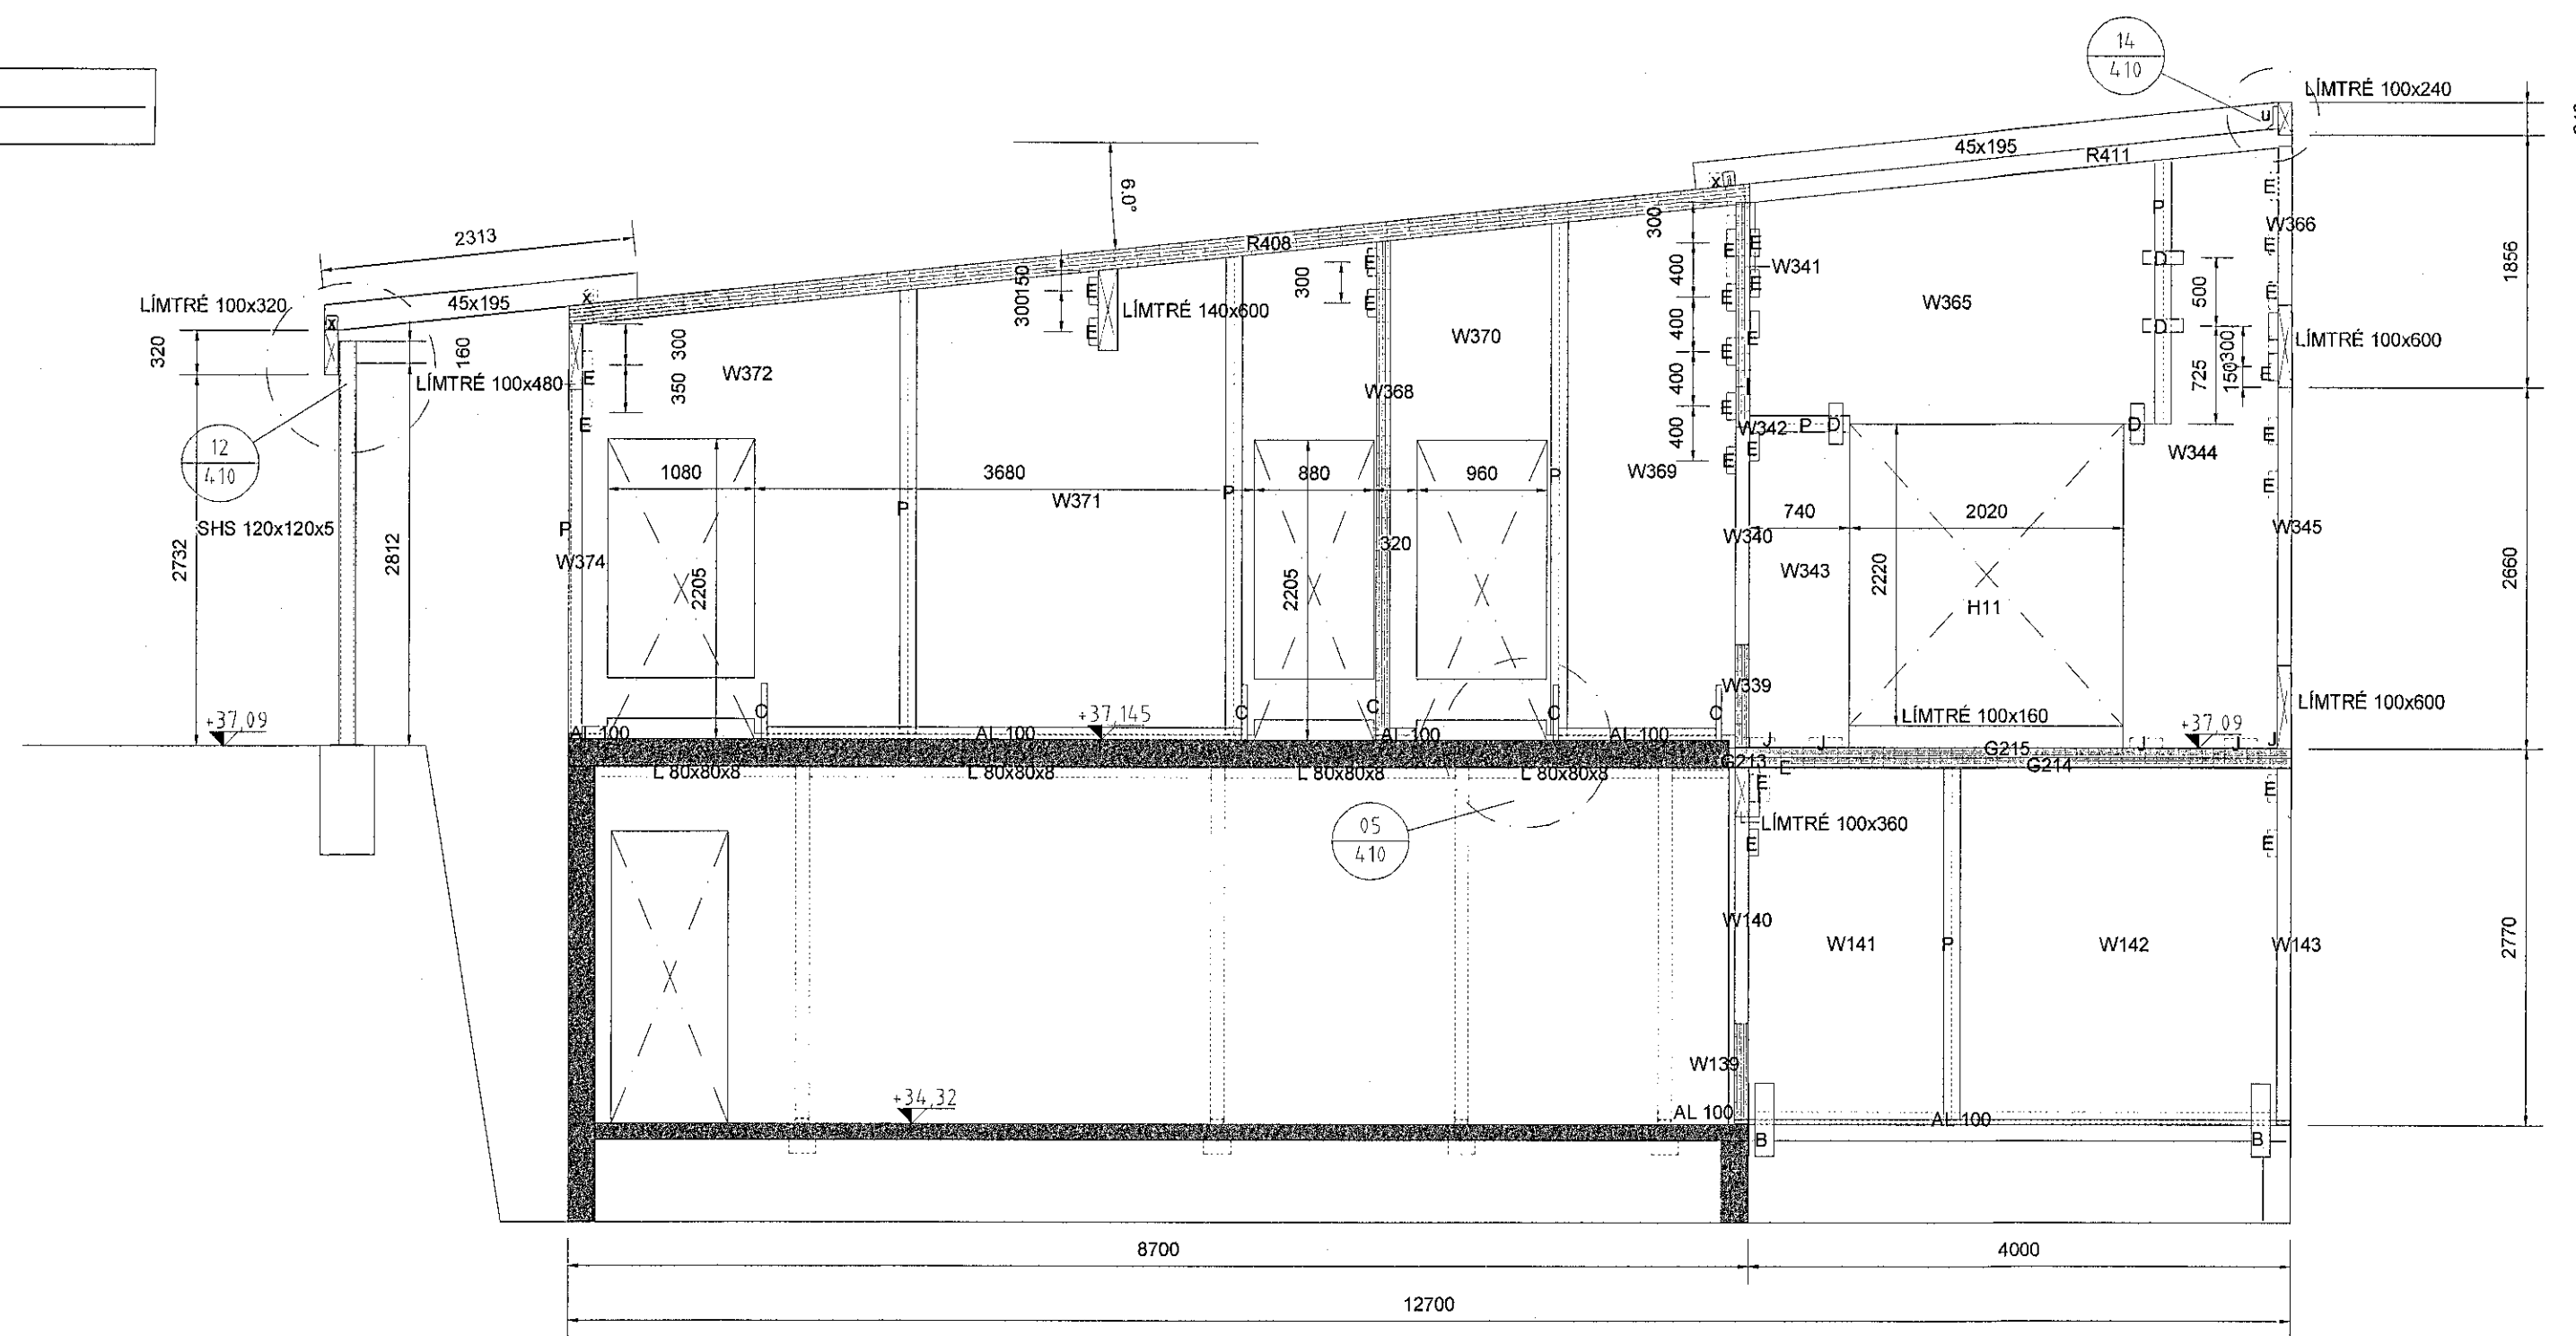


- FESTINGAR:**
 AL100: ALUSTART 100mm. SJÁ SÉRMYND 01/410
 AL80: ALUSTART 80mm. SJÁ SÉRMYND 02/410
 A: WHT 440. SJÁ SÉRMYND 03/410
 B: WHT 540 PLATA. SJÁ SÉRMYND 04/410
 C: WHT WZU VINKLAR 60x440. SJÁ SÉRMYND 05/410
 D: BMF PLATA 100x300x2. SJÁ SÉRMYND 06/410
 E: TTF200 VINKLAR. SJÁ SÉRMYND 06/410
 F: BMF PLATA 100x600x2. SJÁ SÉRMYND 07/410
 J: TTV240 VINKLAR. SJÁ SÉRMYND 09/410
 X: WBR105 VINKLAR. SJÁ SÉRMYND 12/410
 P: 18X120mm RAKAPOL KROSSVIÐ. SJÁ SÉRMYND 10/410
 U: BMF BITASKÖR 45x167. SJÁ SÉRMYND 14/410
 K1-K12: SJÁ TEIKN. B411

Sambykkt þann
30. sep. 2021
F.H. Verkfæðistofa Reykjavíkur
Hönnunarsjórnir
Hafnarfjörður

- SKÝRINGAR:**
- ALMENNAR SKÝRINGAR SJÁ TEIKNINGU B 001 OG B002
 - ALLT EFNÍ OG ÖLL VINNA SKAL VERA Í SAMRÆMI VIÐ GILDANDI STAÐLA OG REGLUGERÐIR
 - ÖLL MÁL ERU Í MILLIMETNUM
 - VEGGEININGAR ERU KROSSLÍMT LÍMTRÉ: CLT 80mm OG 100mm Í FLOKKI C24 - NÚMER W....
 - MILLIGÖLF EININGAR ERU KROSSLÍMT LÍMTRÉ: CLT 140 mm L5S Í FLOKKI C24 - NÚMER G....
 - ÞAKEININGAR ERU KROSSLÍMT LÍMTRÉ: CLT 140 mm L5S Í FLOKKI C24 - NÚMER R....
 - ALLT TIMBUR ER Í FLOKKI T2 (C24)
 - LÍMTRÉS BITAR ERU Í FLOKKI GL28H - NÚMER L-bxh
 - LEGGJA SKAL TJÓRUPAPPA Á MILLI STEYPU OG REIMA / VEGGJA
 - ÞAR SEM EKKI ER MERKT DEILI SKAL NOTA SAMBÆRILEGT

SNID: I-I
MKV: 1:50

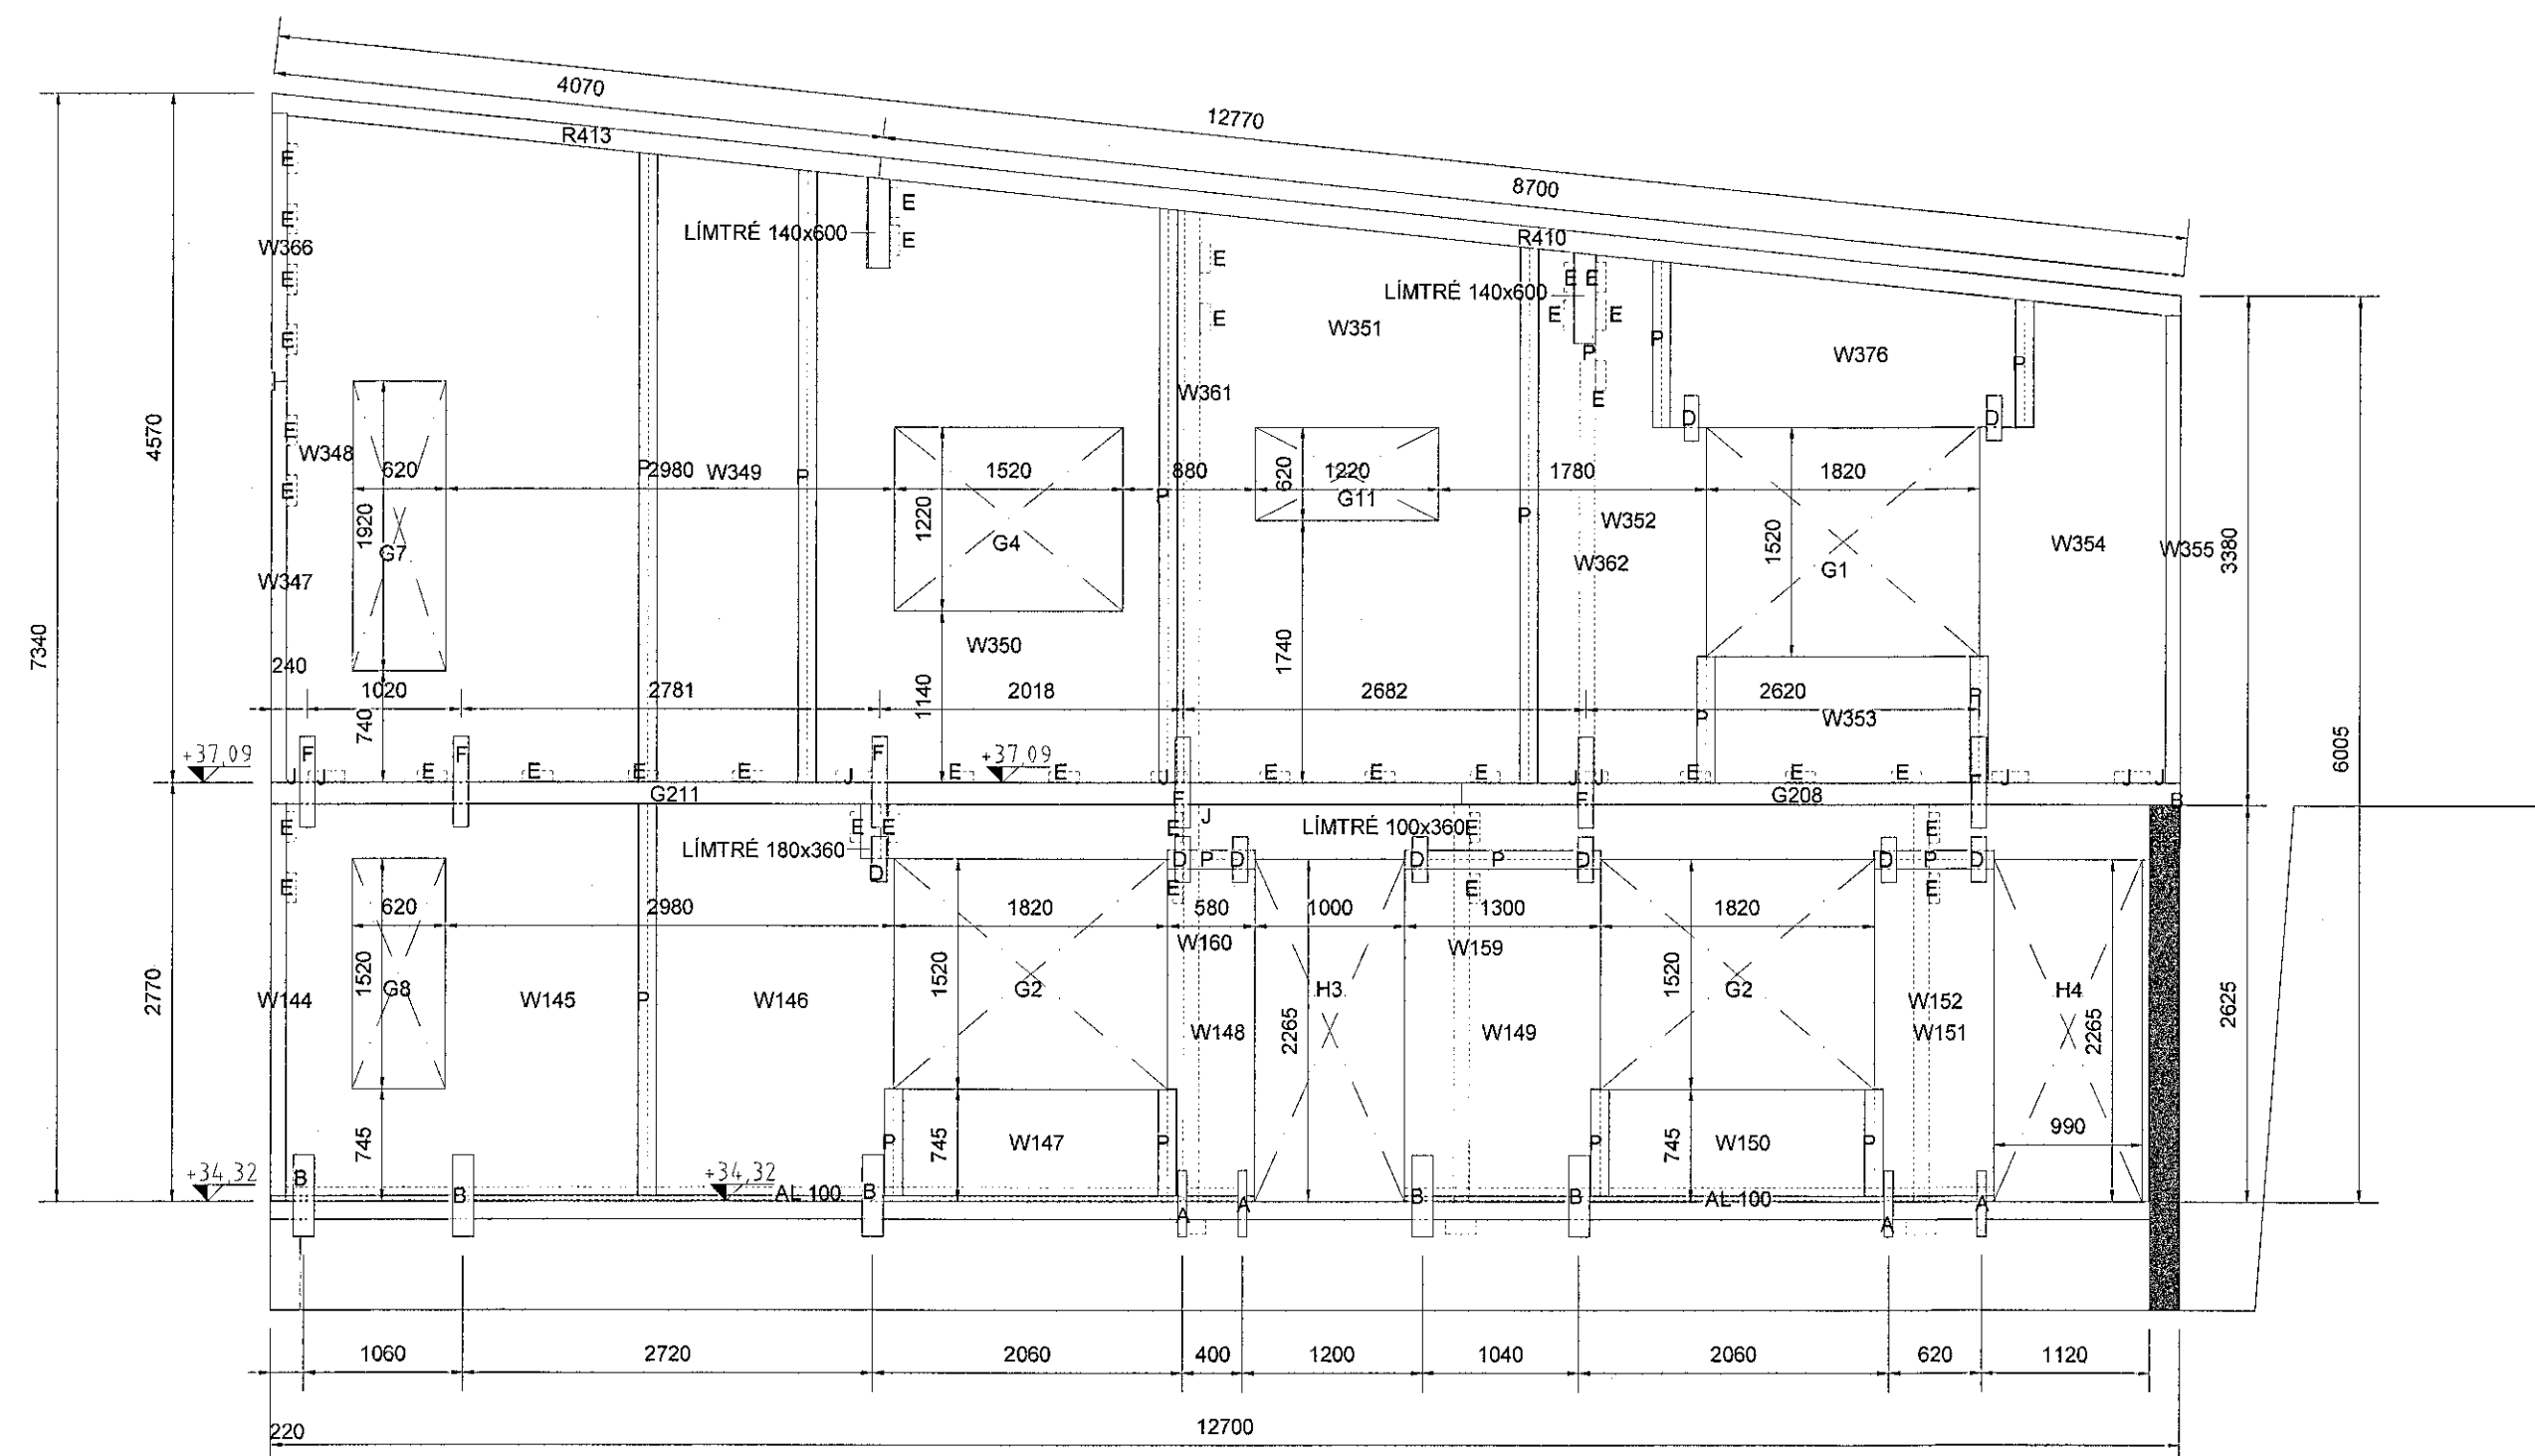

F.H. VERKFRÆÐISTOFA REYKJAVÍKUR:
JÓN ÞÓR EINNÞÓGASON - KT: 200977-5059

HÖNNUNARSTJÓRNIR
Jón Þór Einnþógvason
Hafnarfjörður - KT: 070365-4099

Verkfræðistofa REYKJAVÍKUR
FISKISLÓÐ 75, 101, REYKJAVÍK KT: 560415-0600

VERK:
Drangsskarð 17
Hafnarfjörður

TEIKNING:
BURÐARVIRKI
SNID H-H og I-I

VERKNR.: 214.2	MKV.: 1:50	
TEIKNAD: MM	HANNAD: MM	YFIRFARID: JDF
DAGS: 31.07.2021	TEIKNING NR.: B203	ÚTGÁFA NR.: A

NR.	BREYTING	DAGS	TEIKN	HANN	RÝNT	SAMD
A	VERKTEIKNING	31.07.2021	MM	MM	JDF	JDF